



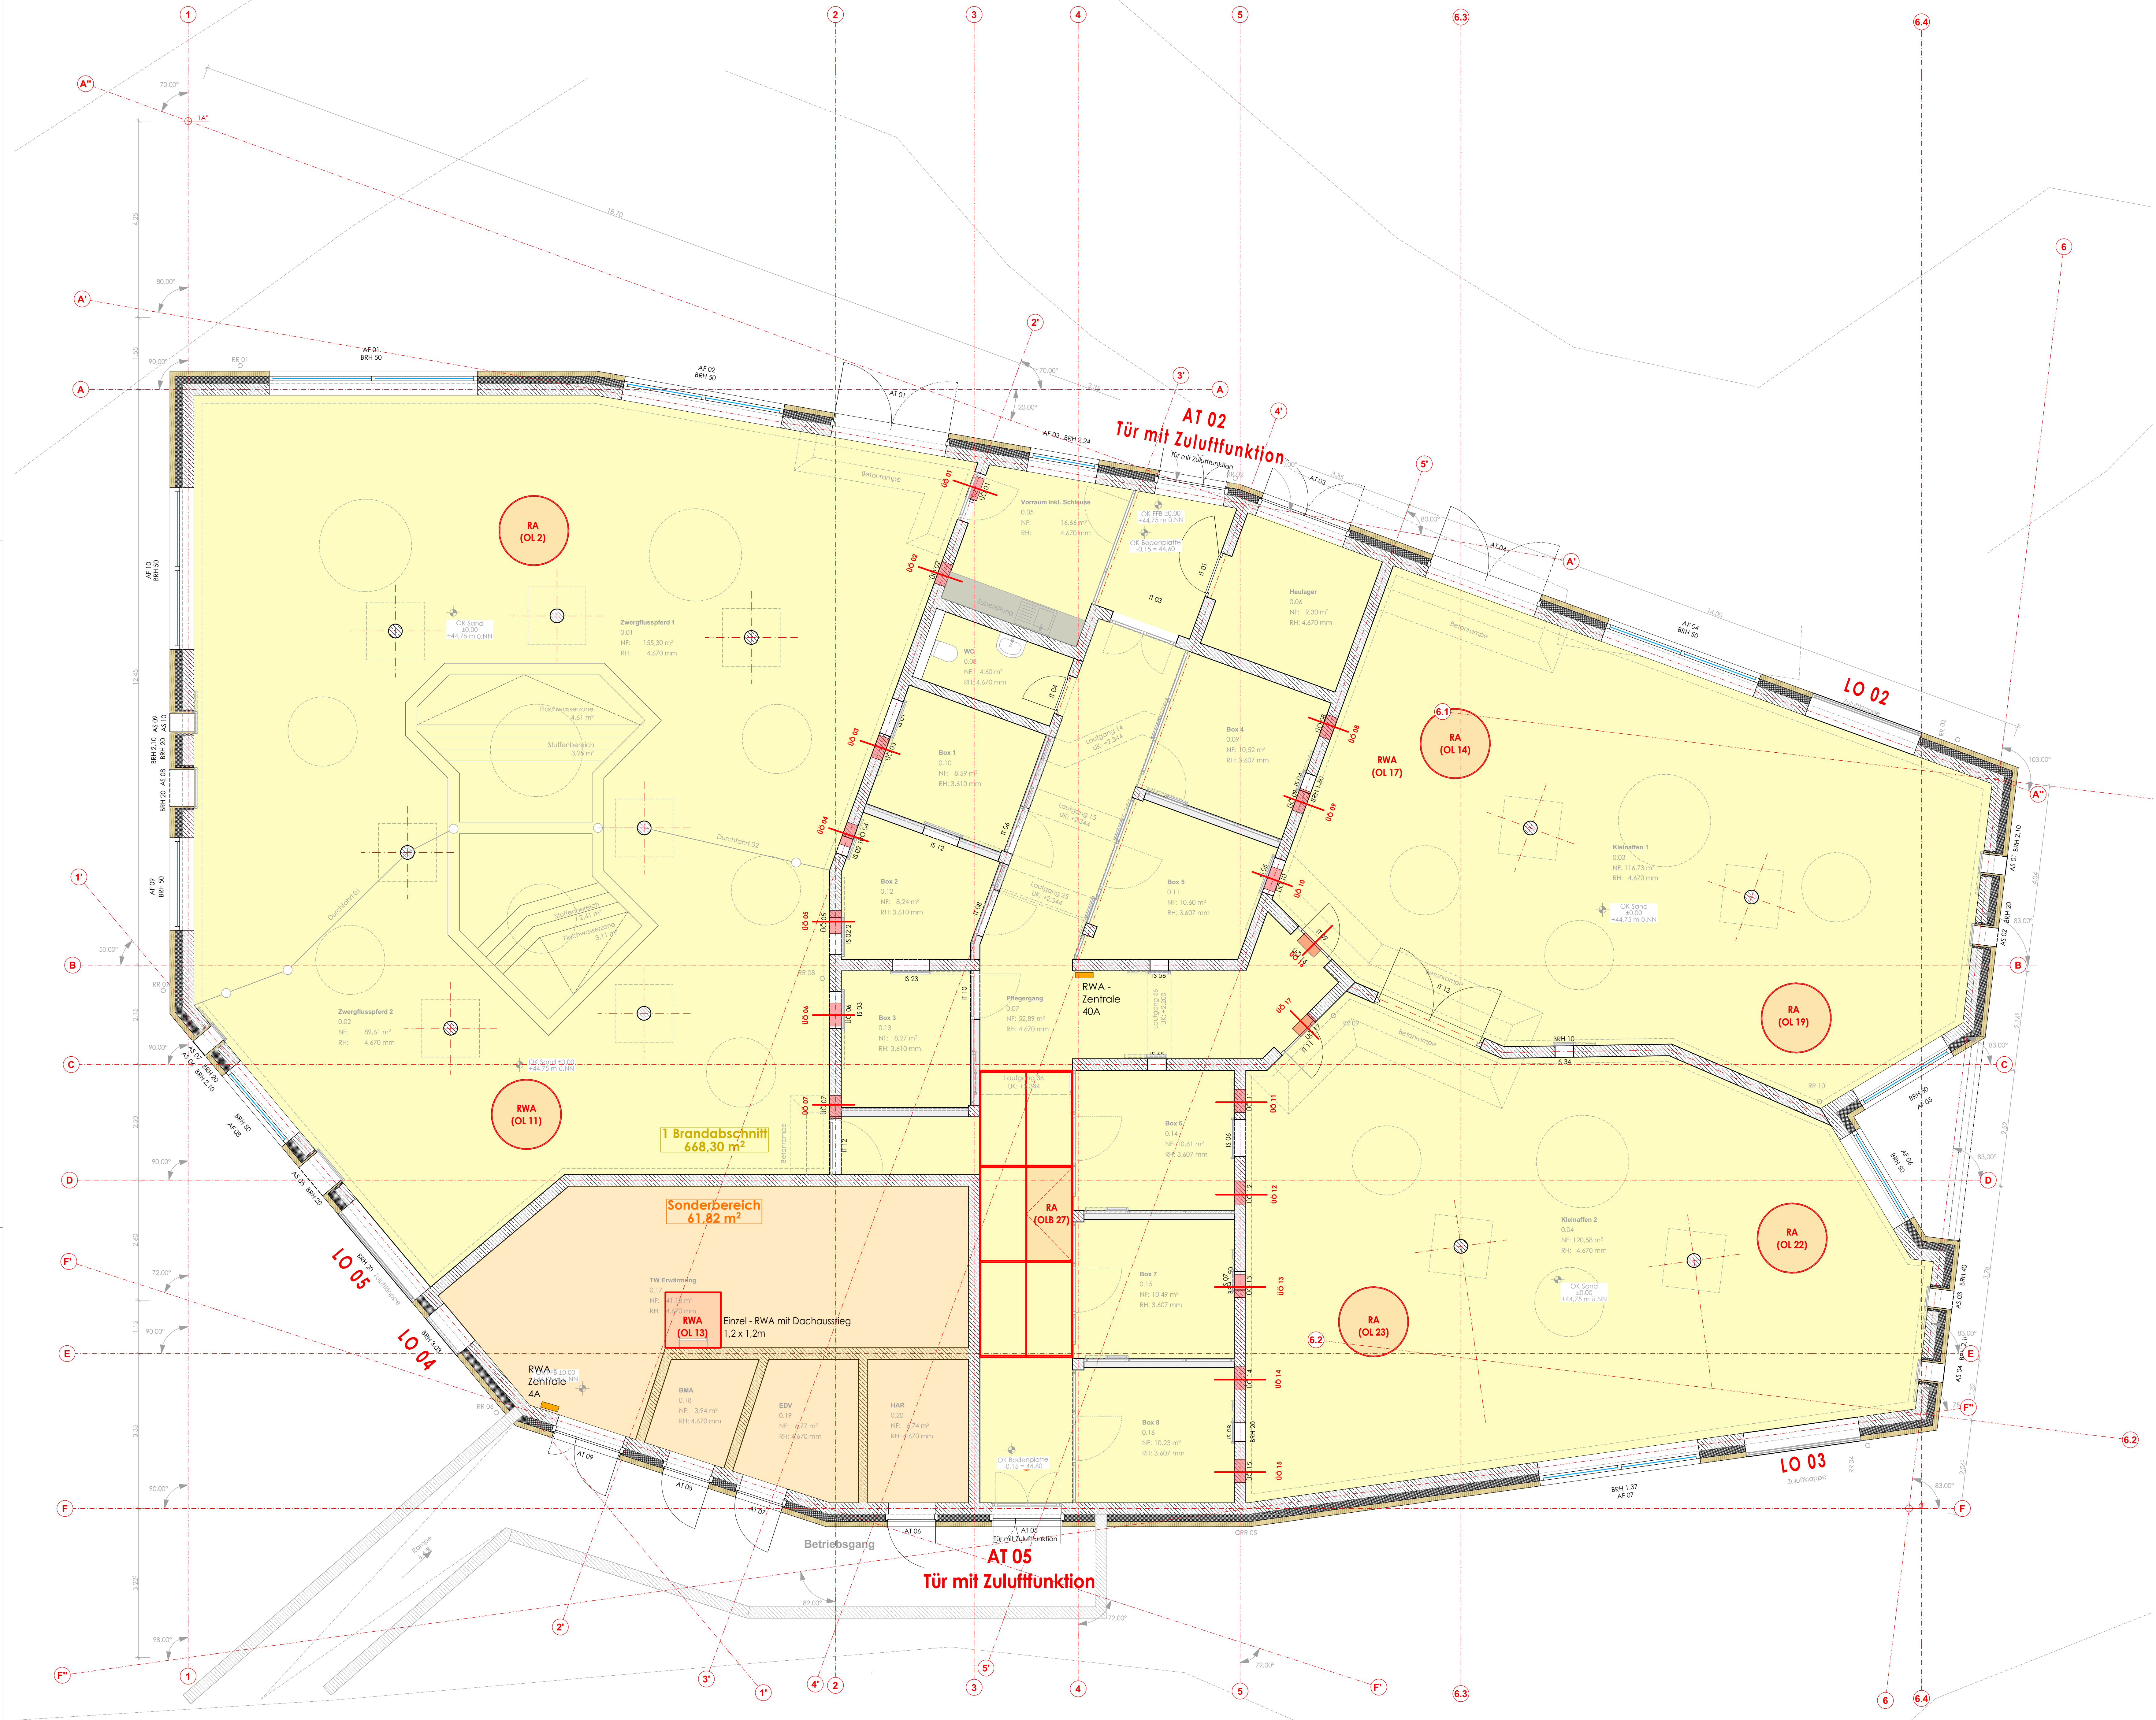

LEGENDE:

- 1 Brandabschnitt (ca. 670 m²)
- Sonderbereich (ca. 63 m²)
- RWA-Zentrale (1x 4A / 1x 4B)
- Rauchabzugsöffnung: 1,3 x 1,5 m Lüchklappen mit feuchtheizungsgeleiteten Zahnstangenmotoren (gemäß Brandschutz, siehe Plan-Nr. 505)
- Rauchabzugsöffnung im Oberlichtband je 1x (2,04m x 1,16m) mit feuchtheizungsgeleiteten Zahnstangenmotoren (gemäß Brandschutz, siehe Plan-Nr. 504)
- Überströmungsöffnung in der Wand 50x15 cm, OK Öffnung = UK Rohdecke
- Zulufklappen mit 24V-Motoren Lamellen waagrecht | PC-Platten
- Rohbaumaß (Bau) | freier Lüftungsgeschwindigkeit
- LO 02: 2,5 x 0,9 m | 1,36 m²
- LO 03: 2,5 x 0,9 m | 1,36 m²
- LO 04: 1,08 x 0,9 m | -
- LO 05: 2,5 x 1,3 m | 3,3 m²
- AT 02: 1,51 x 3,0 m | 0,7 m²
- AT 05: 1,51 x 3,0 m | 0,7 m²

Hinweis:
Dieser Plan ist in Zusammenhang mit Plan-Nr. 210 - Grundriss Erdgeschoss ±0.00 hinsichtlich aktueller geometrischer Änderungen zu beachten.

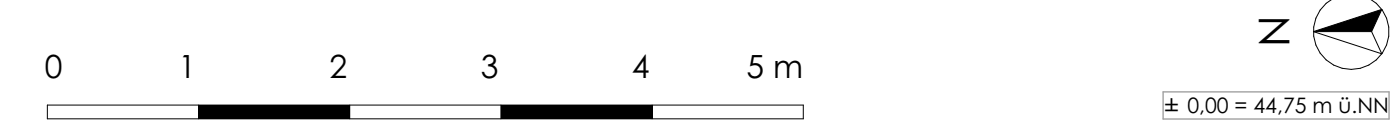

Index	Datum	Änderung	Gezeichnet	Geprüft	Verarbeitet	gezeichnet
01	20.01.2026	Anpassung Dach (OL/RWA) Zulufklappen - siehe Grundriss EG, Legende (freie Querschnitte)				as

ZOO DUISBURG

Neubau Stallungen für Zwergflusssperden und Primaten

Möhlheimer Str. 273, 47058 Duisburg

Planer:
mik-architekten Partner GmbH
Dr. Hans-Wilhelm A. 1965, Schwelm
Tel. 0385-55584-0 • info@mik-architekten.de

Leitungsphase: **Ausführungsplanung**

Ges./Dat. Rk. Gez./Dat. as

Maßstab: 1:50, 1:1

Plangröße: 1,189x0,841

Planinhalt: **Grundriss Erdgeschoss | ±0.00 | RWA**

Datum: 20.01.2026

Plan-Nr.: 624-05-212-00-01