


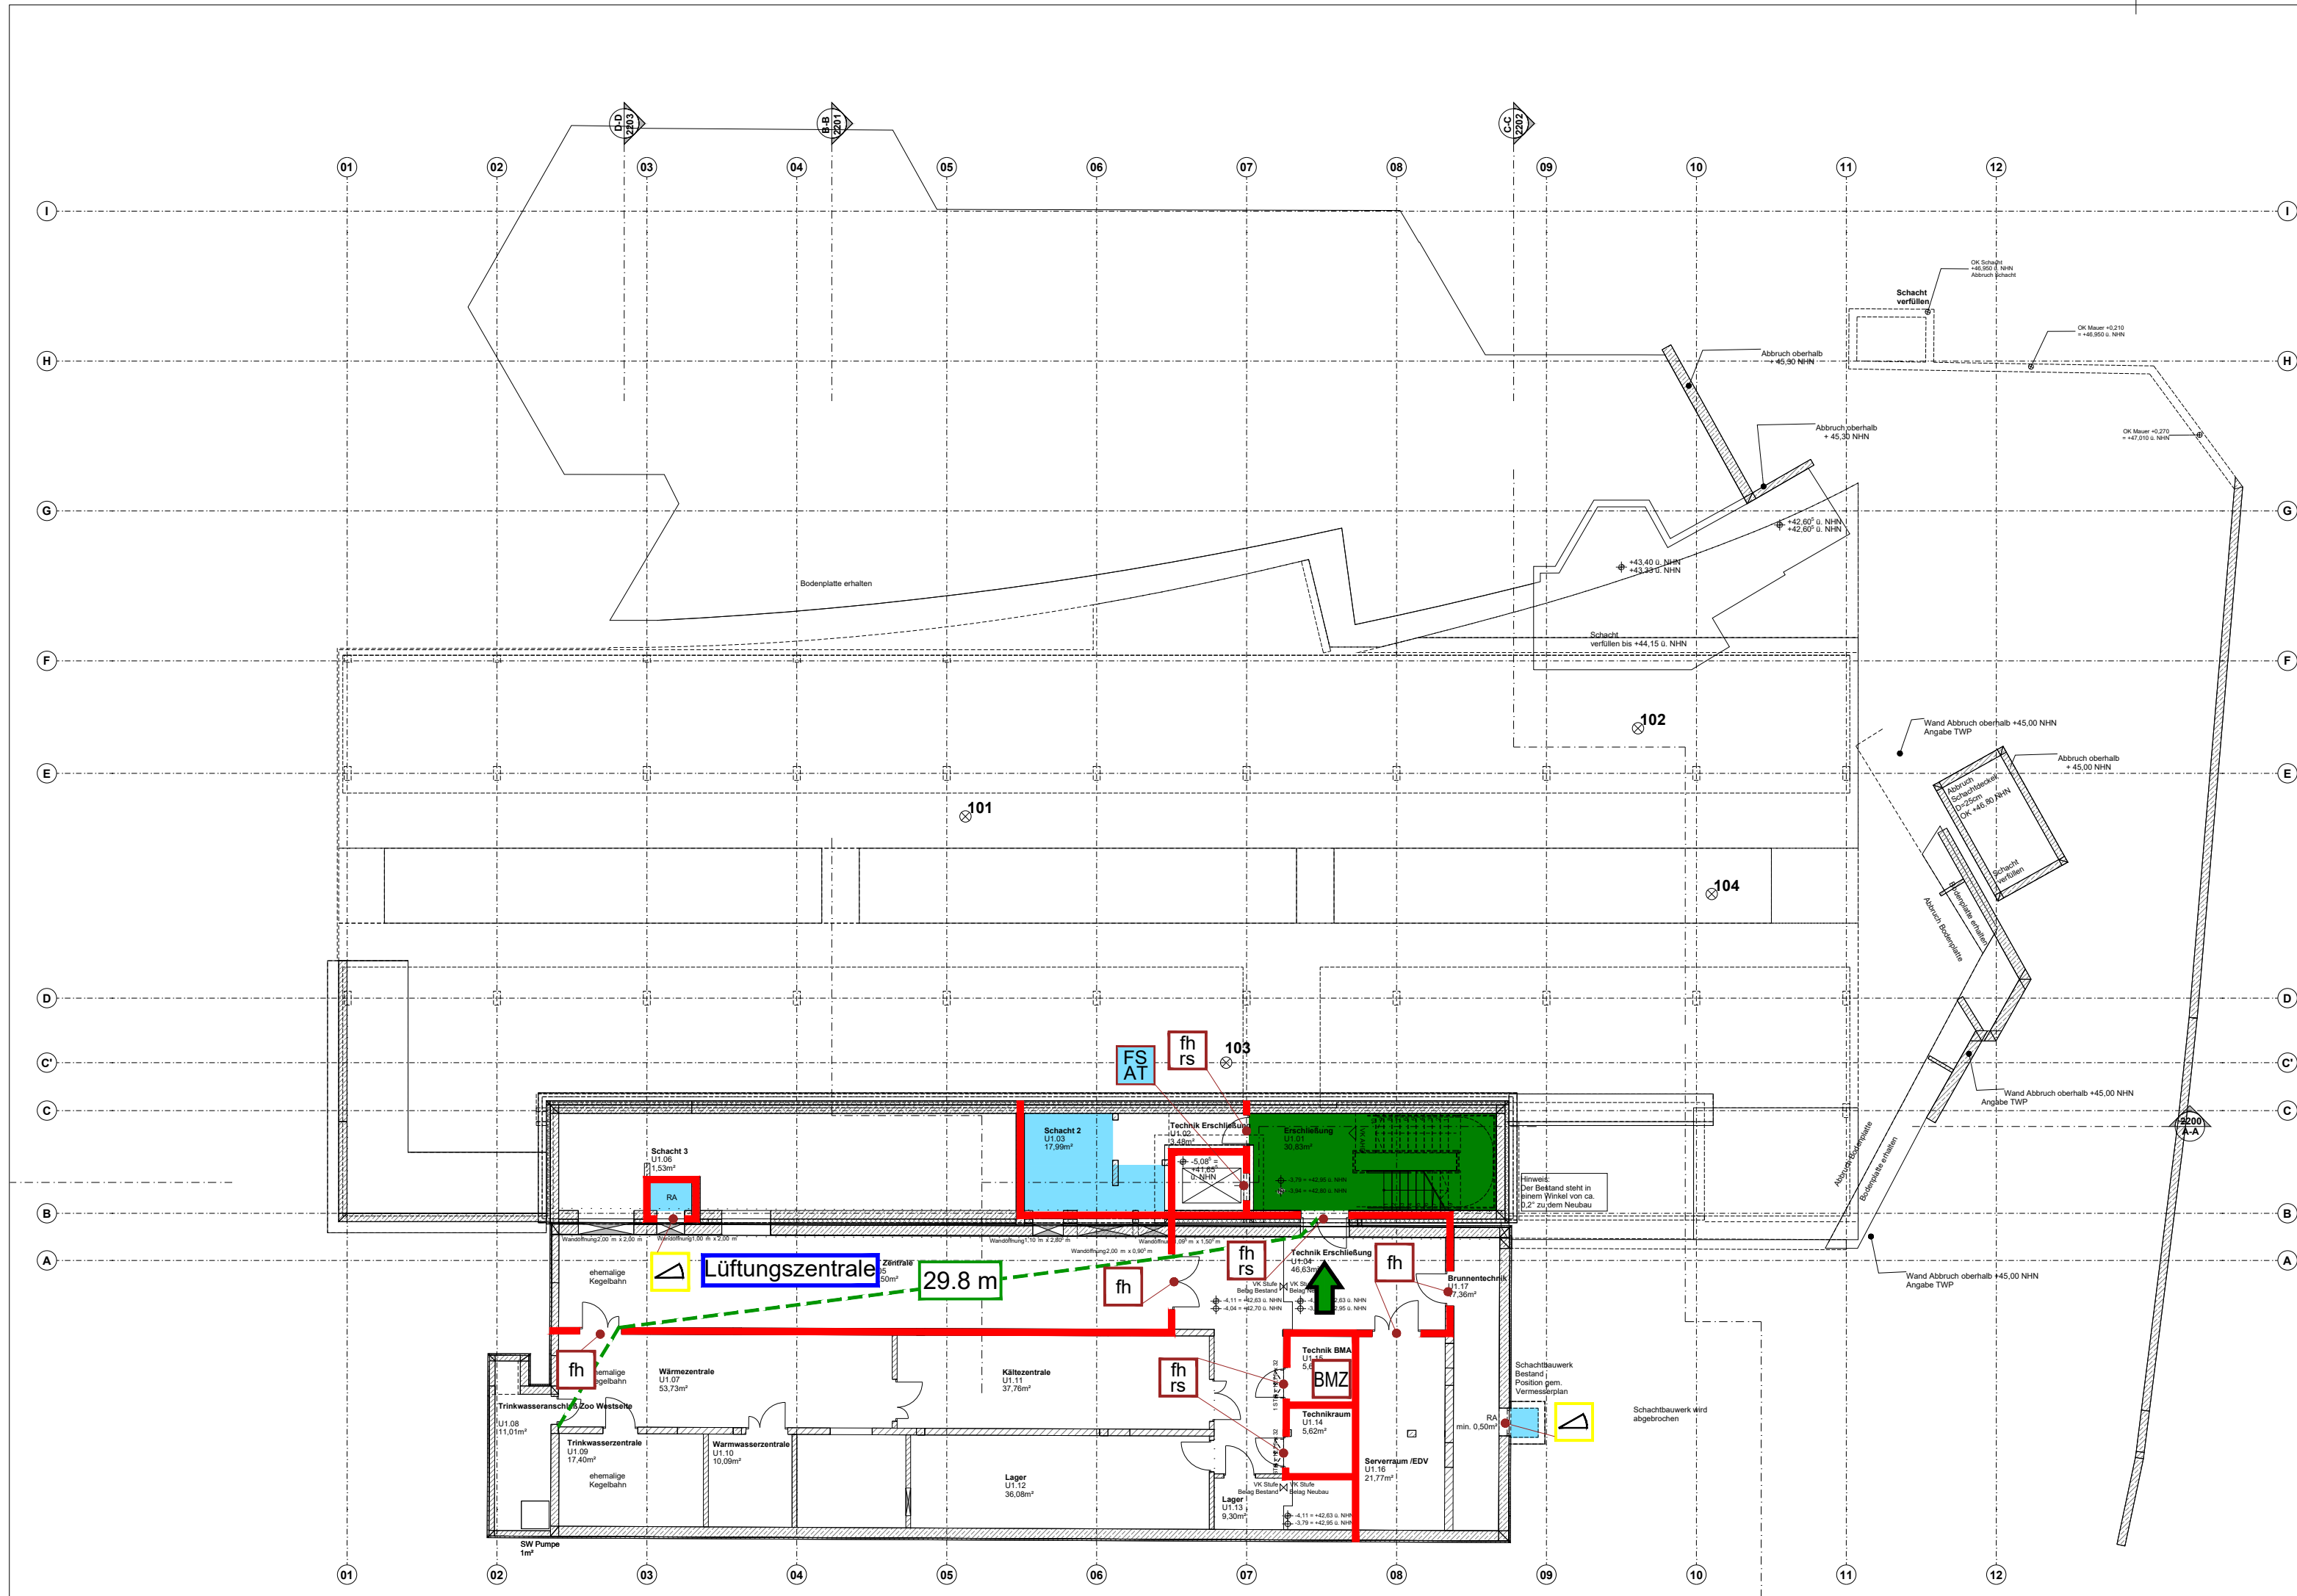

- Legende**
- Feuerbeständiges Bauteil
 - Feuerhemmendes Bauteil
 - Notwendige Treppe/Treppenraum
 - Schacht
 - Rettungsweg
 - fh: Feuerhemmender, dicht- und selbstschließender Abschluss
 - fh rs: Feuerhemmender, rauchdichter und selbstschließender Abschluss
 - rs: Rauchdichter und selbstschließender Abschluss
 - FS AT: Fahrschachttür
 - Schiebetür gem RL über autom. Schiebetüren in RW
 - BMZ: Brandmelderzentrale
 - FIBS: Feuerwehr-Informations- und Bediensystem
 - Öffenbares Fenster - Rauchableitung
 - Öffnung zur Rauchableitung
 - Bedienstelle für Öffnung zur Rauchableitung
 - Rettungswegführung max. 35 m
 - Rettungswegführung max. 30m
 - Rettungswegradius Luftlinie max. 50 m
 - Feuerbeständiges Dach

Staatlich anerkannter Sachverständiger:					
Unterschrift:					
Maßgebend ist der Textteil des Brandschutzkonzeptes					
0 2 4 6 8 10 m N					
Index	Datum	Beschreibung der Änderungen	Gez.	Ing.	PL

Brandschutzplan

Untergeschoss

Projekt:
Zooterrassen mit
Savannenanlage
Mülheimer Str.277
47058 Duisburg

Auftraggeber:
Zoo Duisburg gGmbH
Mülheimer Str.273
47058 Duisburg

PROJEKTLEITER: Jens Köhler
TEL NR.: +49 221 999 848 15
DATUM: 16.04.2026

GRUNDLAGE:
DUS23011_ARC_1204_4_B01_GR_
U01_EF_C.dwg, 10.02.2026

ZEICHNER: moya
MASSSTAB: 1:200

FORMAT: A2

AUFTRAG NR.
E2502862

PLAN NR.
001

gruner

Gruner Deutschland GmbH
Hansaring 55, D-50670 Köln
T: +49 221 999 848 0
Mail: koeln@gruner.eu




Legende

- | | |
|---|---|
|  | Feuerbeständiges Bauteil |
|  | Feuerhemmendes Bauteil |
|  | Notwendige Treppe/Treppenraum |
|  | Schacht  Rettungsweg |
|  | Feuerhemmender, dicht- und selbstschließender Abschluss |
|  | Feuerhemmender, rauchdichter und selbstschließender Abschluss |
|  | Rauchdichter und selbstschließender Abschluss |
|  | Fahrschachttür |
|  | Schiebetür gem RL über autom. Schiebetüren in RW |
|  | Brandmelderzentrale |
|  | Feuerwehr-Informations- und Bediensystem |
|  | Öffenbares Fenster - Rauchableitung |
|  | Öffnung zur Rauchableitung |
|  | Bedienstelle für Öffnung zur Rauchableitung |
|  | Rettungswegführung
max. 35 m |
|  | Rettungswegführung
max. 30 m |
|  | Rettungswegradius
Luftlinie max. 50 m |
|  | Feuerbeständiges Dach |

Staatlich anerkannter Sachverständiger

Unterschrift:

Maßgebend ist der Textteil des Brandschutzkonzeptes

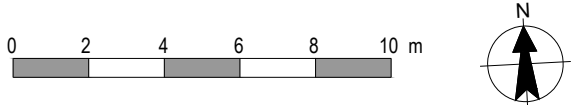

Index	Datum	Beschreibung der Änderungen	Gez.	Ing.	PL

Brandschutzplan

Erdgeschoss

Projekt:
Zooterrassen mit
Savannenanlage
Mülheimer Str.277
47058 Duisburg

Auftraggeber:
Zoo Duisburg gGmbH
Mülheimer Str.273
47058 Duisburg

PROJEKTLLEITER:	Jens Kähler
TEL NR.:	+49 221 999 848 15
DATUM:	16.04.2026

GRUNDLAGE:
BUS23011_ARC_1200_4_B01_GR.
00_EF_C.dwg, 10.02.2026

ZEICHNER: moyas

MASSSTAB: 1:200

FORMAT: A2


AUFTRAG NR. _____

E2502862

PLAN NR. 002

gruner

Gruner Deutschland GmbH
Hansaring 55, D-50670 Köln
T: +49 221 999 848 0
Mail: koeln@gruner.eu

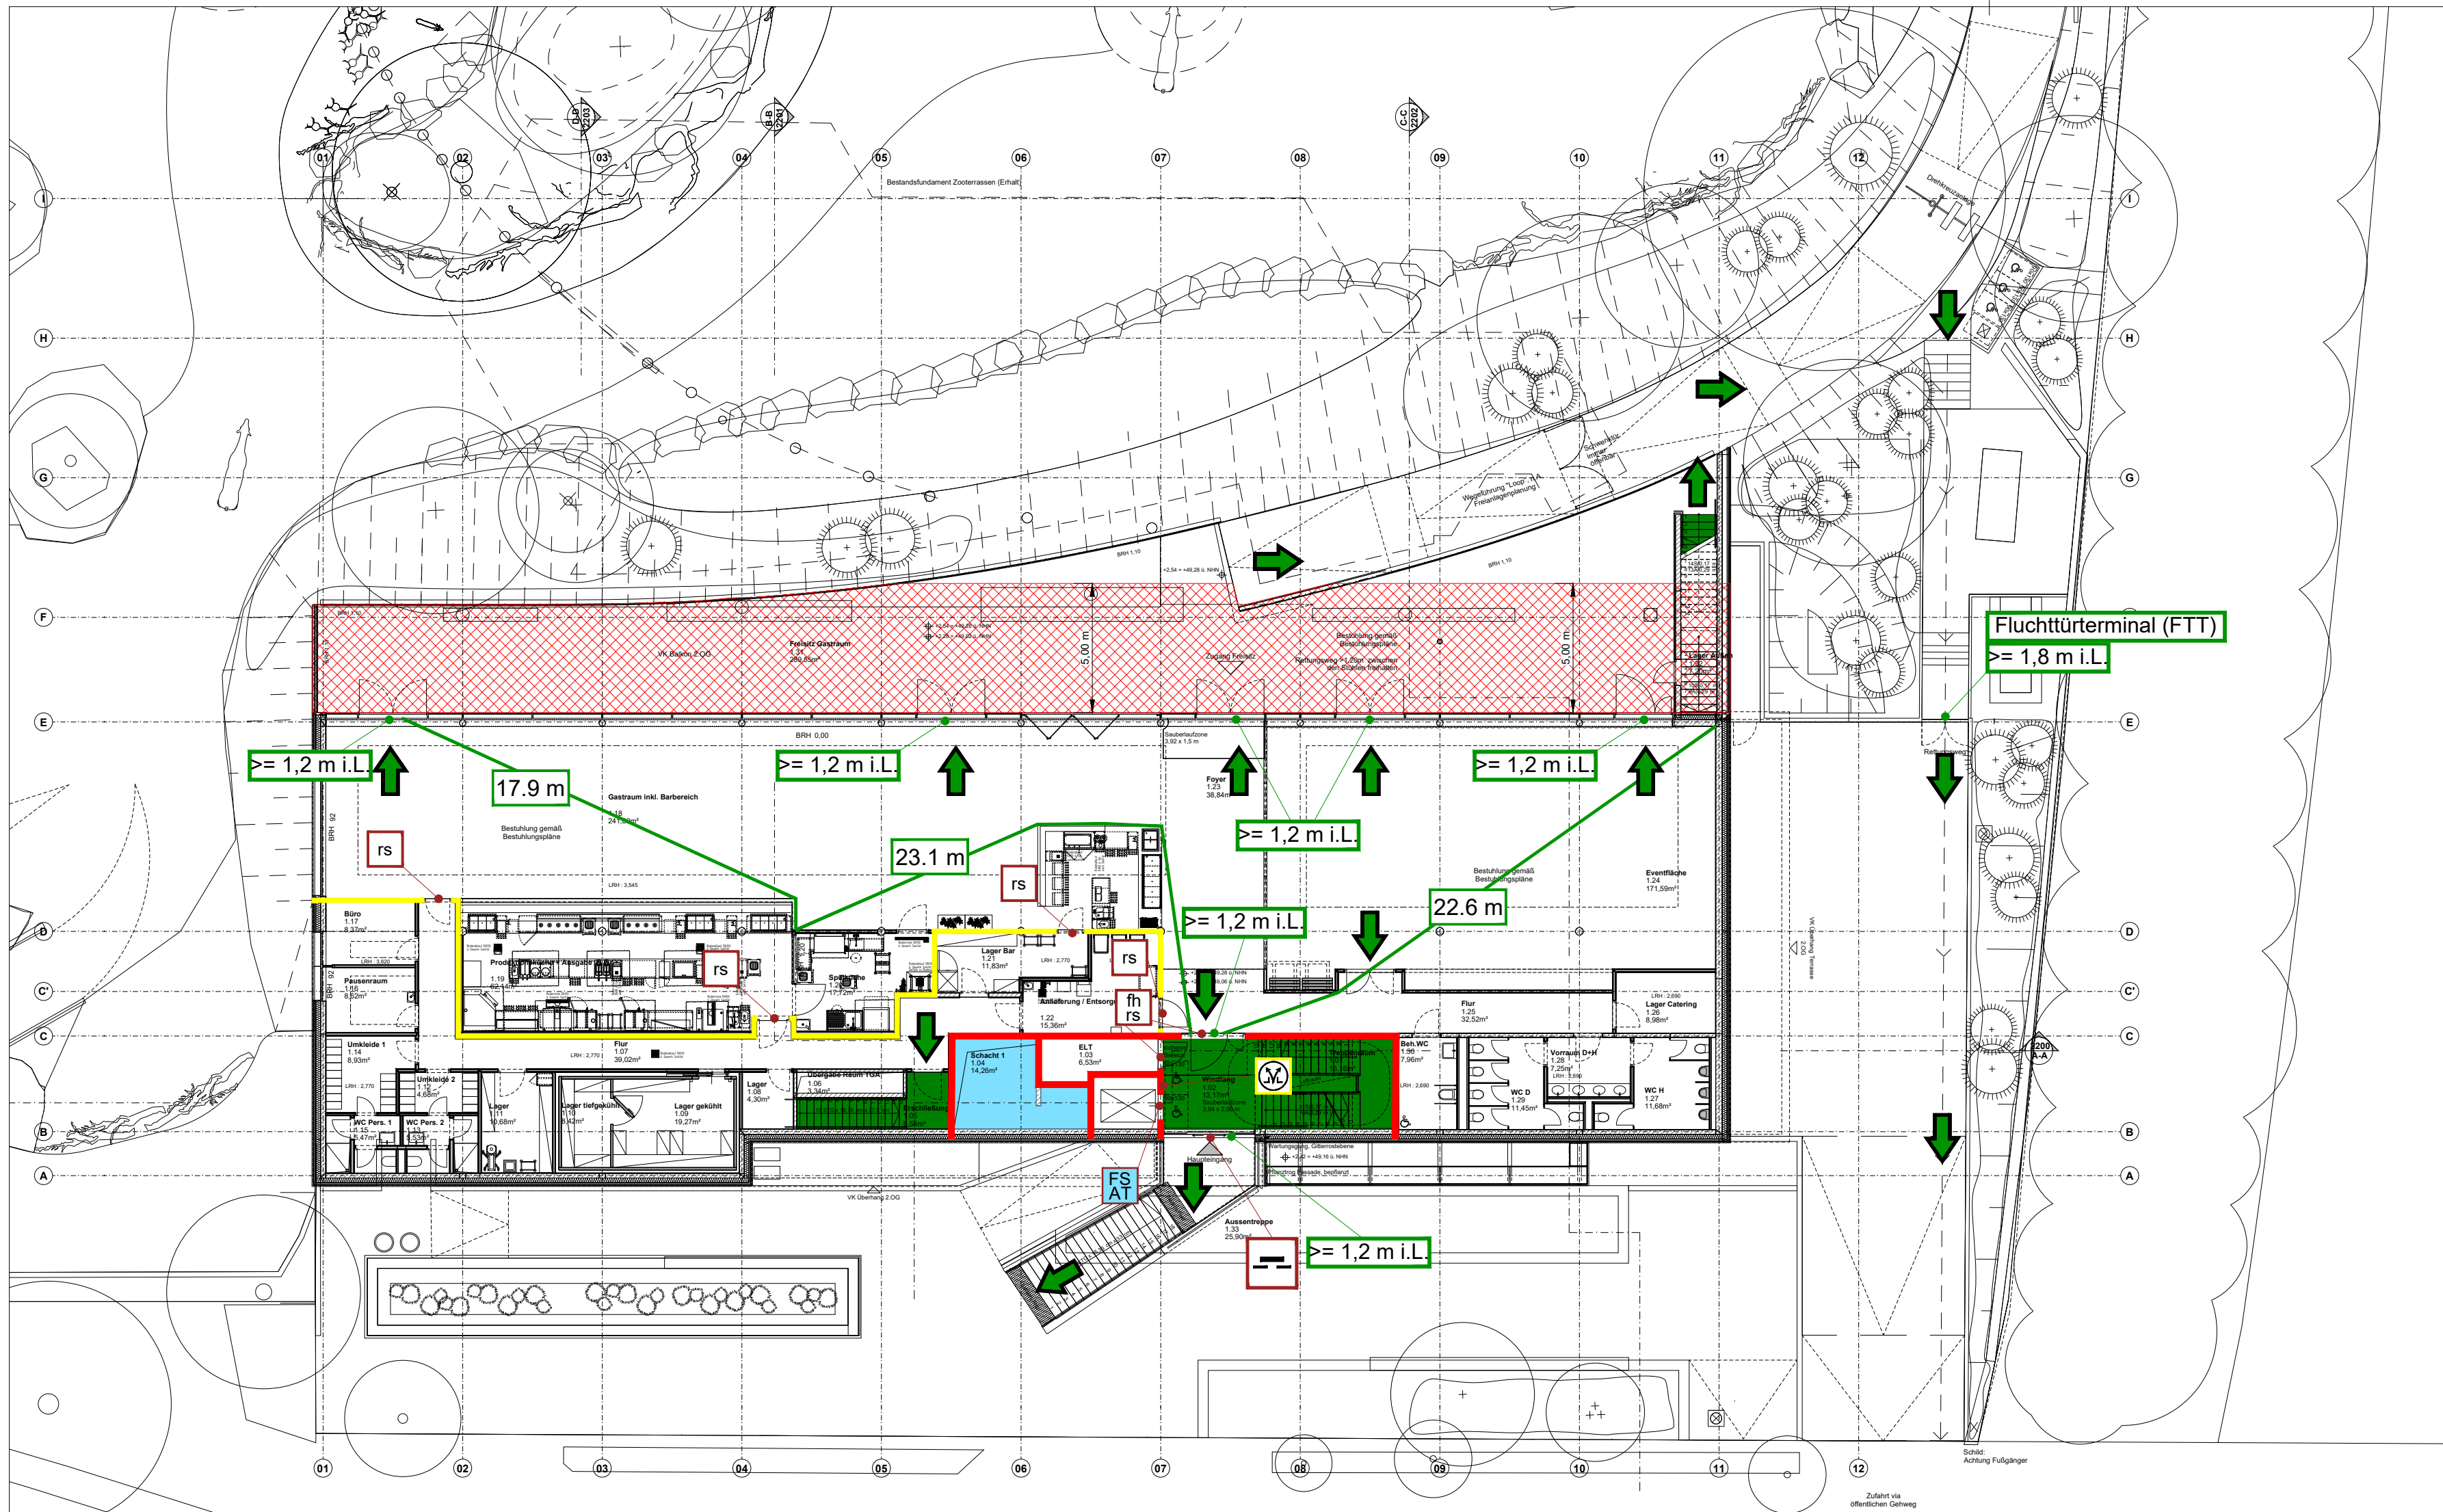


- Legende**
- Feuerbeständiges Bauteil
 - Feuerhemmendes Bauteil
 - Notwendige Treppe/Treppenraum
 - Schacht
 - Rettungsweg
 - fh Feuerhemmender, dicht- und selbstschließendender Abschluss
 - fh rs Feuerhemmender, rauchdichter und selbstschließendender Abschluss
 - rs Rauchdichter und selbstschließendender Abschluss
 - FS AT Fahrtschachttür
 - Schiebetür gem RL über autom. Schiebetüren in RW
 - BMZ Brandmelderzentrale
 - FIBS Feuerwehr-Informations- und Bediensystem
 - Öffenbares Fenster - Rauchableitung
 - Öffnung zur Rauchableitung
 - Bedienstelle für Öffnung zur Rauchableitung
 - Rettungswegführung max. 35 m
 - Rettungswegführung max. 30 m
 - Rettungswegradius Luftlinie max. 50 m
 - Feuerbeständiges Dach

Staatlich anerkannter Sachverständiger:

Unterschrift:

Maßgebend ist der Textteil des Brandschutzkonzeptes

0 2 4 6 8 10 m

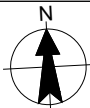

Index	Datum	Beschreibung der Änderungen	Gez.	Ing.	PL
-------	-------	-----------------------------	------	------	----

Brandschutzplan

1. Obergeschoss

Projekt:
Zooterrassen mit
Savannenanlage
Mühlheimer Str.277
47058 Duisburg

Auftraggeber:
Zoo Duisburg gGmbH
Mülheimer Str.273
47058 Duisburg

PROJEKTLEITER: Jens Köhler
TEL NR.: +49 221 999 848 15
DATUM: 16.04.2026


GRUNDLAGE:
DUS23011_ARC_1201_4_B01_GR_
E01_EF_C.dwg, 10.02.2026

ZEICHNER: moya MASSSTAB: 1:200 FORMAT: A2

AUFTRAG NR. E2502862 PLAN NR. 003

gruner Gruner Deutschland GmbH
Hansaring 55, D-50670 Köln
T: +49 221 999 848 0
Mail: koein@gruner.eu

Mühlheimerstraße

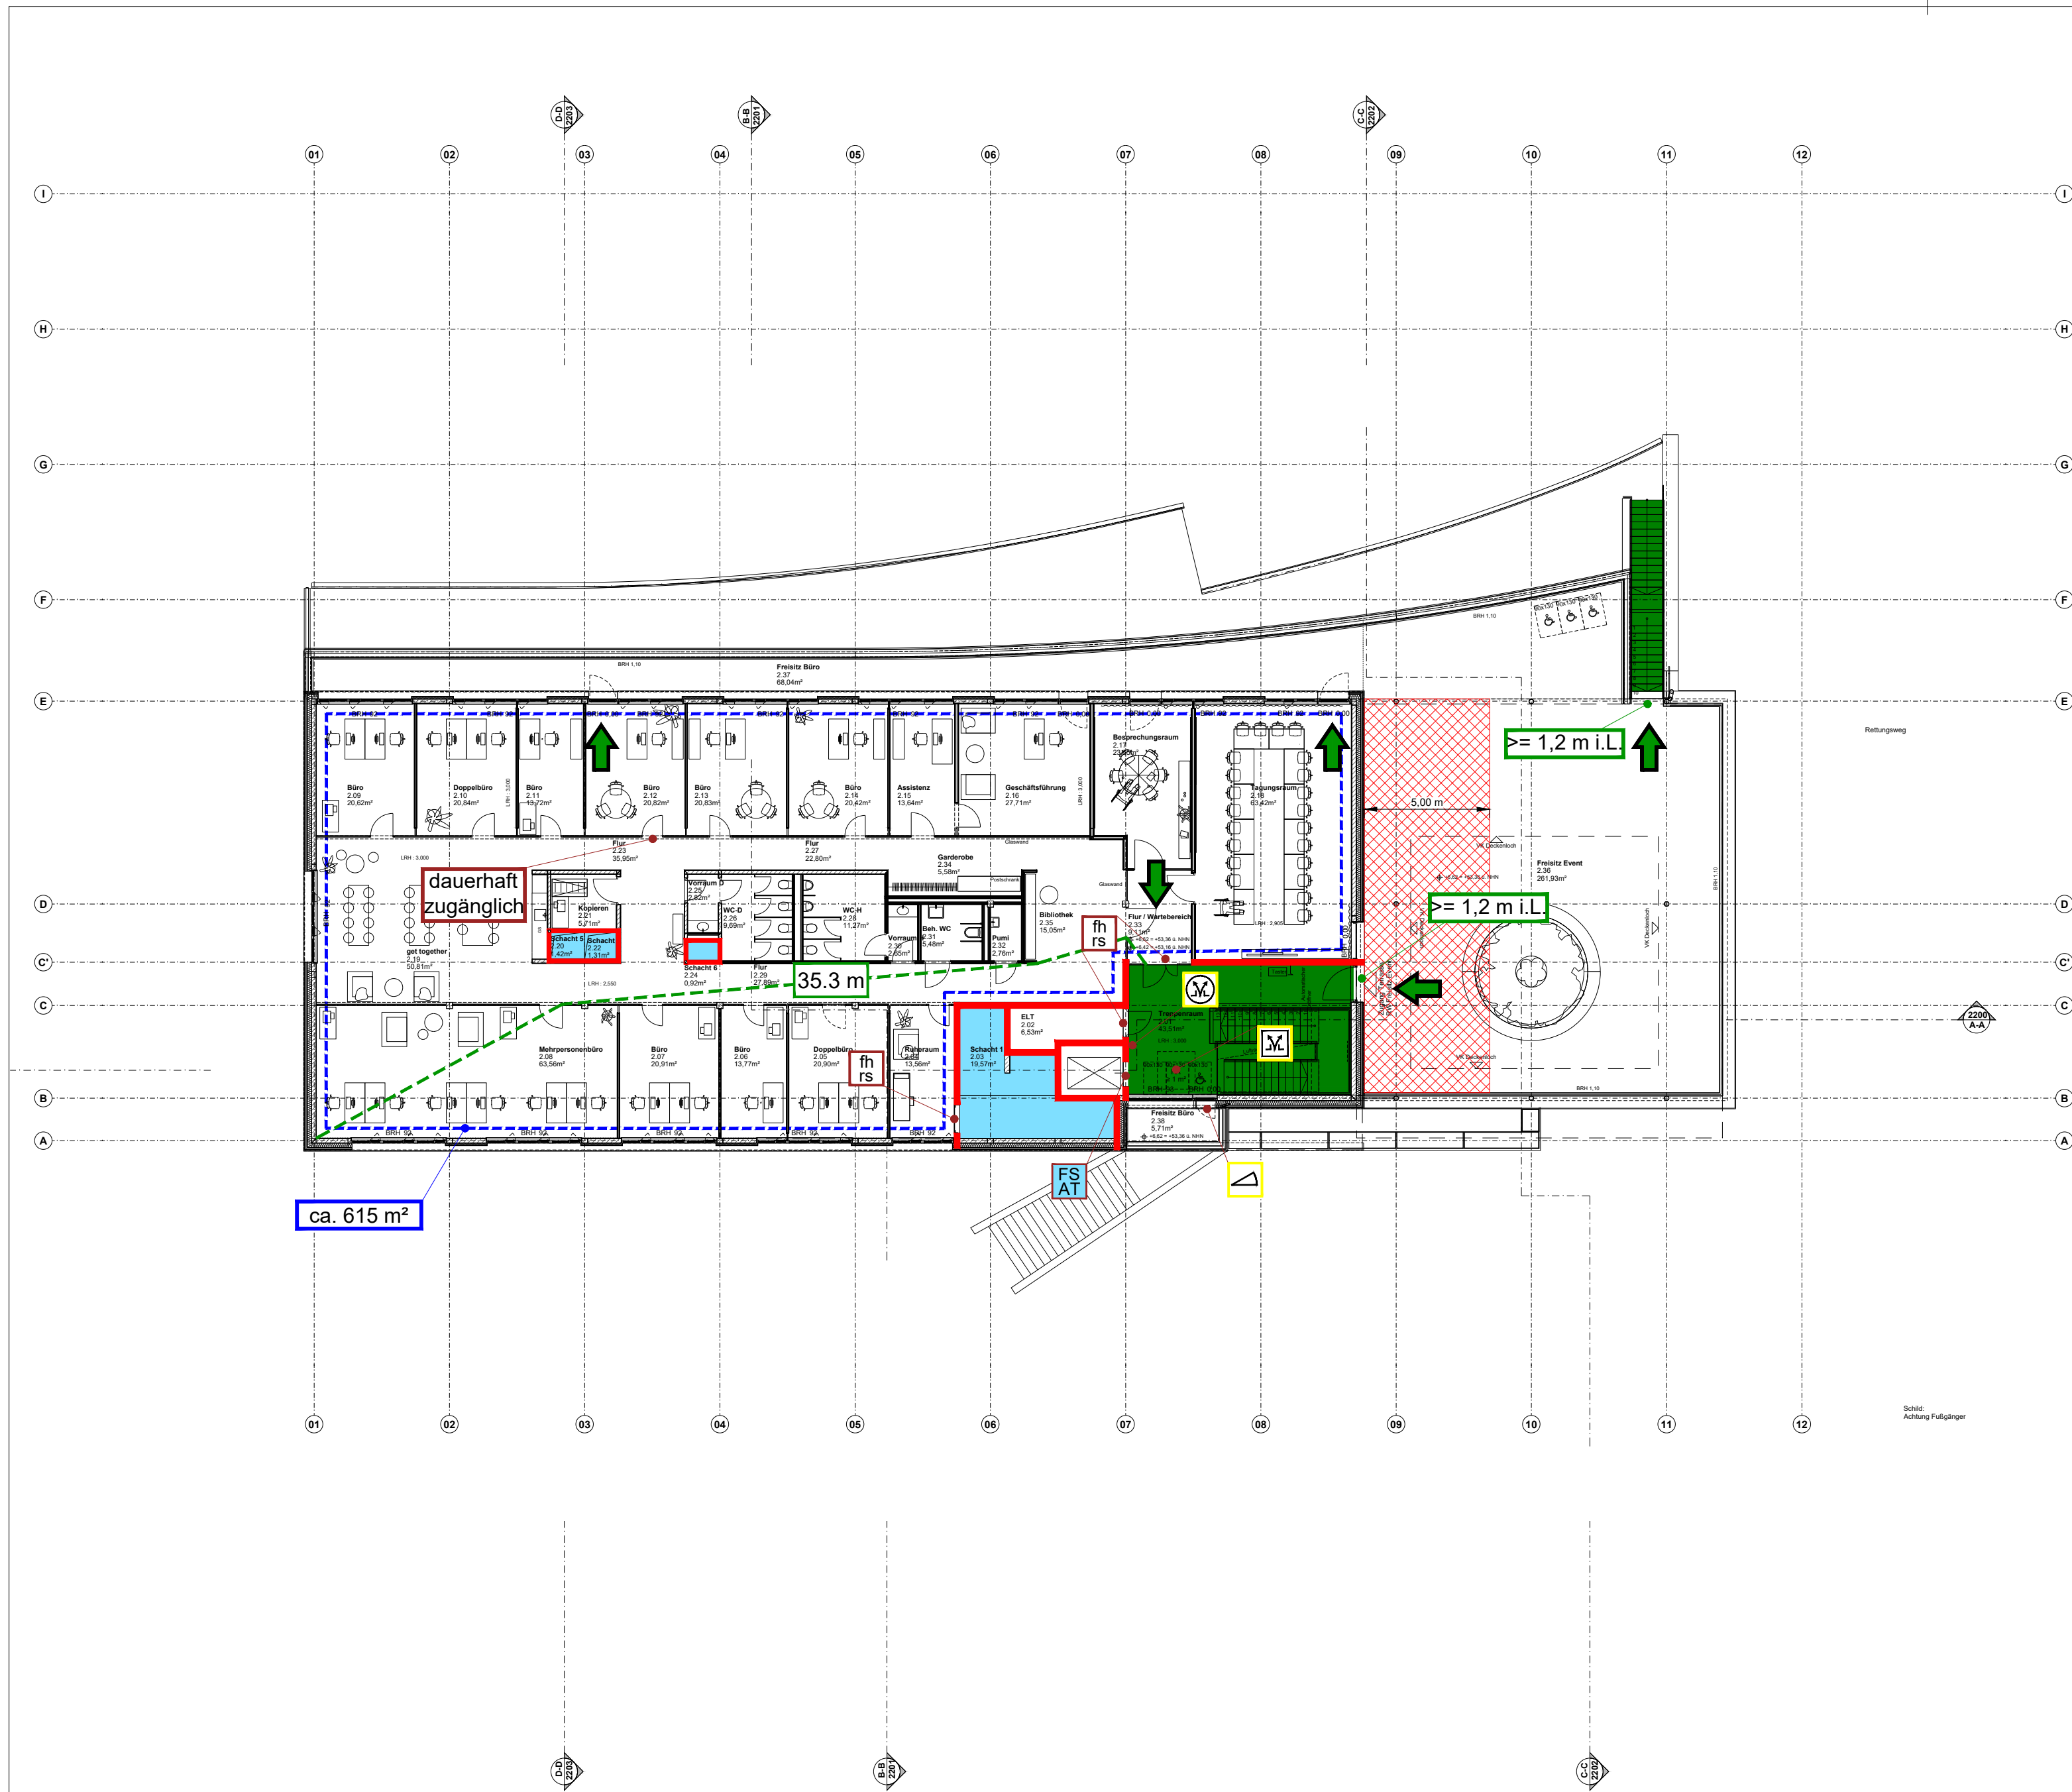


- Legende**
- Feuerbeständiges Bauteil
 - Feuerhemmendes Bauteil
 - Notwendige Treppe/Treppenraum
 - Schacht
 - Rettungsweg
 - fh Feuerhemmender, dicht- und selbstschließendender Abschluss
 - fh rs Feuerhemmender, rauchdichter und selbstschließendender Abschluss
 - rs Rauchdichter und selbstschließendender Abschluss
 - FS AT Fahrtschachttür
 - Schiebetür gem RL über autom. Schiebetüren in RW
 - BMZ Brandmelderzentrale
 - FIBS Feuerwehr-Informations- und Bediensystem
 - Öffenbares Fenster - Rauchableitung
 - Öffnung zur Rauchableitung
 - Bedienstelle für Öffnung zur Rauchableitung
 - Rettungswegführung max. 35 m
 - Rettungswegführung max. 30m
 - Rettungswegradius Luftlinie max. 50 m
 - Feuerbeständiges Dach

Staatlich anerkannter Sachverständiger:

Unterschrift:

Maßgebend ist der Textteil des Brandschutzkonzeptes

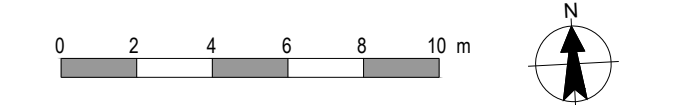

Index	Datum	Beschreibung der Änderungen	Gez.	Ing.	PL

Brandschutzplan

2. Obergeschoss

Projekt:
Zooterrassen mit
Savannenanlage
Mülheimer Str.277
47058 Duisburg

Auftraggeber:
Zoo Duisburg gGmbH
Mülheimer Str.273
47058 Duisburg

PROJEKTLEITER: Jens Köhler TEL NR.: +49 221 999 848 15 DATUM: 16.04.2026	GRUNDLAGE: DUS23011_ARC_1202_4_B01_GR_ E02_EF_C.dwg, 10.02.2026
ZEICHNER: moyra MASSSTAB: 1:200	FORMAT: A2
AUFTRAG NR. E2502862	PLAN NR. 004