


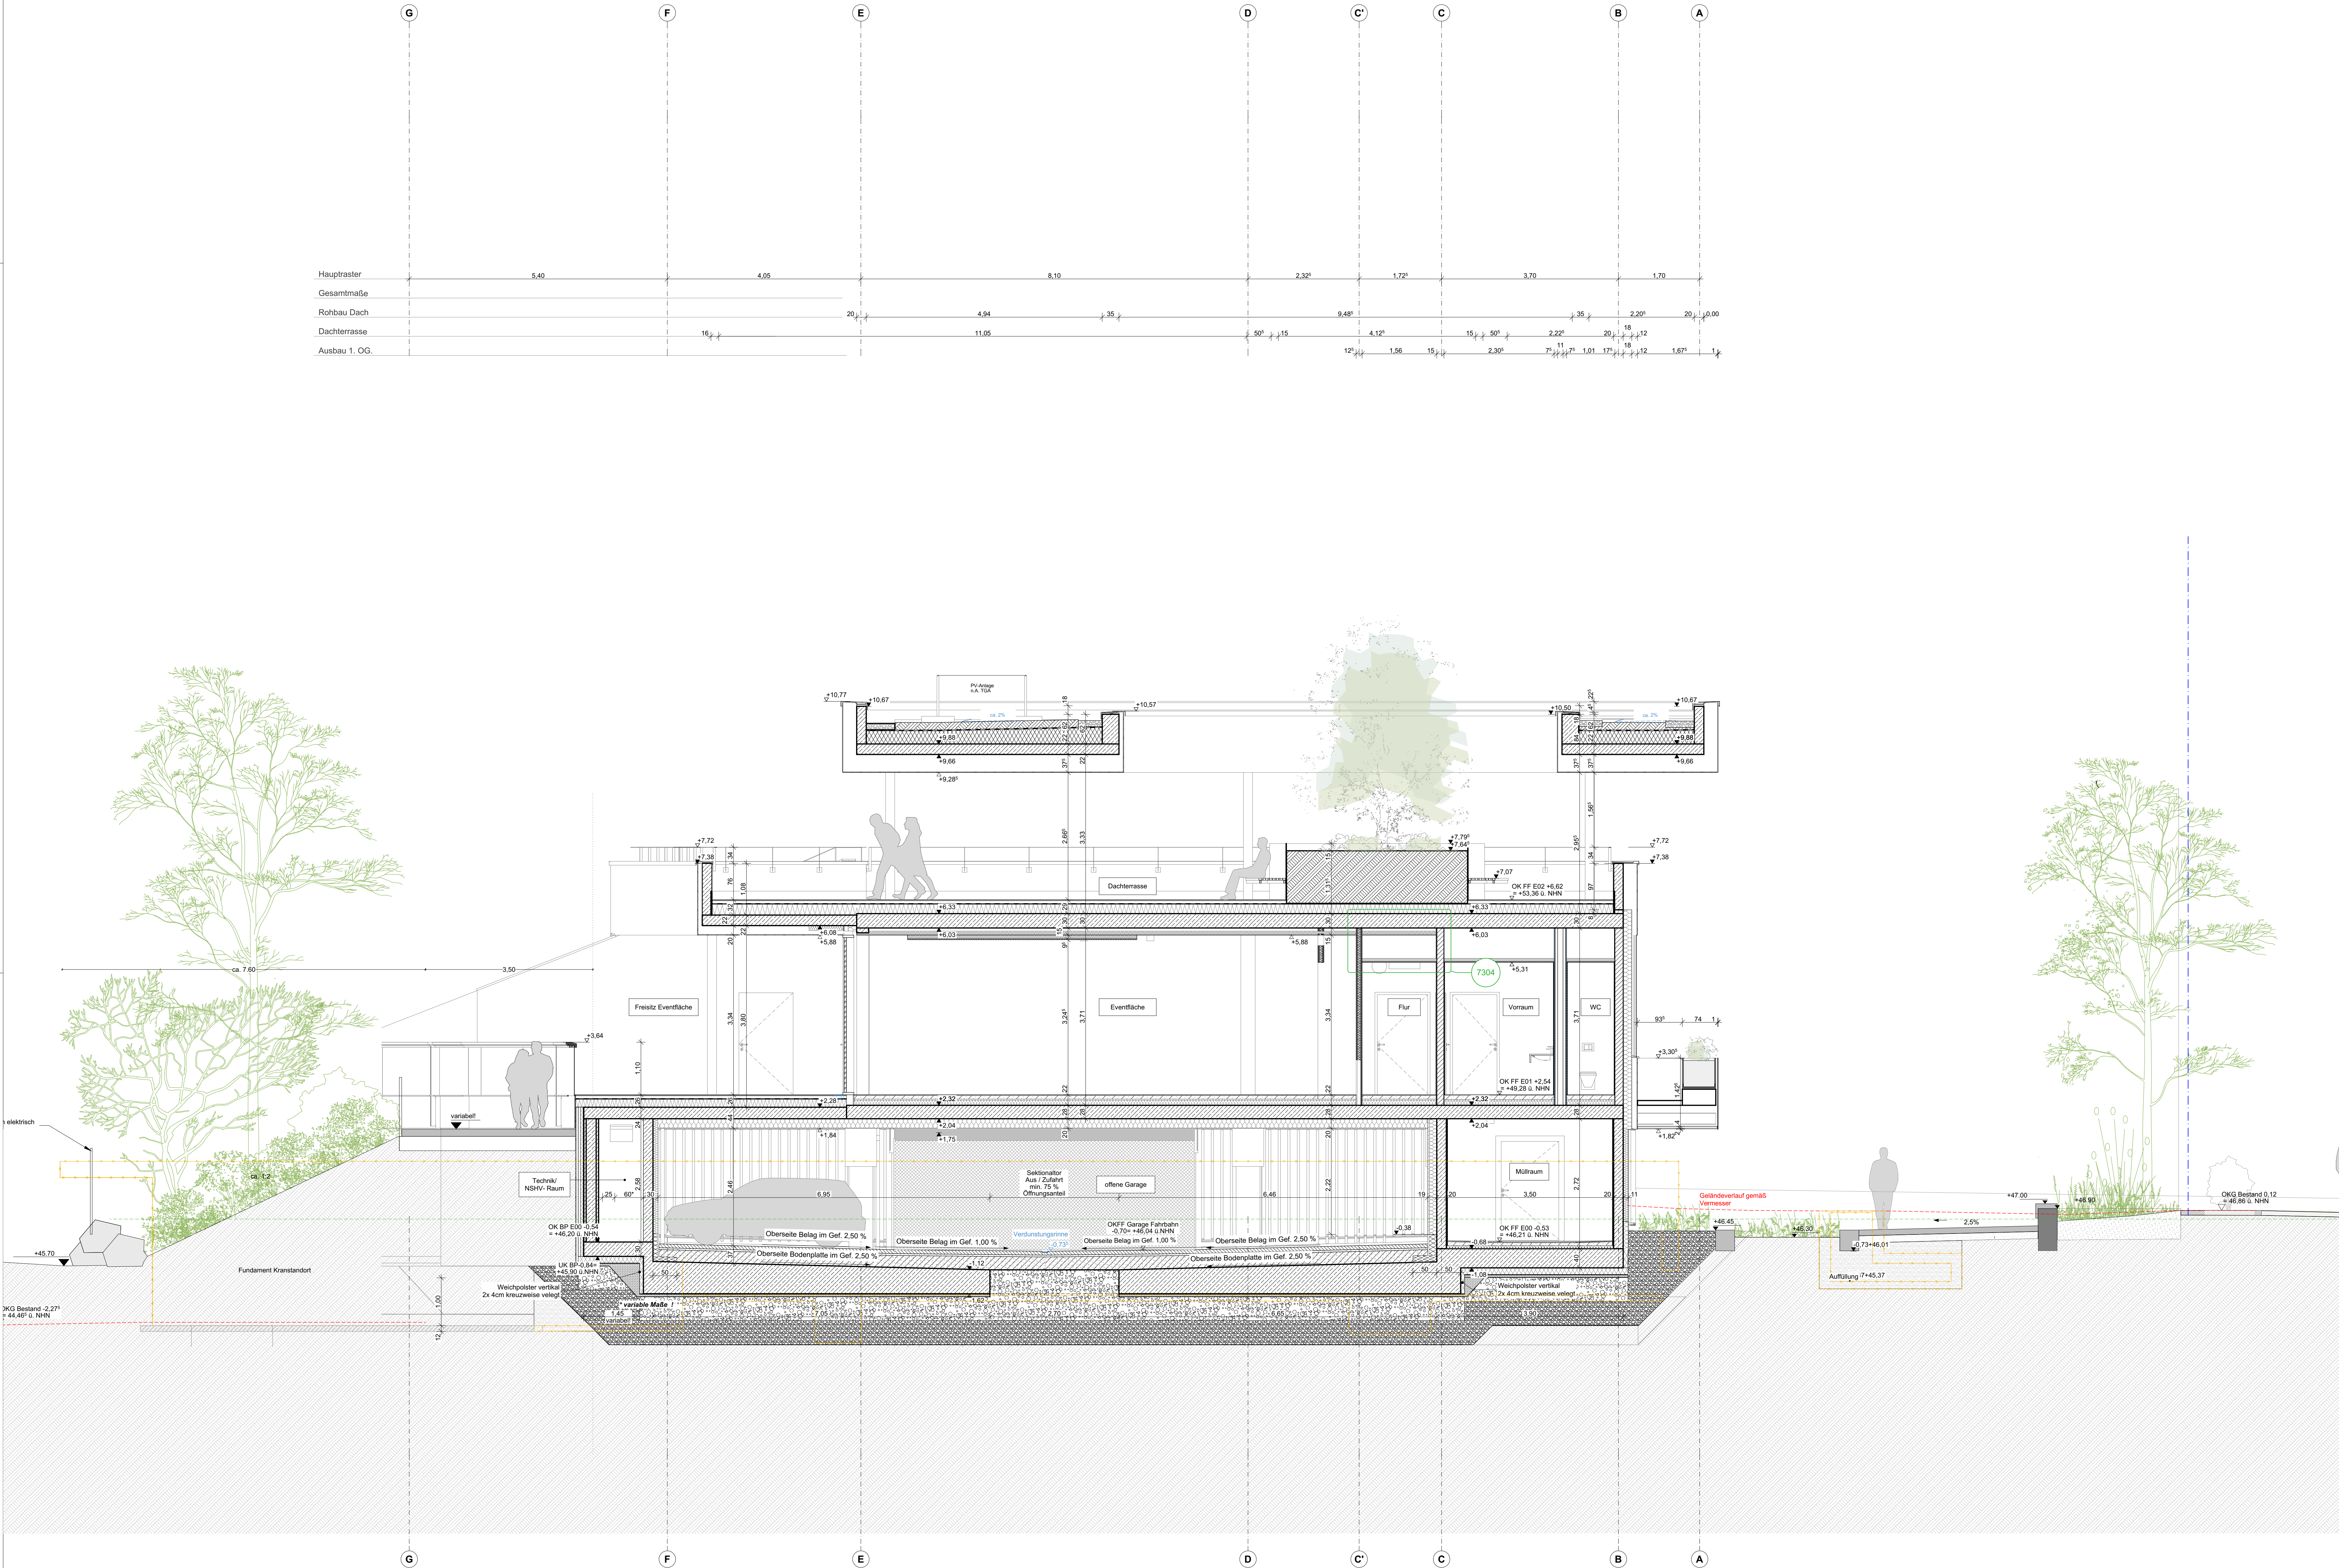

Vor Baubeginn sind örtlich Naturmade zu nehmen und Höhenkoten zu prüfen. Abweichungen zwischen Naturmaßen und Planmaßen sind schriftlich anzuzeigen und vor Beginn der Fertigung mit der Bauaufsicht zu klären.

Alle Hausdringangaben verstehen sich als Vorabgaben und sind mit den Hausdringdringdringdring abzugleichen. Für die konstruktiven Bauteile sind die Schnitt- und Bewehrungspläne der Tragwerksplanung verbindlich. Die tragenden und konstruktiven Bauteile sind nach statischer und geprüfter Berechnung herzustellen.

Die endbrühenden Bauteile des Bestands wurden nicht auf Dichtigkeit und Feuchtschäden hin untersucht.

Externe integrierte Planunterlagen

Integrierte Planung	Ersteller	Geschoss	Datum
Süd	TGA	U01-E02	22.04.2026
Stark	TWP	GRU-E02	08.02.2026
Küchenplanung	KUE	E01	03.12.2025
Freisitzanlagen	LA	E00, Schritte, Ansichten	04.12.2025
Grundrissplanung	TGA	U01	28.01.2026
ELT	TGA	U01-E02	17.11.2025

Planzeichen

AW = Außenwand W = Innenwand DA = Dach DS = Decke BP = Bodenplatte FF = Fundamentplatte ATR = Aulentreppe	ITR = Innentreppe UZ = Unterzug STZ = Stütz FT = Fußbodengestalt OK = Oberkante UK = Unterkante	FF = Fertigfußboden RD = Rohdecke GK = Gipskarton ABD = Abhangende LRT = Lichte Raumbühne RK = Regenschirm
---	--	---

Türbezeichnungen

AT = Aulentür IT = Innentür BT = Feuerbeständige Tür HT = Hochfeuerhemmende Tür RT = Feuerhemmende Tür RD = Rauchdicht und selbstschließend DS = Tür dicht und selbstschließend D = Tür dichtschließend VDS = Vollwandig, dicht- und selbstschließend NA = Notausgangstür FW = Feuerwehr Zugang FST = Falschschlüssel	FE = Fenster BRH = Brüstungshöhe betg. BR = Brüstungshöhe m. FEH = Fensterhöhe VFE = verschlossenes Fenster OFE = offenes Fenster	BRW = Brandwand B.BW = Brandbeständig R = Rauchschuttmantel F = Feuerhemmende N = nichtbrennbar W = weichen nicht brennbar S = brennbar RWA = Rauch- und Wärmeabzug WH = Wandhydrant M = auch unter zusätzlicher mechanischer Beanspruchung Feuerbeständigkeit
--	--	---

Schütz- und Durchbruchsymbole

WD = Wanddurchbruch UZD = Unterzugdurchbruch WWS = waagrecht Wanddurchbruch SWS = senkrechter Wanddurchbruch	BD = Bodendurchbruch DD = Deckendurchbruch DD = Untersicht Bodendurchbruch DD = Untersicht Deckendurchbruch FBA = Fußbodenaussparung FBS = Fußbodenschütz DKS = Deckenschütz DKA = Deckenaussparung	KB = Korbbohrung RH = Rohrhalter RND = Rohrbohrung RA = Rohrbohrung
---	--	--

Höhenangaben

OKFF = Oberkante Fertigfußboden OKRD = Oberkante Rohbock	UKF = Unterkante Fertig UKR = Unterkante Roh	OKFF = Oberkante Fertigfußboden OKRD = Oberkante Rohbock
---	---	---

Bauteilschraffuren

Stahlbeton Beton unbewehrt Beton Fertigteil Beton, WU Neubauelemente	Mauerwerk Estrich Stahl Glas Abbruchelemente	Gipskarton Wärmedämmung Wärmedämmung Wärmedämmung Bestandselemente	Holz Erdreich Kies Sand
--	--	--	----------------------------------


Änderungen

Fehlende Angaben	In Abstimmung	Änderung
------------------	---------------	----------

Index	Änderungs-Nr.	Änderungsname
A		

Index	Ausgabe Datum	Ausgabe Name
a	21.07.2025	WP0
b	17.09.2025	WP1
c	17.09.2025	WP1
d	07.10.2025	WP1
e	11.11.2025	WP2 Vorabzug
f	19.12.2025	WP1 Vorabzug
g	30.04.2026	WP1 Vorabzug
A	07.07.2026	EF_Rohbau_BE

Übersicht

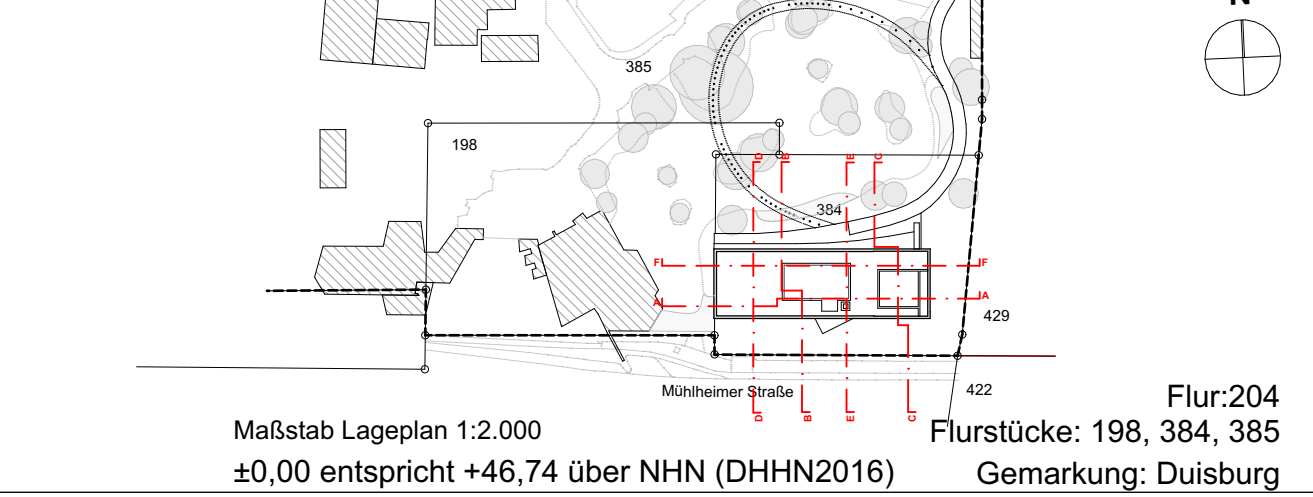

Maßstab Lageplan 1:2.000
±0,00 entspricht +46,74 über NHN (DHHN2016)
Flur:204
Flurstücke: 198, 384, 385
Gemarkung: Duisburg

Generalplaner
KRESINGS Generalplanungs-GmbH
Lingener Str. 12, 48155 Münster
0251 98778-0
info@kresings.com

Bauherr
Zoo Duisburg gGmbH
Mülheimer Str. 273, 47058 Duisburg
0203 604 44255
Auftraggeber Mail

Entwurfsverfasser
KRESINGS architektur Düsseldorf GmbH
Schiebenstraße 45, 40479 Düsseldorf
0211 4976955-0
info@kresings.com

Planbezeichnung
Schnitt C-C

Plannummer
DUS23011_ARC_2302_5_B01_SN_C-C_EF_A
Plan 2302

Projektnummer
DUS23011

Erstelldatum
17.06.2025

Druckdatum
07.07.2026

Maßstab
1:50

Format
1.189/841

gk
KR

gp
RW/GG

Index
A