

Vor Baubeginn sind örtlich Naturmade zu nehmen und Höhenkoten zu prüfen. Abweichungen zwischen Naturmaßen und Planmaßen sind schriftlich anzugeben und vor Beginn der Fertigung mit der Bauaufsicht zu klären.

Alle Haustechnikangaben verstehen sich als Vorabgaben und sind mit den Haustechnikplänen abzugleichen. Für die konstruktiven Bauteile sind die Schnitt- und Bewehrungspläne der Tragwerksplanung verbindlich. Die tragenden und konstruktiven Bauteile sind nach statischer und geprüfter Berechnung herzustellen.

Die endberührten Bauteile des Bestands wurden nicht auf Dichtheit und Feuchtschäden hin untersucht.

Externe integrierte Planunterlagen

Integrierte Planung	Ersteller	Geschoss	Datum
SüD	TGA	U01-E02	03.08.2026
Stark	TWP	GRU-E02	08.06.2026, 07.07.26
Küchenplanung	KUE	E01	04.03.2026
Freianlagen	LA	E00, Schritte, Ansichten	04.12.2025
Grundrissplanung	TGA	U01	29.06.2026
BSK	BSP	U01-E02	23.04.2026

Planzeichen

AW = Außenwand
W = Innenwand
DA = Dach
DS = Decke
BP = Bodenplatte
FF = Fundamentplatte
ATR = Aulentreppe

ITR = Innentreppe
UZ = Überzug
STZ = Stütz
FT = Fußbodeneingang
UK = Unterkante

FF = Fertigfußboden
RD = Rohdecke
GK = Gipskarton
ABD = Abhangende
LRT = Lichte Raumhöhe
RK = Regenrinne

Türbezeichnungen

AT = Außentür
IT = Innentür
BT = Feuerbeständige Tür
HT = Hochfeuerhemmende Tür
RT = Rauchsticht und selbstschließend
DT = Tür dichtstehend
VDS = Vollwand, dicht- und selbstschließend
NA = Notausgangstür
FW = Feuerwehr Zugang
FST = Falschschloß

Fensterbezeichnungen

FE = Fenster
BRH = Brüstungshöhe betg.
BR = Brüstungshöhe min.
FEH = Fensterhöhe
VFE = verschlossenes Fenster
OFE = offenes Fenster

Brandschutzbezeichnung

BW = Brandwand
B-W = Bauteil Brandwand
F = Feuerbeständig
H = Hochfeuerhemmend
F = Feuerhemmend
[F] = nichtbrennbar
[F] = wesentlich nichtbrennbar
[F] = brennbar
[F] = Rauch- und Wärmeabzug
[F] = Wandhydrant
[F] = auch unter zusätzlicher mechanischer Beanspruchung Feuerdichtheitsprüfung

Schütz- und Durchbruchsymbole

WD = Wandschutz
UZD = Unterzugdurchbruch
WWS = waagerechter Wandschutz
SWS = senkrechter Wandschutz
DKA = Deckenaussparung

BD = Bodendurchbruch
DD = Deckendurchbruch
BD = Untersicht Bodendurchbruch
DD = Untersicht Deckendurchbruch
FBA = Fußbodenaussparung
FBS = Fußbodenschutz
DKS = Deckenschutz
DKA = Deckenaussparung

KB = Kernbohrung
RH = Rohrhalter
RND = Rohrbohrung
RA = Rohrbohrung

Höhenangaben

OKFF = Oberkante Fertigfußboden
OKRD = Oberkante Rohdecke

UKF = Unterkante Fertig
UKR = Unterkante Roh

OKFF = Oberkante Fertigfußboden
OKRD = Oberkante Rohdecke

OK RD = OK RD = Deckenverspannung
+2,55 +2,50

Bauteilschraffuren

Stahlbeton
Beton unbewehrt
Beton Fertigteil
Beton, WU
Neubauelemente

Mauerwerk
Estrich
Stahl
Glas
Abbruchelemente


Gipskarton
Wärmedämmung
Wärmedämmung
Wärmedämmung
Bestandselemente

Änderungen

Fehlende Angaben
In Abstimmung
Änderung

Index	Änderungs-Nr.	Änderungsname
d	215	Ergänzung Fassadenauflattung

Index	Ausgabe Datum	Ausgabe Name
a	12.12.2025	WP1 Vorabzug_Detaillplanung
b	19.12.2025	WP1 Vorabzug
c	30.04.2026	WP1 Vorabzug
d	13.08.2026	Ergänzung Fassadenauflattung

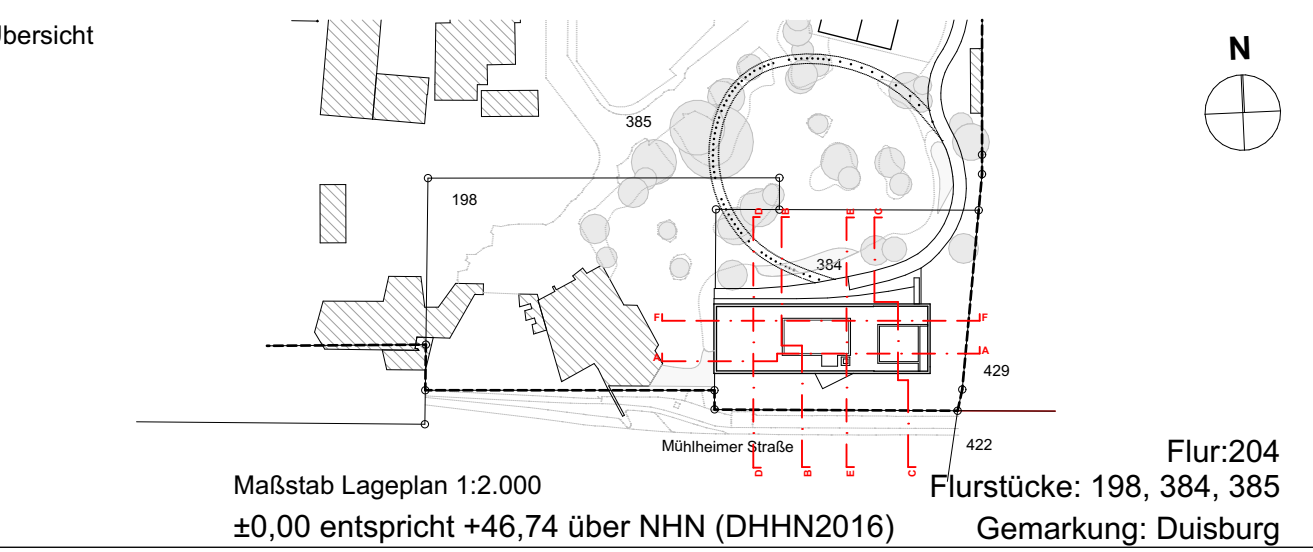

Maßstab Lageplan 1:2.000
±0,00 entspricht +46,74 über NHH (DHHN2016)
Flur:204
Flurstücke: 198, 384, 385
Gemarkung: Duisburg

Phase

Projekt

Zooterrassen mit Savannenanlage

Zoo Duisburg - Neubau der Zooterrassen mit Savannenanlage

Mülheimer Str. 277,
47058 Duisburg

Generalplaner

KRESINGS Generalplanungs-GmbH

Lingener Str. 12, 48155 Münster

0251 98778-0

info@kresings.com

Bauherr

Zoo Duisburg gGmbH

Mülheimer Str. 273, 47058 Duisburg

0203 604 44255

Auftraggeber Mail

Entwurfsverfasser

KRESINGS architektur- und landschaftsplanung gGmbH

Scheibestraße 45, 40159 Düsseldorf

0211 4976955-0

info@kresings.com

Planbezeichnung

Ansicht West

Plannummer

DUS23011_ARC_3301_5_B01_AN_WST_VA_d

Plan 3301

Projektnummer

DUS23011

Erstelldatum

17.06.2025

Druckdatum

13.08.2026

Maßstab

1:50

Format

1.189/841

gk

gp

KR

RW/GG

Index d