


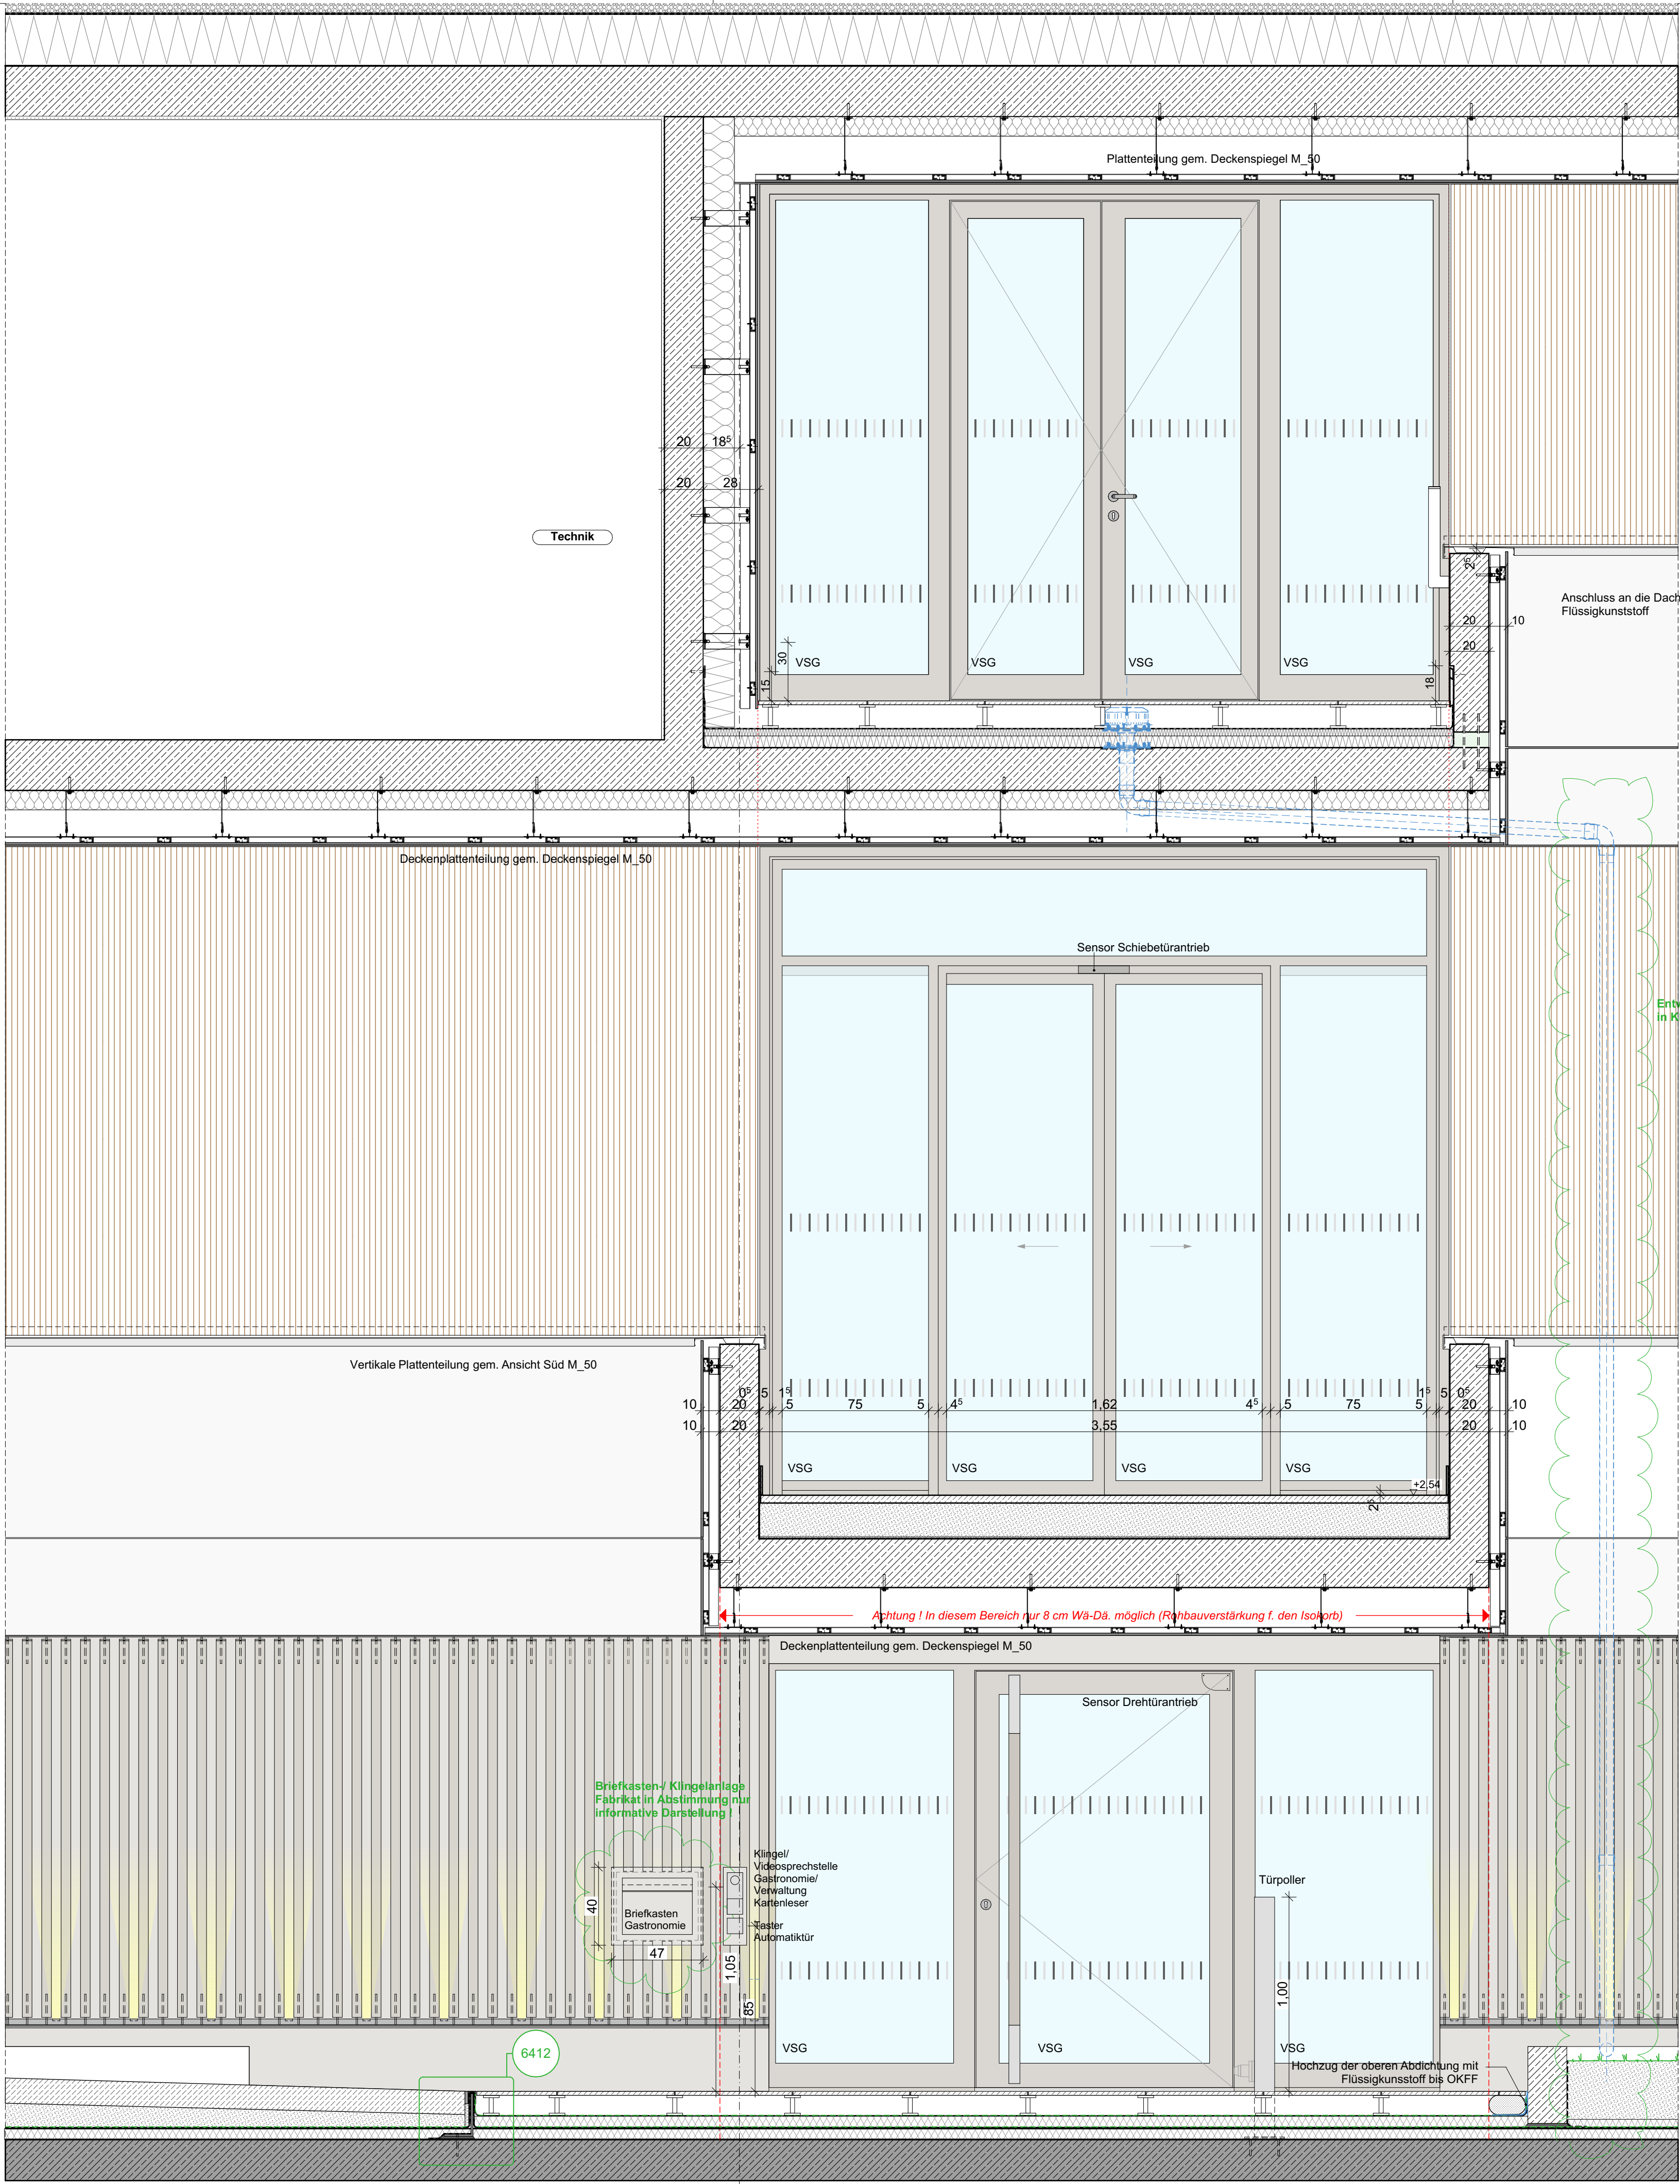


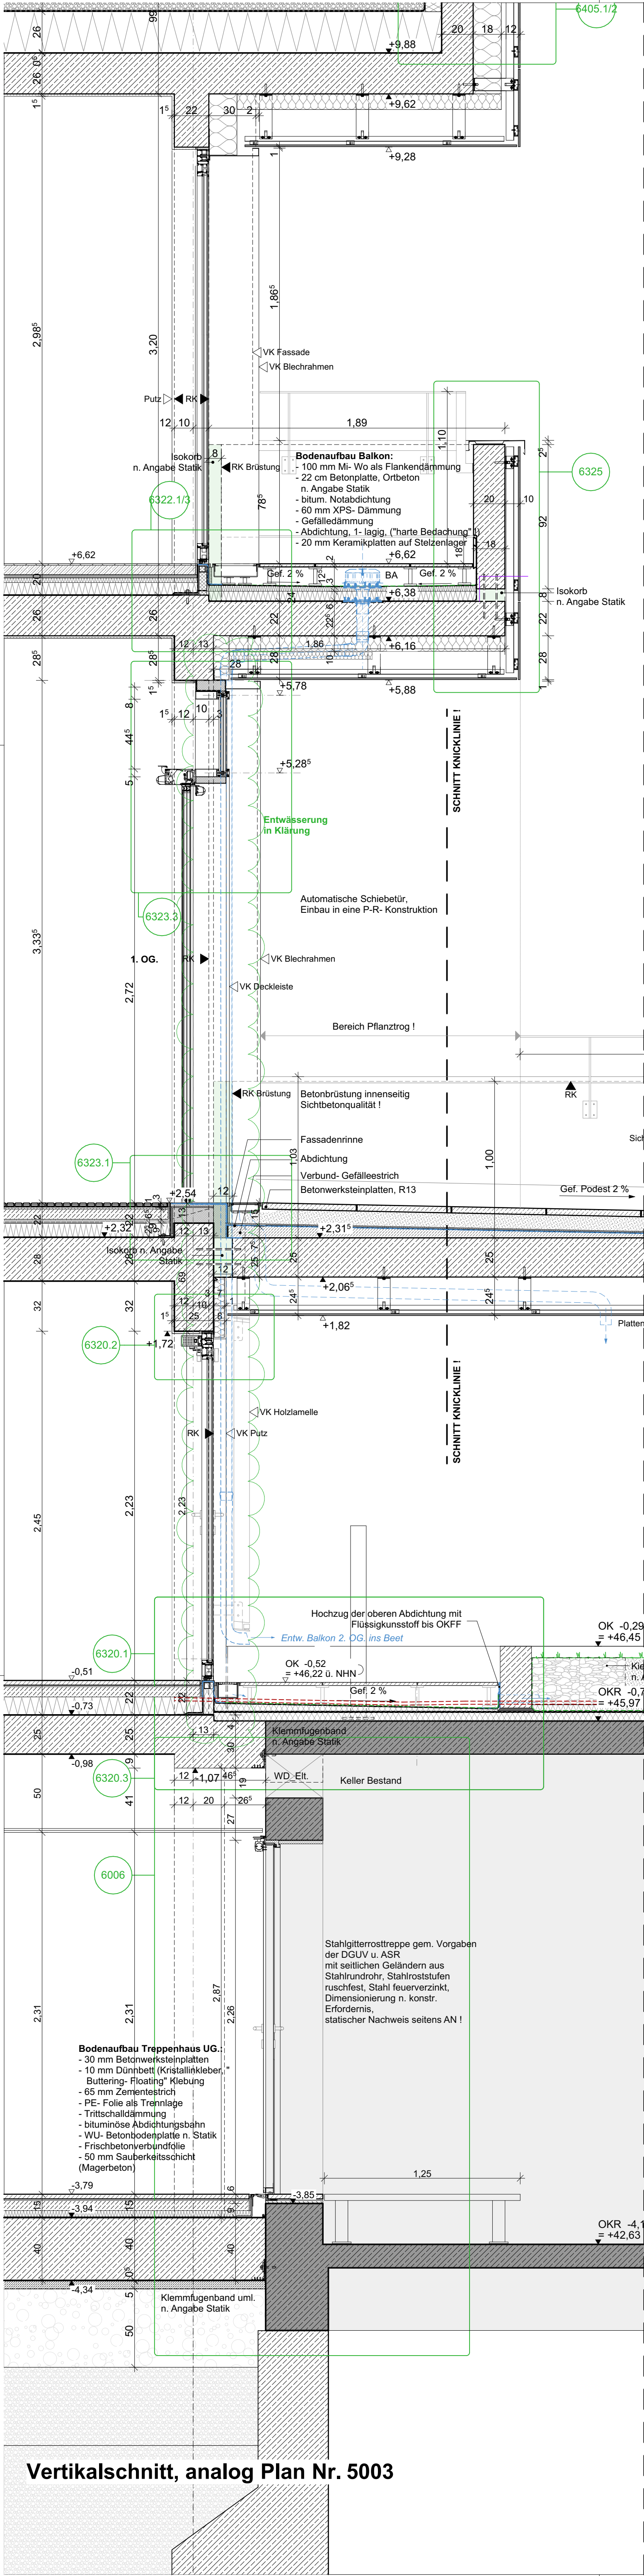


Teilansicht Haupteingang 1. OG. / barrierefreier Zugang EG.

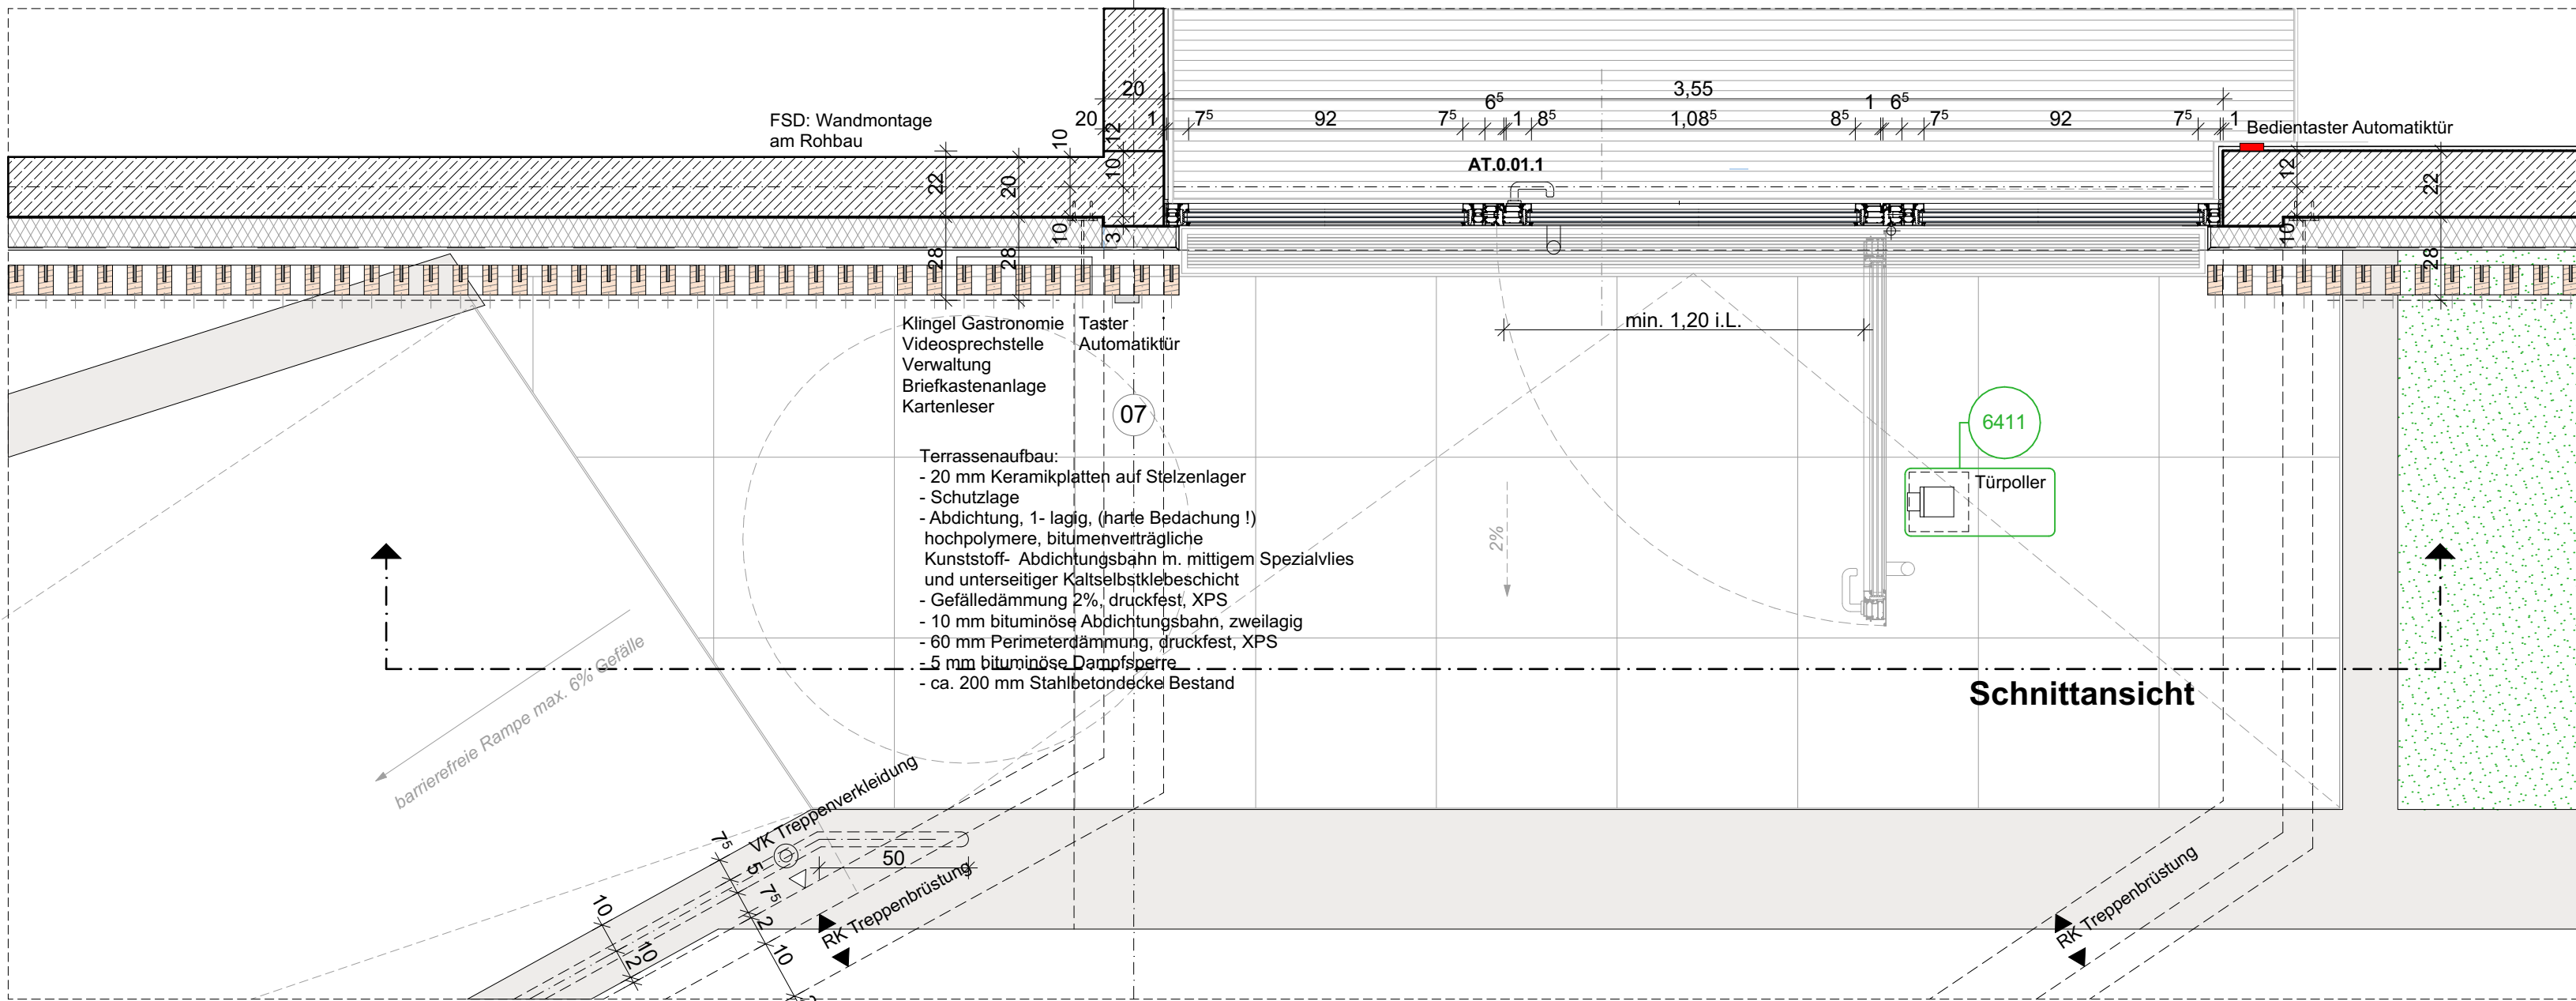


Horizontalschnitt barrierefreier Zugang EG.

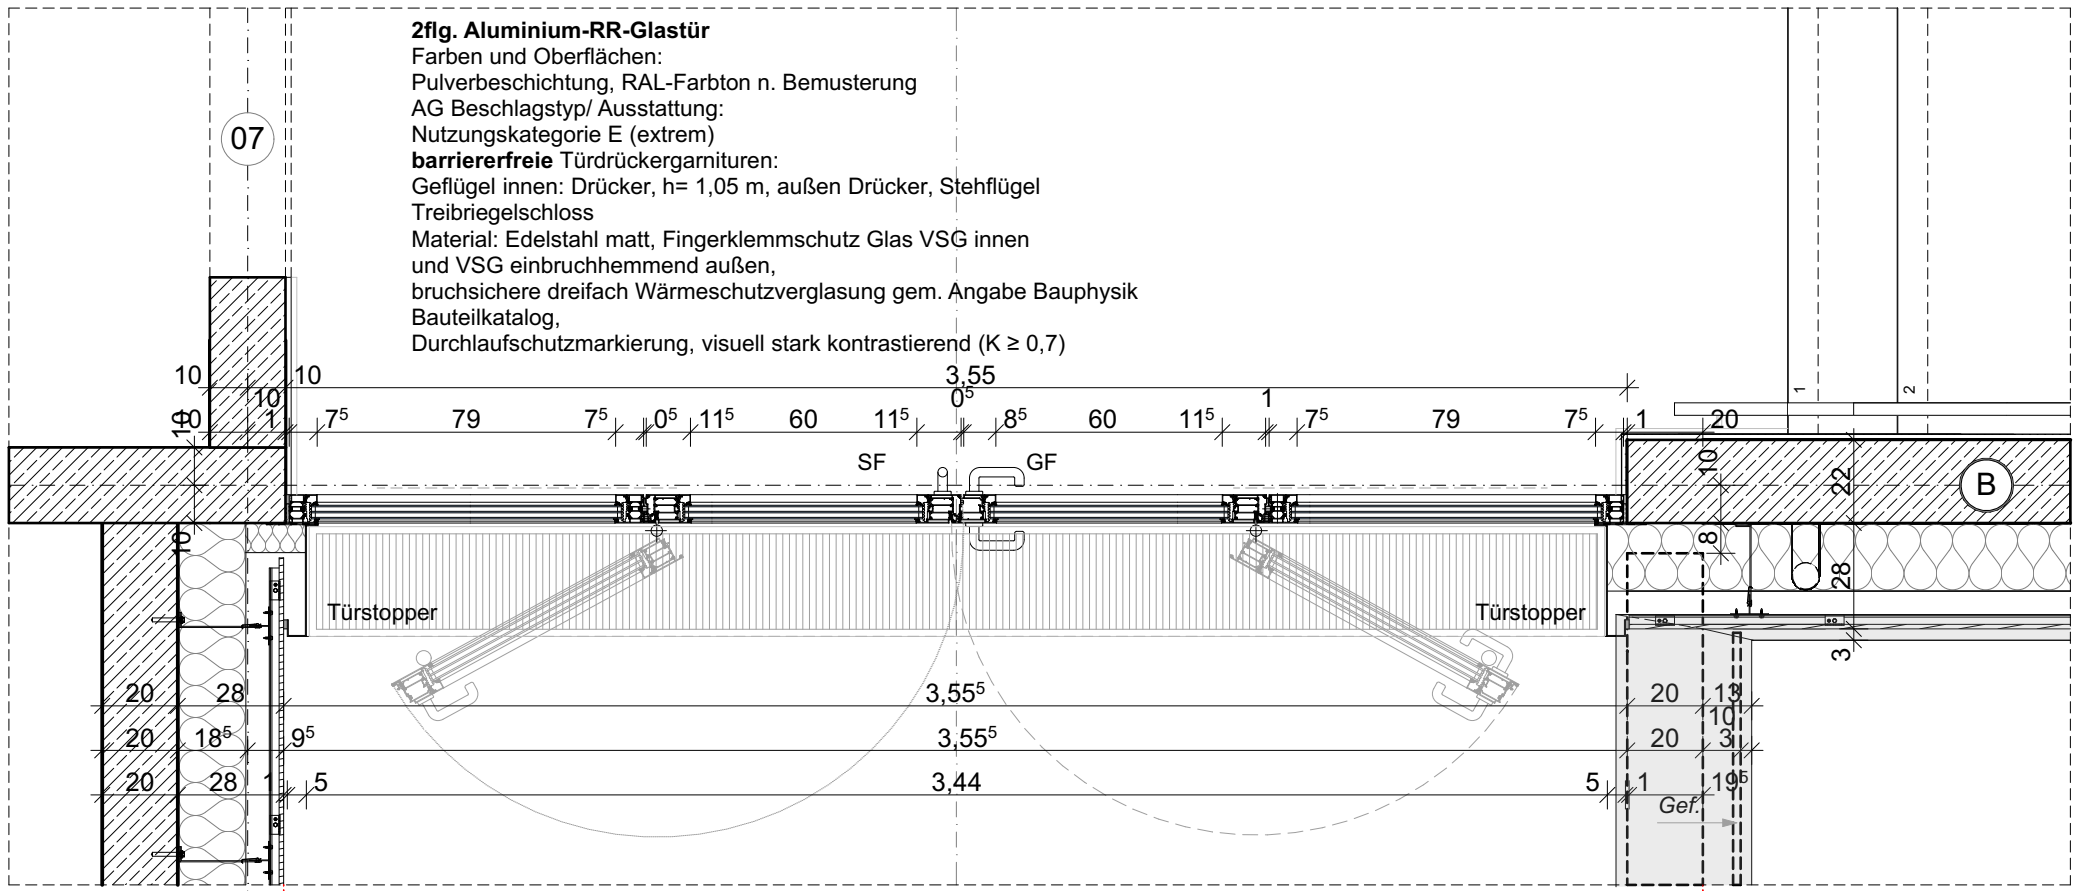

Horizontalschnitt Balkonzugang 2. OG.

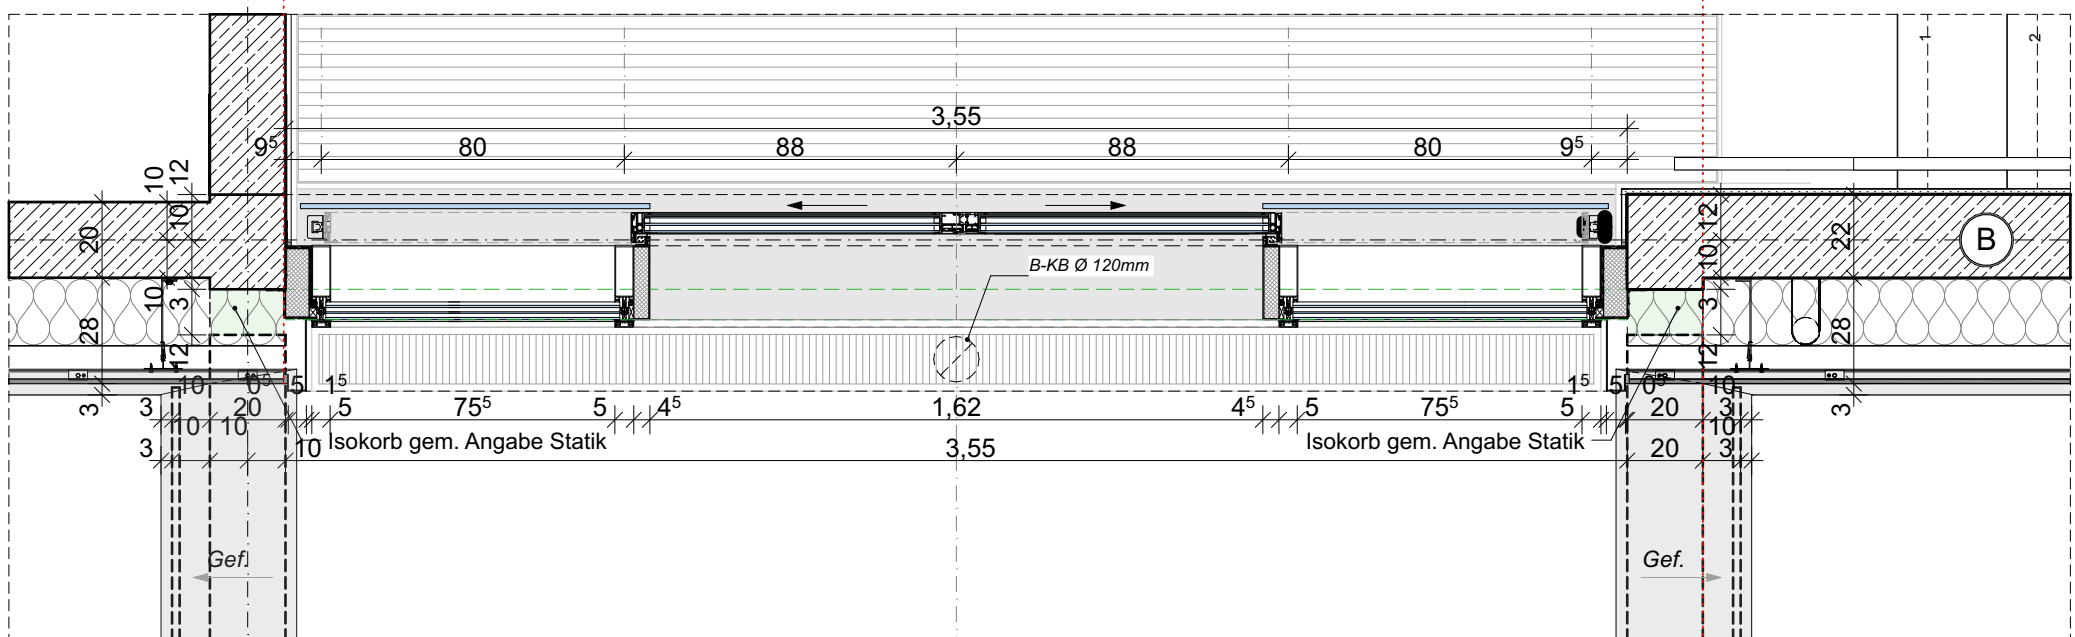

Horizontalschnitt Haupteingang 1. OG. (Schnitt Fassadenhöhe)

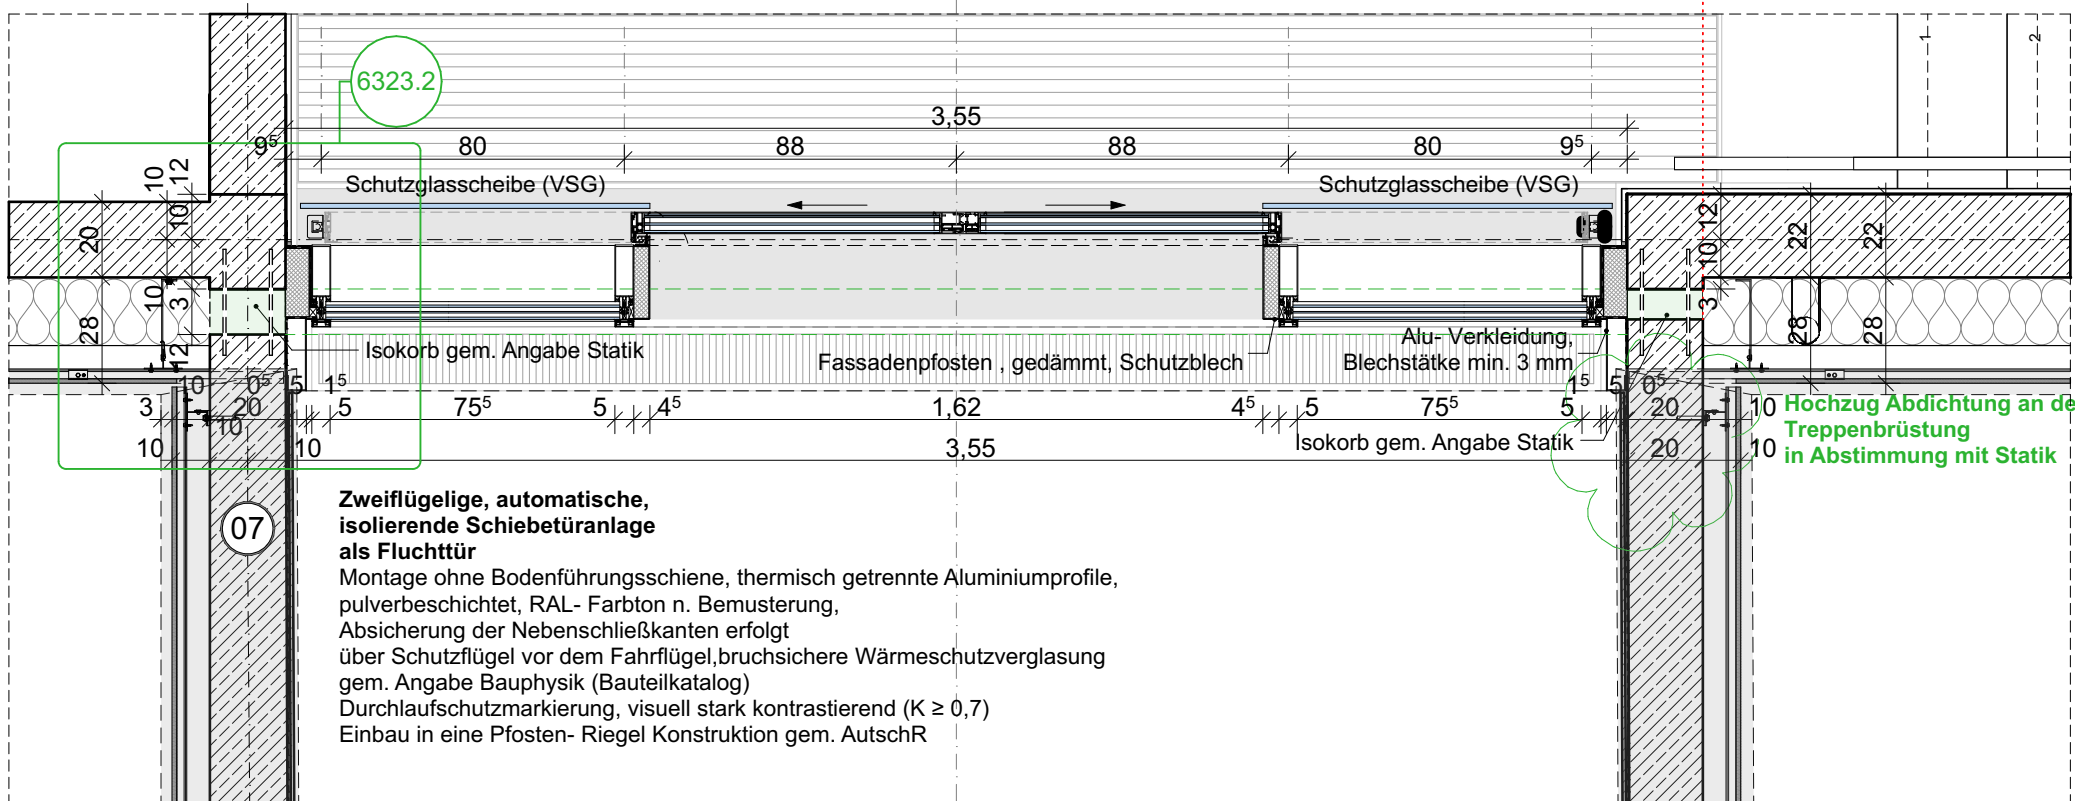

Horizontalschnitt Haupteingang 1. OG. (Schnitt Sockelhöhe)

Vor Baubeginn sind örtlich Naturgüter zu nehmen und Höhenkontrollen zu prüfen. Abweichungen zwischen Naturmaßen und Planmaßen sind schriftlich anzugeben und vor Beginn der Fertigung mit der Bauaufsicht zu klären.
Alle Hausrechnungen verstehen sich als Vorabangaben und sind mit den Hausrechnungen abzugleichen. Für die konstruktiven Bauteile sind die Schnitt- und Bewehrungspläne der Tragwerksplanung verbindlich. Die Tragenden und konstruktiven Bauteile sind nach statischer und geprüfter Berechnung herzustellen.
Die erdberührenden Bauteile des Bestands wurden nicht auf Dürchgrat und Feuchtschäden hin untersucht.

Externe integrierte Planunterlagen

Integrierte Planung	Ersteller	Geschoss	Datum
Süd	TGA	U01-E02	03.08.2020
Stark	TWP	GRU-E02	08.06.2020, 07.07.20
Küchenplanung	KUE	E01	04.03.2020
Fräsenlagen	LA	E00, Schritte, Anstrichen	04.12.2020
Grundrissplanung	TGA	U01	29.06.2020
BSK	BSP	U01-E02	23.04.2020

Planzeichen

AW = Außenwand W = Innenwand DA = Dach DS = Decke BP = Bodenplatte FF = Fundamentplatte ATR = Autorentrepp	ITR = Innentreppe UZ = Unterzug GK = Gipskarton STZ = Stütze FK = Fußbodenplatte UK = Unterkante	FF = Fertigfußboden RD = Rohdecke GK = Gipskarton STZ = Stütze FK = Fußbodenplatte UK = Unterkante
--	---	---

Türbezeichnungen

AT = Autorentrepp IT = Innentreppe BT = Feuerbeständige Tür HT = Hochfeuerbeständige Tür RT = Rauchstichtür und selbstschließend DS = Tür dicht und selbstschließend VDS = Vollwand, dicht- und selbstschließend NA = Notausgangstür FW = Feuerwehr Zugang FRT = Feuerschutz	FE = Fenster BRH = Brüstungshöhe betg. BR = Brüstungshöhe m. FEH = Feuerschutzhöhe m. VFE = verschlossenes Fenster OFE = offenes Fenster	BRW = Brandwand B = Bauteil Brandwand F = Feuerbeständig H = Hochfeuerbeständig F = Feuerschutzhöhe m. VFE = verschlossenes Fenster OFE = offenes Fenster W = Wand M = Mauerwerk S = Sand
---	---	--

Schütz- und Durchbruchsymbole

WD = Wändurdurchbruch LZD = Unterzugdurchbruch WWS = waagerechter Wänddurchbruch SWS = senkrechter Wänddurchbruch	BD = Bodendurchbruch DD = Untersicht Bodendurchbruch DD = Untersicht Deckendurchbruch FBA = Fußbodenaussparung FBS = Fußbodeneinbauelement DKS = Deckenschütz DKA = Deckenaussparung	KB = Kambührung RH = Rohrleitung RND = Rohrleitung RA = Rohrleitung
--	--	--

Höhenangaben

OKFF = Oberkante Fertigfußboden OKRD = Oberkante Rohdecke	UKF = Unterkante Fertig UKR = Unterkante Roh	OKFF = Oberkante Fertigfußboden OKRD = Oberkante Rohdecke
--	---	--

Bauteilschraffuren


Stahlbeton Beton unbewehrt Beton Fertigteil Beton, WU Neubauelemente	Mauerwerk Estrich Stahl Glas Abbruchelemente	Gipskarton Wanddämmung Wanddämmung Wanddämmung Wanddämmung	Holz Erdreich Kies Sand Bauteilelemente
--	--	--	---

Änderungen

Fehlende Angaben	In Abstimmung	Änderung
------------------	---------------	----------

Index	Änderungs-Nr.	Änderungsname
C	226	Anpassung gem. Rückmeldung TL-Plan

Index	Ausgabe Datum	Ausgabe Name
a	23.02.2020	WPI Vorabzug
b	27.02.2020	WPI Vorabzug
c	23.04.2020	WPI Vorabzug
d	29.05.2020	Planaktualisierung/Neue Detailpläne
e	24.06.2020	Überarbeitung Detailplanung
A	07.07.2020	EF Rohbau BE
B	12.08.2020	Ergänzungen Detailplanung
C	13.08.2020	Türfunktionen

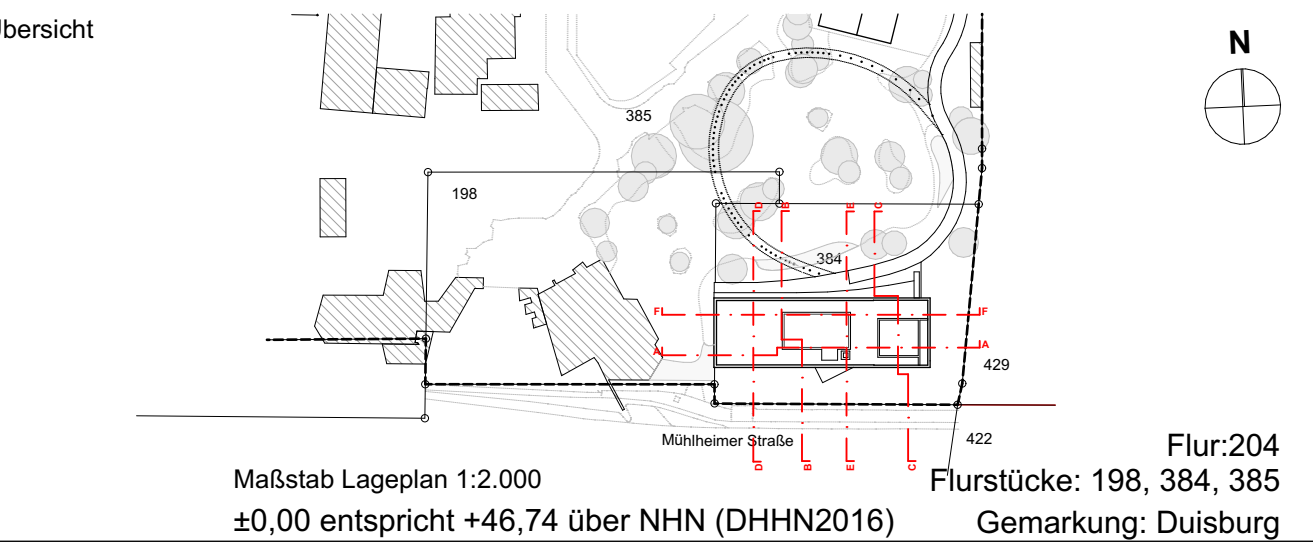

Zooterrassen mit Savannenanlage

Zoo Duisburg - Neubau der Zooterrassen mit Savannenanlage
Mülheimer Str. 273, 47058 Duisburg
47058 Duisburg

Generallplaner KRESINGS Generalplanungs-GmbH
Lingener Str. 12, 48155 Münster
0251 98778-0
info@kresings.com

Bauherr Zoo Duisburg gGmbH
Mülheimer Str. 273, 47058 Duisburg
0203 604 44255
Auftraggeber Mail

Entwurfsverfasser KRESINGS architektur Düsseldorf GmbH
Scheidestraße 45, 40479 Düsseldorf
0211 4975955-0
info@kresings.com

Planbezeichnung Detailübersicht Eingang Aussentreppe Sued

Plannummer DUS23011_ARC_5002_5_B01_DU_XXX_EF_C Plan 5002

Projektnummer 30.01.2020 Erstelldatum 13.08.2020 Maßstab 1:20 Format 1.189/941 g2 gp Index C