
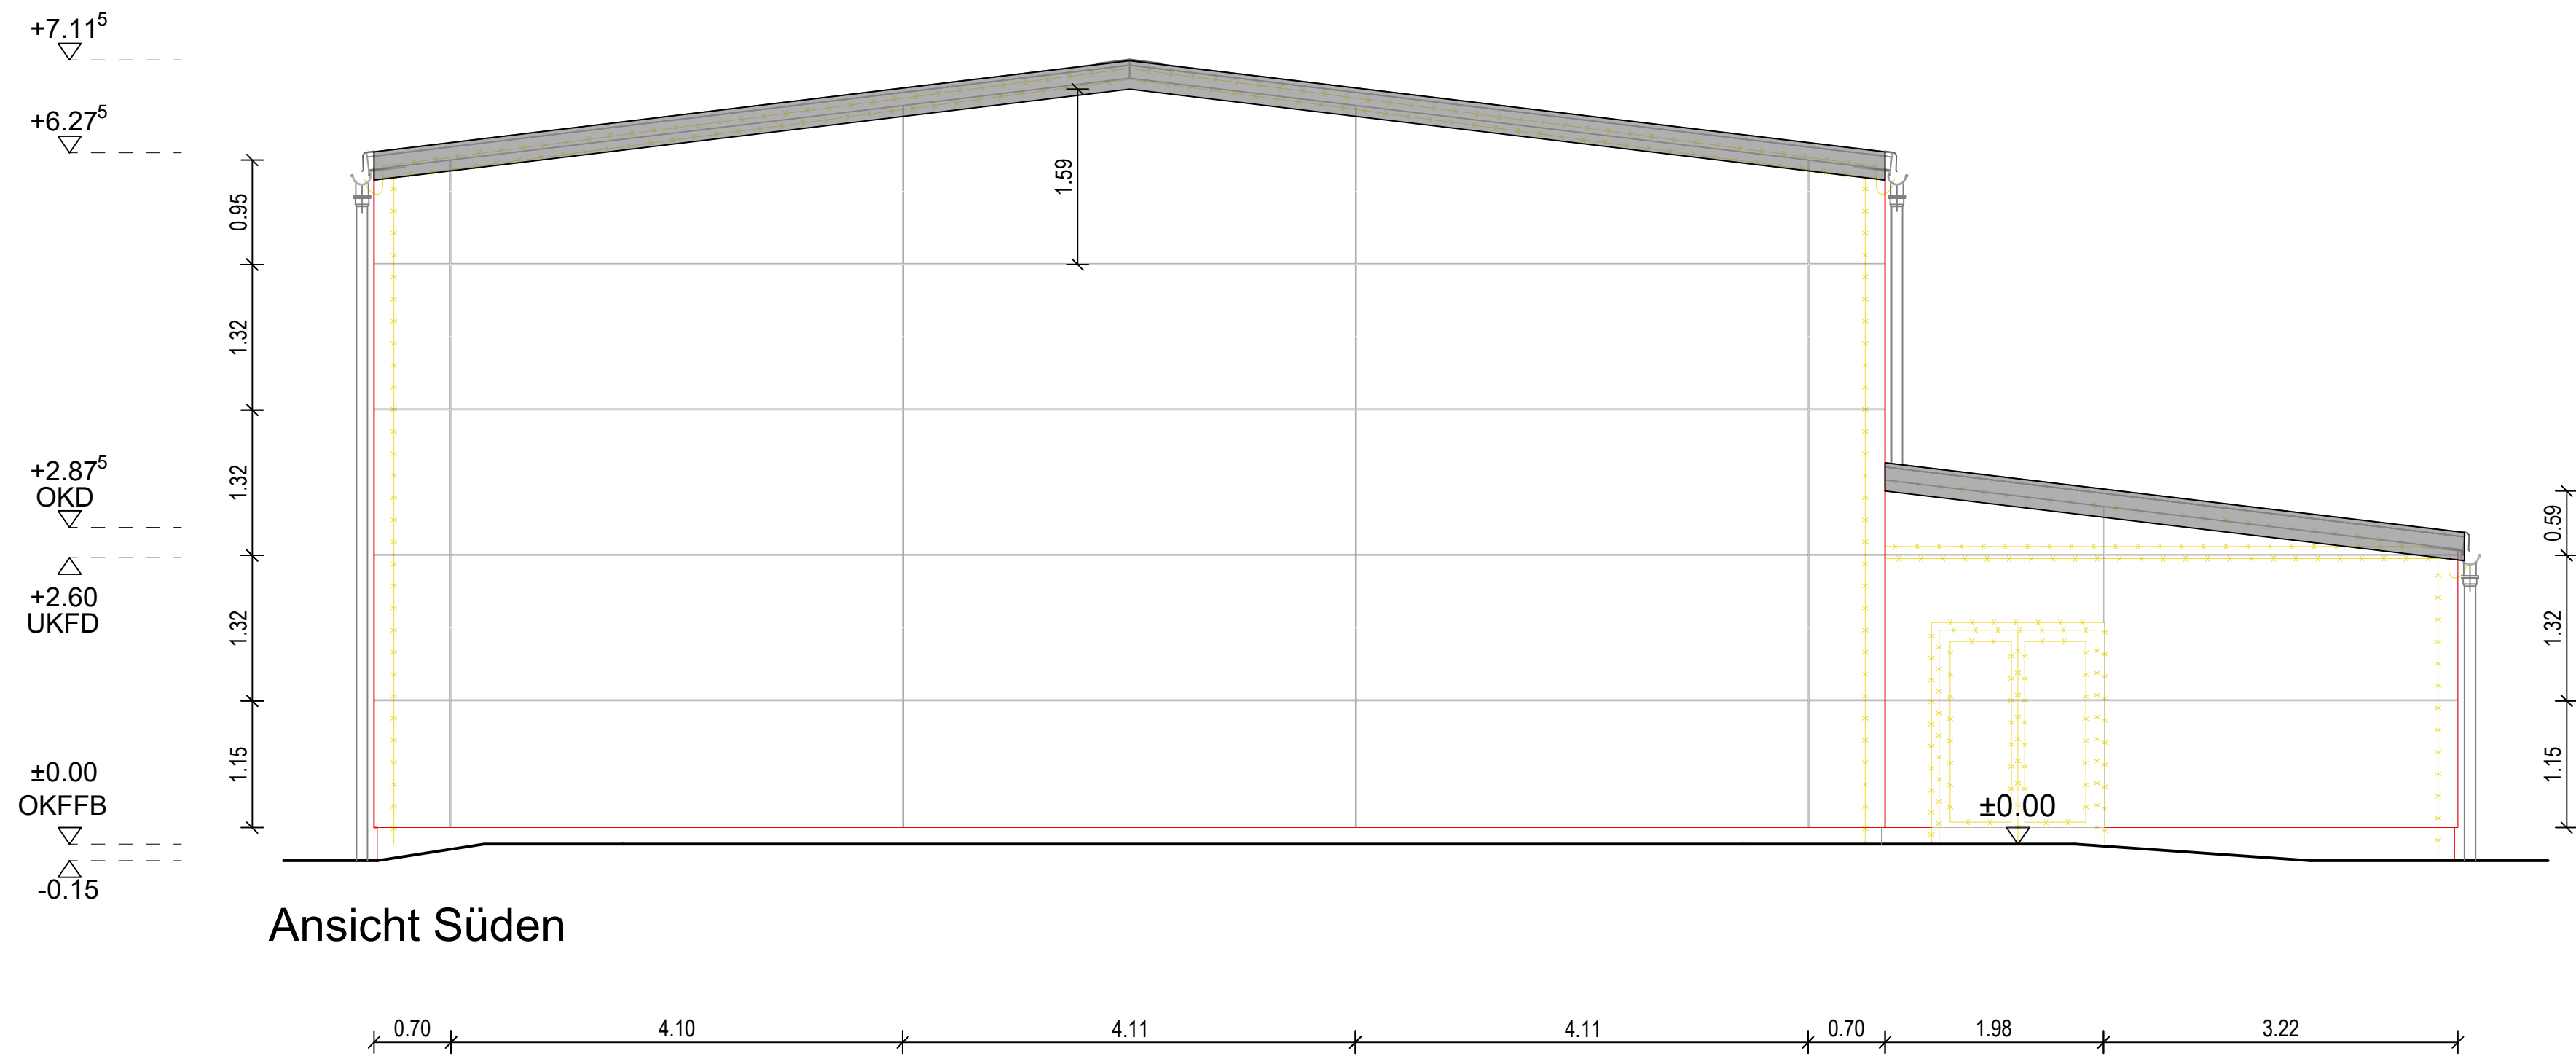


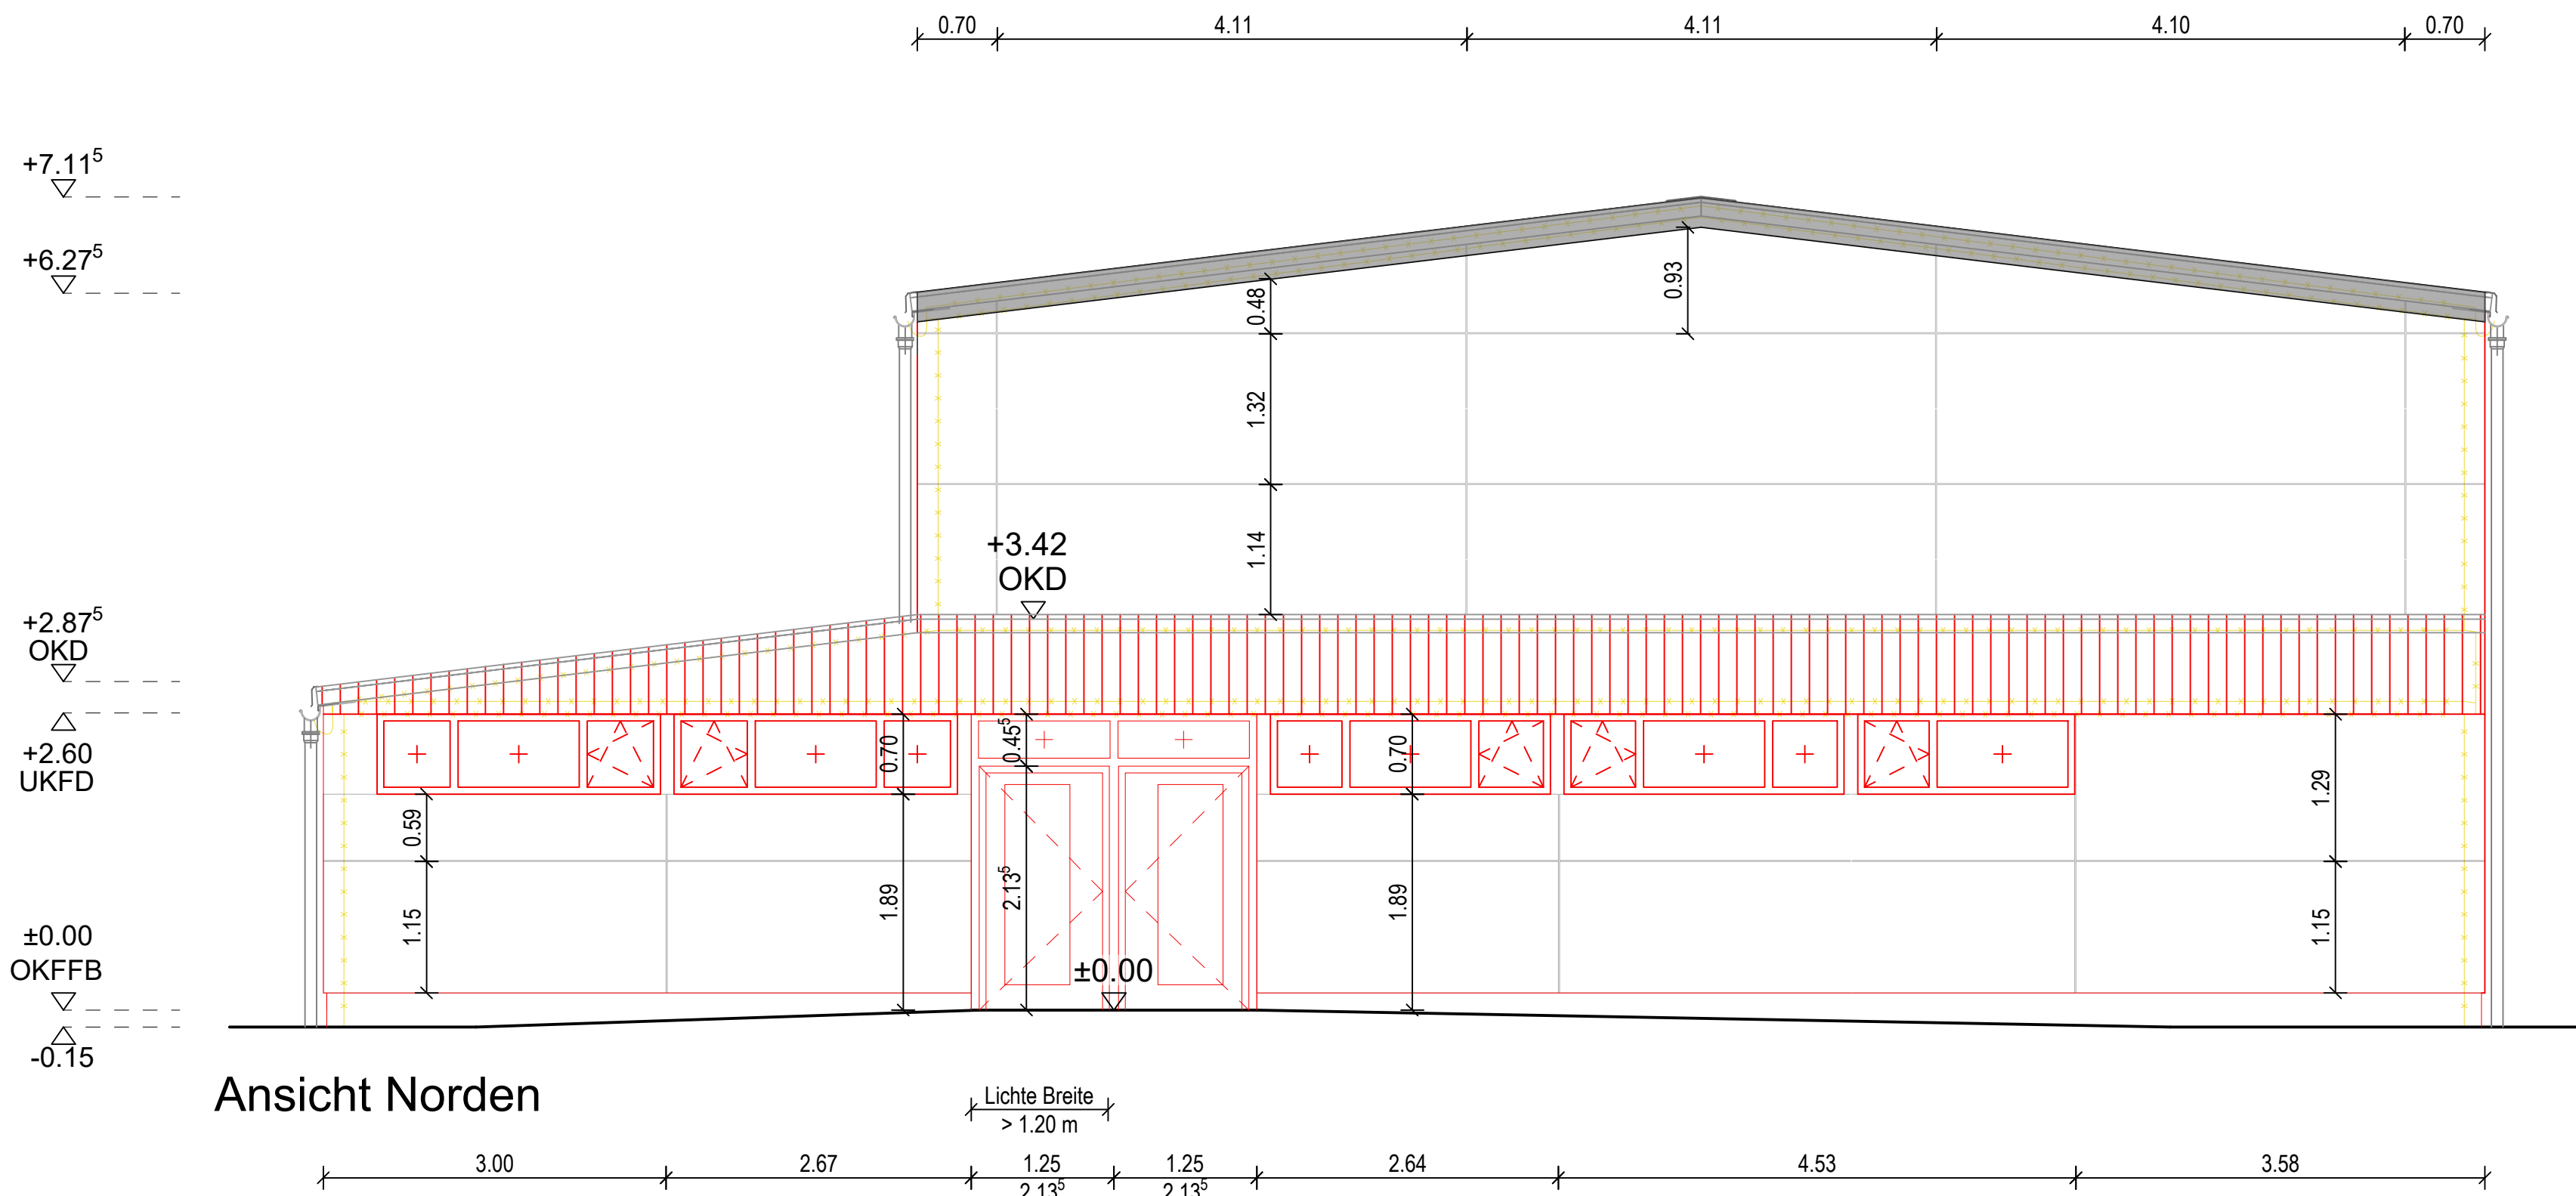

Legende

	Stahlbeton (STB)		Wärmedämmung
	WU-Beton (STB-WU)		Wärmedämmung
	Beton unbewehrt (BU)		Bodendurchbruch
	Mauerwerk, tragend		Deckendurchbruch
	Mauerwerk, nicht tragend		Wandschlitze
	Bestandswand		Wandschlitze
	Stahlbeton-Fertigteile		Höhenkote (Grundriss)
	Änderungswolke		OKFF
	Vorgehängte hinterlüftete Fassade mit HPL-Platten		OKRD
	Sparklinker		Prallschutz
	Sandwichpaneel FischerTHERM DL160		ACO Rinne

Index	Datum	Änderung	Name

Ausführungsplanung

Entwurfsverfasser:

Bauherr: Sondervermögen Immobilien (SVI)
Schifferstraße 190
47059 Duisburg

Bauvorhaben: Turnhalle Lilientalstraße
28-32 in 47059 Duisburg-Neudorf

Gemarkung : /
Flur : /
Flurstück : /

Planinhalt: Ansichten Norden, Süden

Datum / Unterschrift / Bauvorlagenberechtigter

Maßstab: 1:50 Datum: 05.10.2026 Gezeichnet: A.K. Projekt: 26.016 Plan: 05

0 m 5 m 10 m 12.5 m M 1:50

Weitergabe und Vervielfältigung dieser Zeichnung sowie die Verwendung ihres Inhaltes ist nicht gestattet, soweit nicht ausdrücklich zugestanden. Zuwiderhandlungen verpflichten zu Schadensersatz.