



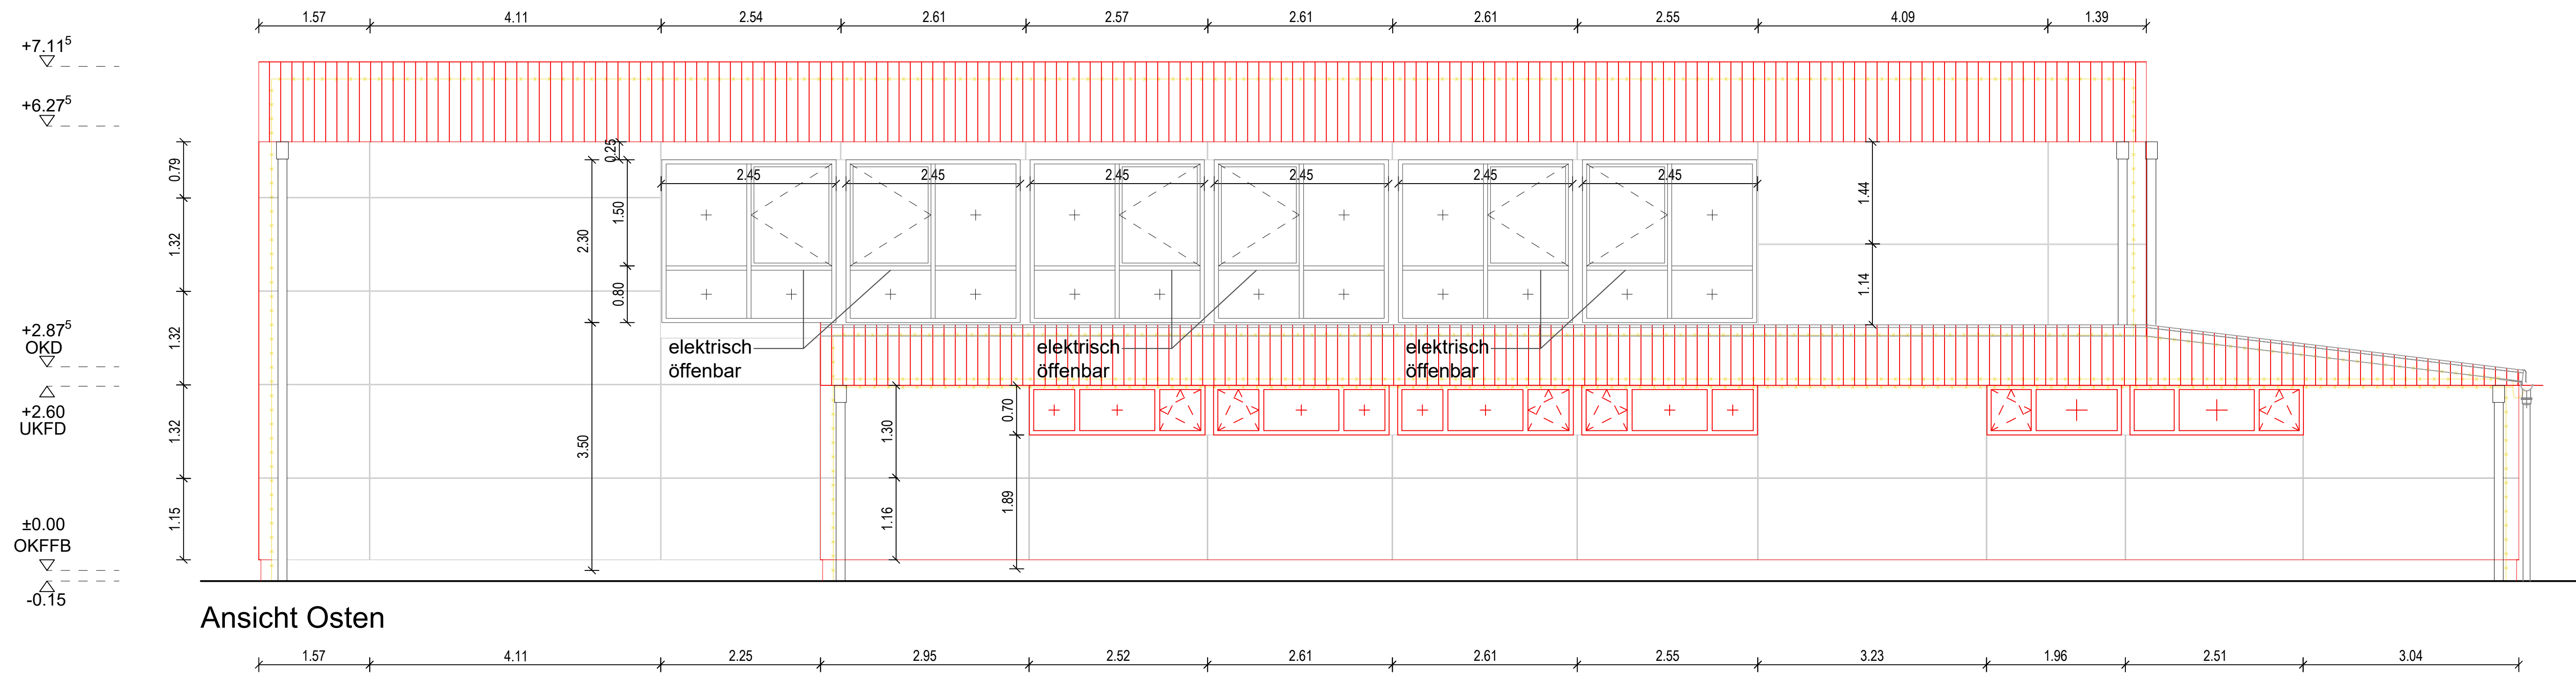

Ansicht Osten

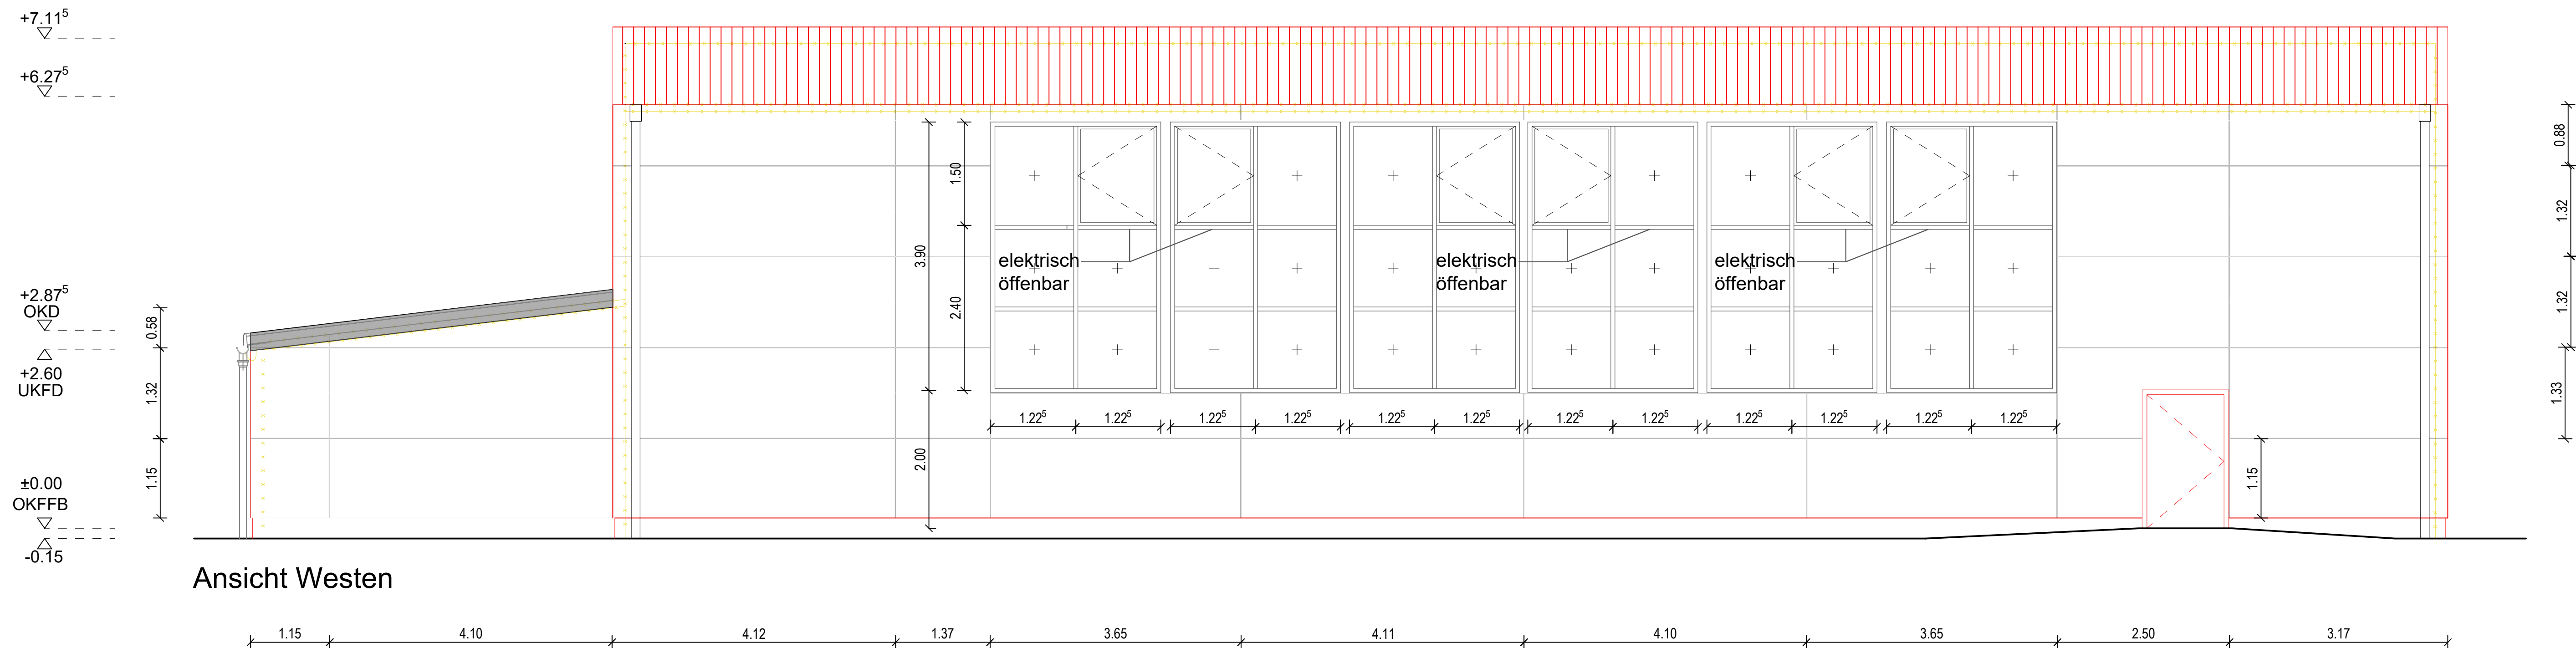

Ansicht Westen

Legende

Stahlbeton (STB)

WU-Beton (STB-WU)

Beton unbewehrt (BU)

Mauerwerk, tragend

Mauerwerk, nicht tragend

Bestandswand

Stahlbeton-Fertigteil

Änderungswolke

Vorgehängte hinterlüftete Fassade mit HPL-Platten

Sparkliner

Sandwichpaneel

FischerTHERM DL160

Wärmedämmung

Wärmedämmung

Bodendurchbruch

Deckendurchbruch

Wanddurchbruch

Wandschutz

Höhenkote (Grundriss)

OKFD

OKRD

Prallschutz

ACO Rinne

Index

Datum

Änderung

Name

Ausführungsplanung

Entwurfsverfasser:

Bauherr:

Sondervmögen Immobilien (SVI)
Schifferstraße 190
47059 Duisburg

Bauvorhaben:

Turnhalle Lilientalstraße
28-32 in 47059 Duisburg-Neudorf
Gemarkung : /
Flur : /
Flurstück : /

Planinhalt:

Ansichten Osten, Westen

Datum / Unterschrift / Bauvorlagenberechtigter

Maßstab:

1:50

Datum:

05.10.2026

Gezeichnet:

A.K.

Projektr.:

26.016

Plannr.:

06

0 m

5 m

10 m

12.5 m

M 1:50

Weitergabe und Vervielfältigung dieser Zeichnung sowie die Verwendung ihres Inhaltes ist nicht gestattet, soweit nicht ausdrücklich zugestanden.
Zuweiterhandlungen verpflichten zu Schadensersatz.

BtH = 1,10x0,594