


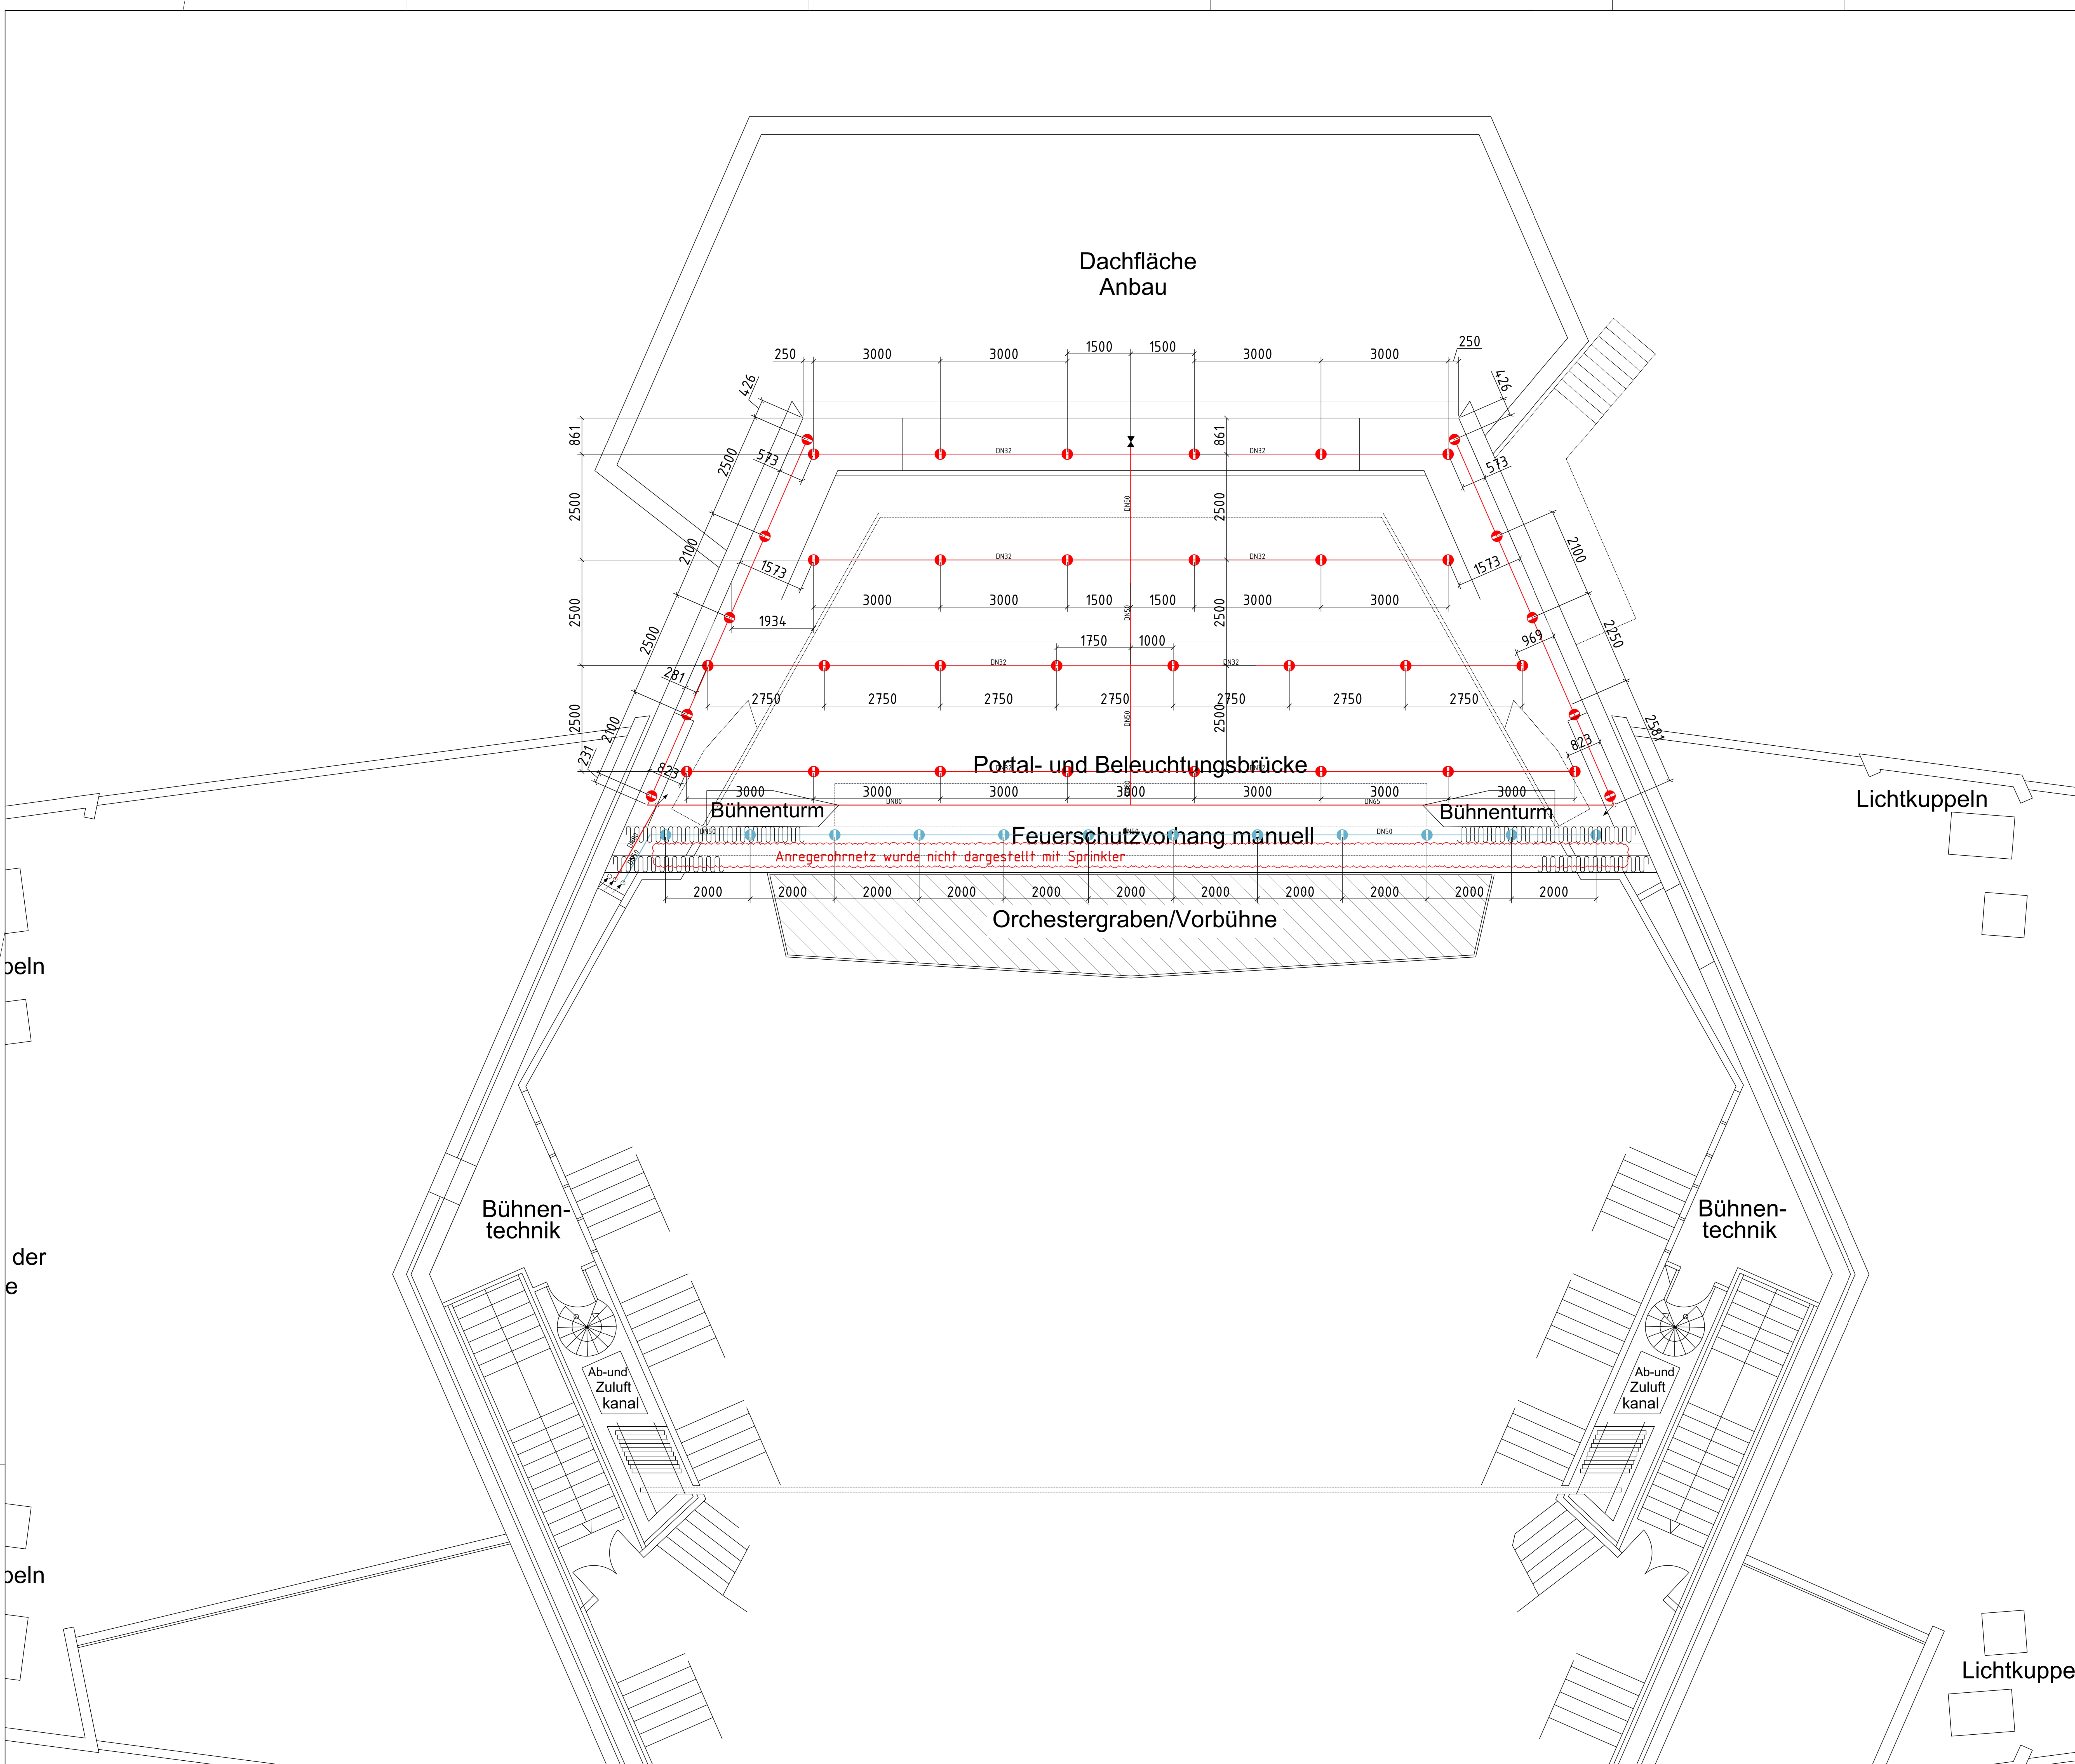

Legende Sprinkler

	Sprinklerrohrnetz NAV Gr. 1,3		Sprinkler stehend 1/2", 68°C, K80 St. freierlegt!	St.
	Sprinklerrohrnetz FSX Gr. 2		Sprinkler stehend 3/4", 68°C, K115 freierlegt!	St.
	Annegeerrohrnetz FSX 2		Sprinkler hängend 1/2", 68°C, K80 mit Auswinklung	St.
	Annegeerrohrnetz FSX 3		HT-Sprinkler 1/2", 68°C, K80	St.
	Sprinklerrohrnetz NAV 6		Sprinkler stehend 1/2", 68°C, K80 Hohlraumschutz	St.
	Sprinklerrohrnetz NAV 7		Sprinkler hängend 1/2", 68°C, K80 mit Prallraster als Kanalschutz	St.
	Sprinklerrohrnetz TAV 1			
	Sprinklerrohrnetz TAV 2			
	Sprinklerrohrnetz TAV 3			
	Absperschieber		Zonecheck mit Rückschlagklappe	
	Rückschlagklappe		Reduzierung	
	Spülschlüssel DNS0		Kernbohrung	
	Entleerung			
	Testventil mit K-Faktor			

Sprinklerverzeichnis								
Symbol	Anzahl	Typ	DN	K-Wert	Temp.	RTI	Bereich	Gruppe
	39	U	15	80	-	-	Bühne	NAV Gr. 1.3
	16	P	15	20	-	-	Feuerschutzvorhang	FSX Gr. 2
								
	-							
	-							
	-							
	-							
								
								
	-							
	-							
	-							
								
	-							
	-							
Projekt:	Schul- und Sportzentrum Driesenbusch Stadthalle Walsum		
	Waldstraße 50 47179 Duisburg		
Planerstellung:	Grundriss 1. Obergeschoss Feuerlöschtechnik		Plan-Bez.: AP_CR_SPT_XX_01_001_A Maßstab: 1:50 Bauhöhe: A0 Index: 1/1 A
Aufgestellt:		Genehmigt:	
Unterschrift: _____ Datum: _____ im Auftrag: _____	Datum: _____ im Auftrag: _____		
	Stempel		