


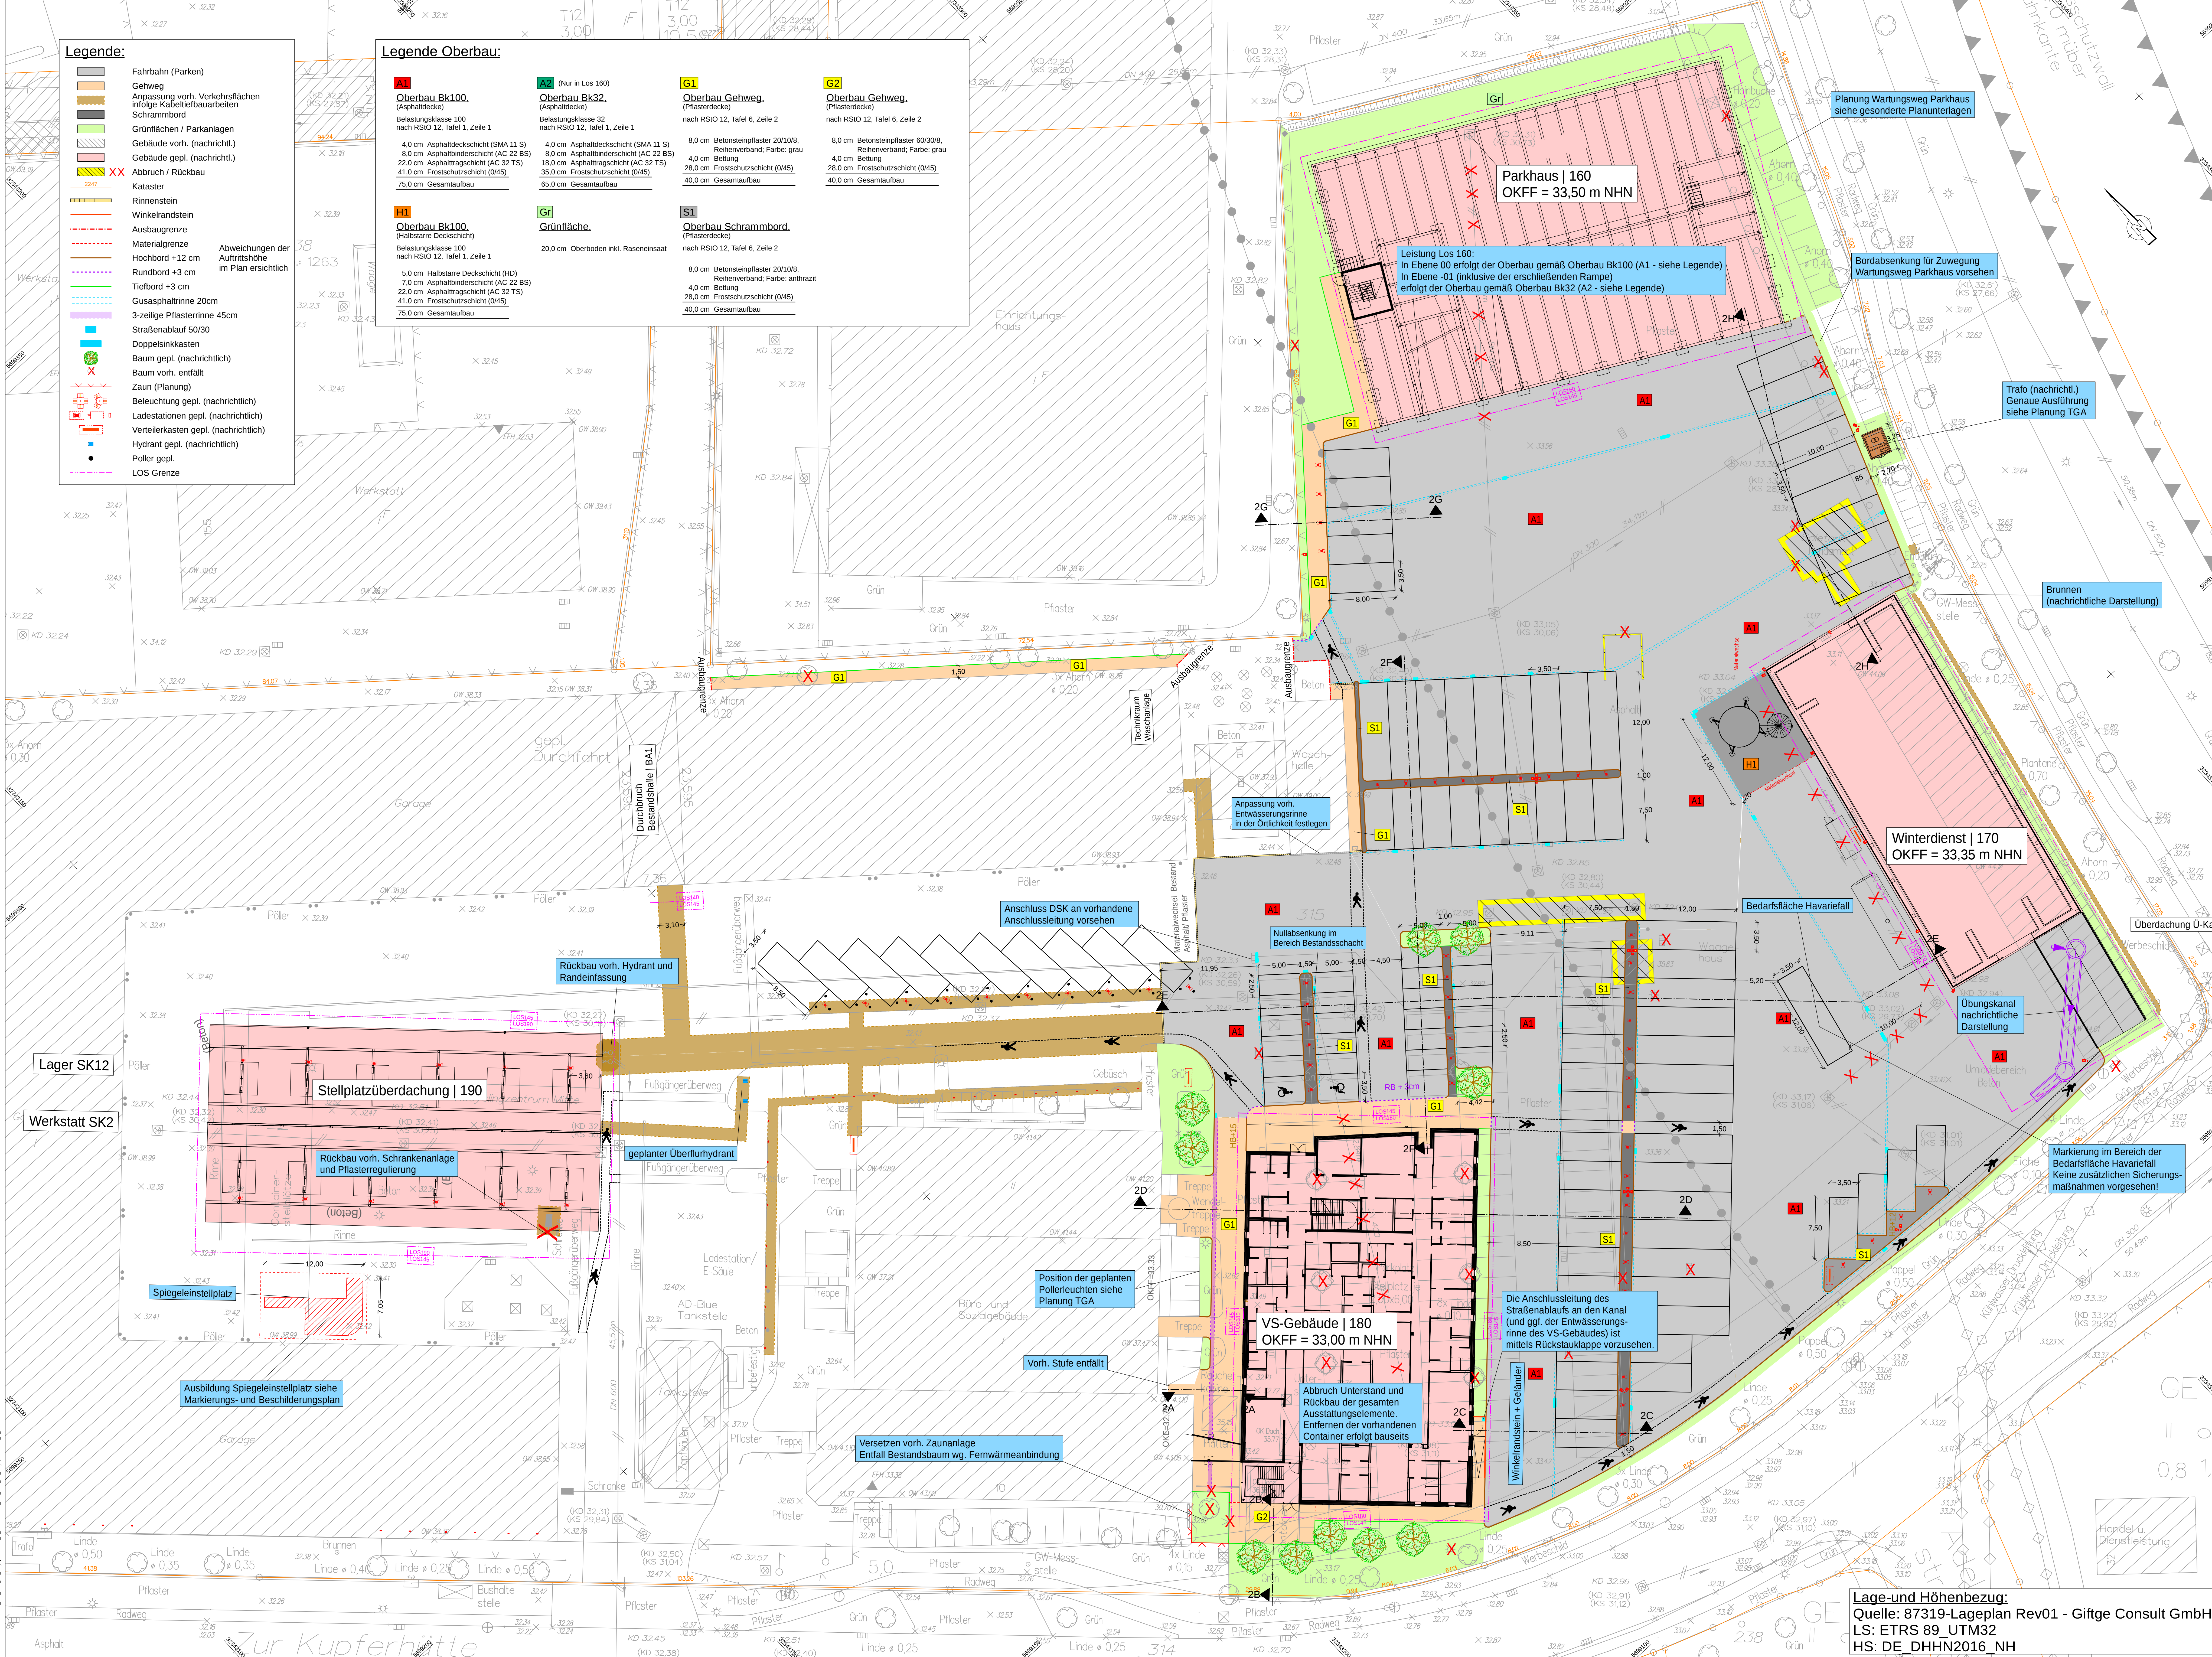

Legende:

- Fahrbahn (Parken)
- Gehweg
- Anpassung vorh. Verkehrsflächen infolge Kanalbauarbeiten
- Schrammbord
- Grünflächen / Parkanlagen
- Gebäude vorh. (nachrichtl.)
- Gebäude gepl. (nachrichtl.)
- Abbruch / Rückbau
- Kataster
- Rinnenstein
- Winkelrandstein
- Ausbaugrenze
- Materialgrenze
- Hochbord +12 cm
- Rundbord +3 cm
- Tiefbord +3 cm
- Gusaspaltrinne 20cm
- 3-zeilige Pflasterrinne 45cm
- Straßenablauf 50/30
- Doppelsinkkasten
- Baum gepl. (nachrichtlich)
- Baum vorh. entfällt
- Zaun (Planung)
- Beleuchtung gepl. (nachrichtlich)
- Ladestationen gepl. (nachrichtlich)
- Verteilerkasten gepl. (nachrichtlich)
- Hydrant gepl. (nachrichtlich)
- Poller gepl.
- LOS Grenze

Legende Oberbau:

A1 Oberbau Bk100. (Asphaltdecke)
Belastungskategorie 100 nach RStO 12, Tafel 1, Zeile 1
4,0 cm Asphaltdeckschicht (SMA 11 S)
8,0 cm Asphaltbinderschicht (AC 22 BS)
22,0 cm Asphalttragsschicht (AC 32 TS)
41,0 cm Frostschuttschicht (04S)
75,0 cm Gesamtaufbau

A2 (Nur in Los 160)
Oberbau Bk32. (Asphaltdecke)
Belastungskategorie 32 nach RStO 12, Tafel 1, Zeile 1
4,0 cm Asphaltdeckschicht (SMA 11 S)
8,0 cm Asphaltbinderschicht (AC 22 BS)
18,0 cm Asphalttragsschicht (AC 32 TS)
35,0 cm Frostschuttschicht (04S)
65,0 cm Gesamtaufbau

G1 Oberbau Gehweg. (Pflasterdecke)
nach RStO 12, Tafel 6, Zeile 2
8,0 cm Betonsteinpflaster 20/10/8, Reihverband, Farbe: grau
4,0 cm Bettung
28,0 cm Frostschuttschicht (04S)
40,0 cm Gesamtaufbau

G2 Oberbau Gehweg. (Pflasterdecke)
nach RStO 12, Tafel 6, Zeile 2
8,0 cm Betonsteinpflaster 60/30/8, Reihverband, Farbe: grau
4,0 cm Bettung
28,0 cm Frostschuttschicht (04S)
40,0 cm Gesamtaufbau

H1 Oberbau Bk100. (Halbstarre Deckschicht)
Belastungskategorie 100 nach RStO 12, Tafel 1, Zeile 1
5,0 cm Halbstarre Deckschicht (HD)
7,0 cm Asphaltbinderschicht (AC 22 BS)
22,0 cm Asphalttragsschicht (AC 32 TS)
41,0 cm Frostschuttschicht (04S)
75,0 cm Gesamtaufbau

Gr Grünfläche.
20,0 cm Oberboden inkl. Raseneinsatz nach RStO 12, Tafel 1, Zeile 1

S1 Oberbau Schrammbord. (Pflasterdecke)
nach RStO 12, Tafel 6, Zeile 2
8,0 cm Betonsteinpflaster 20/10/8, Reihverband, Farbe: anthrazit
4,0 cm Bettung
28,0 cm Frostschuttschicht (04S)
40,0 cm Gesamtaufbau

Hinweis: Bestandsleitungen und geplante Leitungskorridore sind den Unterlagen für den Kanalbau und der technischen Gebäudeausrüstung zu entnehmen.

AUSFÜHRUNGSPLANUNG

INDEX	DATUM	FORTFÜHRUNG
3	19.05.26	Anpassung Höhenplanung Waschhalle & Lage DSK/ Zuwegung Wartungsweg Parkhaus
2	26.05.25	Zur Bauausführung freigegeben
1	10.03.25	Anpassung Position Ständerablauf und GA-Rinne im Substrat (Schrammbord)

PROJEKT: Erweiterung Betriebshof Hochfeld (EBH)

Wirtschaftsbetriebe DUISBURG

Geschäftsbereich Stadtentwässerung / Infrastruktur
Zur Ausführung freigegeben:

PLANER: Schüler-Plan koeln@schuessler-plan.de Guttenbergweg 72a 50969 Köln	FACHPLANER: sgp HACHTEL BAUER GmbH architekten BDA info@sgp-architekten.de Judenberg-Lage 56-22 50931 Bonn
PLANBEZEICHNUNG/DARSTELLUNG Lageplan Außenanlagen 2.BA	BAUTEIL EBENE
CAD DATE: 160319_A145_LP5_LP_Lageplan-BA2_F_2.dwg	PLANPHASE Ausführung
GEZ: Hünseler	GER: Stubenrauch
GRÖSSE: 129,0 x 82,3	DATUM 19.05.2026
PLANNR: AUA_145_LP5_LP_Lageplan-BA2_F_3	MASSSTAB 1:250

INDEX: 2