




- Legende:**
- Wasserflächen (Tiefwasser)
  - Wasserflächen (Flachwasser)
  - Gehegeflächen
  - Tierboxen
  - Grünflächen
  - Besucherflächen
  - Pfliegerflächen
  - Technikflächen
  - Zoo-Grenze
  - Zaun
  - Bearbeitungsgrenze
  - Bestandsbecken und -stallungen | Abbruch
  - Höhenkoten | Planung [mkk]
  - Höhenkoten | Bestand (Vermessung | B. Reinhardt | Fa. Vennes)
  - Höhenkoten | Gehege / Robbensseite
  - Schieber
  - Unterwasserschieber
  - Felsen

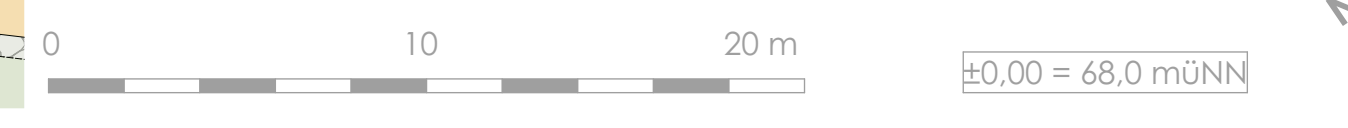

Index	Datum	Bemerkung/Änderung	Rk	os
02	07.04.2026	Saletank und Befüllungsanlage aktualisiert		os
01	24.03.2026	Planung Außenanlagen aktualisiert		rk

**Neubau Robbenanlage  
Zoo Duisburg**  
Mühlheimer Str. 273, 47058 Duisburg

Generalsplaner:  
  
 Datum: **24.03.2026**

Leistungsphase: **Ausführungsplanung**

Ges./Dat. Rk. Gez./Dat. km  
 Maßstab: **1:100** Plangröße: **1,189x841** Plan-Nr.: **610-AA-S-100-00-01**

Planinhalt:  
**Lageplan mit Erdgeschoss**