


Legende:

- SIB-Wände
- Glasscheiben u. WSP  
Plan Nr. 550 - Detailplanung |  
Verglasung Hauptbecken
- Gitterwand | Gehegezaun mit Tür
- Robben-Schieber
- Rinnenanschluss  
Plan Nr. 501 - Detail - Robbenrinne (Kunststoff)
- Wasserflächen
- Landflächen | Robbengehege
- Besucherwege
- Pflegewege
- Grünflächen
- Felsen
- Höhen
- Bodenablauf

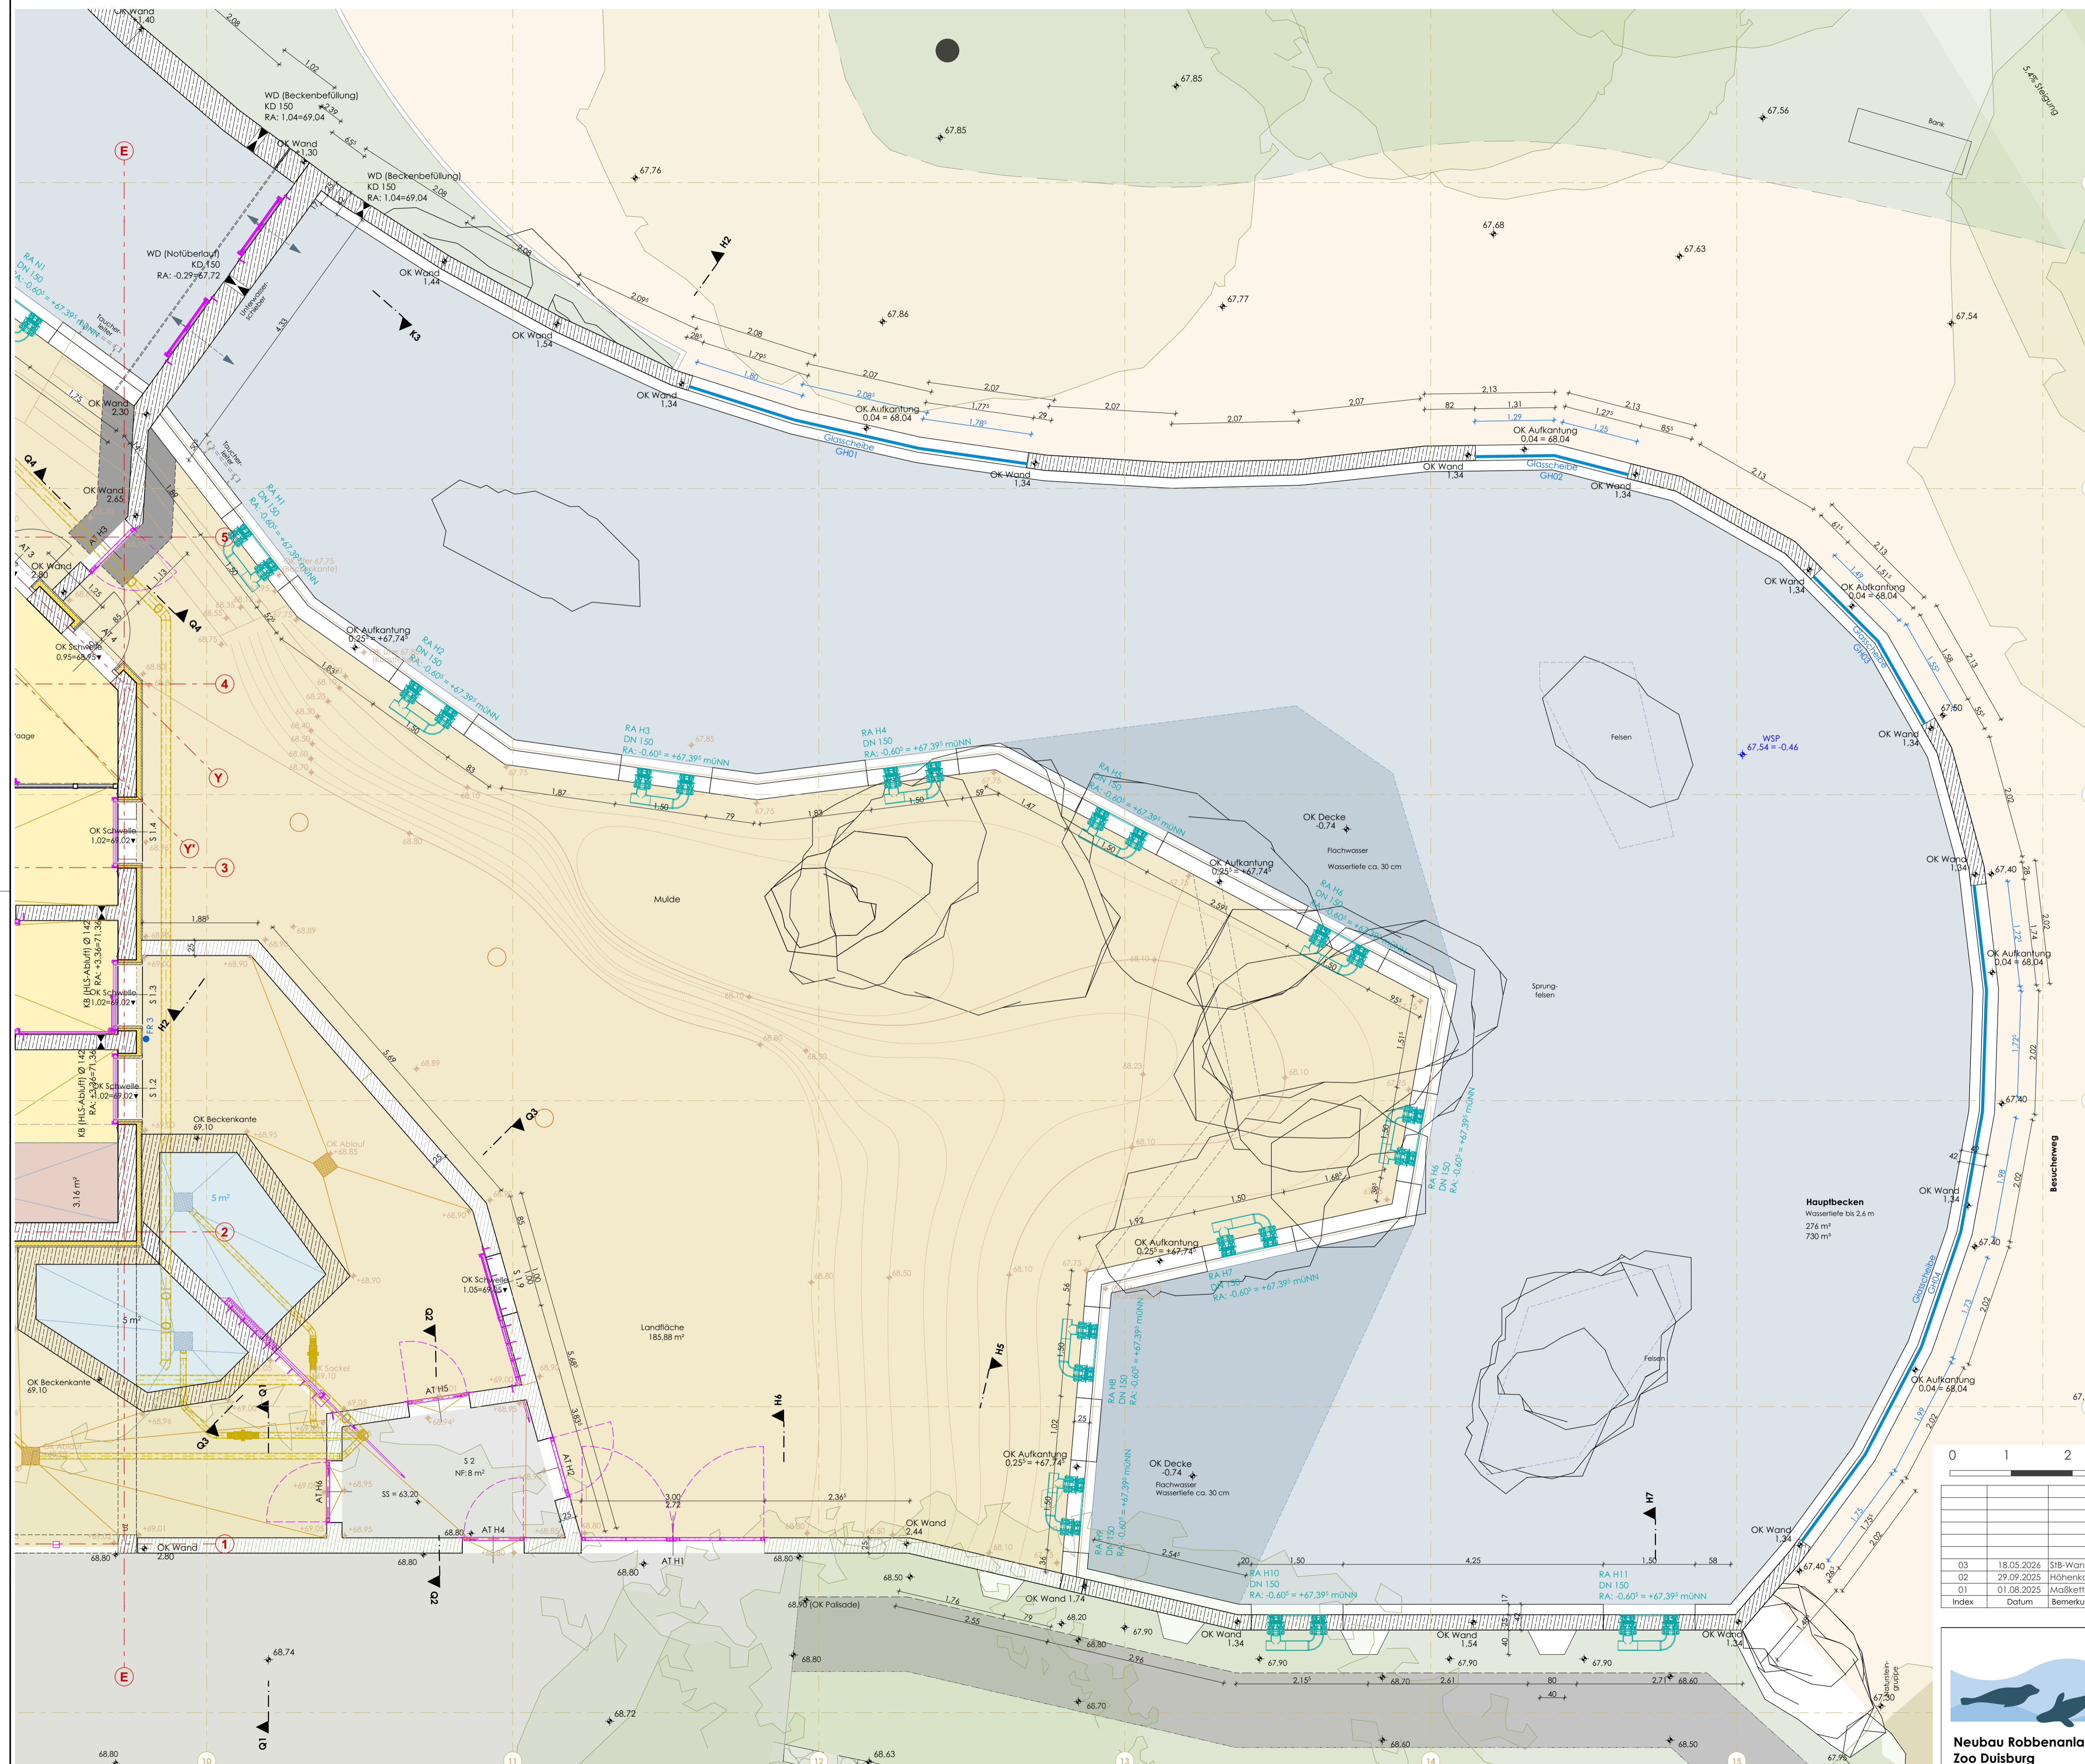

Index	Datum	Bemerkung/Änderung	Verfasser	gezeichnet
03	18.05.2026	SIB-Wand 15-14/C-D durch Glasscheibe ersetzt. Glasscheiben-Nr. angepasst	fk	as
02	29.09.2025	Höhenkorrektur +4 cm, Glasscheiben-Nr. ergänzt	fk	as
01	01.08.2025	Maßketten ergänzt, Geländelinien und Stahlbau quarantäne aktualisiert	fk	as

**Neubau Robbenanlage Zoo Duisburg**  
Mülheimer Str. 273, 47058 Duisburg

Generalkonstruktion:  
mik-architekten  
Pietra Grieb  
Igor Marquardt  
Ingenieurgesellschaft für Technische Gebäudetechnik

Planinhalt:  
**Grundriss Edgeschoss | Hauptbecken**

Datum:  
**18.05.2026**

Leistungphase: **Ausführungsplanung**

Ges./Dat. fk Gez./Dat. as

Maßstab: **1:50** Plangröße: **841x594**

Plan-Nr.: **610-AA-5-223-00-03**