


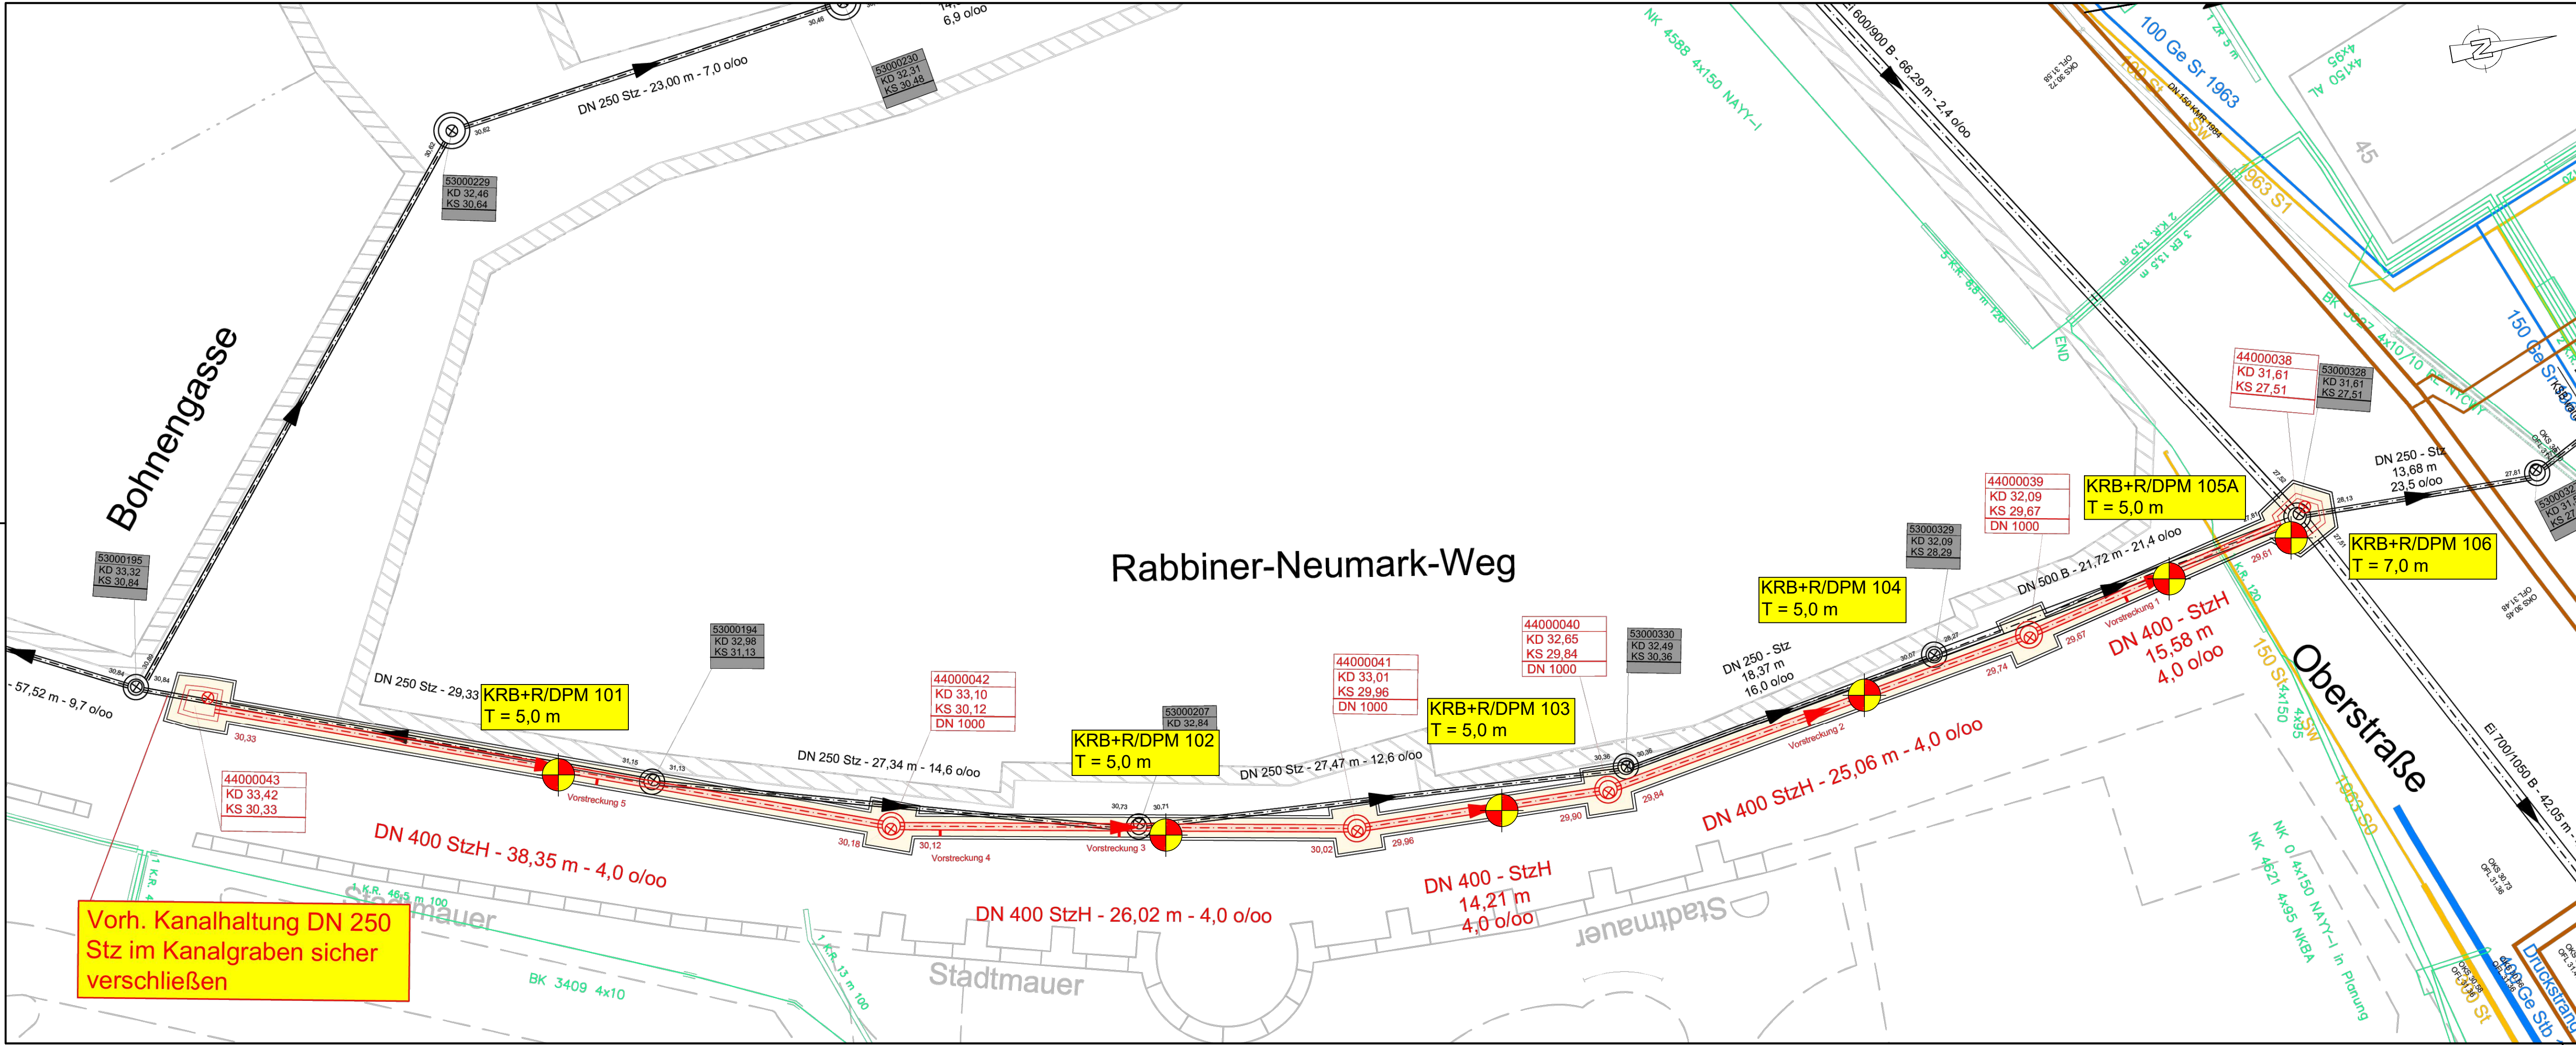

Legende Baugrunduntersuchung				
 KRB+R/DPM		Kleinrammbohrung + Zusatzbohrung / mittelschwere Rammsondierung		
AUFTRAGGEBER:	Wirtschaftsbetriebe DUISBURG		Wirtschaftsbetriebe Duisburg AöR Schifferstr. 190 47059 Duisburg	
PROJEKT:	Mercatorquartier in Duisburg - 2. BA Kanalerneuerung von Bohnengasse bis Oberstraße Baugrunduntersuchung			
PLANBEZEICHNUNG:	Lageplan mit Untersuchungsstellen			
Leistungsphase:				
Projektnummer: BP24055		Blattgröße: 919 mm * 297mm	Maßstab: 1:200	Datum:
 INGENIEURBÜRO DÜFFEL INGENIEURGESELLSCHAFT FÜR ERSCHLIESSUNGSPLANUNG UND GEOTECHNIK MBH HERMANNSTRASSE 4-6 44263 DORTMUND TEL: 0231/4496-02 FAX: 0231/4496-44 WWW.DUEFFEL.DE e-mail: info@dueffel.de			bearbeitet:	Schwabenitz 04.09.2024
			gezeichnet:	Trockels 04.09.2024
			geprüft:	
			PLAN NR.:	