


Legende:

- SfB-Wände
- Glasscheiben u. WSP
Plan Nr. 550 - Detailplanung I
Verglasung Hauptbecken
- Gitterwand | Gehegezaun mit Tür
- Robben-Schieber
- Rinnenanschluss
Plan Nr. 501 - Detail - Robbenrinne (Kunststoff)
- Wasserflächen
- Landflächen | Robbengehege
- Besucherwege
- Pflegerwege
- Grünflächen
- Felsen
- Höhen
- Bodenablauf

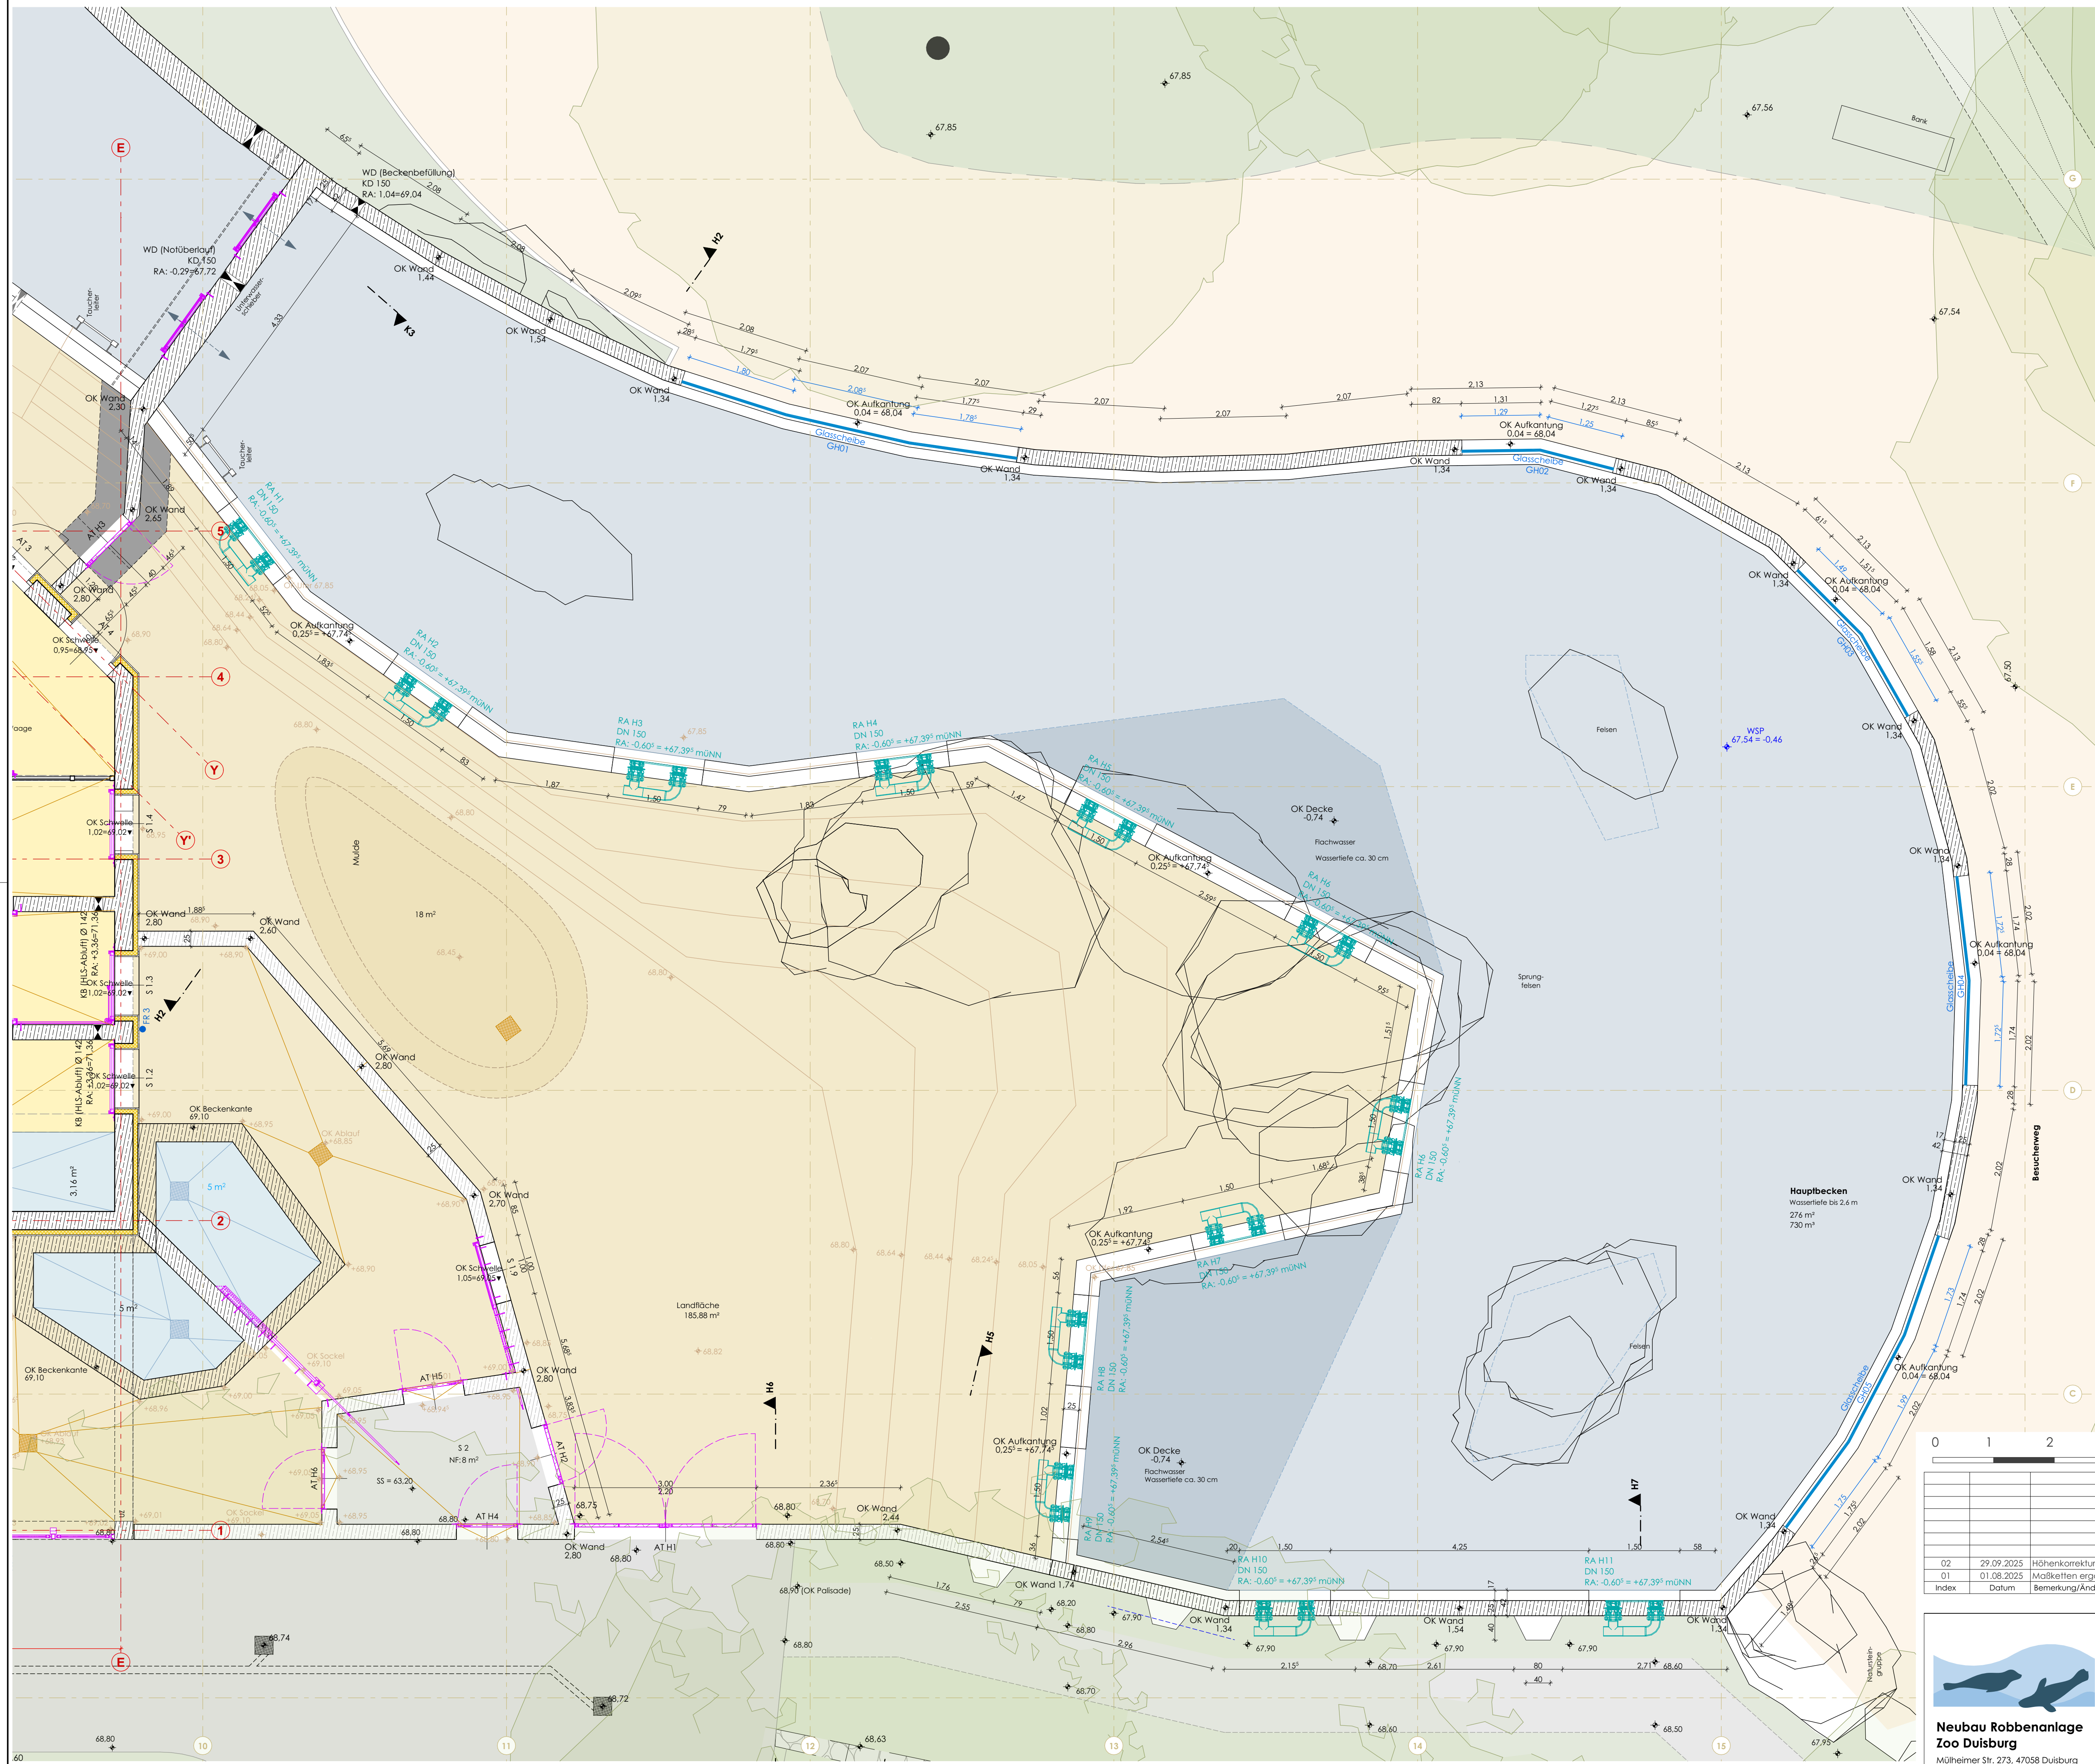

Neubau Robbenanlage
Zoo Duisburg
Mülheimer Str. 273, 47058 Duisburg

Generalplaner:
mik-architekten
Partner GmbH
Ing.-Büro
Ing.-Büro
Ing.-Büro

Leistungsfase: Ausführungsplanung
Ges./Dat. fk Gez./Dat. as

Maßstab: 1:50
Plangröße: 841x594

Planinhalt:
Grundriss Edgeschoss |
Hauptbecken

Datum:
29.09.2025

Plan-Nr.:
610-AA-5-223-00-02