




Lageplan (Vermesser) M 1:500

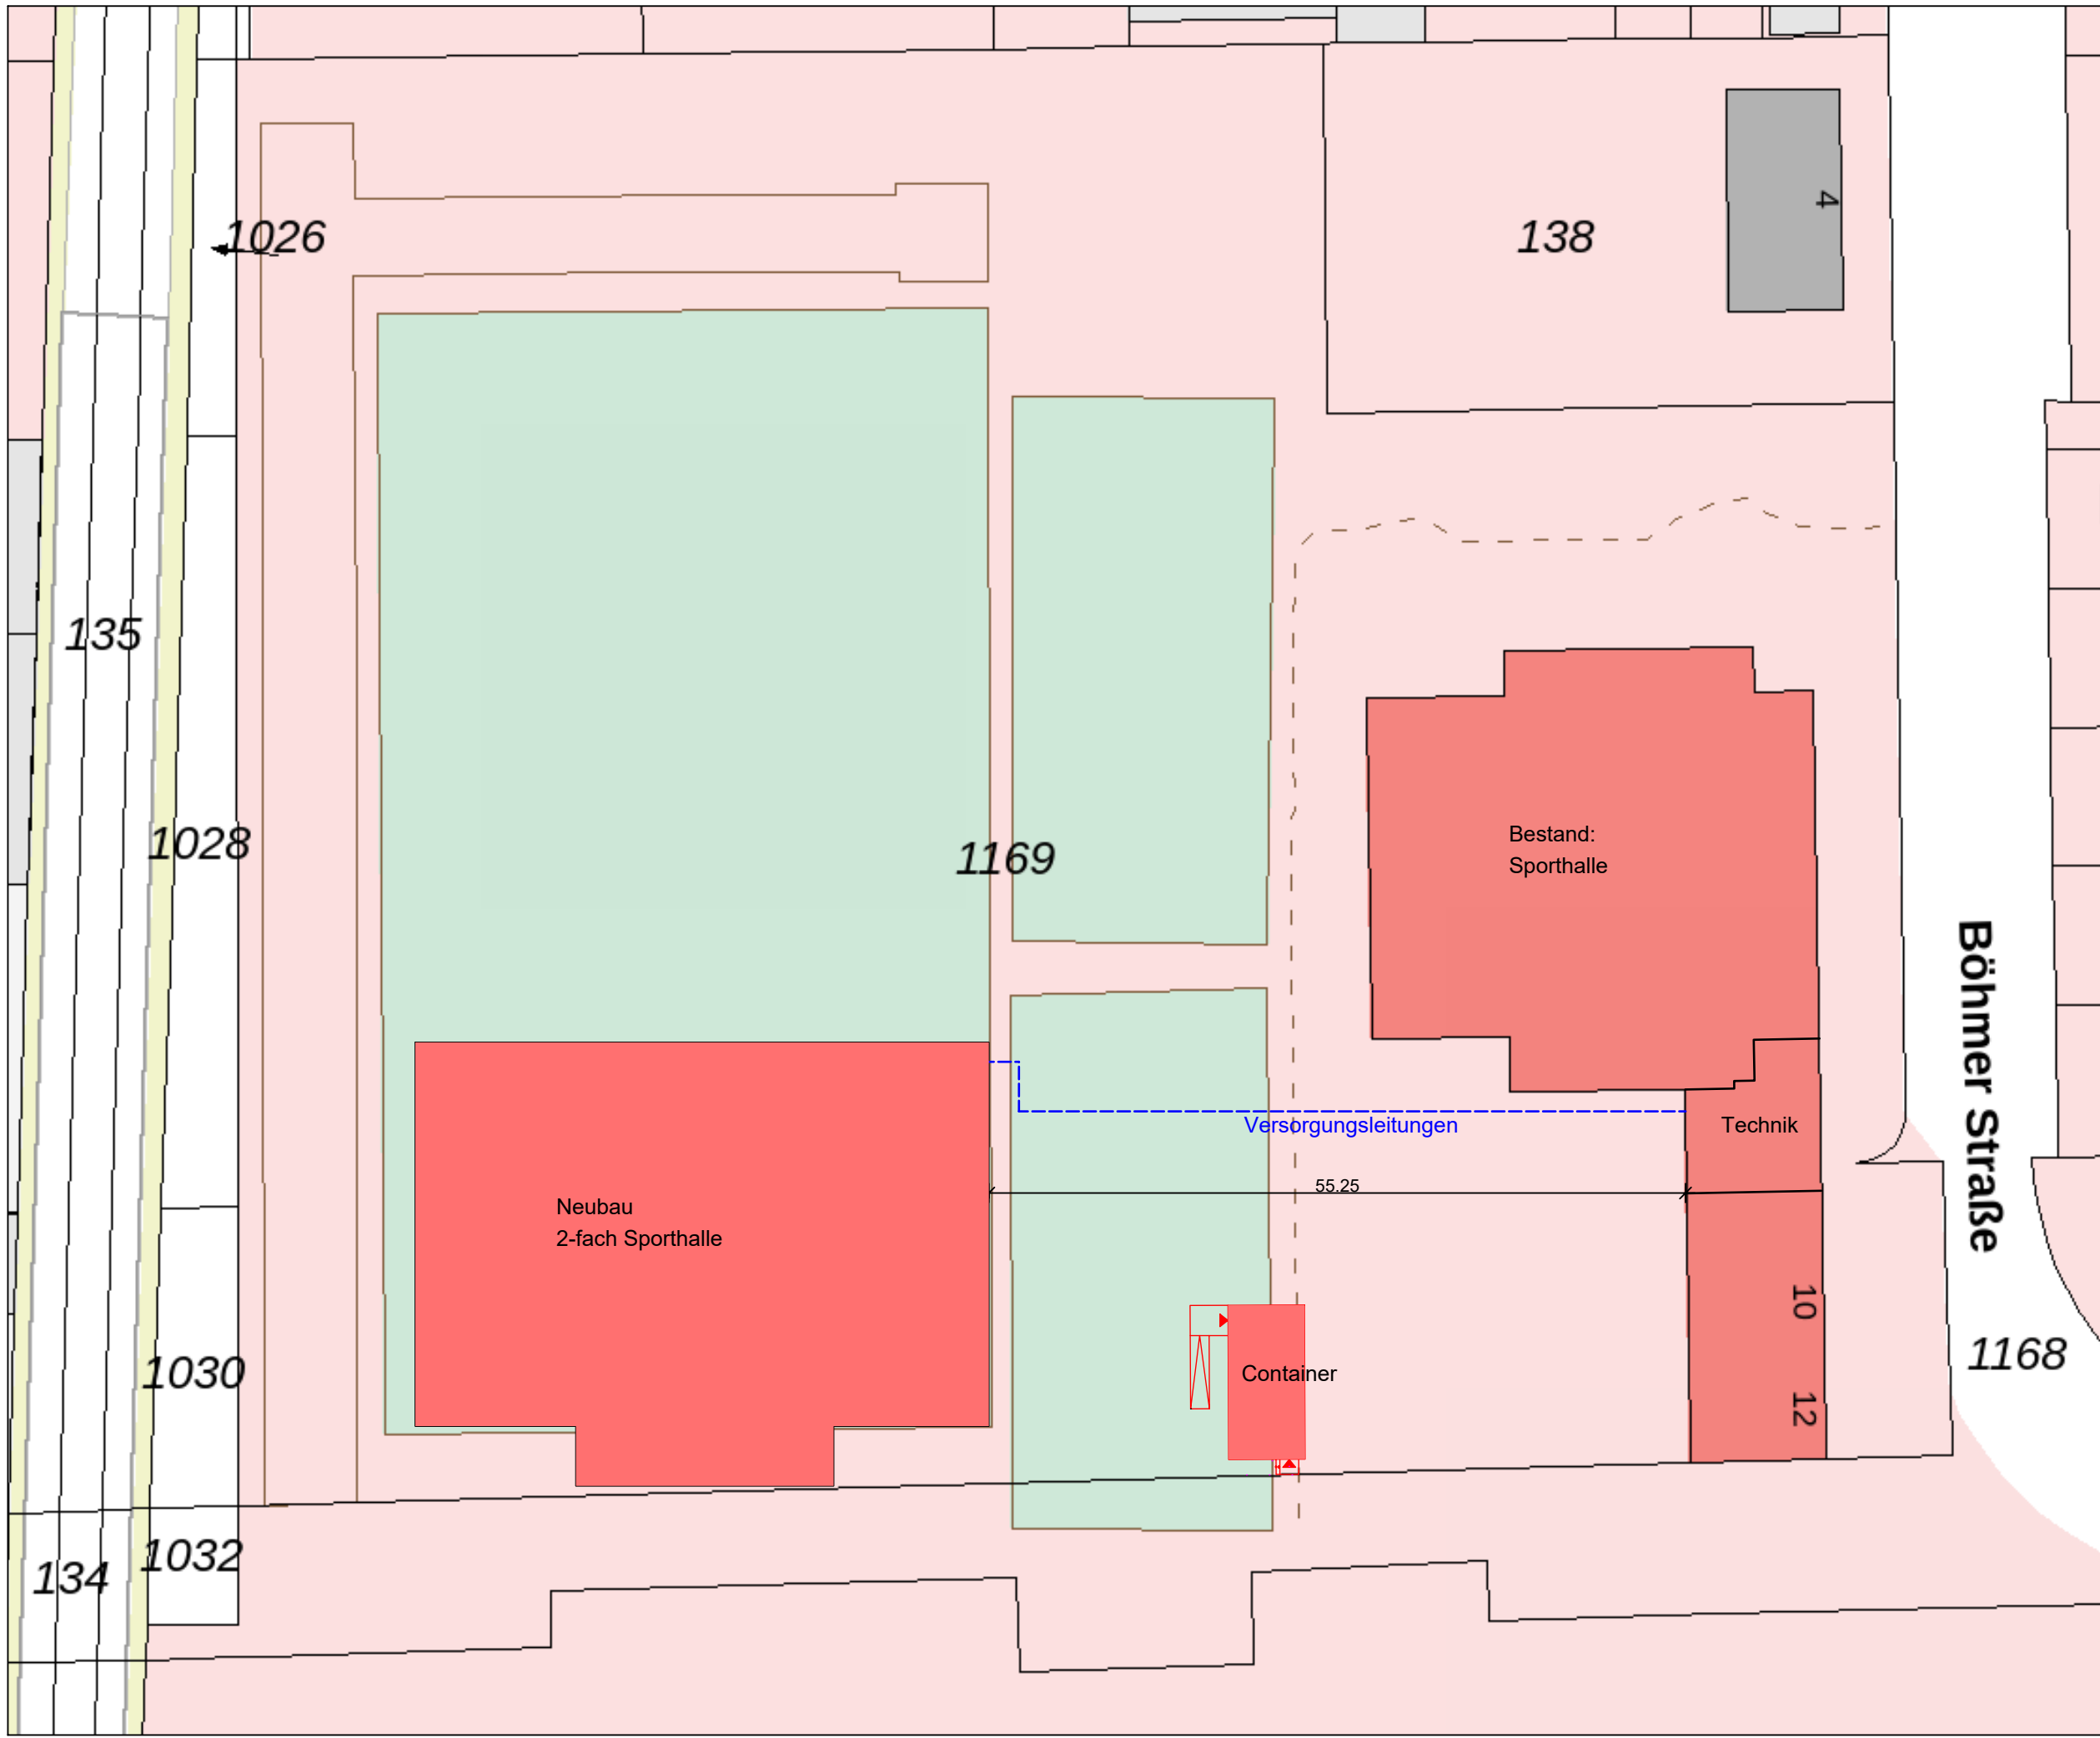

Lageplan M 1:500

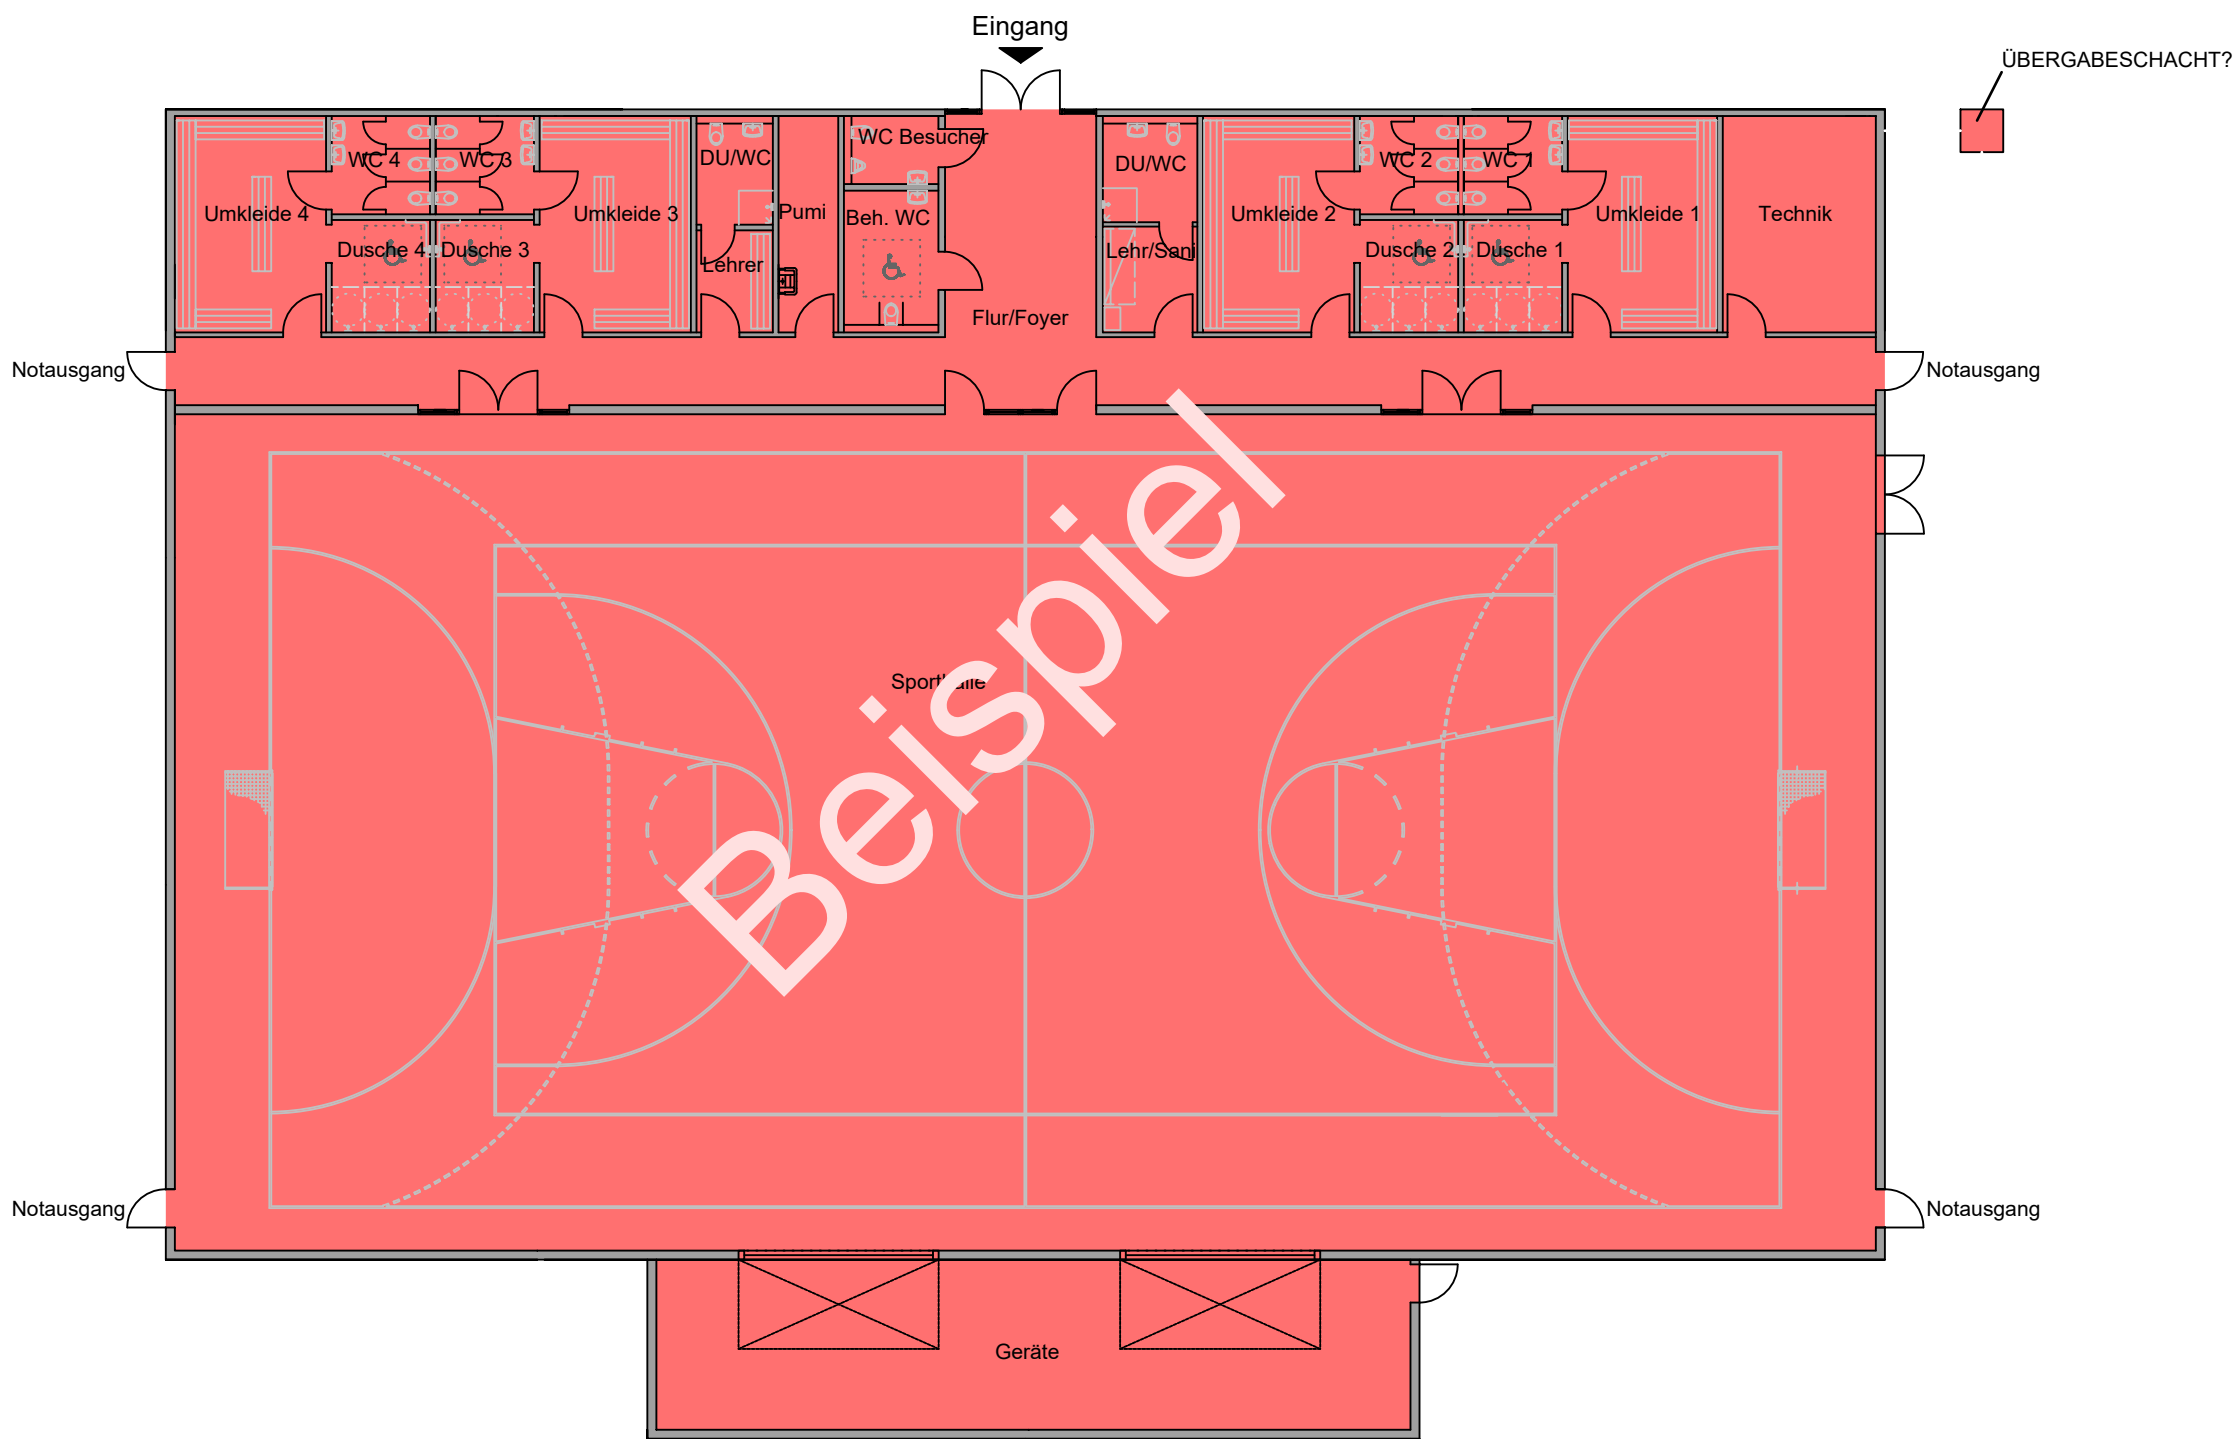

Grundriss 2-fach Sporthalle (Beispiel) M 1:200

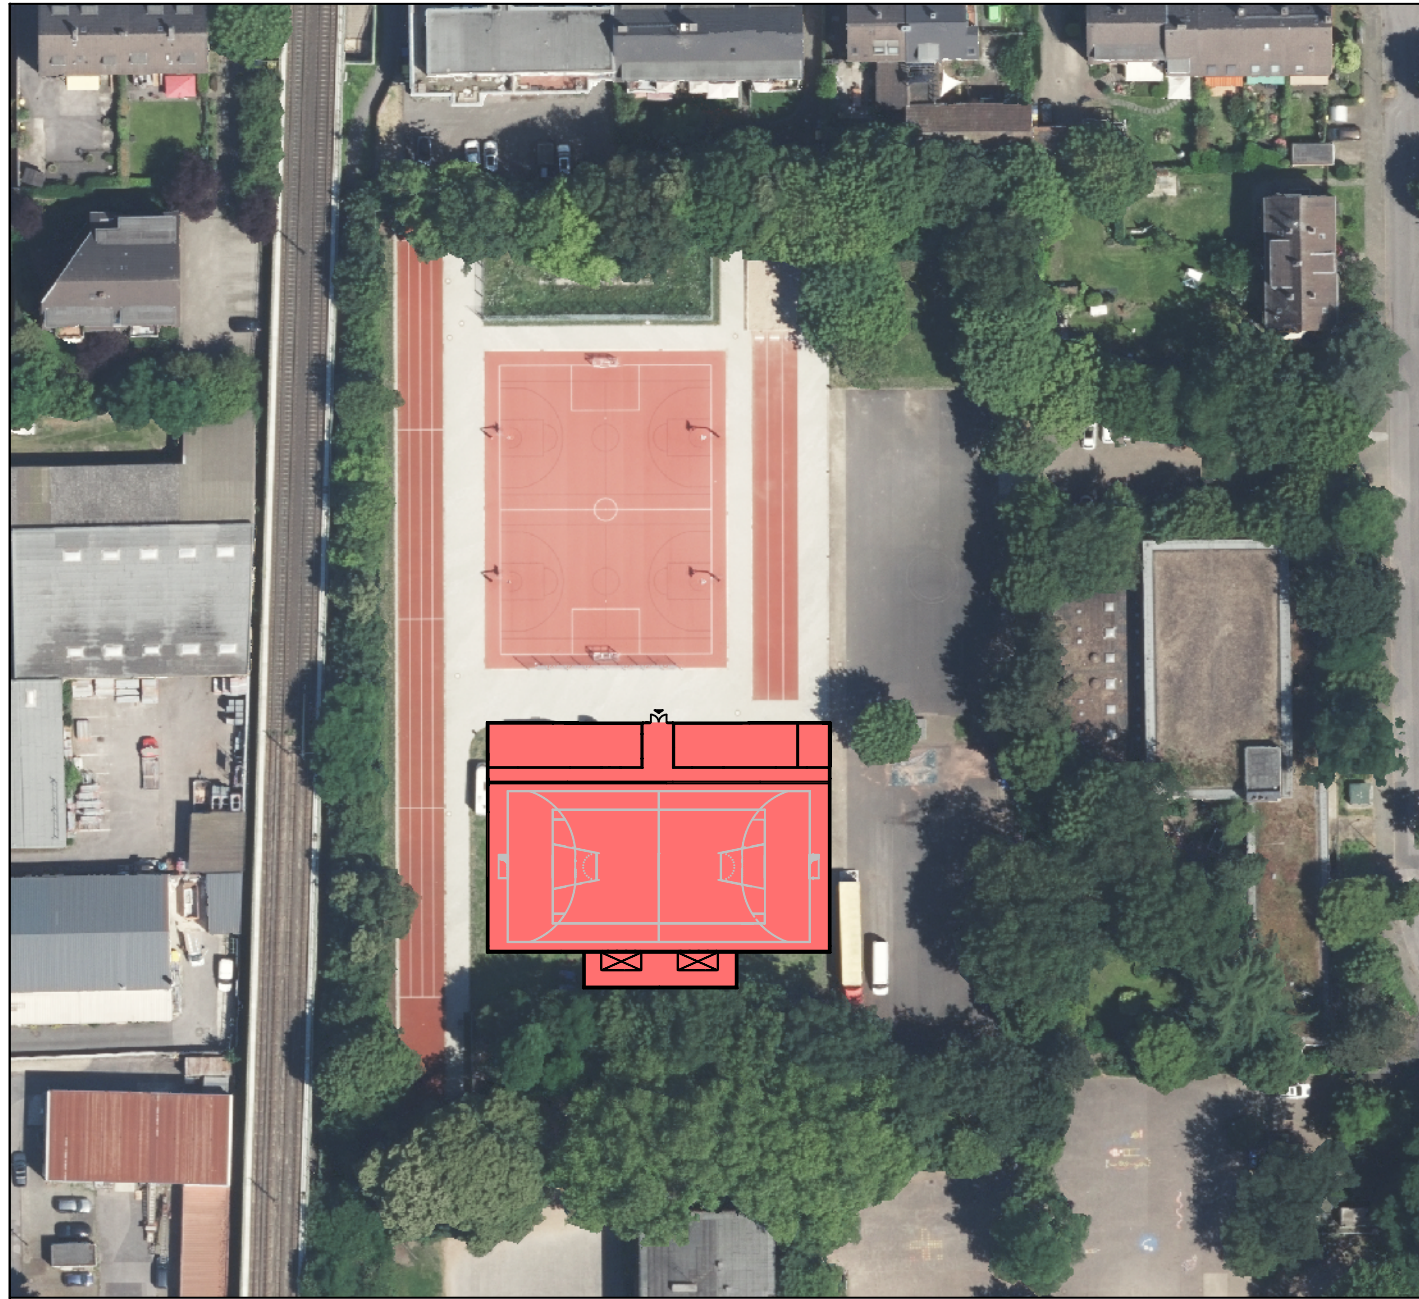

Orthofoto M 1:1000

Die Bestands-Sporthalle wird abgerissen, um Platz für eine neue Sporthalle zu schaffen. Für die Übergangszeit wird eine mobile Sporthalle errichtet, damit die Schüler auch während der Bauphase ihren Sportunterricht fortsetzen können.

Die Zeichnungen/Darstellungen der Sporthalle sind nur Beispiele dafür, wie die Aufteilung und Nutzung der Anlage aussehen könnte!

Bauherr: Duisburg, den SVI-GF Thomas Paternmann			
Architekt: Duisburg, den		OKFF EG = EFH = uHN Anmerkung: Die Höhen im Plan beziehen sich alle auf OKFF	
(Planung) Wirtschaftsbetriebe Duisburg - AöR Schifferstr. 190 47059 Duisburg		Bauherr: 	
(Statik) Tel.: Fax: E-Mail: (HLS) Tel.: Fax: E-Mail: (Elektro) Tel.: Fax: E-Mail:		Sondervermögen-Immobilien Duisburg (SVI) Schifferstr. 190 D-47059 Duisburg	
Projekt: Errichtung Zweifeld-Sporthalle		SAP- / Auftrag-Nr.:	
Böhmerstr.10 47249 Duisburg		Wirtschaftseinheit: ...	
Planbezeichnung/ Darstellung: Grundriss 2-fach Sporthalle		Gebäude: Sporthalle	
Bauzeit / Trakt: -		Maßstab: 1:200/1:500/1:1000	
Blatt-Nr.: 01	Index:	Entwurfsverfasser: Gezeichnet: TW Datum: 09.01.2026	Fachbereich: Hochbau Planart: Vorentwurf Plannummer: 01
Anmerkung: Der Entwurf ist geistiges Eigentum des Planers und urheberrechtlich geschützt. Vervielfältigung und Weitergabe an Dritte erfolgt nur mit ausdrücklicher Genehmigung des Planverfassers. Bei Missbrauch bleiben rechtliche Schritte vorbehalten.			