


Gesamt Neubau ca. 190 m² (roh) ±0.00 = +28.64 m üNN

Alle Höhenangaben für Türen und Fenster bezogen auf Oberkante Fertigfußboden

O	05.05.2026	Anpassung große Fensteranlage	kk
M	20.04.2026	Anpassung nach Gespräch am 14.04.	kk
L	31.03.2026	Anpas. Leit. an Container, Wände (Eing. Personal, Gasth.), Dämm., DF	kk
K	18.02.2026	Änderung in Türöffnung der WCs Außen/Innen, Eingang Personal	kk
J	21.01.2026	Änderung in Büroräum und Erweiterung-Küche	kk
I	09.12.2025	Anpassung der Sparren, Dachfenster und Fenster-BRH	kk
F	16.10.2025	Anpassungen nach Prüfung Schalungsplan	aj
Index :	Datum :	Art der Änderung :	Gez. :

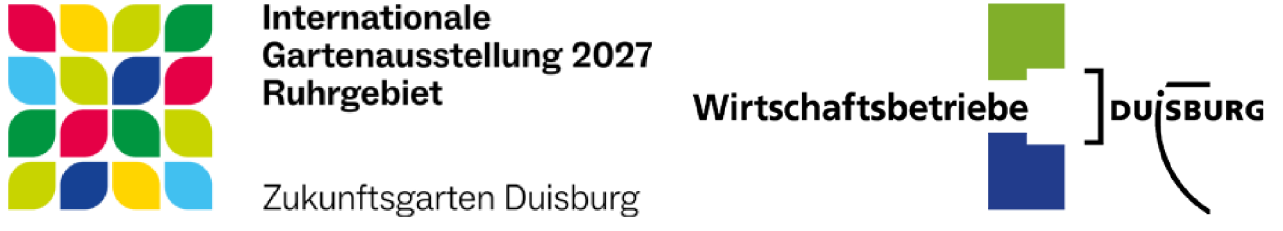

Wirtschaftsbetriebe Duisburg - AöR:	Duisburger Werkstatt für Menschen mit Behinderung gGmbH:
Datum : Duisburg, den	Datum : Duisburg, den

Der Architekt :	Datum : Duisburg, den
-----------------	-----------------------

pwa
Probst | Wilke | Partner
Architekten Partnerschaftsgesellschaft

Projekt + Plannummer
572 201 0

Bausache : Erweiterung Restaurant - Ziegenpeter am Rheinpark
Liebigstraße 70, 47053 Duisburg

Bauherr : Wirtschaftsbetriebe Duisburg - AöR für
Duisburger Werkstatt für Menschen mit Behinderung gGmbH
Kalkweg 10 e, 47055 Duisburg

Ausführungsplanung
Grundriss

Maßstab: 1 / 50 Format: 1110/297 Gez. : aj Datum : 14.04.2025

Probst | Wilke | Partner
Architekten Partnerschaftsgesellschaft

Prinz-Albrecht-Straße 8 47058 Duisburg
Tel.: 0203 334111 Fax.: 0203 334112