




Isometrie Steganlage M1:20

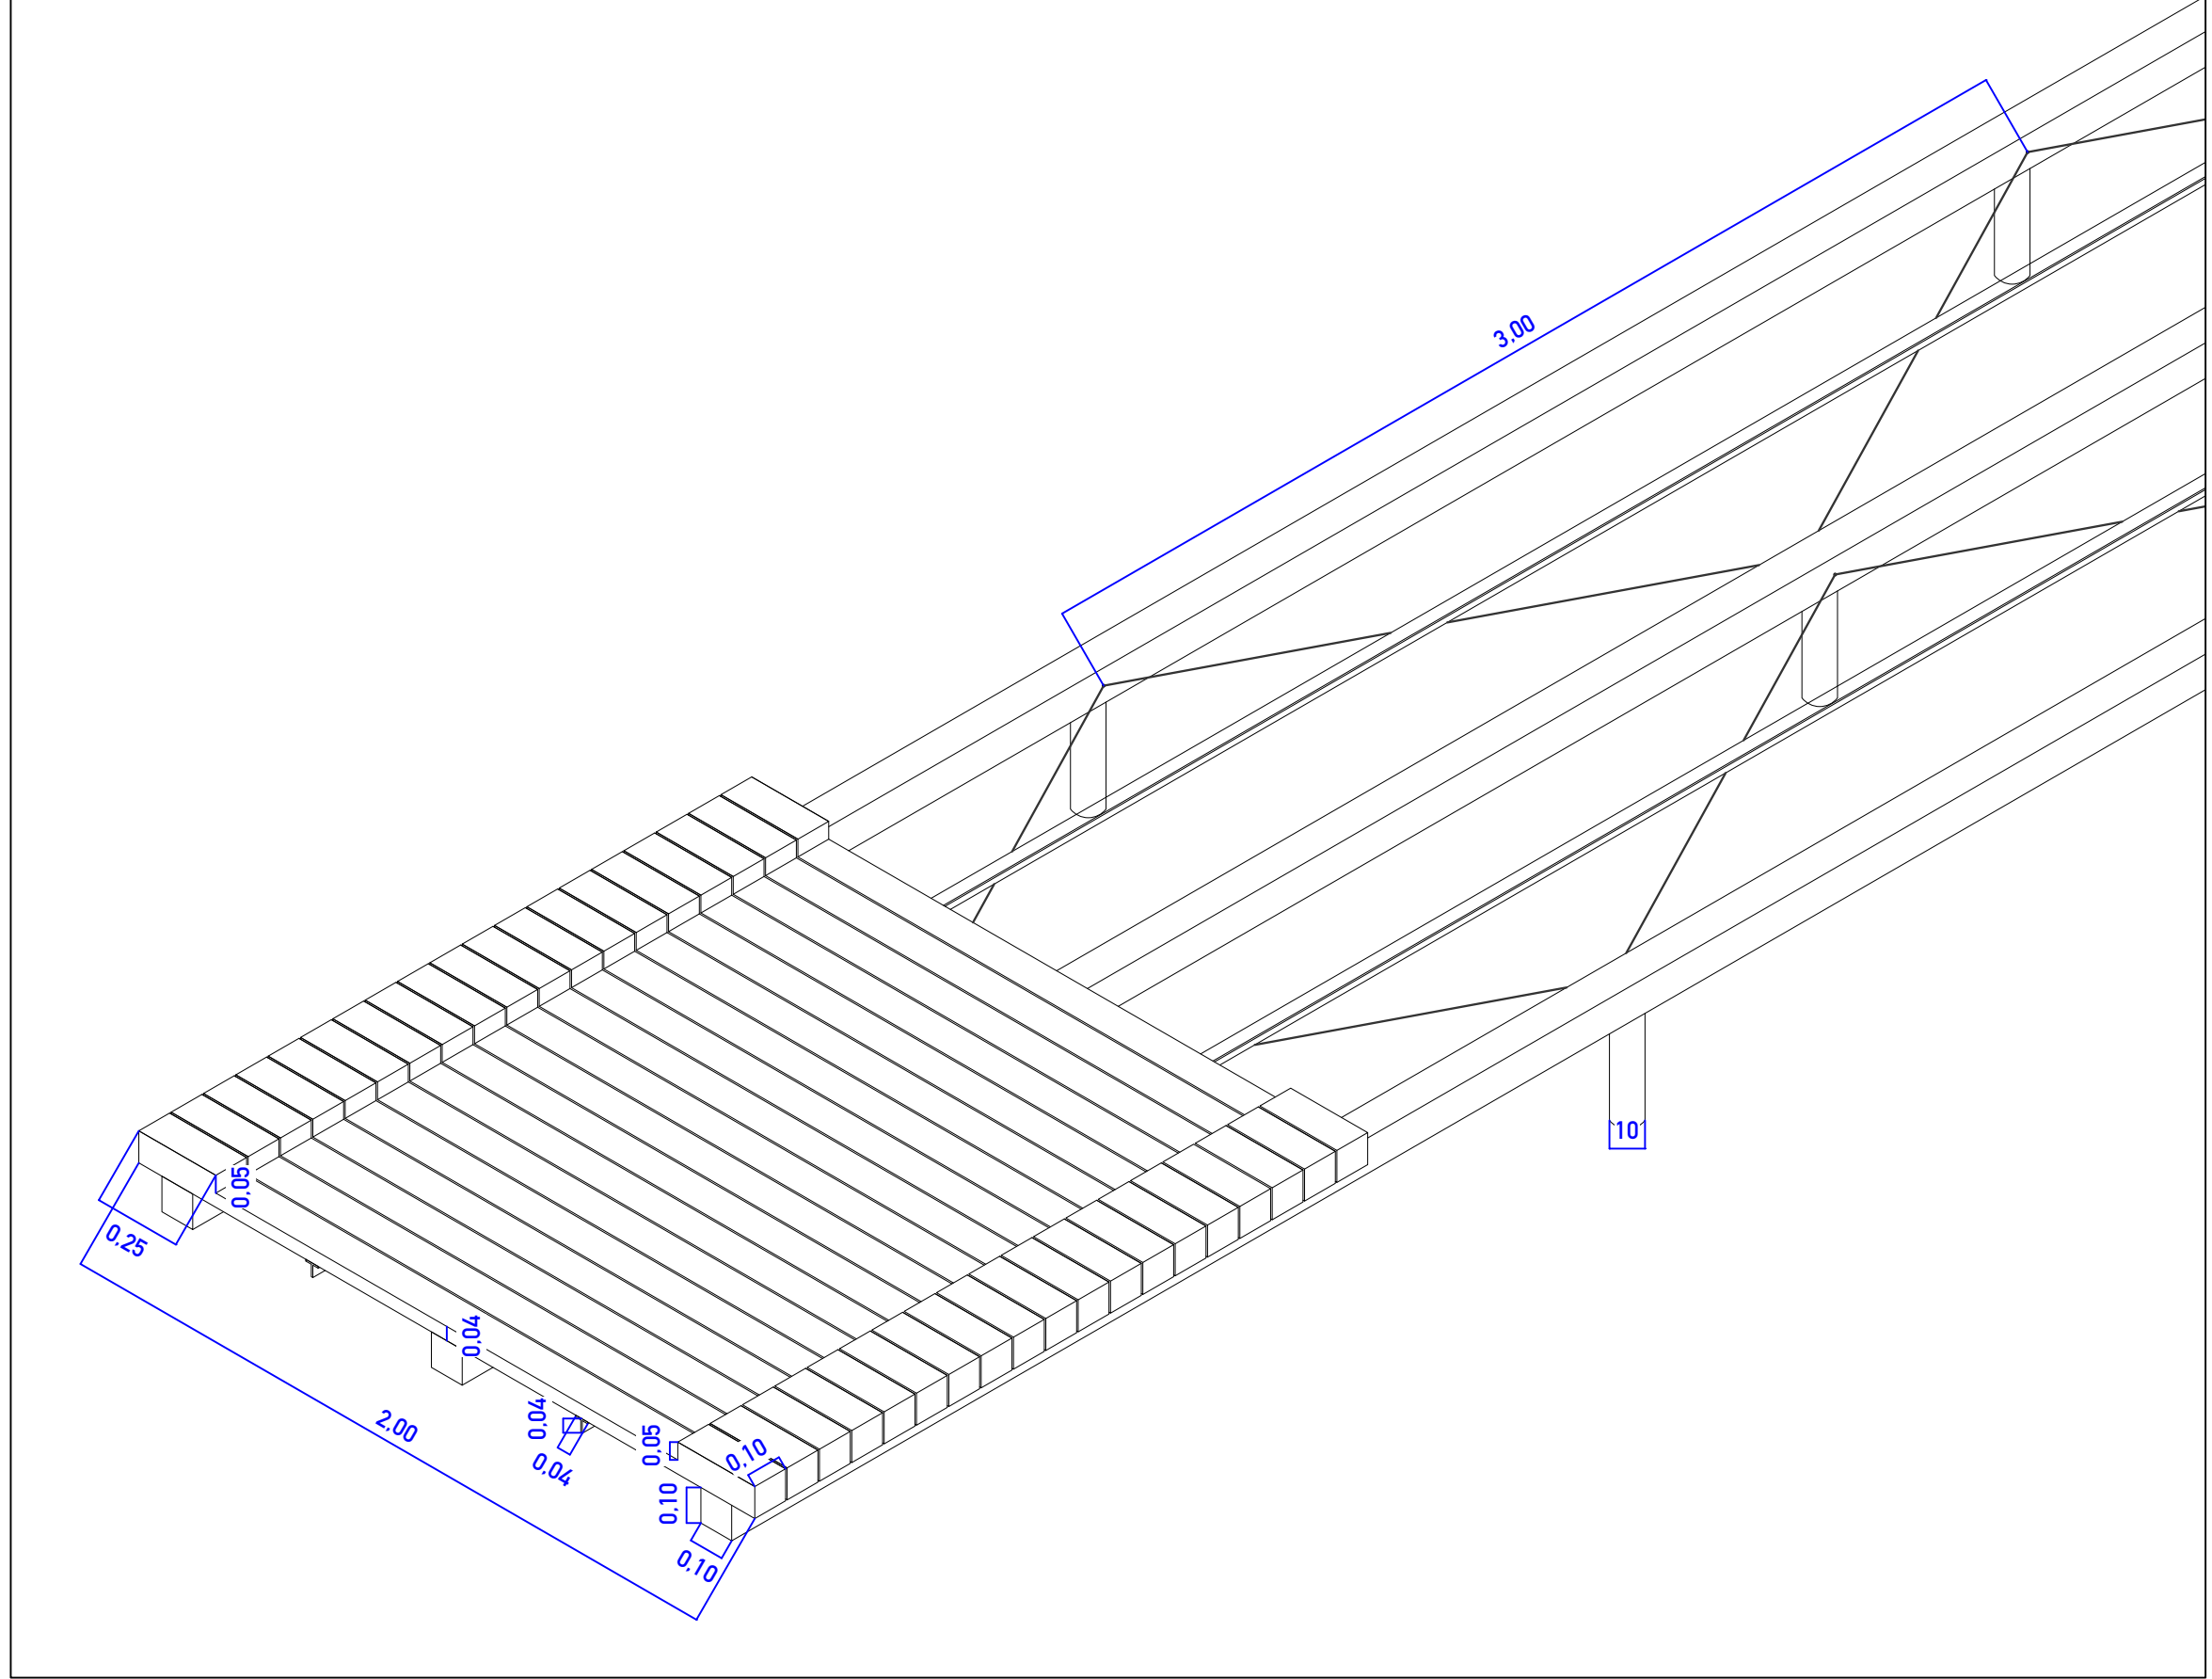


Profilierung Bachlauf M1:20

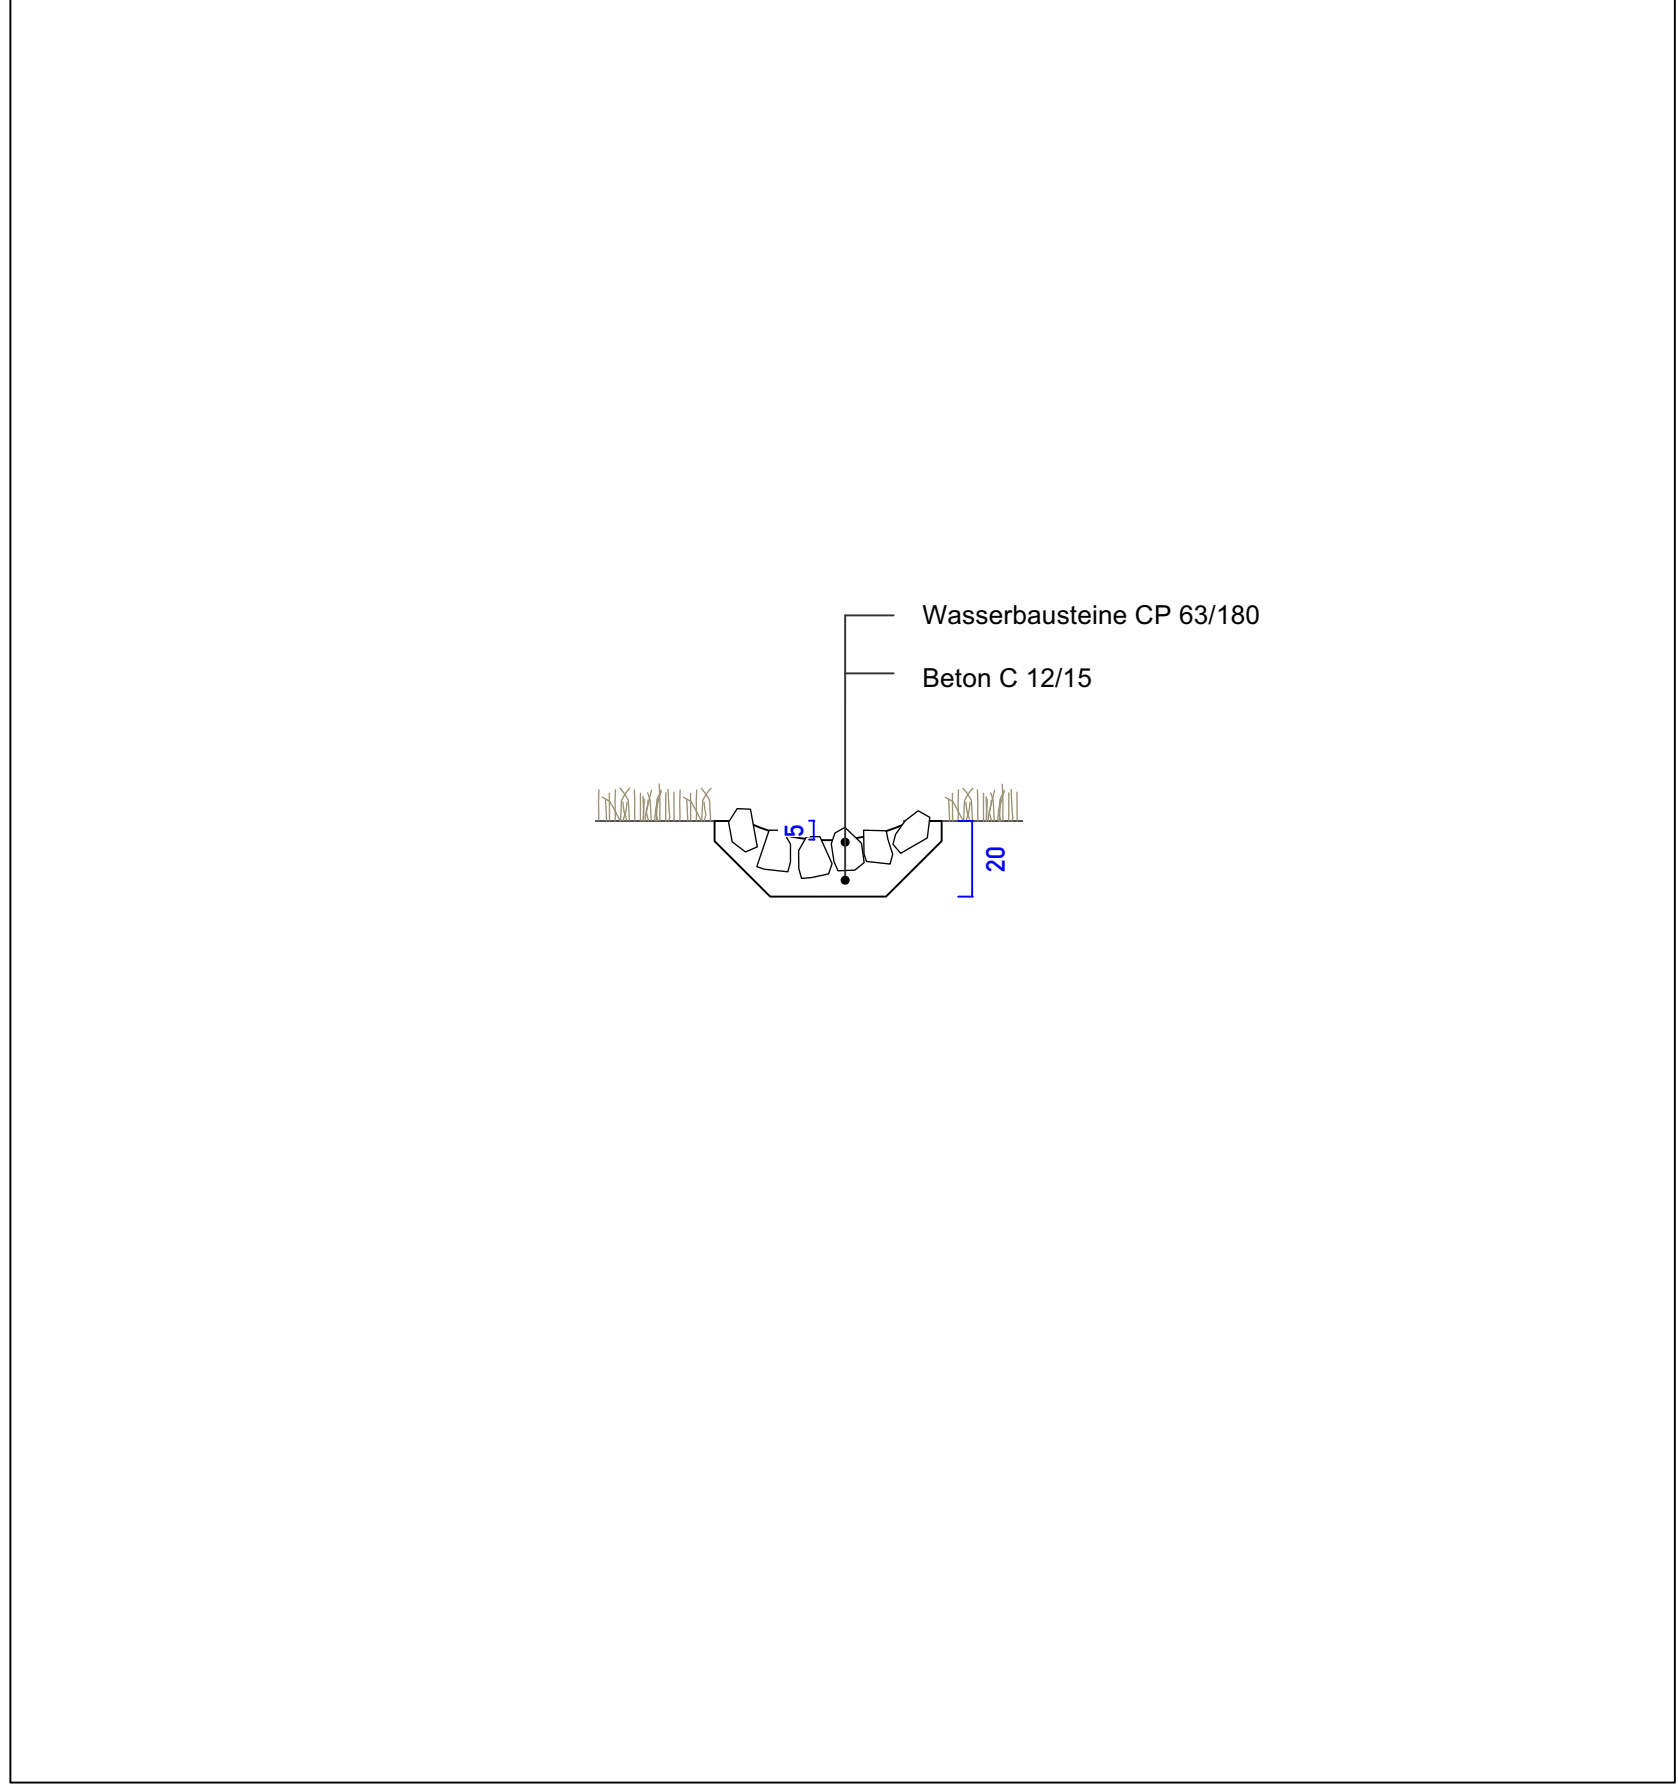


Teichanlage Lageplan M1:200

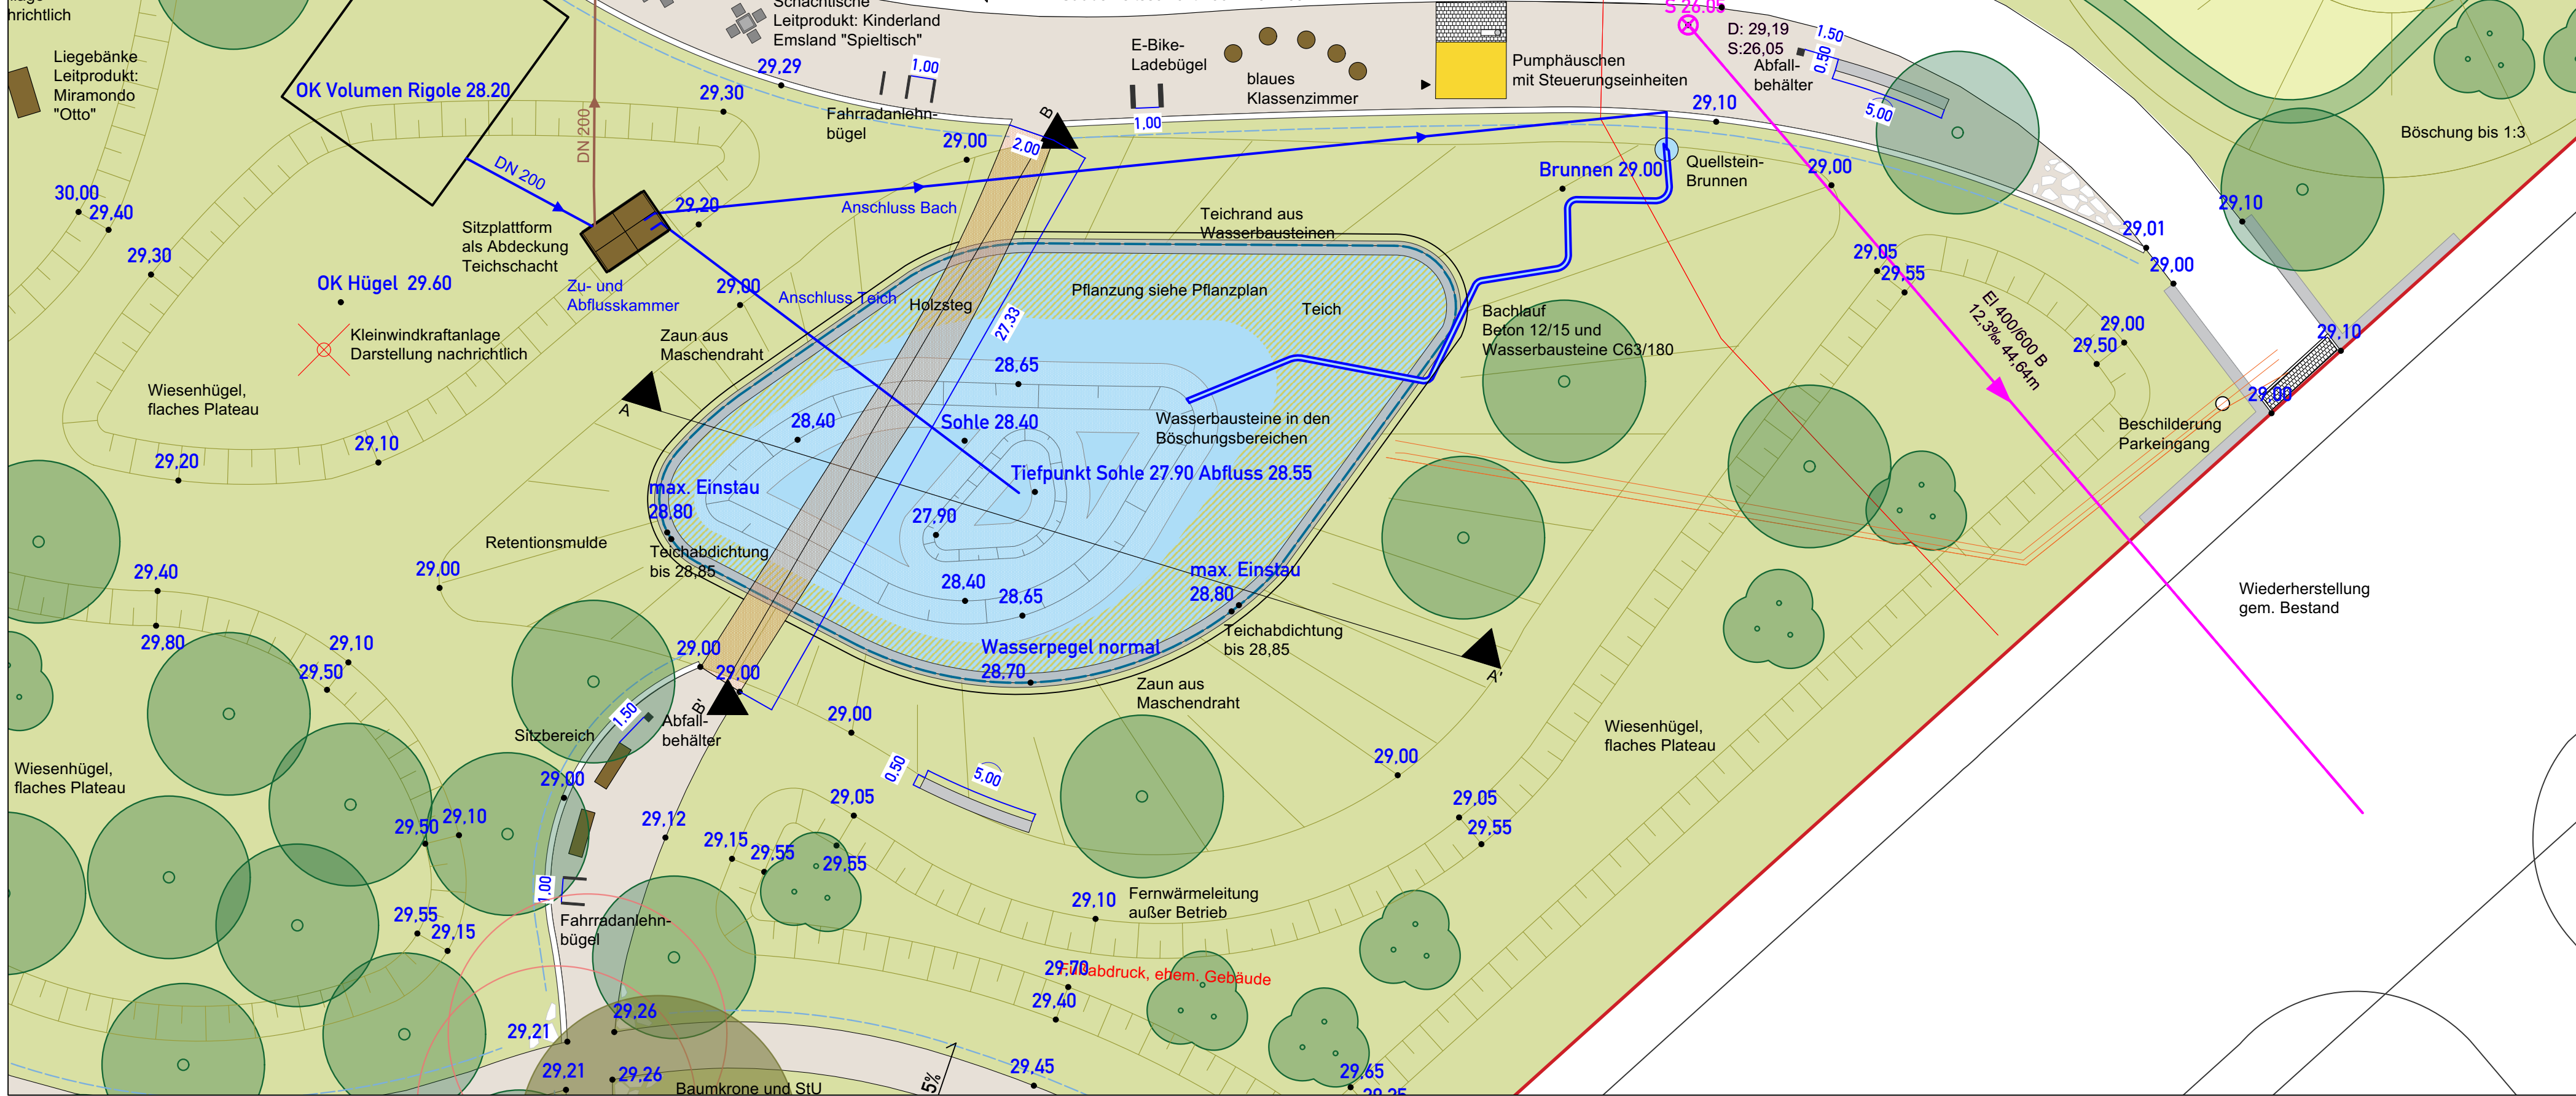

Schnittansicht A-A' Steganlage und Teich M1:20

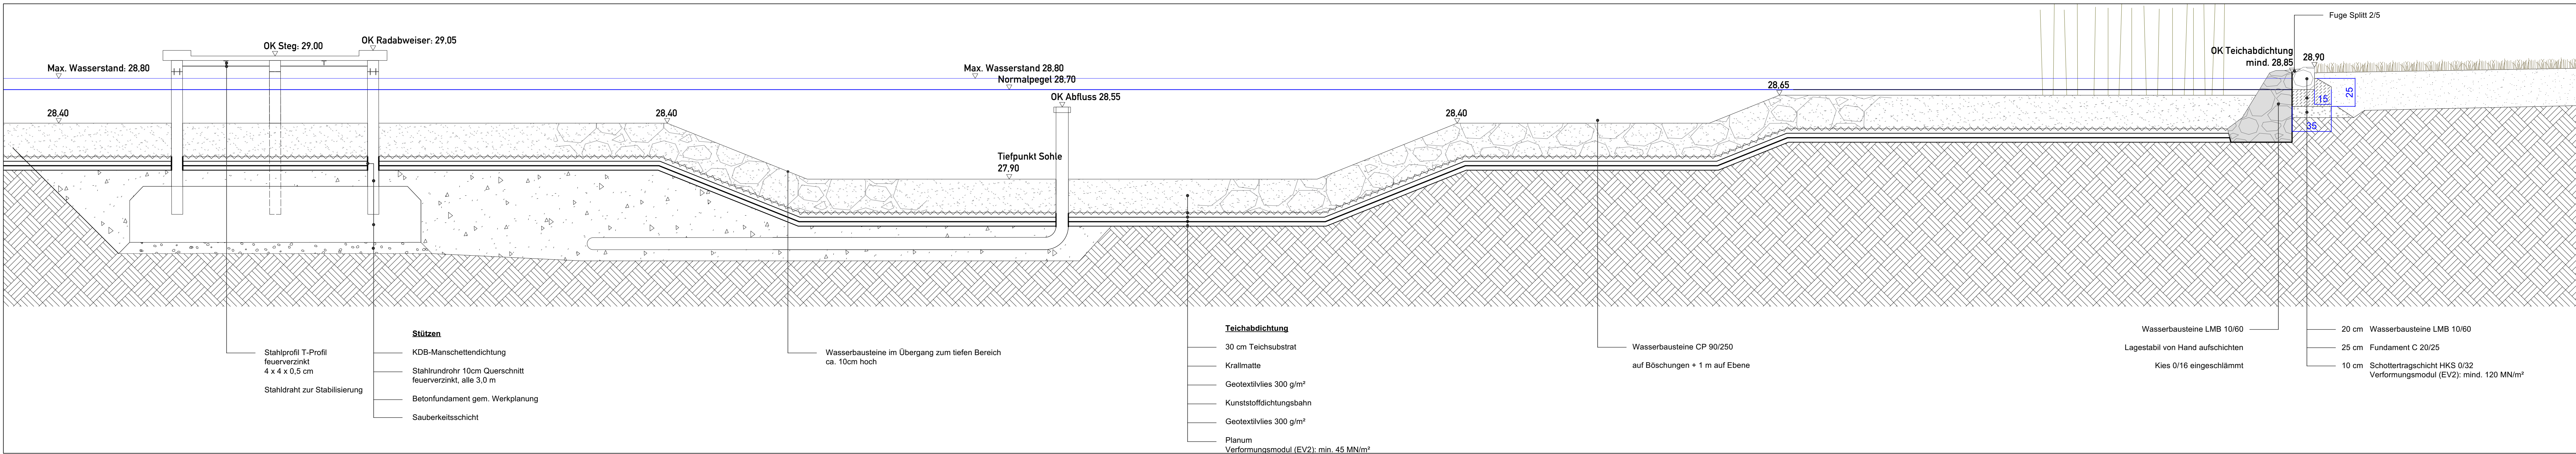

Schnittansicht B-B' Konstruktionsdetail Steg- und Teichanlage M1:20

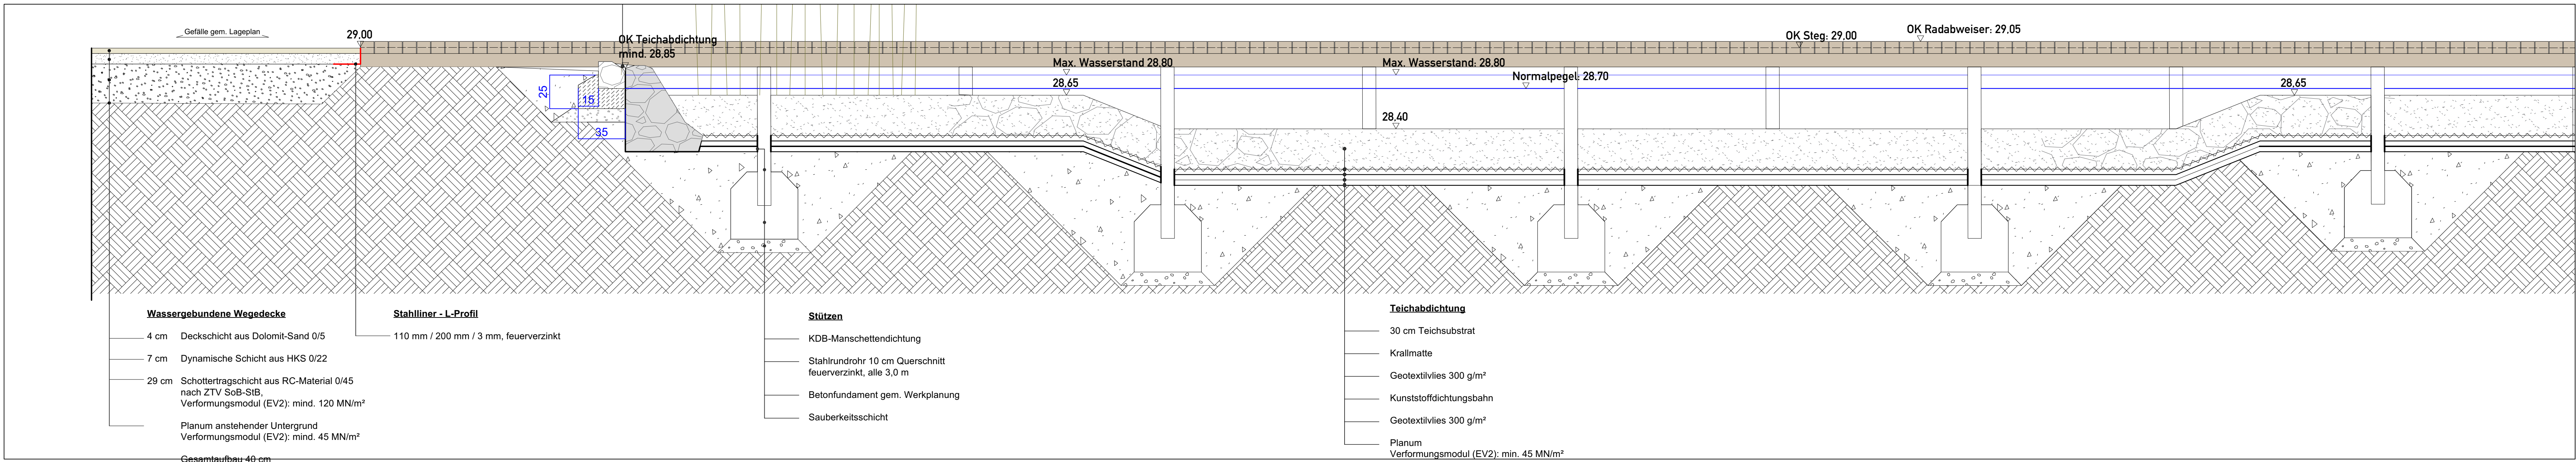

Plangrundlage:
Amt für Bodenordnung, Geomanagement und Kataster Duisburg,
Abteilung Vermessung, Kataster und Geoinformationen - 23.02.2025

No.	Art der Änderung	Datum	Name

Planbezeichnung: Detail Teichanlage	
Bauvorhaben: Stadtpark Hochheide Duisburg	
Auftraggeber: Stadt Duisburg Umweltamt-Grün- und Freiraumentwicklung Friedrich-Wilhelm-Str. 96 47051 Duisburg Planer:	freigegeben:
	freigegeben:
Maßstab: 1:100, 1:50, 1:20 Blattgröße: A0 841x1189 Datum: 08.04.2026	Planer: Lp+H_DuHo_5_D8_Teichanlage

Schnittansicht B-B' Konstruktionsdetail Steg- und Teichanlage M1:20

