


A01

Gefälle gem. Lageplan

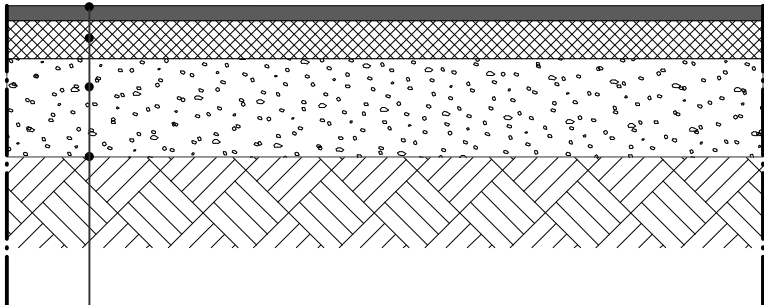

Walzasphalt

- 4 cm Asphaltbeton Deckschicht TL Asphalt-StB u. ZTV Asphalt-StB
- 10 cm Asphalttragschicht
- 26 cm Schottertragschicht aus RC-Material 0/45 nach TL SoB-StB u. ZTV SoB-StB
Verformungsmodul (EV2): mind. 120 MN/m²

Planum anstehender Untergrund
Verformungsmodul (EV2): mind. 45 MN/m²

Gesamtaufbau 40 cm



				Stadt Duisburg Umweltamt- Grün- und Freiraumentwicklung		
				Friedrich-Wilhelm-Str. 96 47051 Duisburg		freigegeben:
					Bauvorhaben: Stadtpark Hochheide Duisburg	Planbezeichnung: Aufbaudetail A01 Asphalt
					Maßstab: 1:20	Plannr: Lp+b_DuHo_5_20_A01
					Blattgröße: A4	
					Datum: 19.11.2024	
Nr.	Änderung einzutragen	00.00.00	MA	freigegeben:		
	Art der Änderung	Datum	Name			