


A02

Gefälle gem. Lageplan

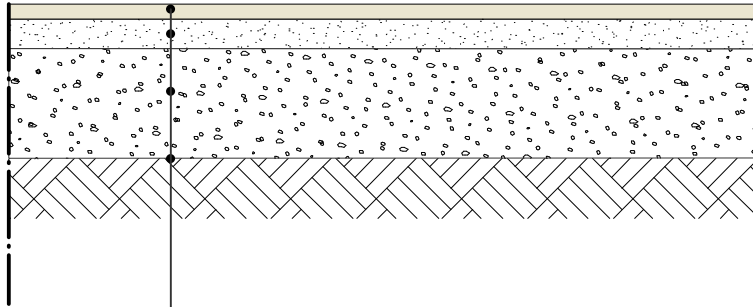

Wassergebundene Wegedecke

4 cm Deckschicht aus Dolomit-Sand 0/5

7 cm Dynamische Schicht aus HKS 0/22

29 cm Schottertragschicht aus RC-Material 0/45
nach ZTV SoB-StB,
Verformungsmodul (EV2): mind. 120 MN/m²

Planum anstehender Untergrund
Verformungsmodul (EV2): mind. 45 MN/m²

Gesamtaufbau 40 cm



				Stadt Duisburg Umweltamt- Grün- und Freiraumentwicklung		
				Friedrich-Wilhelm-Str. 96 47051 Duisburg		freigegeben:
					Bauvorhaben: Stadtpark Hochheide Duisburg	Planbezeichnung: Aufbaudetail A02 Wassergebundene Wegedecke
					Maßstab: 1:20	Plannr: Lp+b_DuHo_5_20_A02
					Blattgröße: A4	
					Datum: 19.11.2024	
Nr.	Änderung einzutragen	00.00.00	MA	freigegeben:		
	Art der Änderung	Datum	Name			