


Ü17

Einfassung Naturstein

- 9/11 cm Naturkleinstein 9/11
- 26/29 cm Fundament 26/29
- 10 cm Schottertragschicht HKS 0/32
Verformungsmodul (EV2): mind. 120 MN/m²

Gefälle gem. Lageplan

Gefälle gem. Lageplan

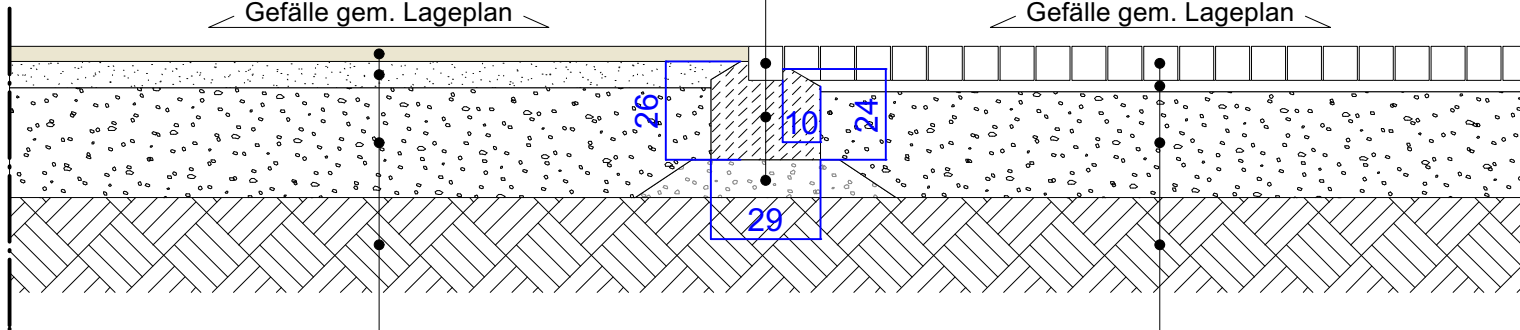

Wassergebundene Decke

- 4 cm Deckschicht aus Dolomit-Sand 0/5
- 7 cm Dynamische Schicht aus HKS 0/22
- 29 cm Schottertragschicht aus RC-Material 0/45
nach ZTV SoB-StB,
Verformungsmodul (EV2): mind. 120 MN/m²

Planum anstehender Untergrund
Verformungsmodul (EV2): mind. 45 MN/m²

Gesamtaufbau 40 cm

Pflasterfläche

- 9 cm Naturkleinsteinpflaster 9/11, Grauwanke
- 3 cm Bettung aus Brechsand-Splitt-Gemisch 0/5mm
- 28 cm Schottertragschicht aus RC-Material 0/45
nach ZTV SoB-StB,
Verformungsmodul (EV2): mind. 120 MN/m²

Planum anstehender Untergrund
Verformungsmodul (EV2): mind. 45 MN/m²

Gesamtaufbau 40 cm



				Stadt Duisburg Umweltamt- Grün- und Freiraumentwicklung		
				Friedrich-Wilhelm-Str. 96 47051 Duisburg		freigegeben:
					Bauvorhaben: Stadtpark Hochheide Duisburg	Planbezeichnung: Übergangsdetail Ü17 Natursteinpflaster - Wassergebundene Wegedecke
					Maßstab: 1:20	Plannr: Lp+b_DuHo_5_20_Ü17
					Blattgröße: A4	
					Datum: 19.11.2024	
	Änderung einzutragen	00.00.00	MA	freigegeben:		
Nr.	Art der Änderung	Datum	Name			