

Ü43

Sitzstamm horizontal

Holzstamm: Robinie, ungeschält, Durchmesser 30-40 cm


Fundamentanker

Betonfundament C20/25

Planum
Verformungsmodul (EV2) min. 45MN/m²

Ansaat gem. Lageplan

30 cm Oberboden

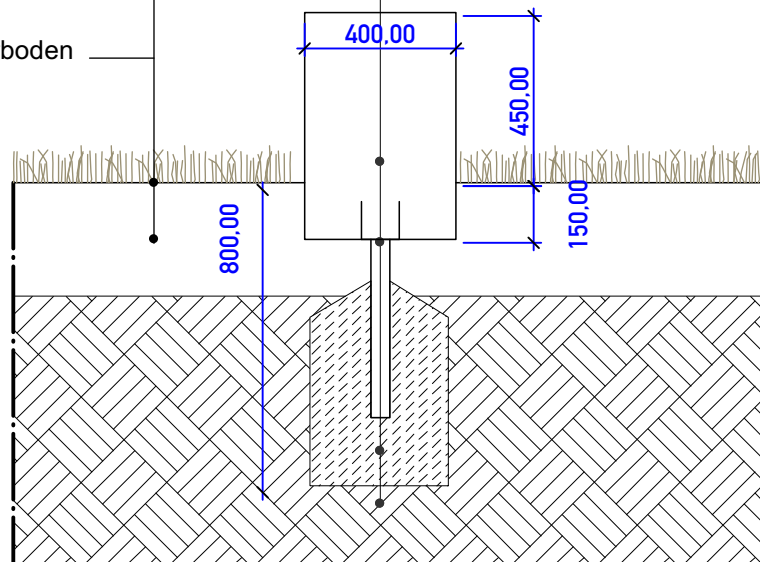

					Stadt Duisburg Umweltamt- Grün- und Freiraumentwicklung		
					Friedrich-Wilhelm-Str. 96 47051 Duisburg		freigegeben:
					freigegeben:	Bauvorhaben: Stadtpark Hochheide Duisburg	Planbezeichnung: Übergangsdetail Ü43 Sitzstamm horizontal auf Grünfläche
						Maßstab: 1:20	Plannr: Lp+b_DuHo_5_20_Ü43
						Blattgröße: A4	
						Datum: 19.11.2024	
		Änderung einzutragen	00.00.00	MA			
Nr.	Art der Änderung	Datum	Name				