


A13

Gefälle gem. Lageplan

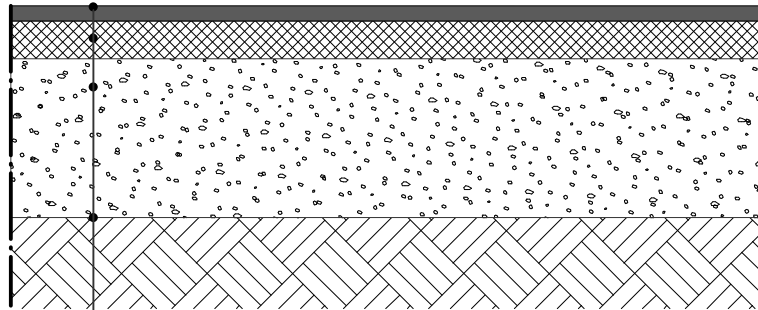

Walzasphalt

4 cm Asphaltbeton Deckschicht TL Asphalt-StB u. ZTV Asphalt-StB

14cm Asphalttragschicht

42 cm Schottertragschicht aus HKS 0/45
nach TL SoB-StB u. ZTV SoB-StB
Verformungsmodul (EV2): mind. 120 MN/m²

Planum anstehender Untergrund
Verformungsmodul (EV2): mind. 45 MN/m²

Gesamtaufbau 60 cm nach RstO12
Bei Frostsicherheitsklasse F3 und BK 1,0



				Stadt Duisburg Umweltamt- Grün- und Freiraumentwicklung		
				Friedrich-Wilhelm-Str. 96 47051 Duisburg		freigegeben:
					Bauvorhaben: Stadtpark Hochheide Duisburg	Planbezeichnung: Aufbau Asphalt Verkehrsfläche
					Maßstab: 1:20	Plannr: Lp+b_DuHo_5_20_A13
					Blattgröße: A4	
					Datum: 12.03.2025	
	Änderung einzutragen	00.00.00	MA	freigegeben:		
Nr.	Art der Änderung	Datum	Name			