

A19

Splitt


5 cm

Brechsand-Splitt-Gemisch 0/5

Planum

Verformungsmodul (EV2): min. 45 MN/m²

Gefälle gem. Lageplan

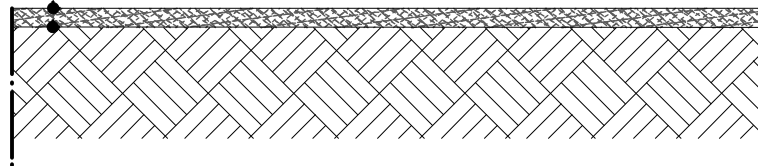

				Stadt Duisburg Umweltamt- Grün- und Freiraumentwicklung		
				Friedrich-Wilhelm-Str. 96 47051 Duisburg		freigegeben:
					Bauvorhaben: Stadtpark Hochheide Duisburg	Planbezeichnung: Aufbau Schotterfläche
					Maßstab: 1:20	Plannr: Lp+b_DuHo_5_20_A19
	Änderung einzutragen	00.00.00	MA	freigegeben:	Blattgröße: A4	
Nr.	Art der Änderung	Datum	Name		Datum: 04.03.2026	