


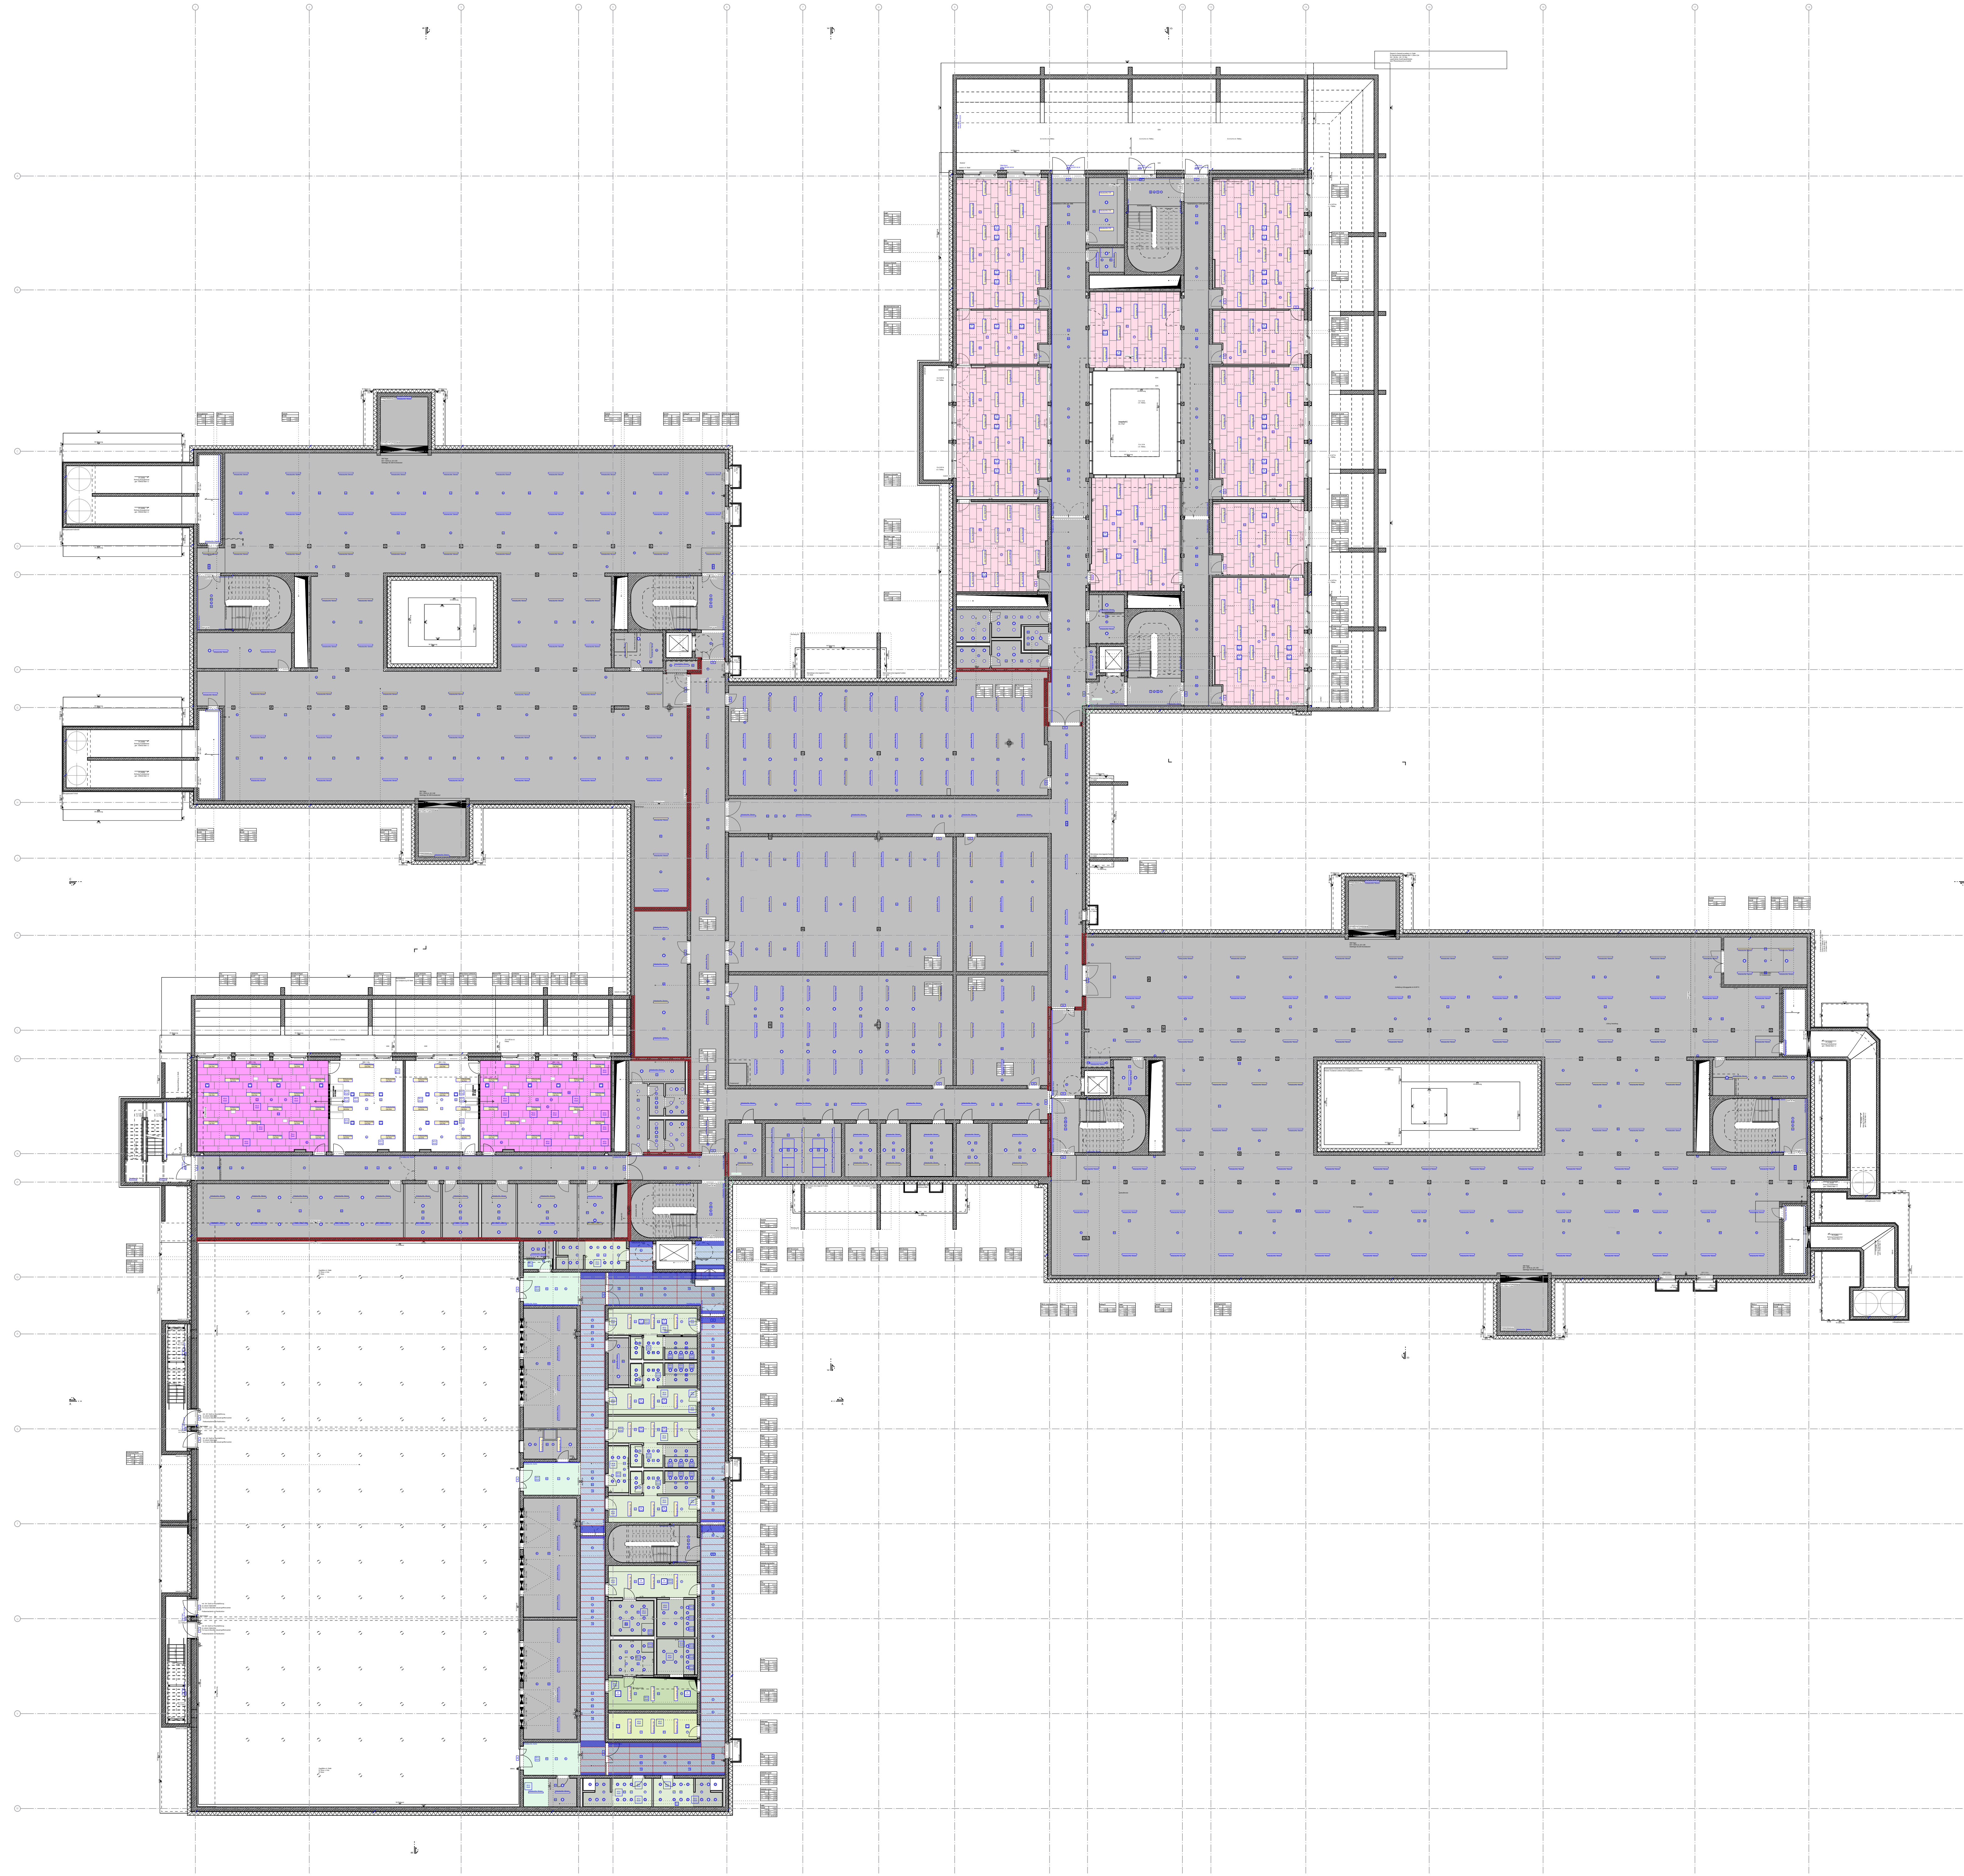

LEGENDE:		Deckenspiegel:	
	Stahlbeton		Streckmetall, 120mm v ak
	WU-Beton		Streckmetall, 97mm v ak
	Isolierkern		Streckmetall (SH), 106mm v ak
	Holz		Glatteblech + Dämmung, 250mm
	Mauerwerk		HW ohne Dämmung, 55mm
	Trockenbau-Installationswand		HW + 100mm Dämmung, 125mm
	Trockenbauwand mit Bekleidung		HW + 50mm Dämmung, 75mm 85mm
	Dämmung hart		Hygienedecke, 60mm
	Perimeterdämmung		Lüftungsdecke n.A. Fachraumplanung
	Dämmung weich		GK-F90, 100mm
	Detailverweis		GK 1-lagig 70mm perforiert
	Bemessungsgrundwasserstand -1,20m + 58,75m ü. NN		GK 1-lagig für Feuchträume 70mm
	Innentürverlauf		GK 1-lagig für Nassräume 70mm
	Arbeitsraum umlaufend 1,20 m		Holzpaneel, akustisch wirksam, Iniert, 70mm
			Holz
			Sichtbetondecke
			Sonderabmessungen gem. Aufmaß AN
			Anforderung gem. Brandschutzkonzept

Raumname	Raumstempel	Handfeuerlöscher
OK	Oberkante	Handfeuerlöscher
UK	Unterkante	Handfeuerlöscher
VK	Vorderkante	Handfeuerlöscher
UZ	Unterzug	Handfeuerlöscher
UB	Überzug	Handfeuerlöscher
RB	Rohboden	Handfeuerlöscher
RD	Rohdecke	Handfeuerlöscher
FB	Fertigboden	Handfeuerlöscher
FD	Fertigdecke	Handfeuerlöscher
AHD	Abhängende	Handfeuerlöscher
DS	Deckenvergrümpfung	Handfeuerlöscher
BS	Bodenvergrümpfung	Handfeuerlöscher
BRH	Brüstungshöhe	Handfeuerlöscher
LDM	Lichtes Durchgangsmaß	Handfeuerlöscher
LH	Lichte Höhe	Handfeuerlöscher
OL	Oberlicht	Handfeuerlöscher
RO	Revisionsöffnung	Handfeuerlöscher
BA	gleitender Deckenschluss ≤ 20 mm	Handfeuerlöscher
gl. DA	(vgl. Berechnung Stalk)	Handfeuerlöscher
T	Innertür	Handfeuerlöscher
AT	Äußertür	Handfeuerlöscher
BAW	Bauart Brandwand	Handfeuerlöscher
BW	Brandwand	Handfeuerlöscher
F 30	Feuerschutz-Wand (30 Minuten)	Handfeuerlöscher
T 30	Feuerschutz-Tür (30 Minuten)	Handfeuerlöscher
dt	dichtschließende Tür	Handfeuerlöscher
dtS	dicht- und selbstschließende Tür	Handfeuerlöscher
RS	Rauchschutttür	Handfeuerlöscher
RS (BO)	Rauchschutttür in Betrieb offen	Handfeuerlöscher
BMZ	Brandmeldezentrale	Handfeuerlöscher
FWB	Feuerwehrdenkfeld	Handfeuerlöscher
LW	Lichtwasser	Handfeuerlöscher
NAS	Notausstieg	Handfeuerlöscher
NRWG	Natürliches Rauch- und Wärmeabzugs-Gerät	Handfeuerlöscher
RA	Rauchabzug	Handfeuerlöscher

Wandqualitäten:	BWS	Betonwerkstein	Deckenqualitäten:
(ak)	akustisch wirksam	(ak)	akustisch wirksam
A	Anstrich	F	Flecken
F	Flecken	K	Kautschuk
G	Glas	L	Linoleum
H	Holzbeplankung	L (SP)	Linoleum (Sportboden)
HPL	HPL-Plattenbekleidung	SB-B	Beton + Beschichtung
P	Putz	SB	SB ink. Imprägnierung
PW-H	Profilwand - Holz	SLZ	Saubelaufrufe
Q3+A	Q3 mit Dispersionsanstrich		
SB0	Beton sichtbar - ohne Sichtqualität		
SB1	Sichtbeton - Klasse 1		
SB3	Sichtbeton - Klasse 3		
SB3-B	Sichtbeton - Klasse 3 mit Matrixschalung		

Hinweis: Die Angaben der TGA werden erst nach Fertigstellung der Ausführungsplanung vollständig übernommen.
Die Positionen der Bodenplatte und Fassadelemente werden nach Fertigstellung der Planung von TGA und LA übernommen.
Die Fachraumplanung wird nach Überarbeitung des Planstandes LP5 übernommen.
Die Aufteilung der Platten-Regel-Fassade befindet sich noch in Abstimmung.



Dieser Plan gilt nur in Verbindung mit gesamter Werk- und Detailplanung.
Pläne im Maßstab 1:200 dienen nur der Übersicht und als Ergänzung zur verbindlichen Werk- und Detailplanung.
Die fertigungstechnischen und bauphysikalischen bestimmenden Angaben zur Konstruktion und Funktion sind vom Unternehmer eigenverantwortlich nachzuprüfen, einschließlich der Maße mit den örtlichen Gegebenheiten auf der Baustelle.
Die Angaben des Bodengleichens, des Wärmeschutznachweises und des Schallschutznachweises sind verbindl. u. bei der Ausführung zu beachten und einzuhalten.
Nur von Architekt und Statiker freigegebene Pläne mit dem aktuellsten Index dürfen zur Ausführung verwendet werden.
Alle Angaben sind mit den Statikplänen eigenverantwortlich zu vergleichen.
Verlauf des Gebäudebaukörpers gemäß Plan und Absteckung Vermesser.
Bei Unstimmigkeiten ist die Bauleitung umgehend zu verständigen und mit dem planenden und ausführenden Architekten sowie mit dem Statiker vor Ausführung abzustimmen.

H	12.01.26	Ergänzung besondere Anforderungen gem. Brandschutzkonzept
G	11.12.25	Integration Deckenelemente n.A. TGA
F	22.08.25	Planfortschreibung, Sonderelemente Streckmetall ergänzt

PROJEKT

Neubau Gesamtschule Altenessen-Süd

Erbschaftstrasse 3 45226 Essen

IMMOBILIENWIRTSCHAFT DER STADT ESSEN

Lindenallee 59-67 45127 Essen

ARCHITEKT

FLUR

FLURSTOCK-NR.

217, 1.

581

582

583 1. T.

STADT ESSEN

PROJEKT

Neubau Gesamtschule Altenessen-Süd

Erbschaftstrasse 3 45226 Essen

IMMOBILIENWIRTSCHAFT DER STADT ESSEN

Lindenallee 59-67 45127 Essen