



Grundriss 1:25

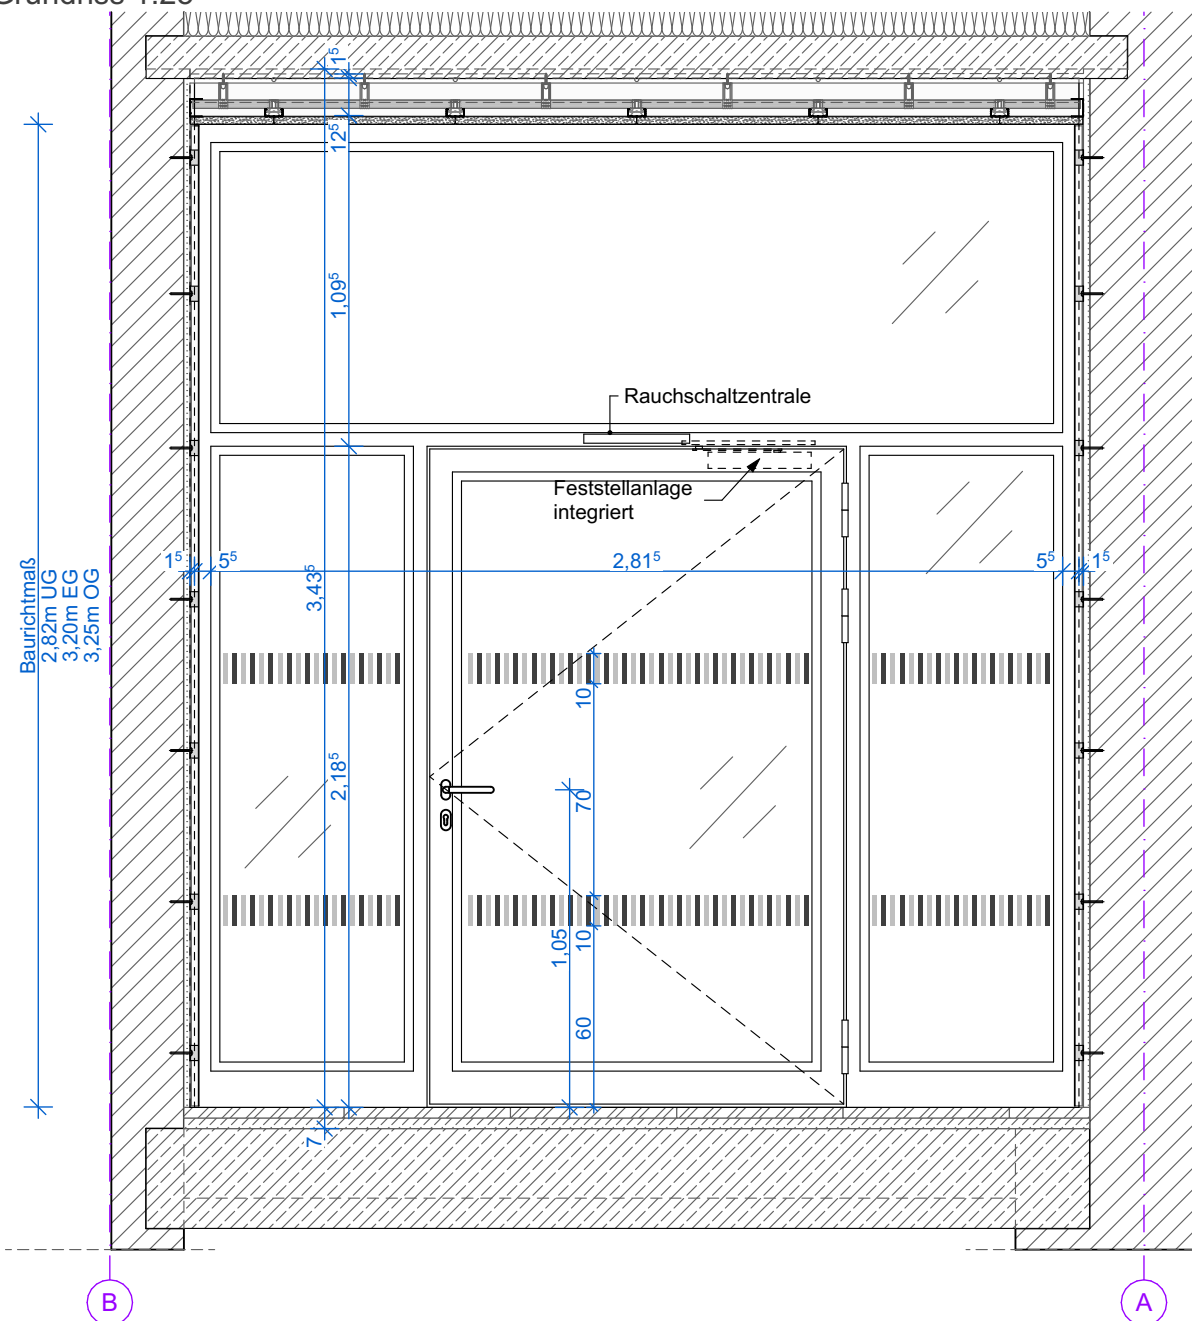

Ansicht Bandseite - Aufschlagrichtung gem. Planliste (hier exemplarisch 1.OG) 1:25

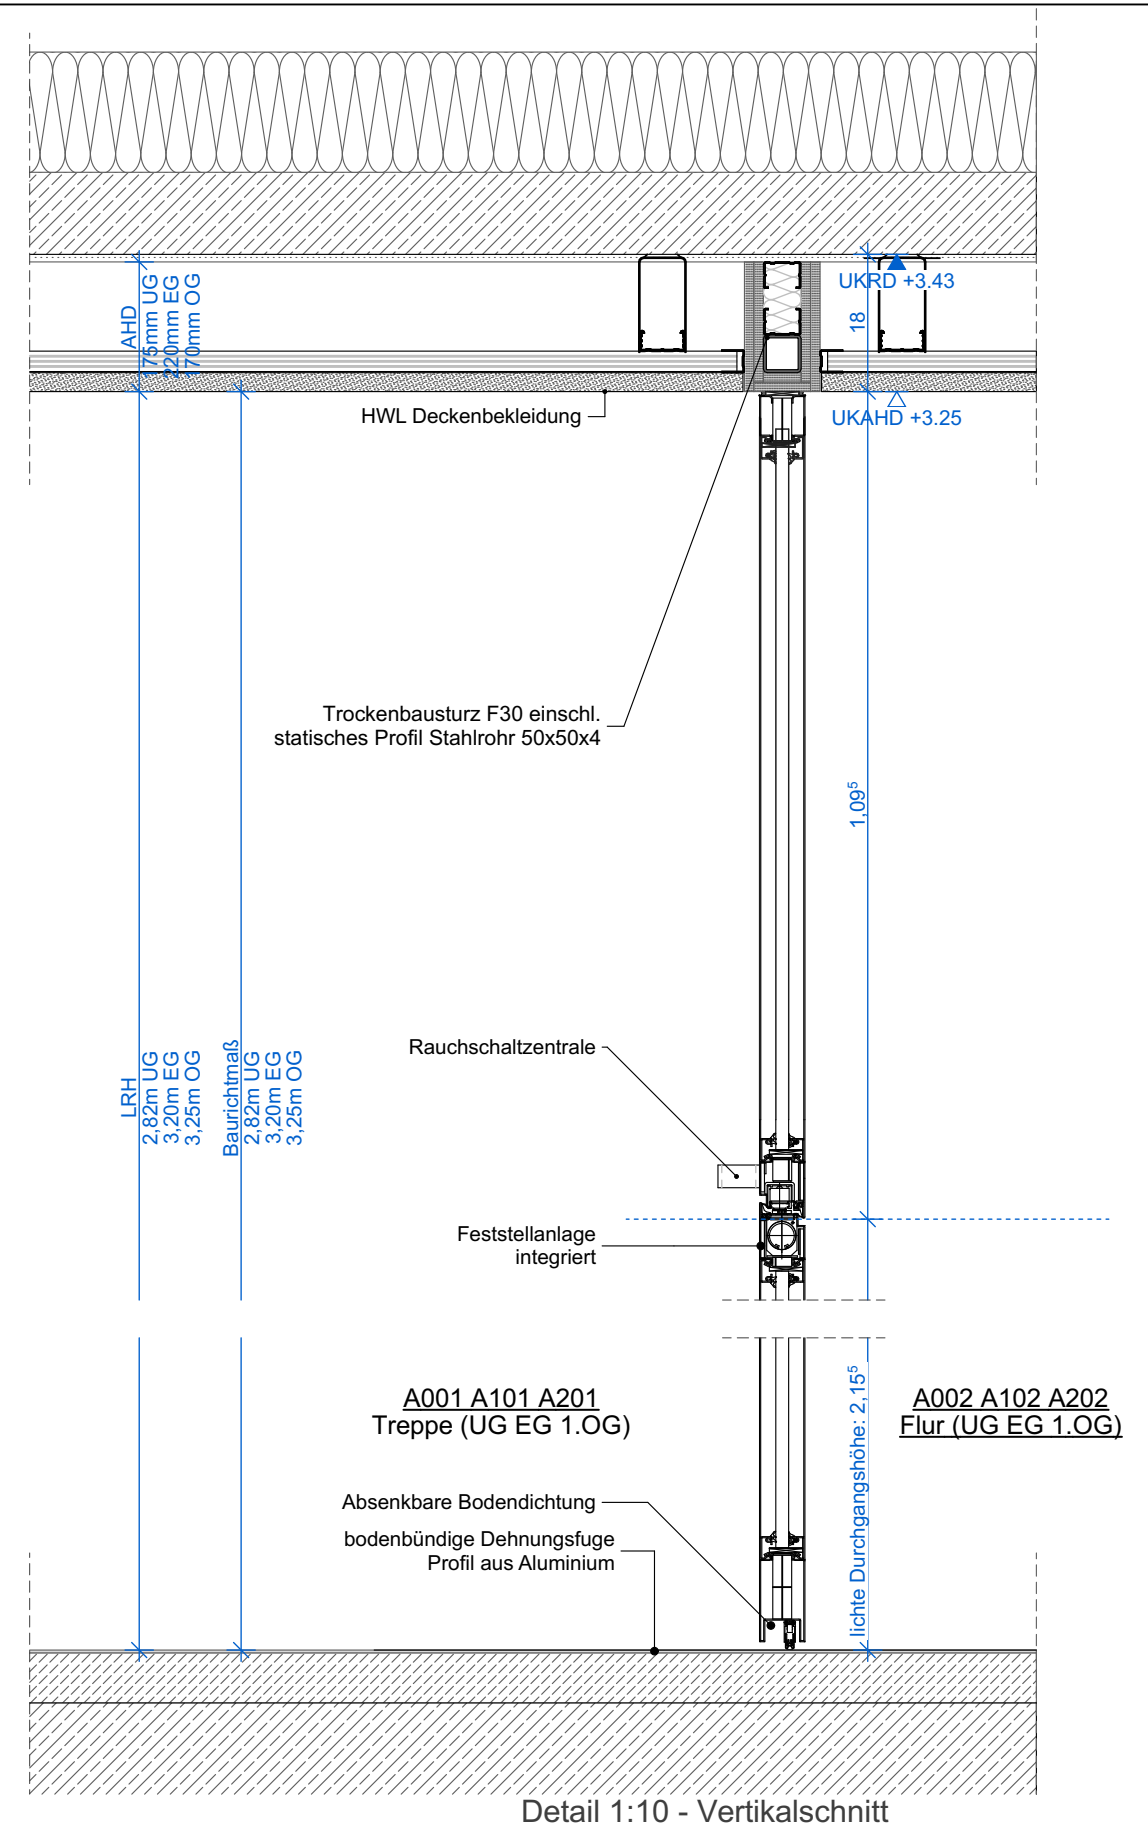

Detail 1:10 - Vertikalschnitt

Ausführungsplanung					VORABZUG 11.07.2025		Planinhalt: Rohrrahmentür Stahl UG EG OG - 2. Treppe BT A	
Maßstab: 1:25, 1:10		Index	Datum	G.	Änderung			
Plangröße: A3 (297 x 420 mm)		XX	02.12.2021	TB	Erstfassung		Plancodierung: AGS_AB_ARC_AP_DP_99_663_ Projekt_Bauteil_Ersteller_LPH_Planart_Geschoss_fortl. Nr._Index	
Alle Maße sind am Bau zu prüfen! Alle Unstimmigkeiten sind den Architekten und der Bauleitung mitzuteilen!								
Bauvorhaben: AGS Erweiterung der Andreas-Grundschule Von-Einem Straße 56, 45130 Essen								