




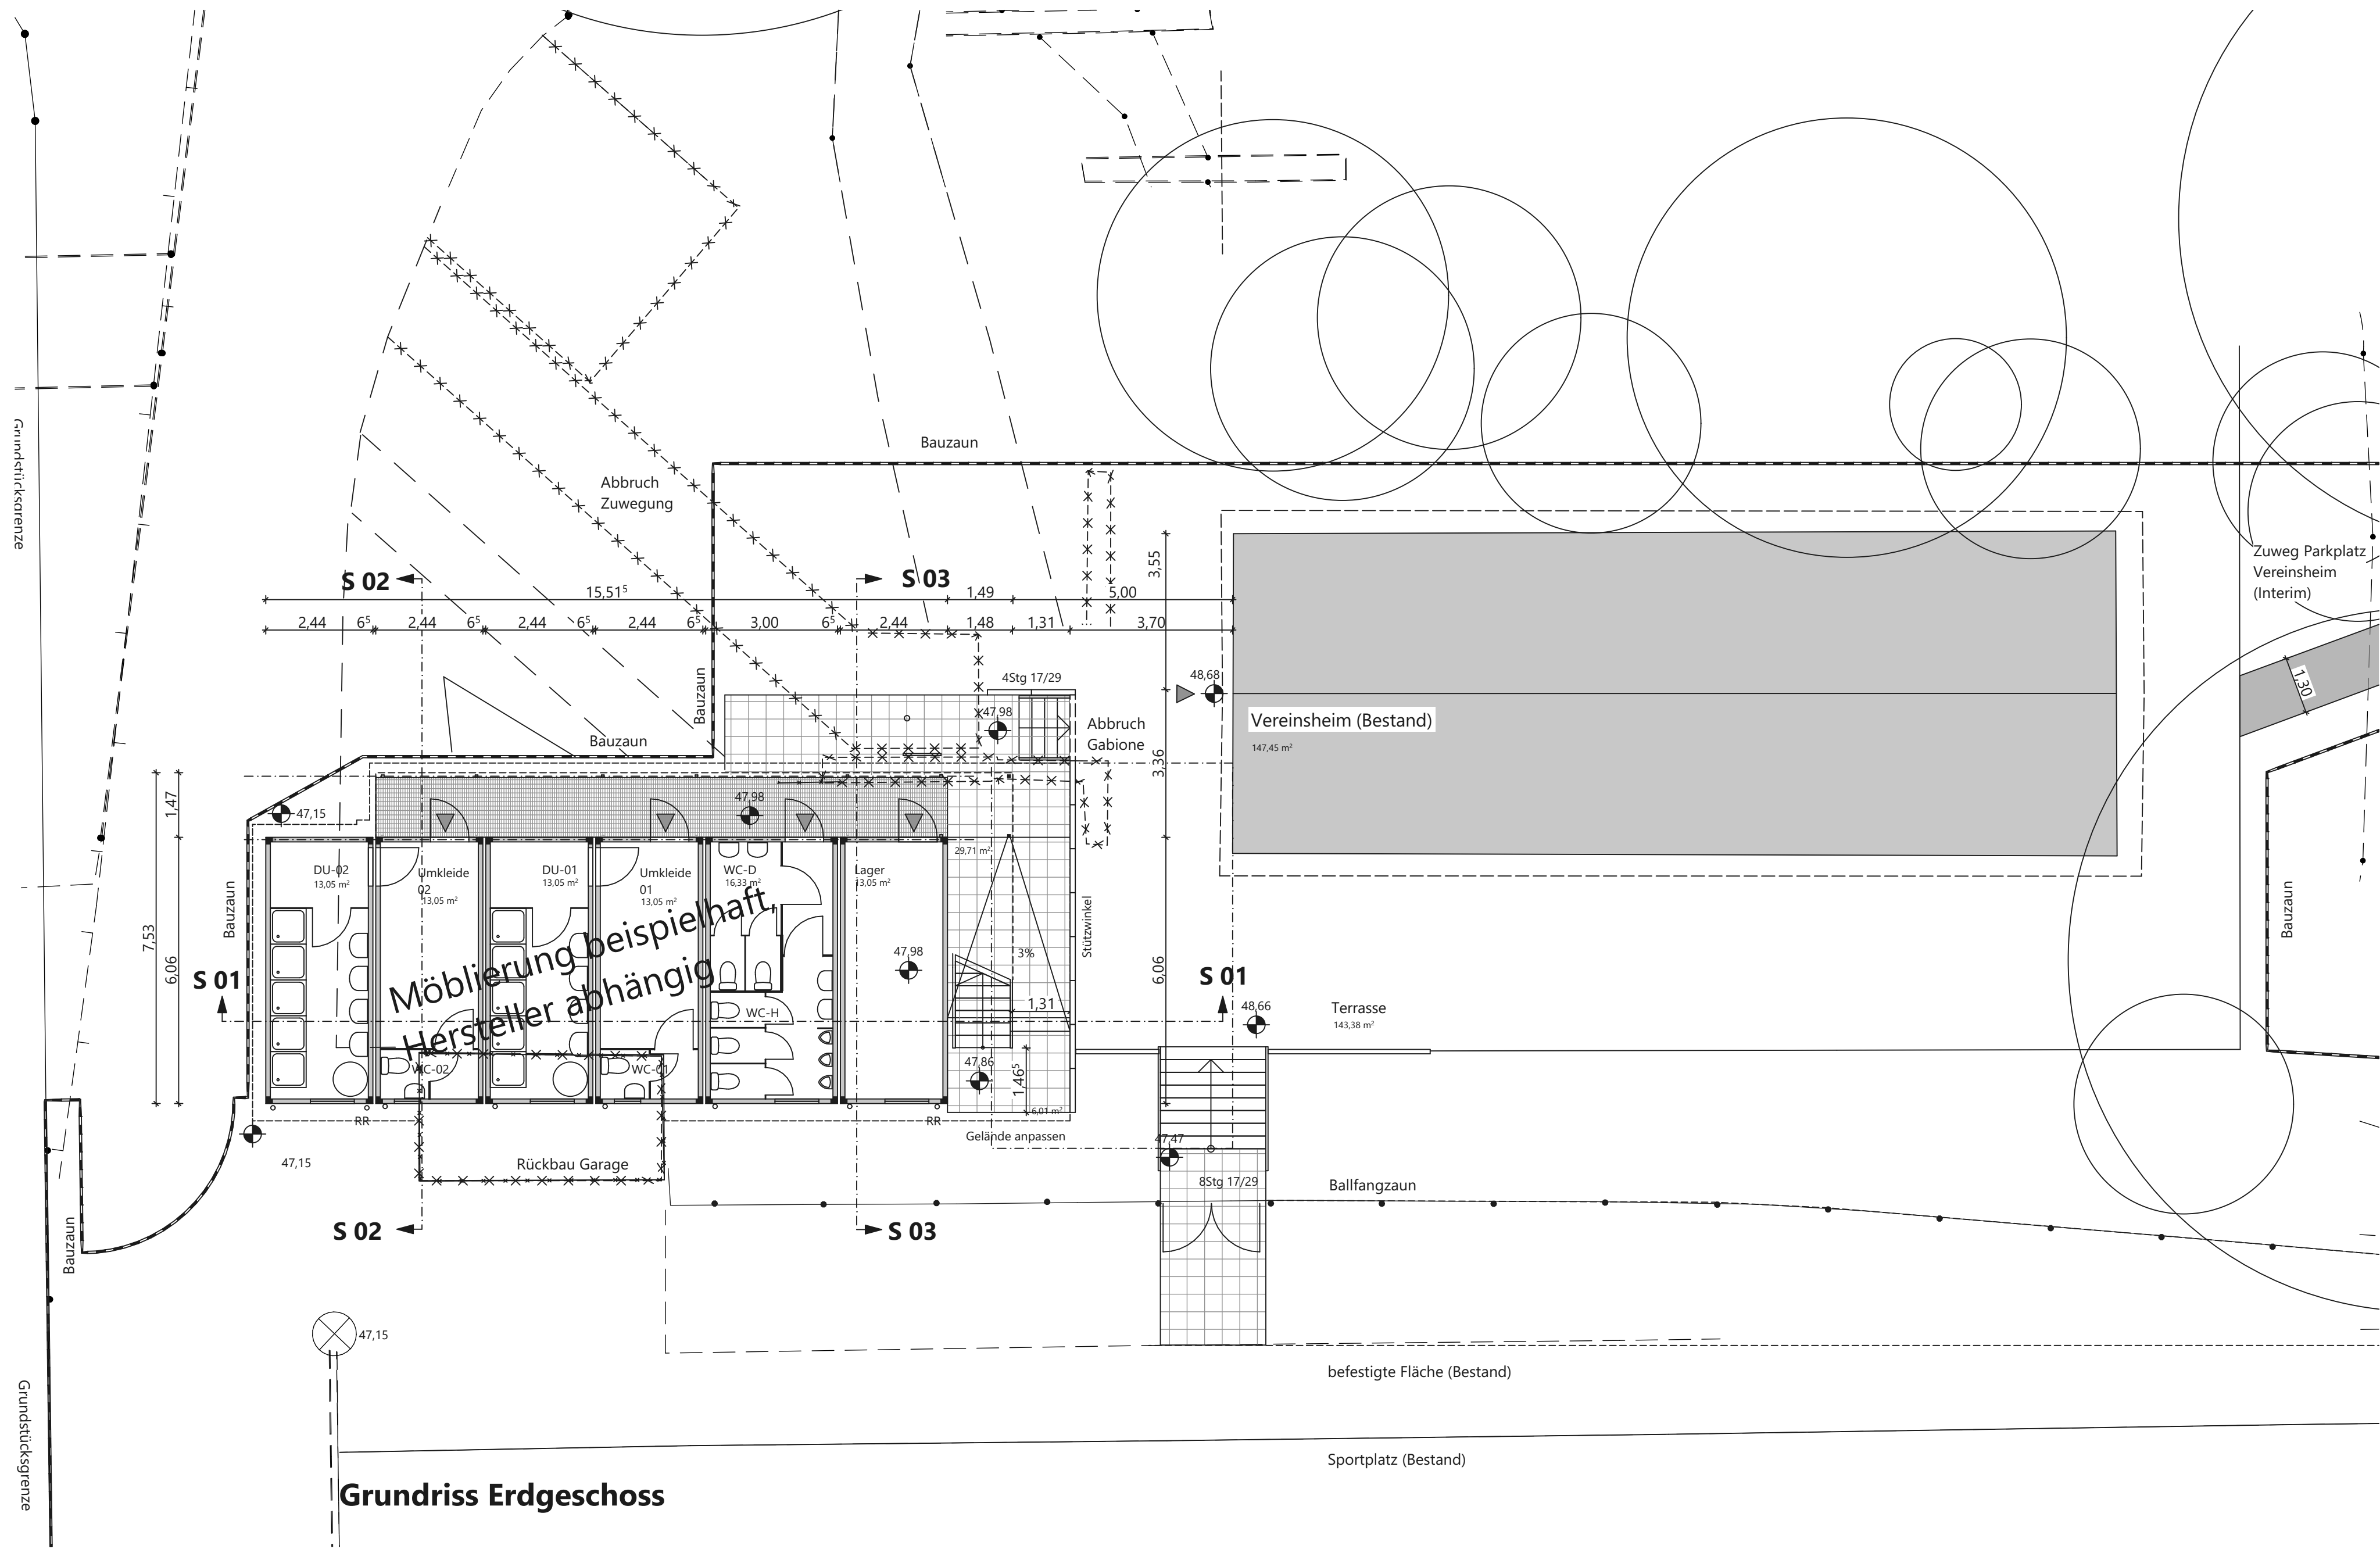


Grundriss Erdgeschoss

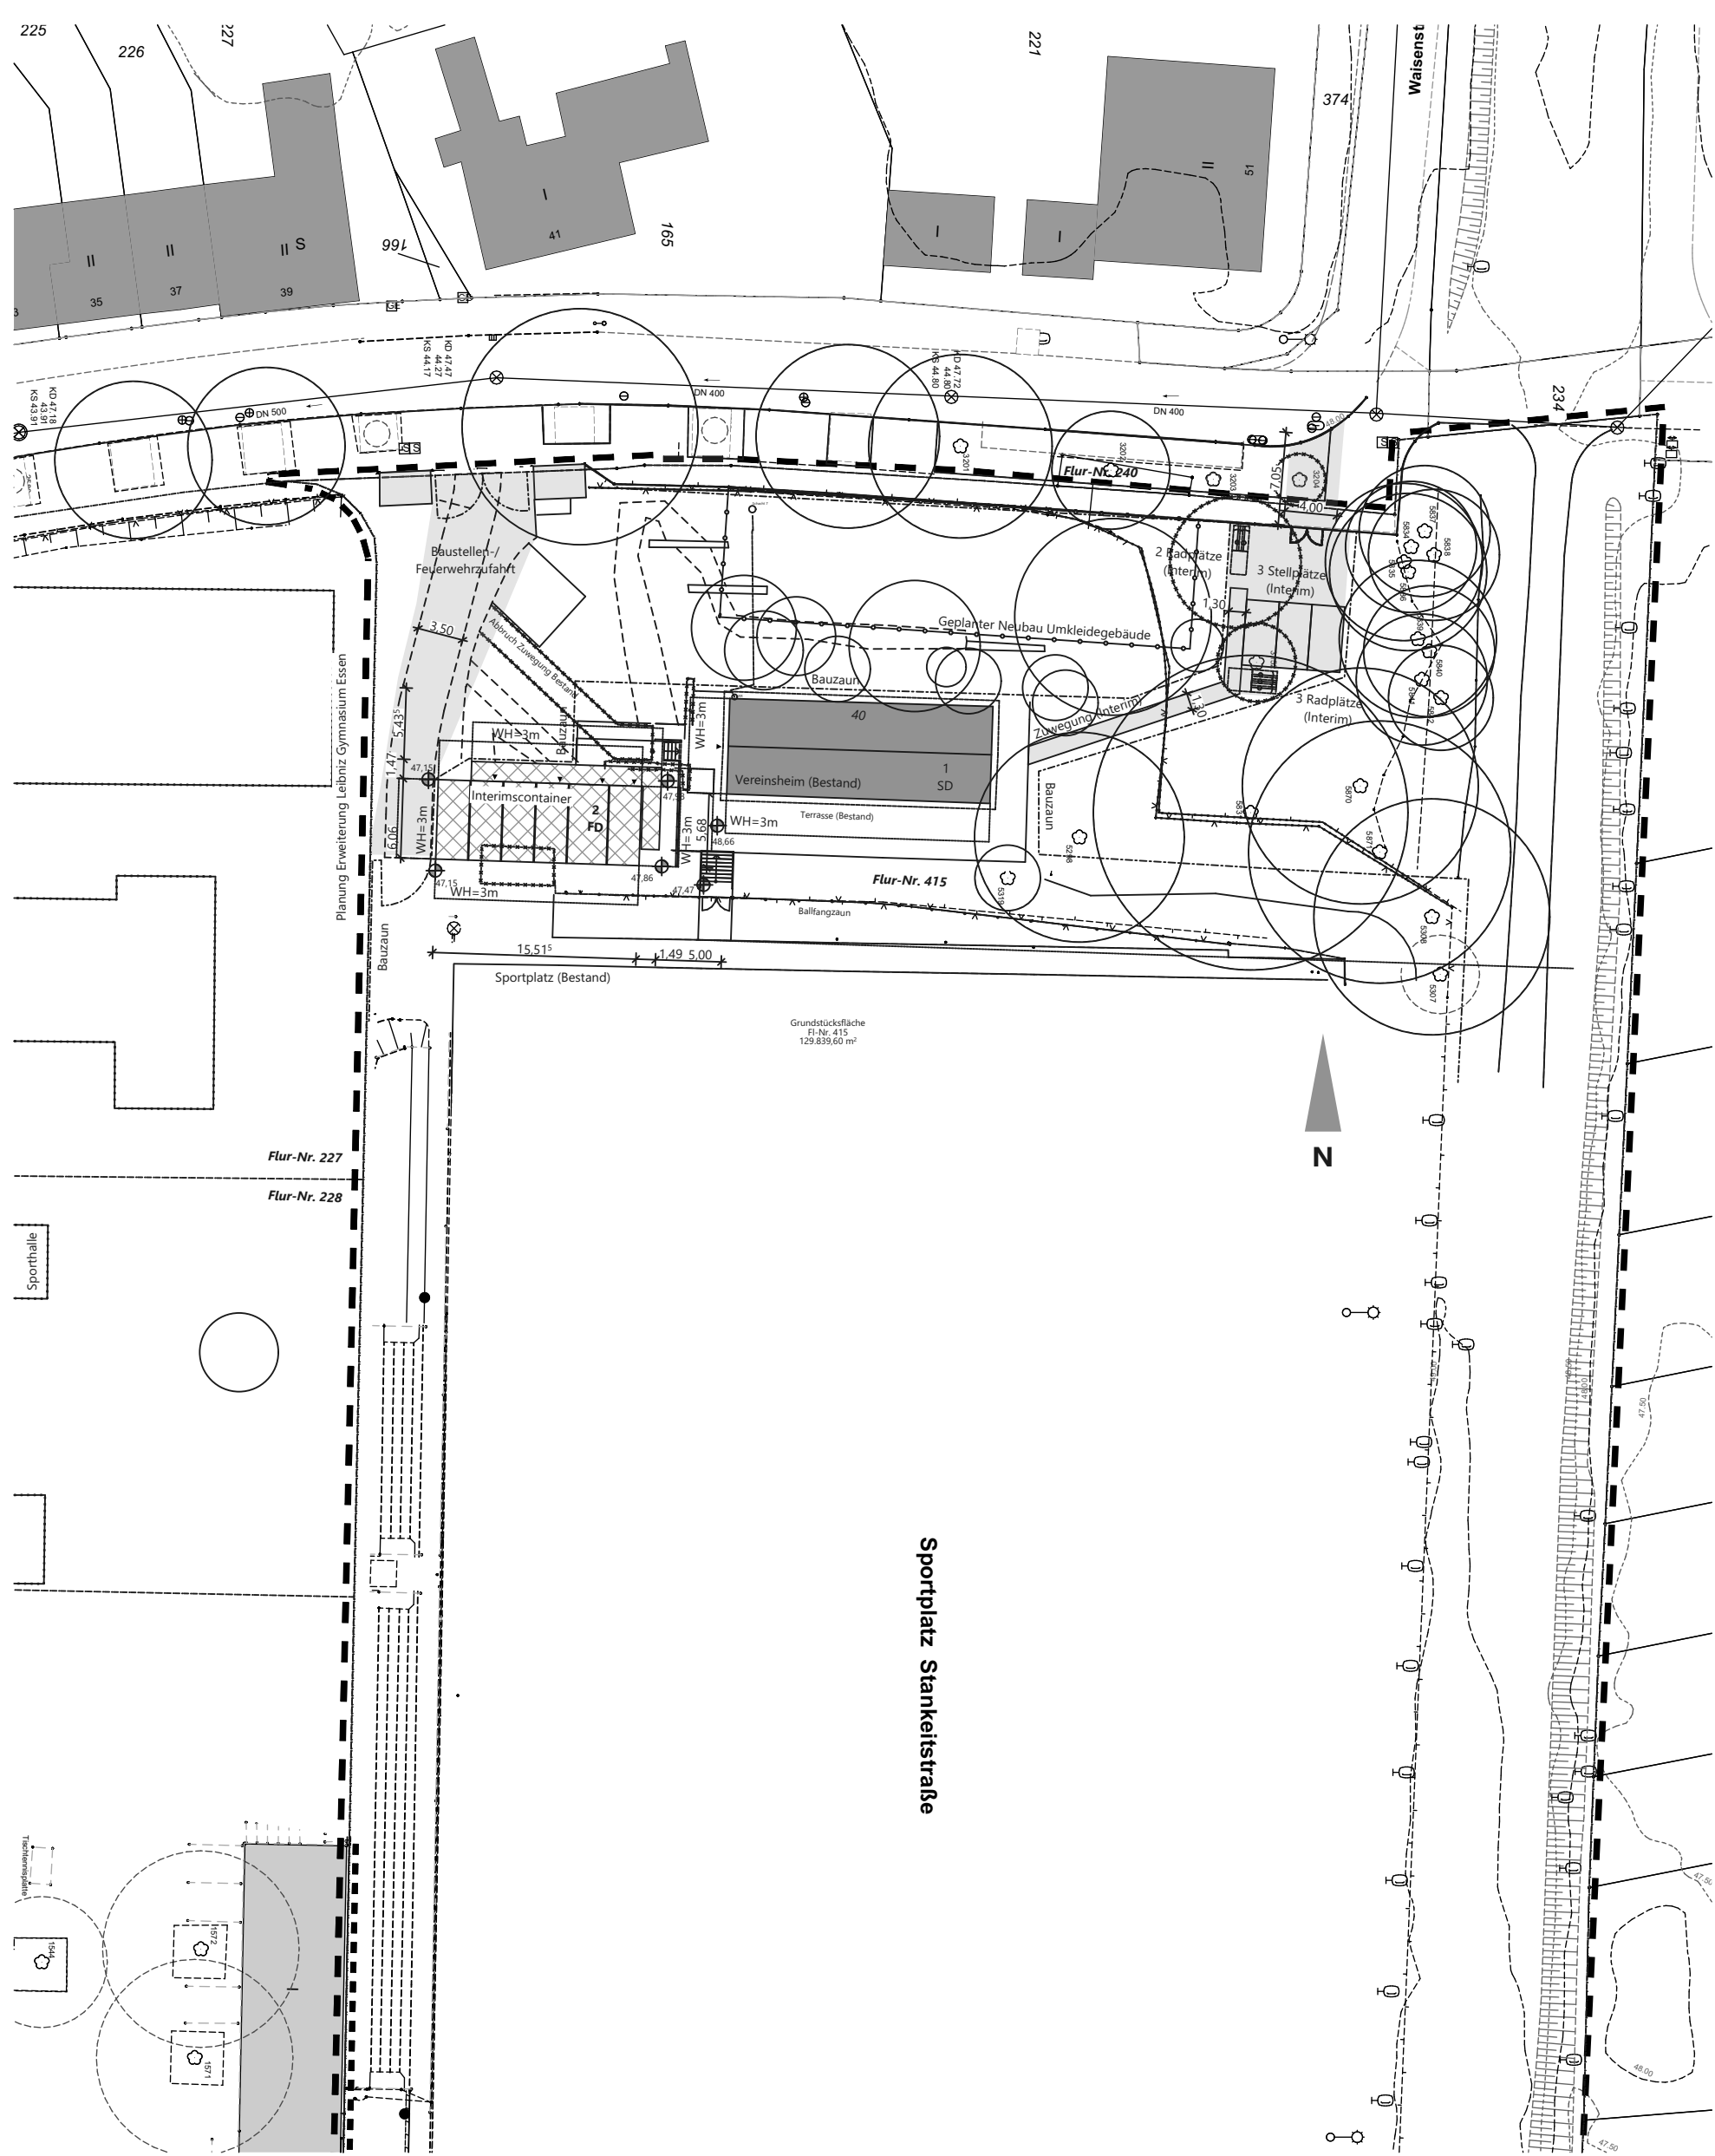

Lageplan 1:500

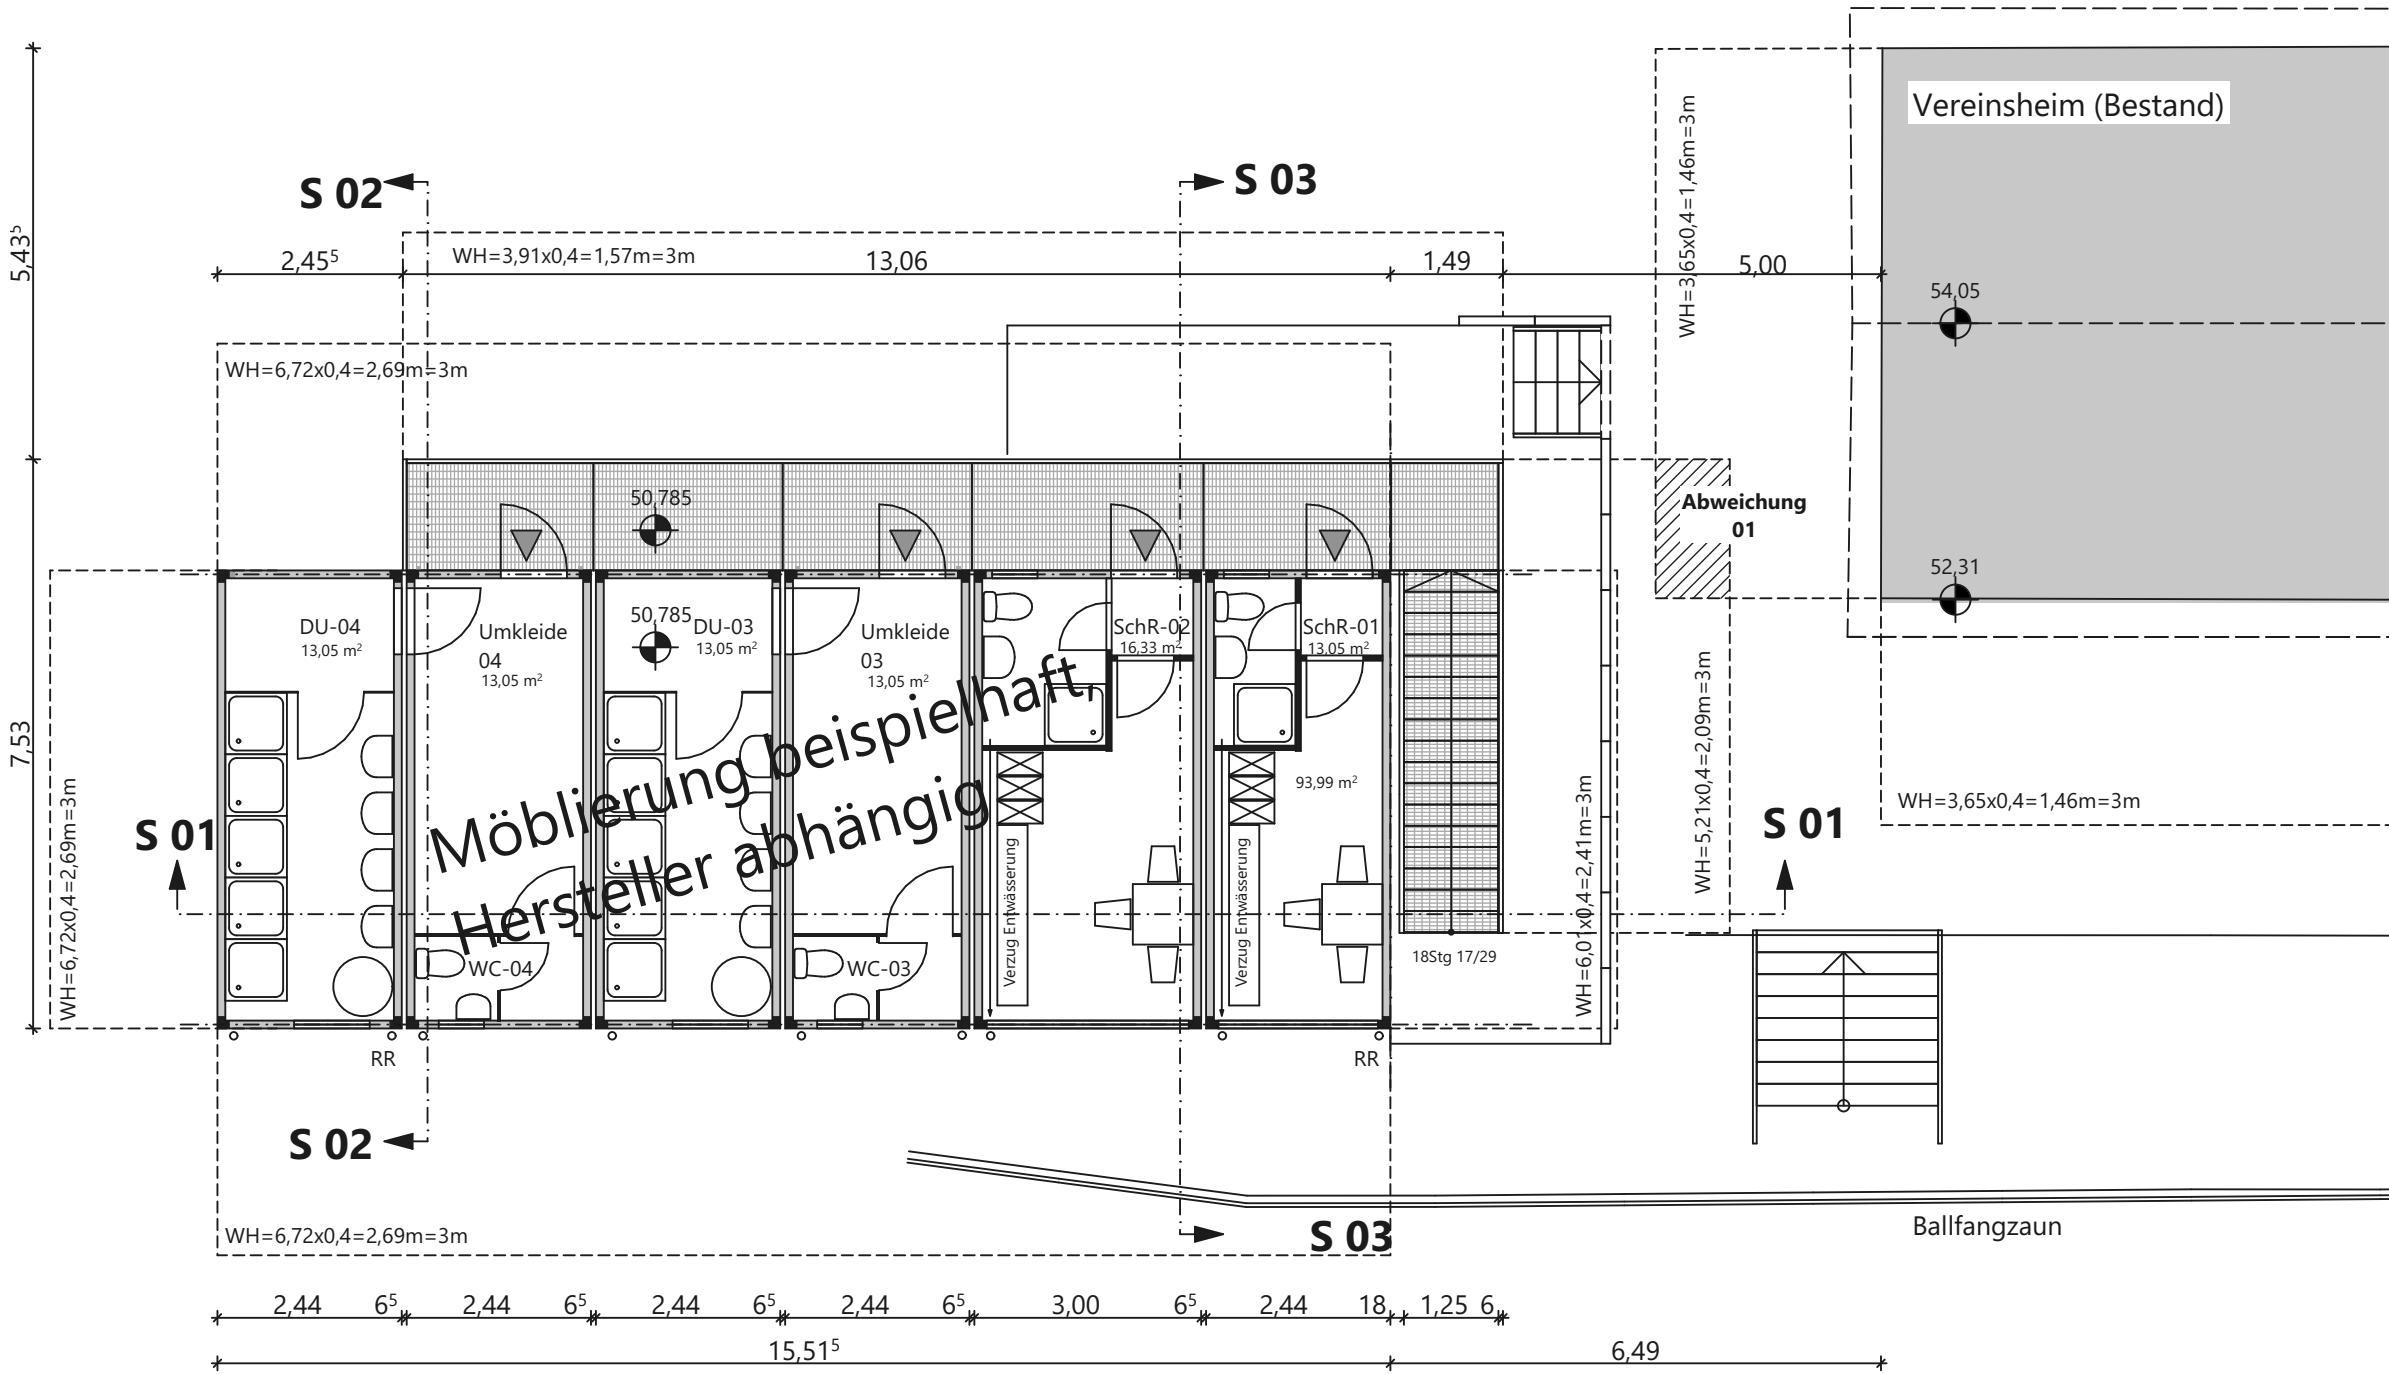

Grundriss Obergeschoss

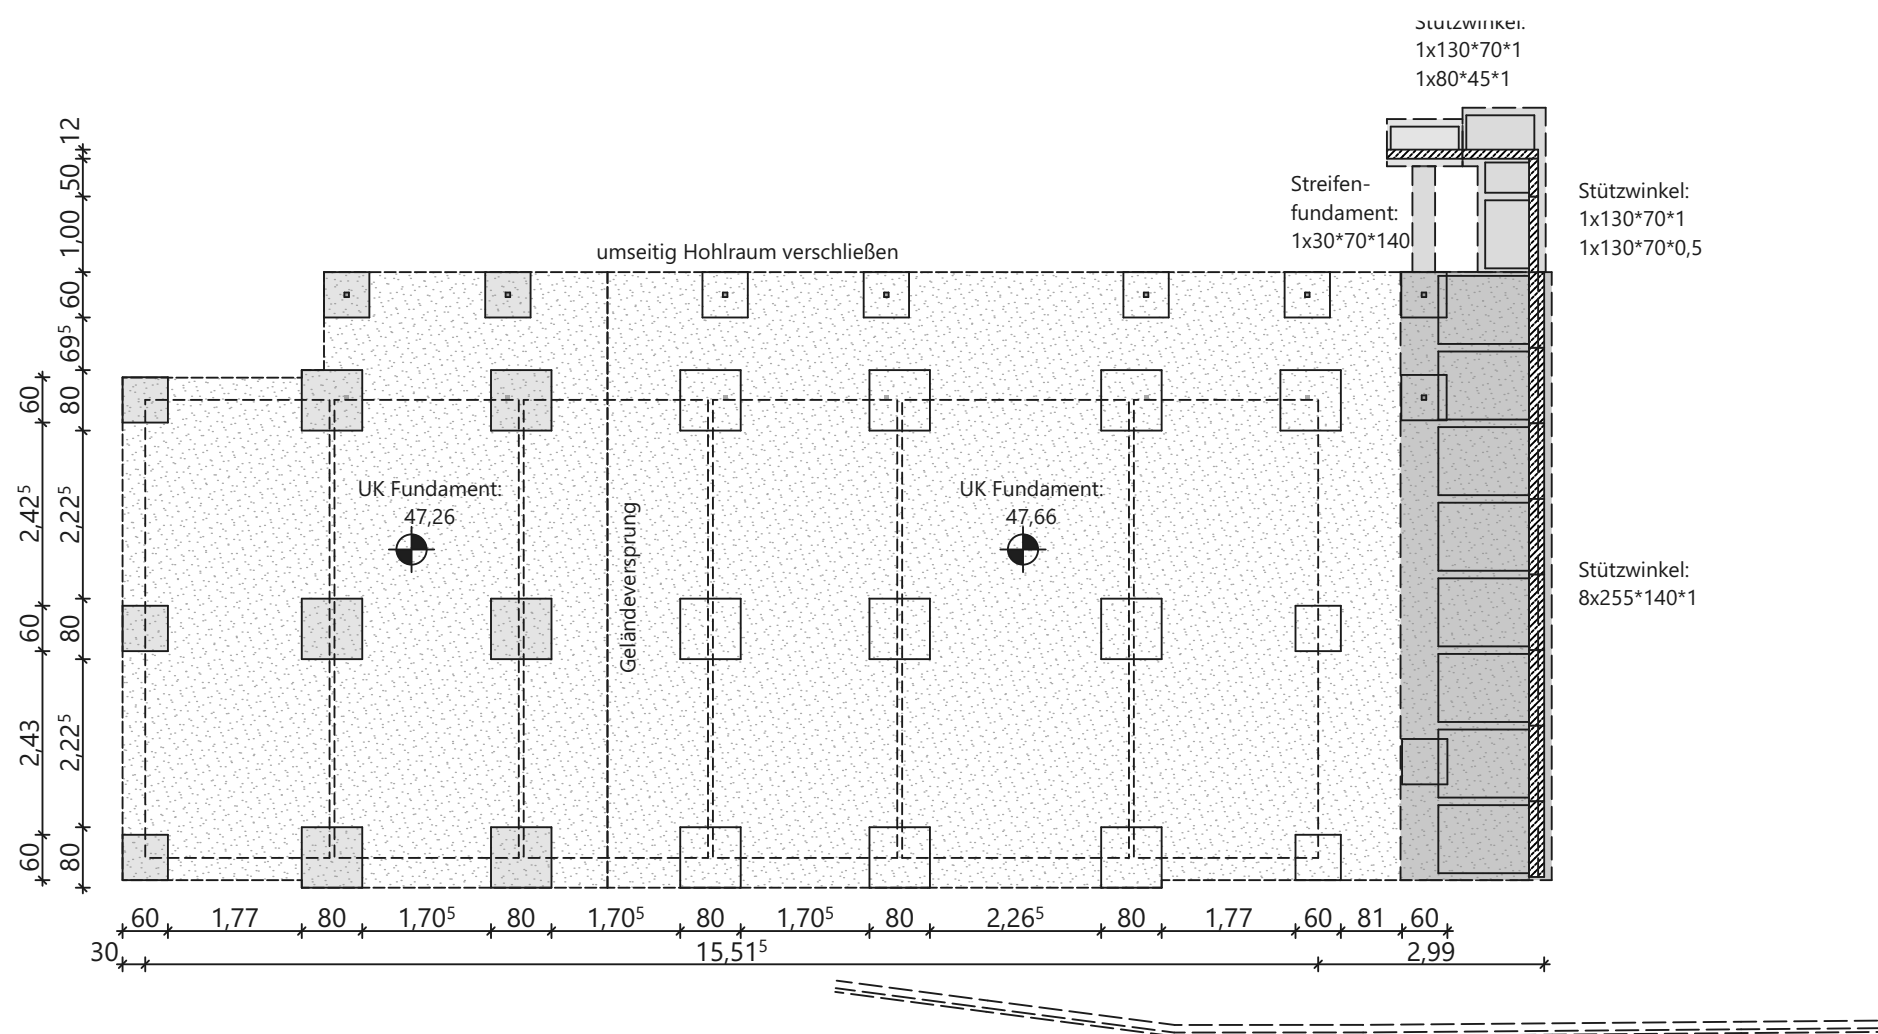

Fundamentplan

		STADT ESSEN Immobilienwirtschaft Der Oberbürgermeister Objektmanagement 60-2 Lindenallee 68 45127 Essen		Bauherr(n) / Antragssteller(in): STADT ESSEN
ANLAGE ZUM LV Bauvorhaben: Errichtung eines Interimsgebäudes für Umkleiden zur Aufrechterhaltung der Sportanlage Waisenstraße Bauort: Waisenstraße 40, 45326 Essen , Gemarkung: Altenessen , Flur: 26 , Fl.Nr.: 415				
Planbezeichnung/Darstellung LP / GR INTERIMSGEBÄUDE			Bauteil / Trakt: Geschoss / Anlage: INTERIMSGEBÄUDE Planinhalt: LP / GR	
Dateipfad:				
Modell-Name: Layout-Name: 4150_GR-XX_B		Plotttitelabelle: 2D-Layer_A_081215.dwg Gezeichnet: KS, EF		Planart: Entwurfsplanung
Xref:	Blatt:	Höhenbezug: +1,67 = 48,52 m ü. NNH		Fachbereich:
				Blatt-Nr.: Maßstab: 1:100, 1:500
		Blattgröße: DIN A1 - (LPH6) (841x594) Plottedatum: 22.07.26 Index B		