



Grundriss EG

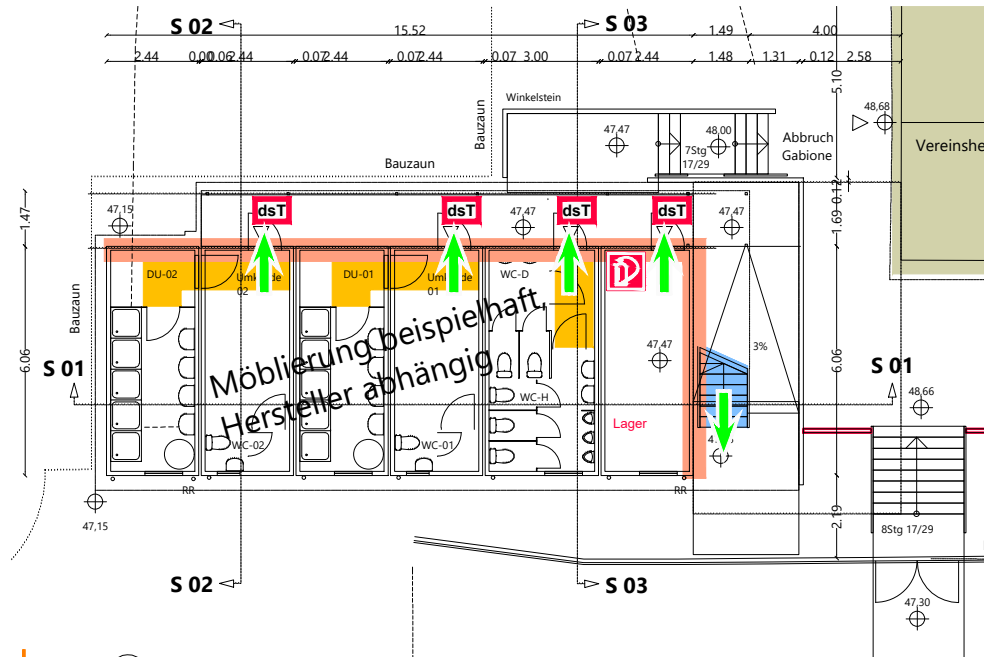

Grundriss OG

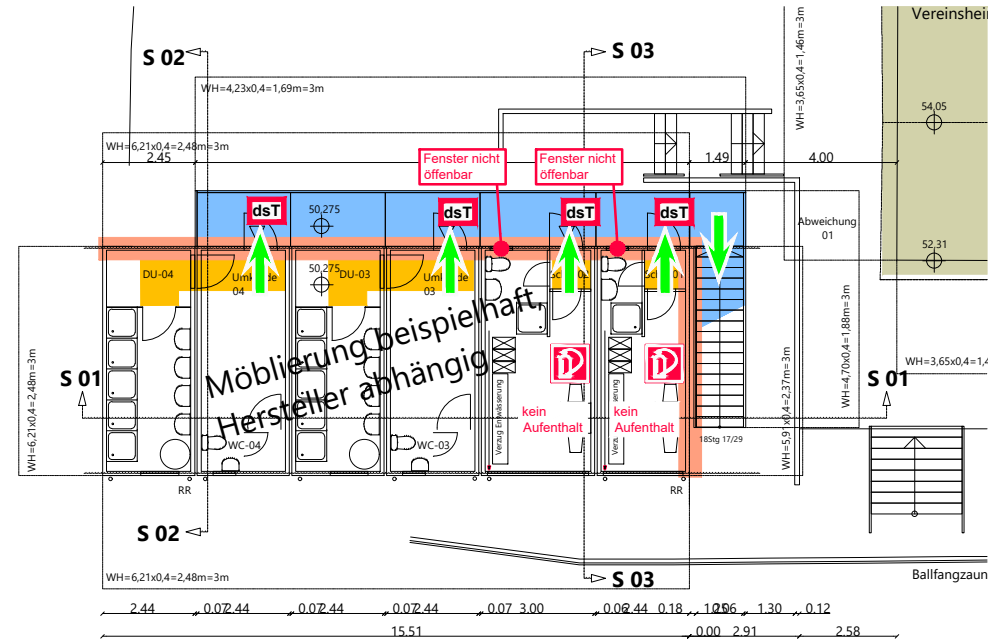

LEGENDE

Anforderungen an die Baustoffklassifizierungen nachstehender raumabschließender Bauteile sind dem Textteil des Brandschutzdokuments zu entnehmen!

Brandschutztechnische Anforderungen in diesem Plan beziehen sich auf in 1m ü. OKFF geschnittene Bauteile.

- Wand Bauart rauchdicht aus nichtbrennbaren Baustoffen
- von Originalplanung abweichende Eintragung
- Fluchtrichtung
- Außentreppe
- nicht betrachteter Bereich
- reine Verkehrsfläche
- D tragbarer Feuerlöscher
- Türqualität Anforderung
- dsT dicht- und selbstschließender Abschluss



Anlage zur Brandschutztechnischen Stellungnahme 26xxx-0276S

Datum:	31.03.2026	Vorgang: 24xxx-158V
Index:	a, 07.04.2026	
Planersteller:	xxx	

Textteil und Plananlagen des Brandschutzdokuments bilden eine untrennbare Einheit!

STADT ESSEN

Lindenallee 59-67
45127 Essen

ERWEITERUNG LEIBNIZ GYMNASIUM

UMKLEIDEGEBÄUDE VEREIN

Waisenstraße 40
45326 Essen

Genehmigungsplanung

Planschlüssel
LGE-ARC-LP4-INTERIMSGEBÄUDE LP4-GR-V00-

Plotdatum:
07.04.26

Maßstab:
1:200

Index

Bauherr(in):

