
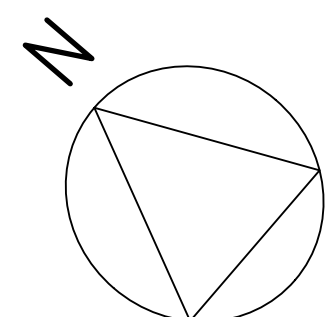


Sporthalle
Theodor-Heuss-Gymnasium EG

Theodor-Heuss-Gymnasium
Hauptstraße 148

Erdgeschoss

 

Legende:

Neu: Rot gefülltes Quadrat
Abbruch: Gelbes Quadrat
Bestand: Graues Quadrat
Bauteil: Graues Quadrat mit gestrichelter Linie
Bauteilbau: Graues Quadrat mit gestrichelter Linie
Mauerwerk: Graues Quadrat mit gestrichelter Linie

02.00: Oberkante Fertigkonstruktion
02.00: Oberkante Rohbaukonstruktion

F30: Bauteile Feuerhemmend
F30: Bauteile hochfeuerhemmend
F30: Bauteile feuerbeständig
A: Bauteile aus nichtveränderbaren Bauteilen
AB: Bauteile im Wesentlichen aus nicht veränderbaren Bauteilen
R30: Bauteile aus nichtveränderbaren Bauteilen

et: Tür selbstschließend
RS: Tür mit Rauchschutzqualität
T30 RS: Tür mit F30 Brandschutzqualität
T30 RS: Tür mit F30 Brandschutzqualität
P: Panzertür (Panzerstich- und Schusswundschutzeinrichtung)

Index: Änderung: Datum: Eintragsnummer

IMMOBILIENWIRTSCHAFT
Sachgebiet: 60-4-1-3, Geplante Bauunterhaltung


Unterschrift: _____
BaUHERR: Immobilienwirtschaft Stadt Essen
Lindenallee 59 - 67, 45127 Essen

BAUVORHABEN: Theodor-Heuss-Gymnasium
Hauptstr. 148
45219 Essen
Erstellen der notwendigen zweifachen baulichen Rettungswege
und Anbau einer Stahltreppe

Zeichnung: Grundriss EG
Datum: 15.08.2025
Maststab: 1:100
Plan Nr. 04-01

GENEHMIGUNGSPLANUNG

Sporthalle
Theodor-Heuss-Gymnasium 1.OG

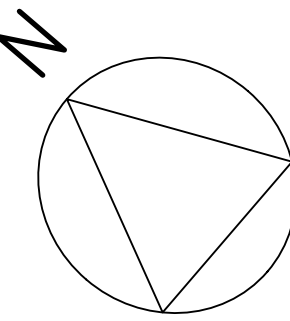
$$H/B = 841 / 1819 (1.53m)$$

Architectural floor plan of the 1st floor of the 'Luftraum Sporthalle'. The plan shows a large central hall (LUFTRAUM SPORTHALLE) and a surrounding service area (Tribüne) containing various rooms like restrooms (WC), showers (Waschraum), and changing rooms (Umkleieraum). Rooms are labeled with codes (T65, T66, etc.) and areas in square meters. Staircases are marked with '10 Stg.' and '10 Stg. 100 Stg.'. The plan also shows external dimensions (39.90, 10.15) and views (DACHAUSICHT).



Room Schedule:


Room Code	Room Name	Area (m²)
T65	Umkleieraum	33.29
T66	Waschraum	9.36
T67	Waschraum	5.41
T68	WC	2.04
T69	Waschraum	0.55
T70	Flur	14.07
T71	WC	2.17
T72	Waschraum	0.73
T73	Umkleieraum	21.43
T74	Waschraum	7.44
T75	Waschraum	6.62
T76	Flur	44.42
T77	Umkleieraum	21.12
T78	WC	2.37
T79	Waschraum	0.76
T80	Flur	14.57
T81	WC	2.19
T82	Waschraum	0.70
T83	Umkleieraum	27.39
T84	Waschraum	7.27
T85	Waschraum	10.07
T86	Flur	8.85
T87	Luftung	37.23
T88	Sonstiges	12.54

Other Labels:

- LUFTRAUM SPORTHALLE
- Tribüne insgesamt 445 Plätze
- DACHAUSICHT
- 10 Stg.
- 10 Stg. 100 Stg.

2.Obergeschoss

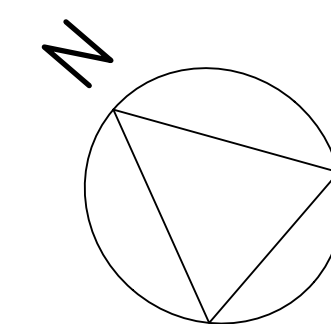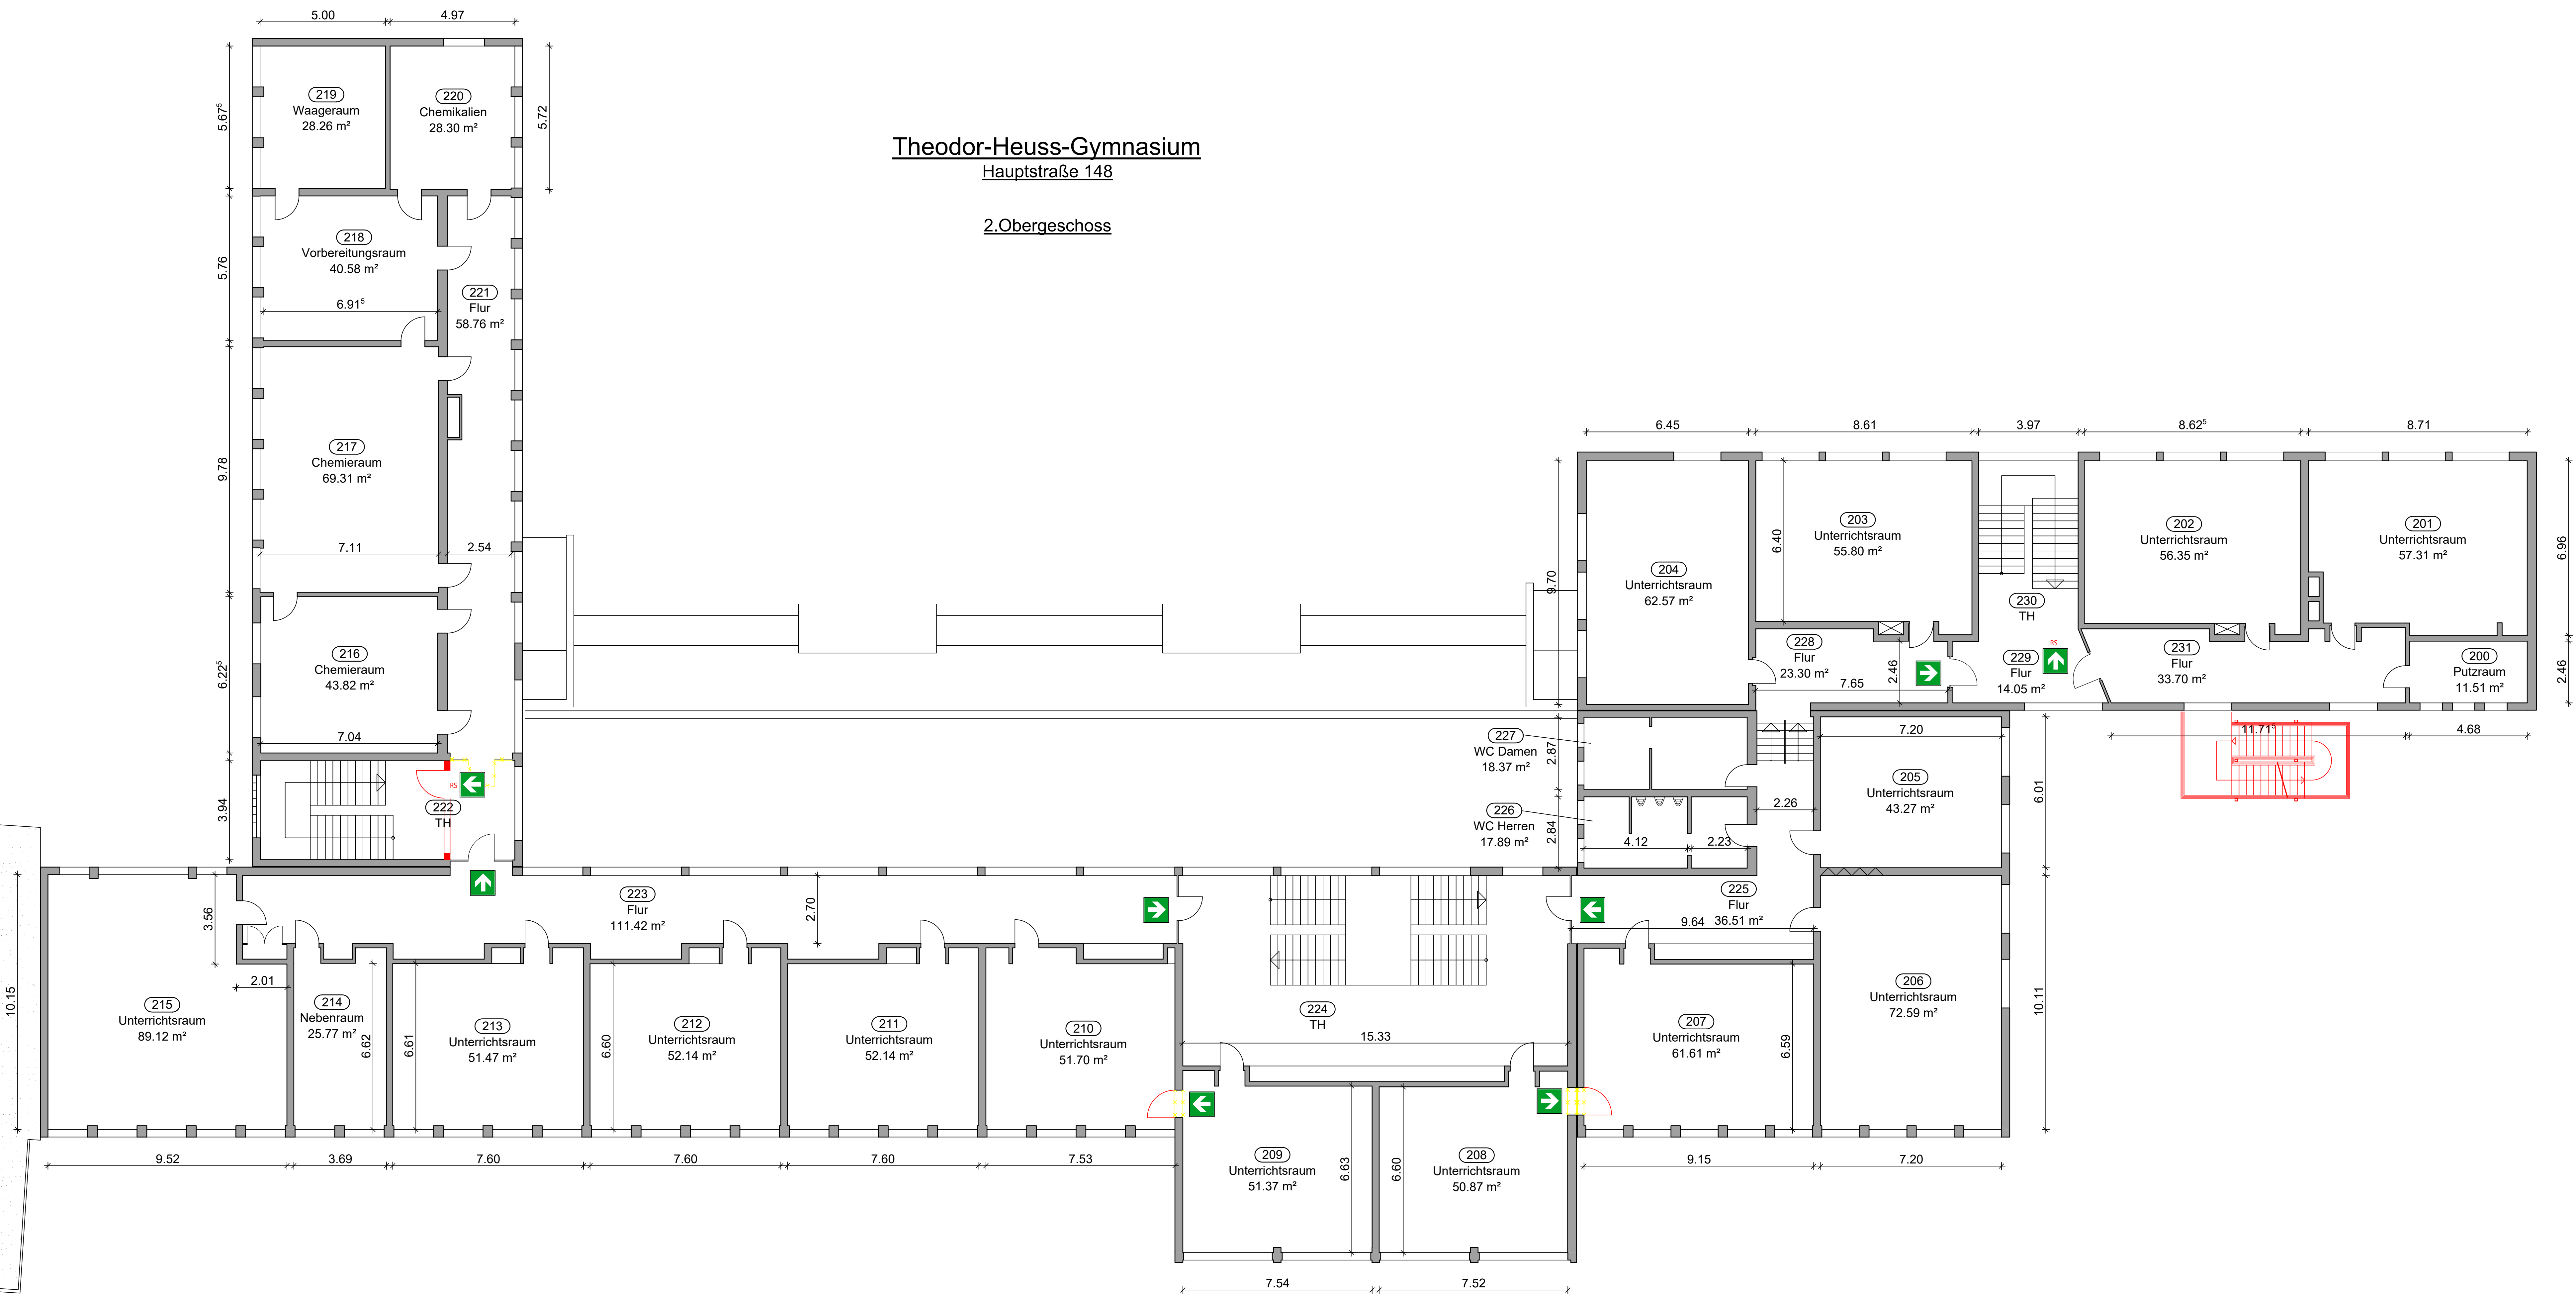[illegible]

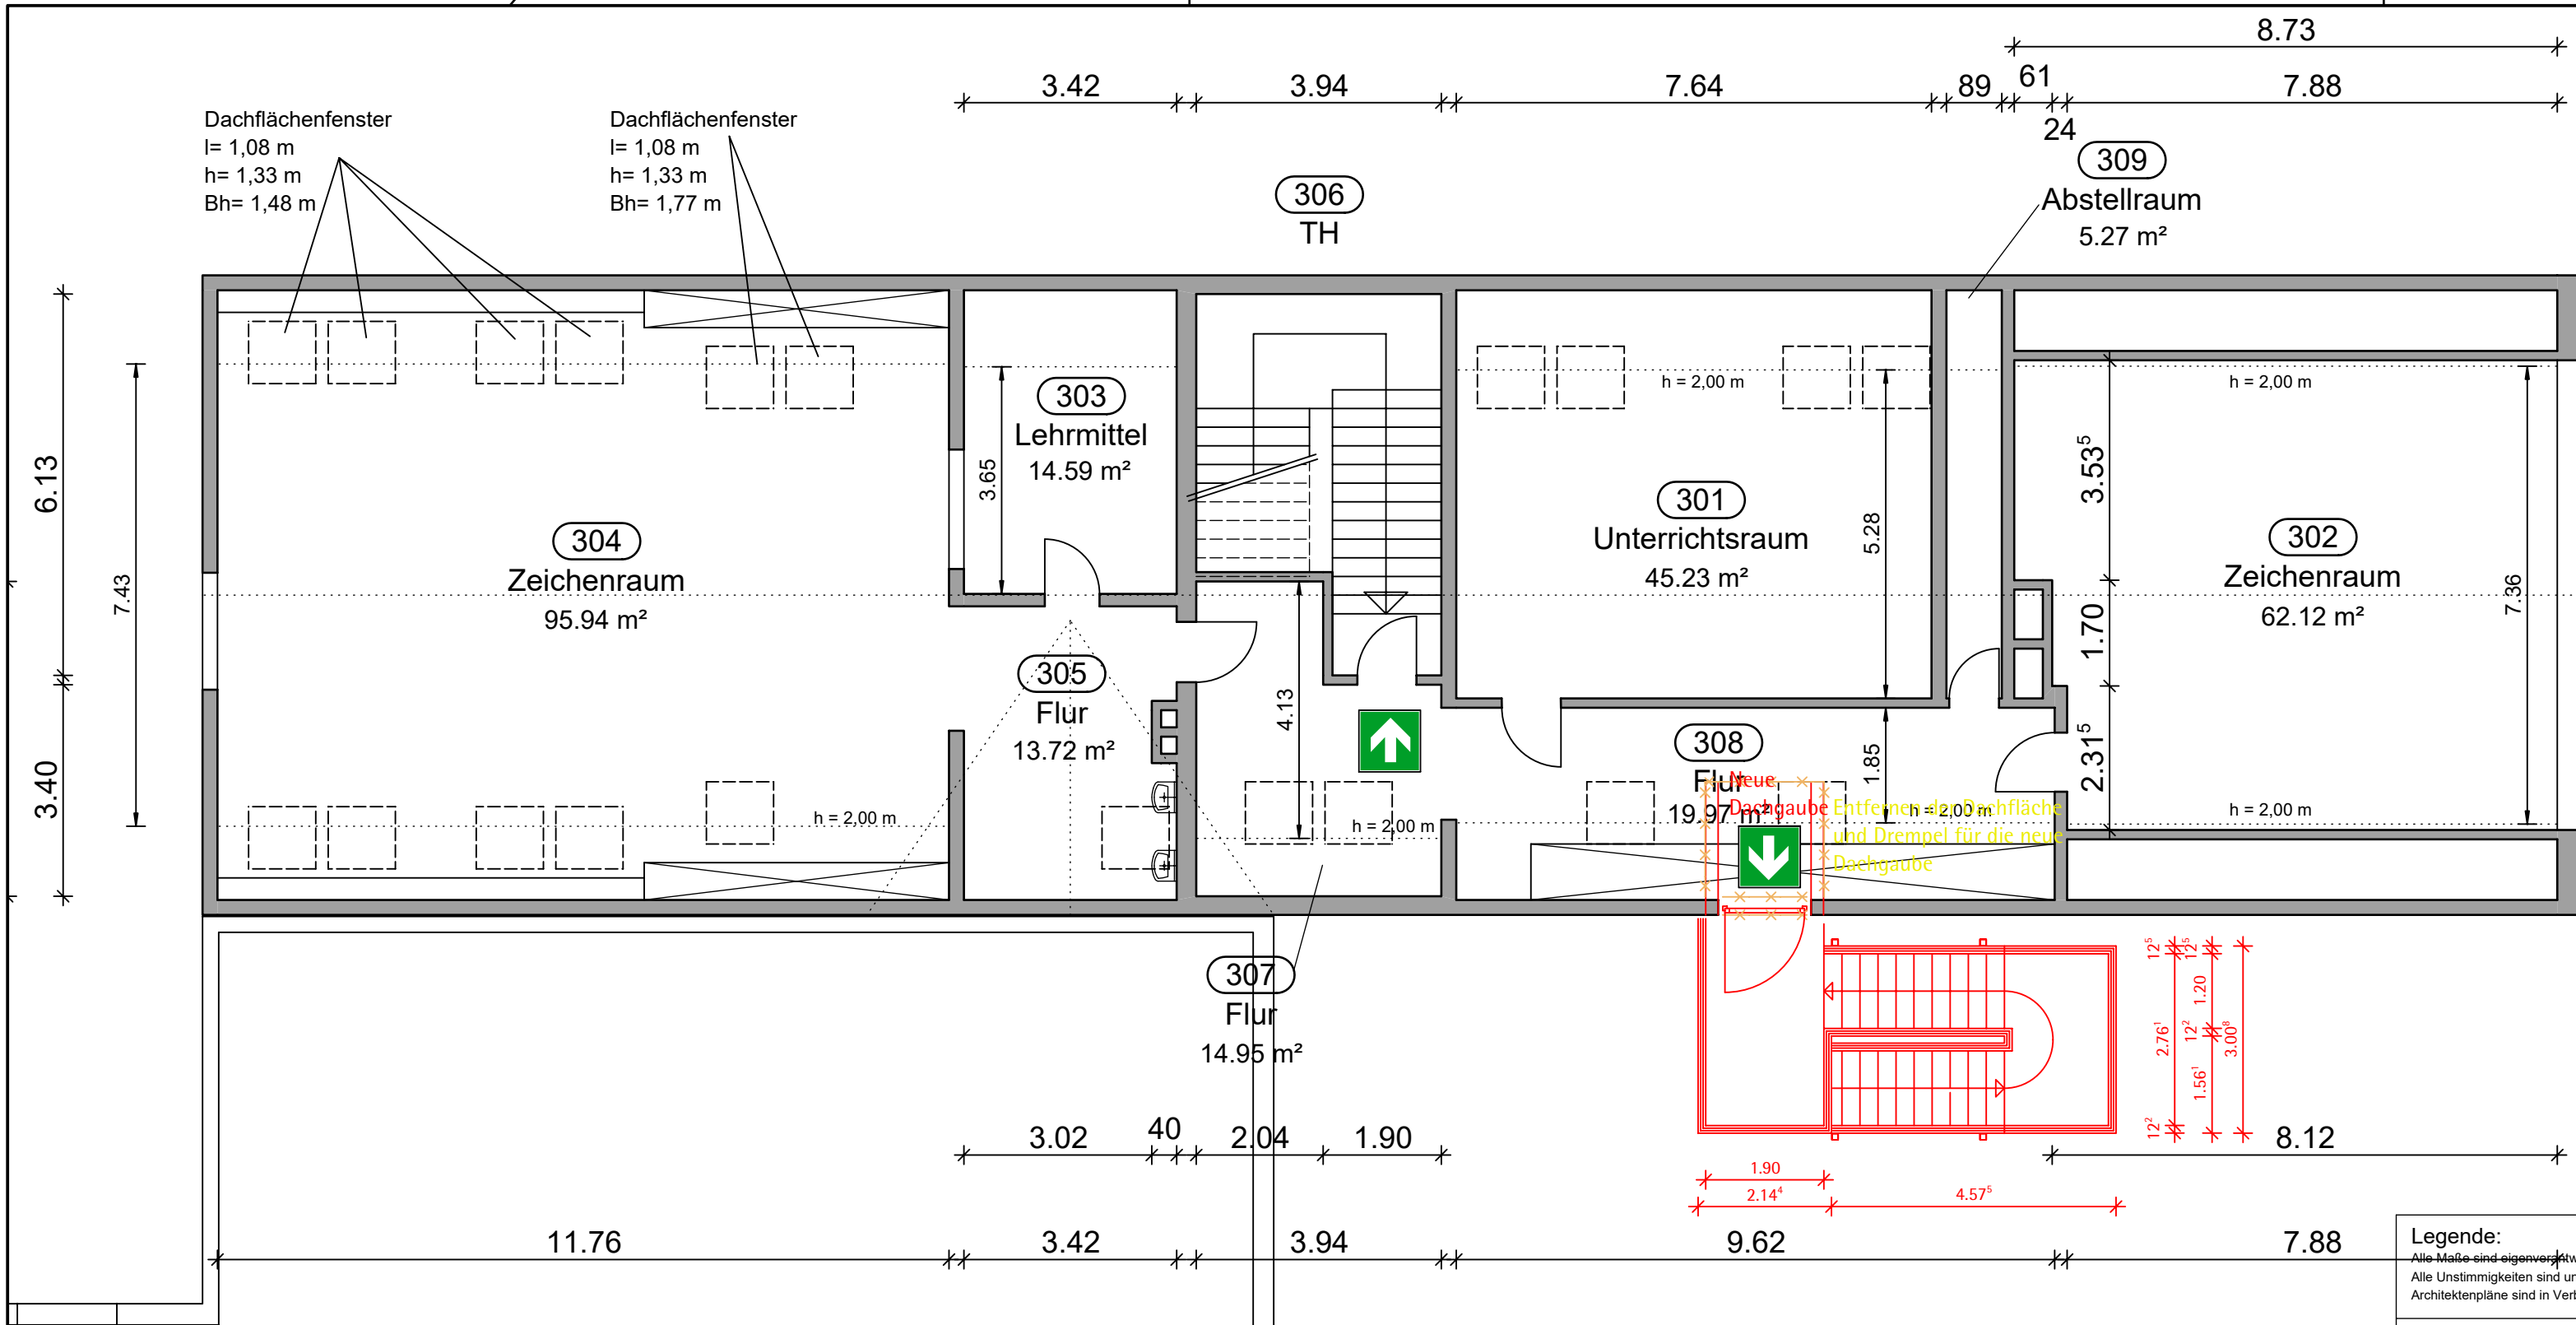

Legende: Alle Maße sind eigenverantwortlich vom Unternehmer zu prüfen. Alle Unstimmigkeiten sind unverzüglich der Bauleitung zu melden. Architektenpläne sind in Verbindung mit der aktuellen Fachplanung zu lesen.					
	Neu		Abbruch	±0.00 ▽	Oberkante Fertigkonstruktion
	Bestand			±0.00 ▼	Oberkante Rohbaukonstruktion
	Stahlbeton		Trockenbau		
	Mauerwerk				
F30: Bauteile feuerhemmend				sbs:	Tür selbstschließend
F60: Bauteile hochfeuerhemmend				RS:	Tür mit Rauchschutzqualität
F90: Bauteile feuerbeständig				T30 RS:	Tür mit F30 Brandschutzqualität
A: Bauteil aus nichtbrennbaren Baustoffen				T90 RS:	Tür mit F90 Brandschutzqualität
AB : Bauteil im Wesentlichen aus nicht brennbaren Baustoffen				P:	Panikfunktion (Panikschloss oder Blindzylinder)
Angaben TGA, Tragwerk, Brandschutz, Aussenanlagen sowie Schall- und Wärmeschutz etc. gemäß Fachplanung.					
<u>Alle angegebenen Bestandsmaße sind vor Ort aufgemessen!</u>					
Index		Änderung		Datum	Ersteller
					
IMMOBILIENWIRTSCHAFT					
Sachgebiet: 60-4-1-3, Geplante Bauunterhaltung					
Unterschrift: Bauherr:			Unterschrift: Entwurfsverfasser:		
BAUHERR : Immobilienwirtschaft Stadt Essen Lindenallee 59 - 67, 45127 Essen					
BAUVORHABEN: Theodor-Heuss-Gymnasium Hauptstr. 148 45219 Essen Erstellen der notwendigen zweiten baulichen Rettungswegs und Anbau einer Stahltreppe					
Zeichnung:				Datum: 15.08.2025	
Grundriss 3. OG				Maßstab: 1:100	
GENEHMIGUNGSPLANUNG				Plan Nr. 04-04	

 $H/R = 0.41 \pm 0.19 (1.57m)$