


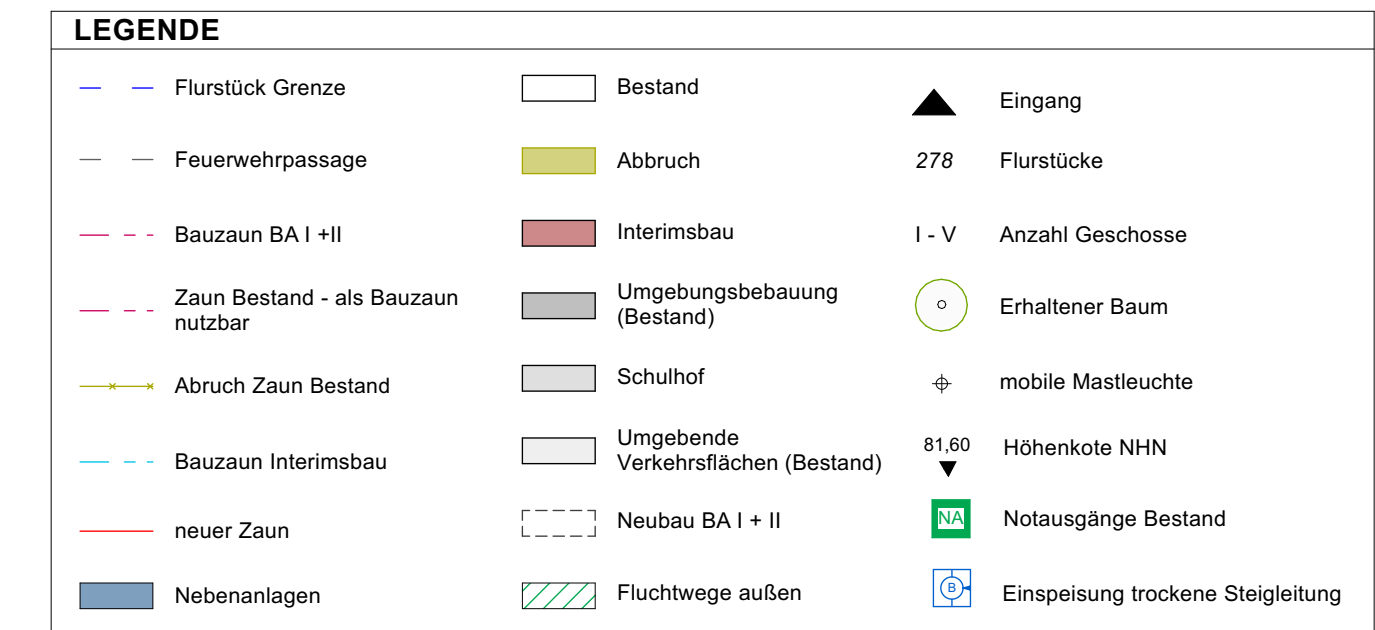

±0,00 = 81,88 m üNN
ALLE MAßE SIND AM BAU ZU PRÜFEN!
TÜR-, BRÜSTUNGS- UND STURZHÖHEN BEZIEHEN SICH AUF OK FFB!
Zusätzlich zu den Eintragungen im Plan ist das Brandschutzkonzept zu beachten!



FLG-3-ARC-IB-LP-LP-0004-0-C	ARC-IB-0004-0	C
PLANCODE	ERSTELLER / PLANNUMMER	INDEX

FLG - Frida-Levy Gesamtschule, Essen
Varnhorststraße 2 45127 Essen

Interim - Lageplan

Entwurf

ARCHITEKT / GENERALPLANER	FACHPLANER
---------------------------	------------

BAUHERR STADT ESSEN Stadt Essen Immobilienwirtschaft Lindenaallee 59-67 45127 Essen	FREIGABE
---	-----------------

		DATUM, UNTERSCHRIFT	
Maßstab: 1:200	Plangröße: 1.188 x 594	gezeichnet: IR, 31.10.2024 (Name/Vorname, Datum)	bearbeitet: IR, 06.07.2026 (Name/Vorname, Datum)