



Ansicht AA

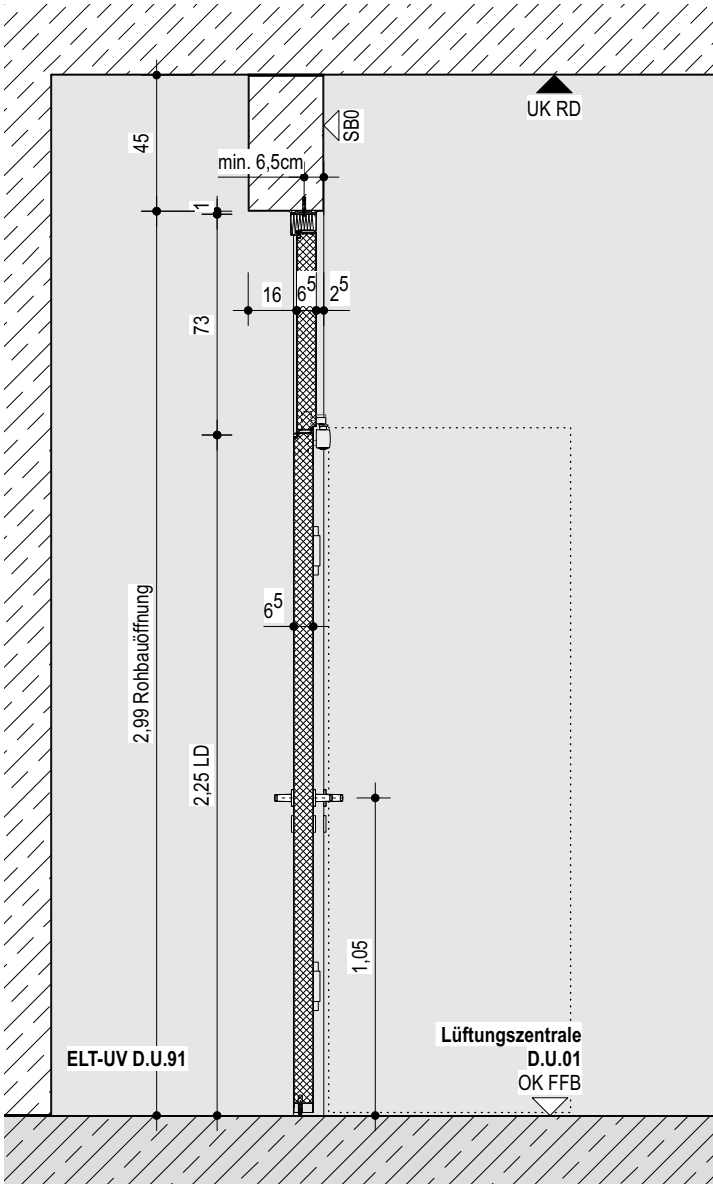

Schnitt BB

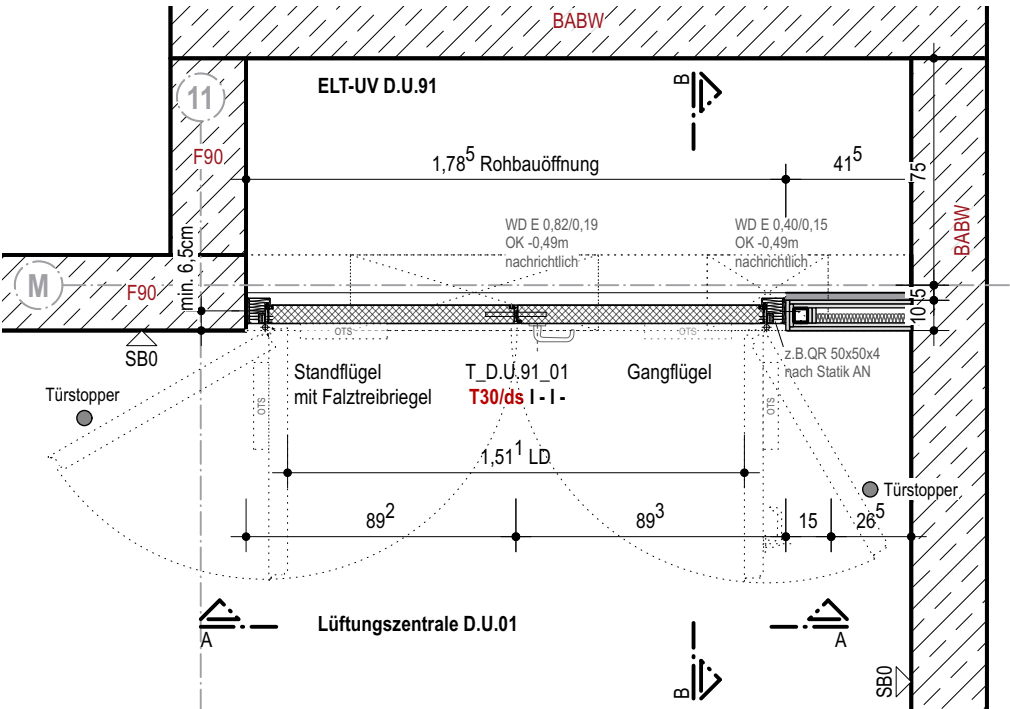

Grundriss

Stahlblechtür, Oberblende - T30

Türblatt:  
Einfachfalz

Zarge:  
Blockzarge | Dickfalz

**Befestigung:**  
unsichtbar | Schraubbefestigung  
**Einbau:**  
Stahlbetonwand | Befestigungsabstand zur Rohbaukante STB min. 65 mm |  
Zargenzwischenraum umlaufend ausdämmen mit nichtbrennbarer Dämmung |  
Rohbau-Anschlussfuge beidseitig umlaufend versiegelt

**Leitfabrikate:**  
Türschließer: OTS Bandseite | GEZE TS 5000 o.glw.  
Türdrücker: GF BS & BGS FSB 1268 o.glw. | SF Falztreibriegel  
Türstopper: Bodentürstopper

Für die übrigen Angaben siehe Türliste

	Stahlbeton
	Magerbeton
	Holz
	Mauerwerk
	Mörtel, Putz
	Betonfertigteil
	Trockenbauwand
	Installationswand
	Perimeterdämmung
	Dämmstoff   Baustoffklasse A1
	Dämmung hart   Baustoffklasse A1
	Dämmung weich   Baustoffklasse A1
	Leistungsgrenze
	Kabelführung
	Leistungsgrenze Trockenbau
	Leistungsgrenze Tischler
	Leistungsgrenze Fliesen
	Obentürschließer / integrierter Obentürschließer
	Wanddurchbruch nachrichtlich
	Estrichfugen

Dieser Plan gilt nur in Verbindung mit gesamter Werk- und Detailplanung.

Die fertigungstechnischen und bauphysikalisch bestimmenden Angaben zur Konstruktion und Funktion sind vom Unternehmer eigenverantwortlich nachzuprüfen, einschließlich der Maße mit den örtlichen Gegebenheiten auf der Baustelle.  
(Höhenangaben bezogen auf OKFF).

Die Angaben des Bodengutachtens, des Wärmeschutznachweises und des Schallschutznachweises sind verbindl. u. bei der Ausführung zu beachten und einzuhalten.

Nur von Architekt und Statiker freigegebene Pläne mit dem aktuellsten Index dürfen zur Ausführung verwendet werden.  
Alle Angaben sind mit den Statikplänen eigenverantwortlich zu vergleichen.  
Verlauf des Gebäudebaukörpers gemäß Plan und Absteckung Vermesser.  
Bei Unstimmigkeiten ist die Bauleitung umgehend zu verständigen und mit dem planenden und ausführenden Architekten sowie mit dem Statiker vor Ausführung abzustimmen.

B	10.12.25	Gumdriss gespiegelt (korrigiert)
A	27.08.24	Planerstellung

Nr.	Datum	Art der Änderung	Von
-----	-------	------------------	-----

PROJEKT

**Neubau Gesamtschule Altenessen-Süd**  
Erbslöhstrasse 45326 Essen

**BAUHERR**  
Immobilienwirtschaft der Stadt Essen  
Lindenallee 59-67  
45127 Essen

**ARCHITEKT**

PHASE

**Ausführung**

**DATUM** 27.08.25 **BEARBEITER**

**PLANGRÖSSE** DIN A3

**MASSSTAB** 1:25

**FREIGABE**

**INDEX** B **STAND** 10.12.25

**PLAN** GEA-ARC-LP5-DT-IT-0023-B

**PLANINHALT** Stahl IT-0023 (BT A-E)