

Stahlbeton

KS-Mauerwerk

GK-Wand

Systemwand

Bestand

Verblendmauerwerk

Wa.-Dämmung

Wanddurchbruch

Bodendurchbruch

Deckendurchbruch

Externe Dachbegrünung

Bodeneinlauf

Bodentank

Feuerfischer

Detailnummer

+0.00 Oberkante Fertignkonstruktion

+0.00 Oberkante Rohkonstruktion

+0.00 Unterante Fertignkonstruktion

+0.00 Unterante Rohkonstruktion

Rohdeckenversprung

Rohbodenversprung

Kanten über Schnittebene

OKFF +00.00 Oberkante Fertigflussboden

OKRB +00.00 Oberkante Rohboden

UKRD +00.00 Unterante Rohdecke

UKFD +00.00 Unterante Fertigdecke

T 0.01 Turmnummer

T 30 RS Brandschutzanforderung

Bodenbelagswechsel

Deckenbelagswechsel

Abbruch

LH Lichter Raumhöhe

AHD Abhangendecke

UZ Unterzug

RB Rohflusssboden

FF Fertigflusssboden

R Roh

F Fertig

UK Unterante

OK Oberkante

VK Vorderkante

BRH Brüstungshöhe fertig

UZD Unterzugdurchbruch

BD Bodendurchbruch

DD Deckendurchbruch

WS Wandschütz

WD Wanddurchbruch

RW Regenwasser

RR Regenfallrohr

HK Heizkörper

BE Bodeneinlauf

HT Haustechnik

RWA Rauch-Wärme-Abzug

AB Abluft

ZU Zuluft

VO Verdunkelung

BS Blendschutz

SB Sonnenschutzbehang

HK Heizkörper

ELT Elektrounterverteiler

LS Lichtschacht

Brandschutzeintragungen:

W Wandhydrant

BMZ Brandmeldeszentrale

BW Brandwand

T30 Tür mit F30 Brandschutzqualität

T90 Tür mit F90 Brandschutzqualität

ds-ss Tür dichtschießend, selbstschließend


RS Tür mit Rauchschutzqualität

F30 Bauteil mit F30 Brandschutzqualität

F90 Bauteil mit F90 Brandschutzqualität

A aus nichtbrennbaren Baustoffen

AB in wesentl. Teilen aus nichtbrennb. Baust.

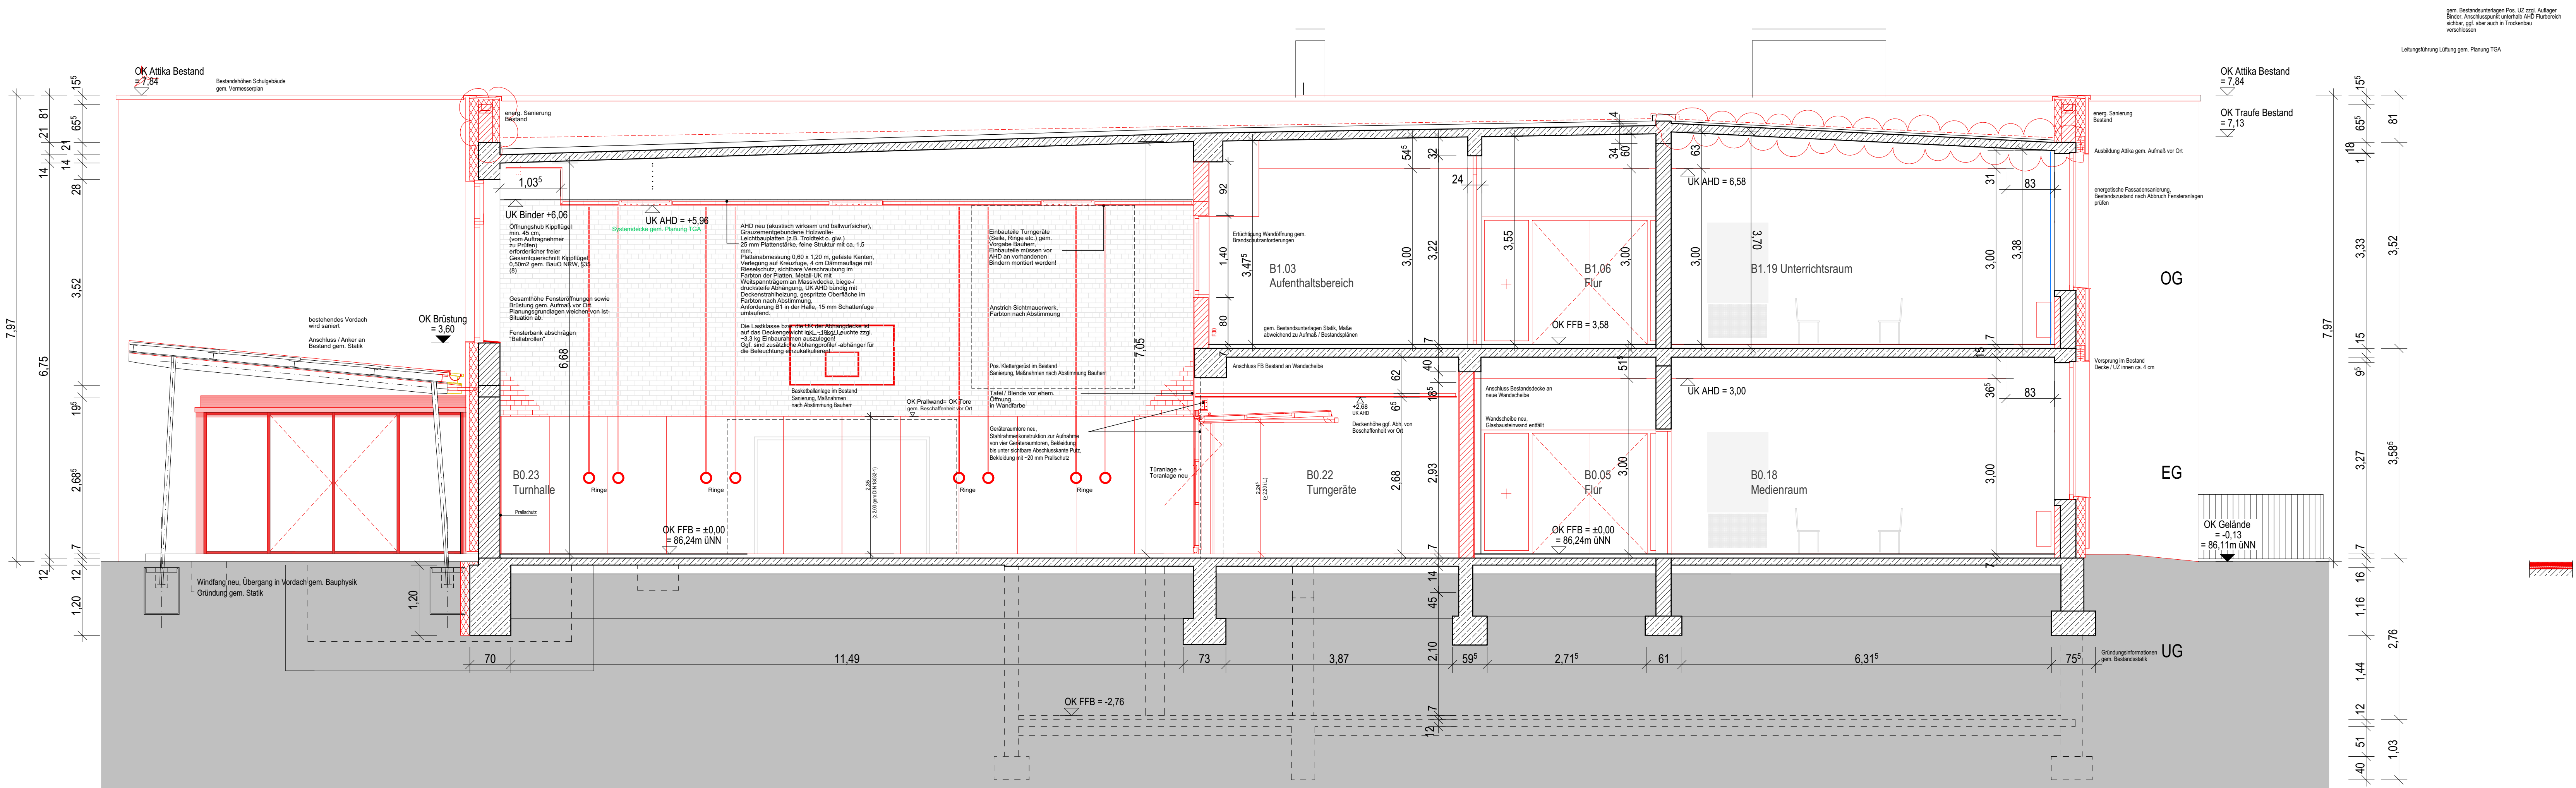

h		
g		
f		
e		
d		
c		
b		
a		
20.06.25	Anpassung Schnitt gem. Aufmaß und Absprachen	lg
-		
Datum	Index Änderung	Gez.

Stand 20.06.25

Erweiterung Altfriedschule

Frintroper Straße 432a, 45359 Essen

Auftraggeber: Stadt Essen
Immobilienwirtschaft
Lindendallee 59-67
45121 Essen

Architekt:

Fachingenieur:

Planbezeichnung:
Schnitt D-D, Turnhalle Bestand

Freigabe Bauherr:	Maßstab 1 : 50	Gez. st
Datum	Blattgröße A0 (1189 x 841)	Datum 24.05.2022
Freigabe Architekt:	Planungsphase: Ausführungsplanung	Plannummer: AR 5 S3
Datum		Index a