


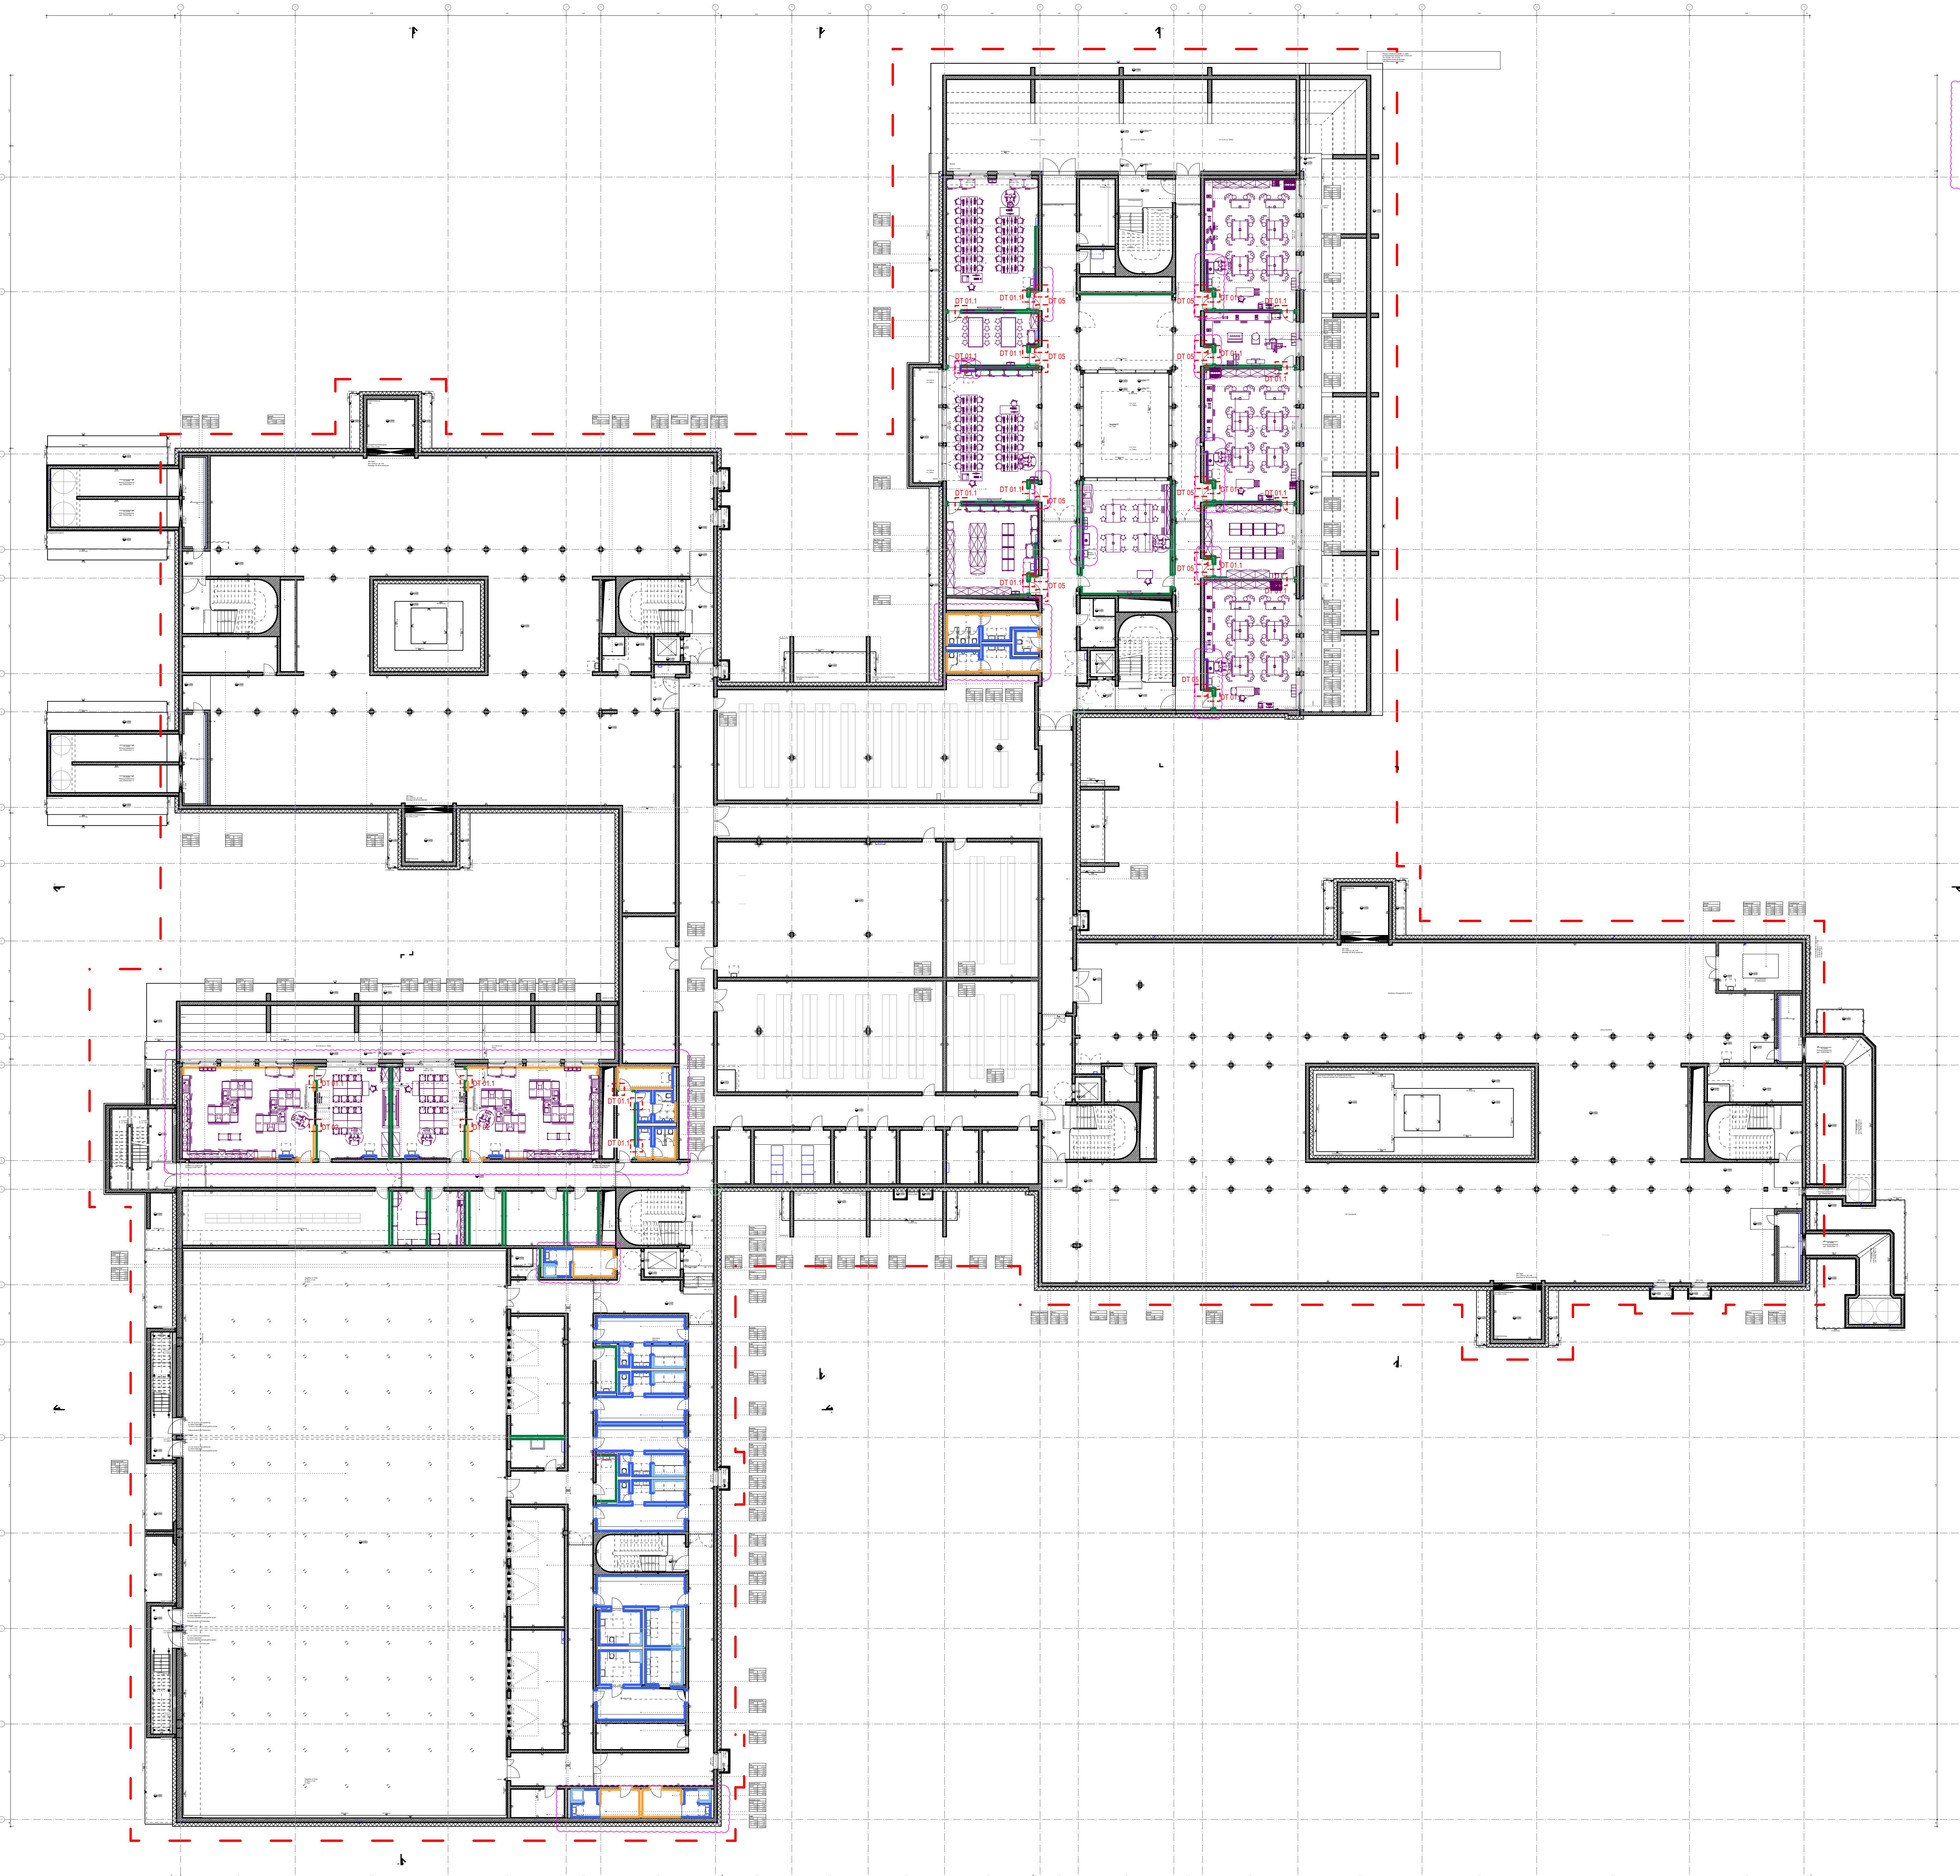

SOCKELLEISTEN

	Holz, aufgesetzt (Leistung Tischler)
	Holz, integriert (Leistung Tischler)
	Schutzschicht auf Holz (Leistung Tischler)
	Hohlkammersockelfläche + Wandfliese (Leistung Plattenleger) - vgl. DT-BO-0001 - 2.1
	Hohlkammersockelfläche ohne Wandfliese (Leistung Plattenleger) - vgl. DT-BO-0001 - 2.2
	Sockel aus Bodenfliese + Wandfliese (Leistung Plattenleger) - vgl. DT-BO-0212
	Wandfliese ohne Sockelfläche (Leistung Plattenleger) - vgl. DT-BO-0001 - 2.3
	DT 01 Sockelleisten Holz - Details n. DT-T1-0007

Hinweis: Sockellaufbau Prallwand in Prallwandplanung

LEGENDE:

	Stahlbeton		Dachbegrenzung extensiv
	WU-Beton		Kies
	Isokorb		Gewachsender Boden
	Holz		Verfüllung
	Mauerwerk		Holztafel
	Trockenbau-Installationswand		Mäanderblech
	Trockenbauwand mit Bekleidung		Mäanderblech, perforiert
	Perimeterdämmung		Sichtschutz Technik
	Dämmung hart		Putzträgerplatte
	Dämmung weich		WDVS
	Detailverweis		Aluminium eloxiert
	Bemessungsgrundwasserstand		Fassadenrinne angeschlossen
	Innenkante Verputz		Fassadenrinne als Traufstreifen
	Arbeitsraum umlaufend 1,20 m		Brandsperrleiste, Stahlwinkel

Raumstempel:	Türstempel:	
<table><tr><th>Nummer</th><th>Fläche</th></tr><tr><td>100</td><td>100</td></tr><tr><td>101</td><td>101</td></tr><tr><td>102</td><td>102</td></tr><tr><td>103</td><td>103</td></tr><tr><td>104</td><td>104</td></tr><tr><td>105</td><td>105</td></tr><tr><td>106</td><td>106</td></tr><tr><td>107</td><td>107</td></tr><tr><td>108</td><td>108</td></tr><tr><td>109</td><td>109</td></tr><tr><td>110</td><td>110</td></tr><tr><td>111</td><td>111</td></tr><tr><td>112</td><td>112</td></tr><tr><td>113</td><td>113</td></tr><tr><td>114</td><td>114</td></tr><tr><td>115</td><td>115</td></tr><tr><td>116</td><td>116</td></tr><tr><td>117</td><td>117</td></tr><tr><td>118</td><td>118</td></tr><tr><td>119</td><td>119</td></tr><tr><td>120</td><td>120</td></tr></table>	Nummer	Fläche	100	100	101	101	102	102	103	103	104	104	105	105	106	106	107	107	108	108	109	109	110	110	111	111	112	112	113	113	114	114	115	115	116	116	117	117	118	118	119	119	120	120	<table><tr><th>Türnummer</th><th>Brand</th><th>Schalt</th><th>Sonderanf.</th></tr><tr><td>100</td><td>100</td><td>100</td><td>100</td></tr><tr><td>101</td><td>101</td><td>101</td><td>101</td></tr><tr><td>102</td><td>102</td><td>102</td><td>102</td></tr><tr><td>103</td><td>103</td><td>103</td><td>103</td></tr><tr><td>104</td><td>104</td><td>104</td><td>104</td></tr><tr><td>105</td><td>105</td><td>105</td><td>105</td></tr><tr><td>106</td><td>106</td><td>106</td><td>106</td></tr><tr><td>107</td><td>107</td><td>107</td><td>107</td></tr><tr><td>108</td><td>108</td><td>108</td><td>108</td></tr><tr><td>109</td><td>109</td><td>109</td><td>109</td></tr><tr><td>110</td><td>110</td><td>110</td><td>110</td></tr><tr><td>111</td><td>111</td><td>111</td><td>111</td></tr><tr><td>112</td><td>112</td><td>112</td><td>112</td></tr><tr><td>113</td><td>113</td><td>113</td><td>113</td></tr><tr><td>114</td><td>114</td><td>114</td><td>114</td></tr><tr><td>115</td><td>115</td><td>115</td><td>115</td></tr><tr><td>116</td><td>116</td><td>116</td><td>116</td></tr><tr><td>117</td><td>117</td><td>117</td><td>117</td></tr><tr><td>118</td><td>118</td><td>118</td><td>118</td></tr><tr><td>119</td><td>119</td><td>119</td><td>119</td></tr><tr><td>120</td><td>120</td><td>120</td><td>120</td></tr></table>	Türnummer	Brand	Schalt	Sonderanf.	100	100	100	100	101	101	101	101	102	102	102	102	103	103	103	103	104	104	104	104	105	105	105	105	106	106	106	106	107	107	107	107	108	108	108	108	109	109	109	109	110	110	110	110	111	111	111	111	112	112	112	112	113	113	113	113	114	114	114	114	115	115	115	115	116	116	116	116	117	117	117	117	118	118	118	118	119	119	119	119	120	120	120	120
Nummer	Fläche	
100	100	
101	101	
102	102	
103	103	
104	104	
105	105	
106	106	
107	107	
108	108	
109	109	
110	110	
111	111	
112	112	
113	113	
114	114	
115	115	
116	116	
117	117	
118	118	
119	119	
120	120	
Türnummer	Brand	Schalt	Sonderanf.	
100	100	100	100	
101	101	101	101	
102	102	102	102	
103	103	103	103	
104	104	104	104	
105	105	105	105	
106	106	106	106	
107	107	107	107	
108	108	108	108	
109	109	109	109	
110	110	110	110	
111	111	111	111	
112	112	112	112	
113	113	113	113	
114	114	114	114	
115	115	115	115	
116	116	116	116	
117	117	117	117	
118	118	118	118	
119	119	119	119	
120	120	120	120	

OK	Oberkante
OK TE	Oberkante Tür/Element
UK	Unterseite
UK TE	Unterseite Tür/Element
VK	Vorderkante
UZ	Überzug
UZ	Überzug
BP	Bodenplatte
RB	Rohboden
RD	Rohdecke
FB	Fertigboden
FD	Fertigdecke
AHD	Abhangende
SSP	Stoßverklebung
SSP	Stoßverklebung
BRH	Brüstungshöhe fertig u. OKFB
BRH	Brüstungshöhe fertig u. OKFB
LDM	Lichtes Durchgangsmaß
LH	Lichte Höhe
OL	Oberlicht
RO	Revisionsöffnung
BK	Bodenkanal
gl DA	gleitender Deckenanschluss ≥ 10 mm 20 mm (vgl. Berechnung Statik)
XX/4B	Schallschutzanforderung n. A. Bauphysik
T	Innenr
AT	Außenr
BAW	Bauwerk
BW	Brandwand
F 90	Feuerschutz-Wand (Verglasung (Minuten))
T 30	Feuerschutz-Tür (Minuten)
ds	dicht- und selbstschließende Tür
RS	Rauchschutur
ISO	In Betrieb offen
G	Gitter in Türblatt
U	Unterschnitt Türblatt
P	Perforierung Oberleiste
BMZ	Brandmeldezentrale
FWB	Feuerwehreinleitfalle
NAB	Nachschub
NRWG	Nachschub
RA	Rauchabzug
WVB	Wasserversorgungsbox
DV	Deckventilator, n.A. TGA
ELA	Elektroakustische Anlage
HK	Heizkörper
HKV	Heizkörper, n.A. TGA
LG	Luftüberströmung
NSHVT	Niederspannung Hauptverteiler
RA	Rohrtrasse
RS	Rohrtrasse
RLT	Raumlufttechnik
Si-Be	Sicherheitsbeleuchtung
SL-S	Strangentführung-S, n.A. TGA

Wandqualitäten:	Bodenqualitäten:	Deckenqualitäten:
(ak) akustisch wirksam	BWS Betonwerkstein	(ak) akustisch wirksam
A Anstrich	F Fliesen	AHD-H Abhangende, Hygiene (ak)
F Fliesen	K Kautschuck	DS-HW Deckenregel HWLP (ak)
G Glas	L Linoleum	DS-SP (ak) Dreischichtplatte, perforiert
H Holzbeplankung	L-SP Linoleum (Sportboden)	OK OK
HPL HPL-Plattenbeplankung	SB-B Beton + Beschichtung	OK OK Nass- und Feuchträume
P Putz	SB-BK Beton + Beschichtung	OK OK Holzwerkstoffbauteile
PW-H Porenbeton-Holz	SLZ Sauberlaufzone	SM (ak) SM + Dämmung + Vlies
Q2-A Q2 mit Dämmungsanstrich		SM (v) SM + Vlies (ak)
SB0 Beton sichtbar - ohne Sichtqualität		SB0 Beton sichtbar - ohne Sichtqualität
SB1 Sichtbeton - Klasse 1		SB1 Sichtbeton - Klasse 1
SB3 Sichtbeton - Klasse 3		SB3 Sichtbeton - Klasse 3
SB3-M Sichtbeton - Klasse 3 mit Mäntzschalung		

Baustoffanforderungen sind gem. DIN 18202 einzuhalten
Heizkreisverläufe nach Angabe TGA
Dachaufbauten und Außenanlagen nachrichtlich
alle Höhenangaben werden in absoluten Höhen angegeben
Im Bereich von Rippenansichten ist eine Befestigung nur im Bereich der StB-Platten zwischen den Rippen möglich
Angaben zur Lüftung sind gem. TGA
Planung gilt nur Verbindung mit der Ausführungsplanung der jeweiligen Fachplanung

Dieser Plan gilt nur in Verbindung mit gesamter Werk- und Detailplanung.
Pläne im Maßstab 1:200 dienen nur der Übersicht und als Ergänzung zur verbindlichen Werk- und Detailplanung.
Die fertigungsrechtlichen und bauphysikalischen Bestimmungen der Konstruktion und Funktion sind vom Unternehmer eigenverantwortlich nachzutragen, einschließlich der Maße mit den örtlichen Gegebenheiten auf der Baustelle (Höhenangaben bezogen auf OKFB).
Die Angaben des Bodengleichens, des Wärmeschutznachweises und des Schallschutznachweises sind verbindl. u. bei der Ausführung zu beachten und einzuhalten.
Nur von Architekt und Statiker freigegebene Pläne sind mit dem statischen Index dürfen zur Ausführung verwendet werden.
Alle Angaben sind mit den Statikplänen eigenverantwortlich zu vergleichen.
Verlauf des Gebäudekörpers gemäß Plan und Abdeckung Vermesser.
Bei Unstimmigkeiten ist die Bauleitung umgehend zu verständigen und mit dem planenden und ausführenden Architekten sowie mit dem Statiker vor Ausführung abzustimmen.

B	31.03.26	Planfortschreibung		
A	02.03.26	Planerstellung		

NR.	DATUM	ART DER ÄNDERUNG	VON	
PROJEKT				
Neubau Gesamtschule Altenessen-Süd				
Erfoltsstraße 3 45226 Essen				
HAUPTVERANTWORTLICHER				
Immobilienwirtschaft der Stadt Essen				
Lindenallee 59-67 45127 Essen				
ARCHITECT				
FLUR				
FLURSTOCK NR.				
217.1.1.				
501				
502				
503.1.1.				
STADT ESSEN				
PROJEKT				
Neubau Gesamtschule Altenessen-Süd				
Erfoltsstraße 3 45226 Essen				
HAUPTVERANTWORTLICHER				
Immobilienwirtschaft der Stadt Essen				
Lindenallee 59-67 45127 Essen				
ARCHITECT				
FLUR				
FLURSTOCK NR.				