


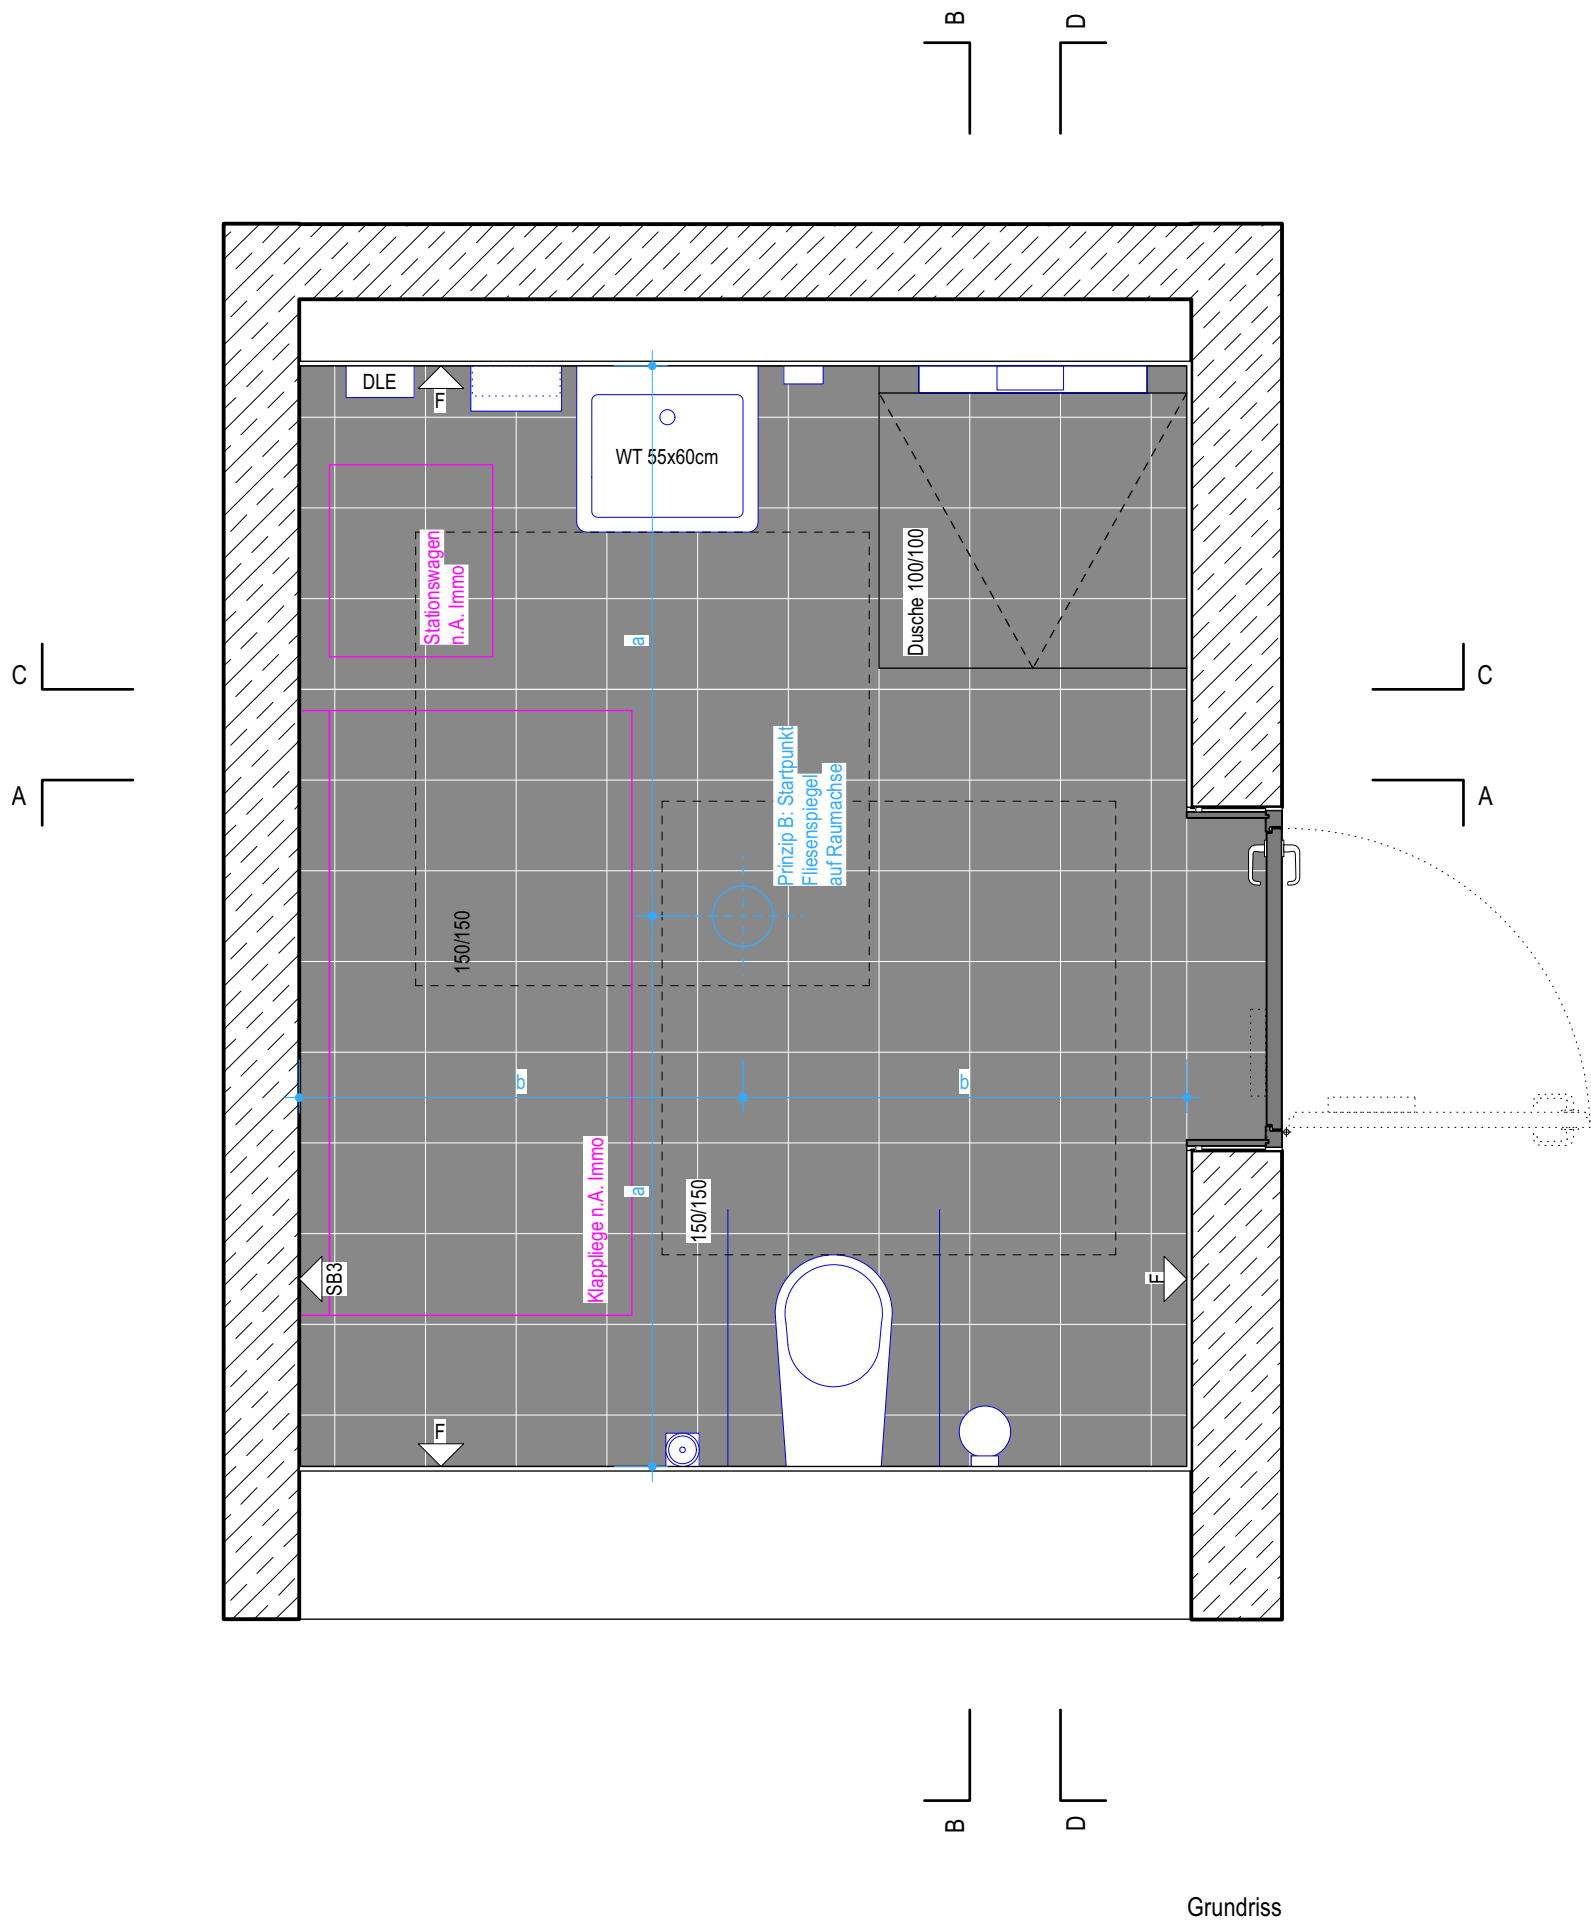

Grundriss

Prinzip B
Fliesenpiegel Boden
Startpunkt: Fliesen auf Raumachse

Fliesenpiegel Wand
Die Fugen der Bodenfliesen sind in den Wandfliesen aufzunehmen.
Räume mit AHD: OK Fliese = UK AHD +5cm (Verlegerichtung von unten nach oben)
Räume ohne AHD: OK Fliese = OK Türleibung gem. Türhöhenbemaßung Werkplanung (Verlegerichtung von oben nach unten)


Wandspiegel Barrierefrei
60x100cm, d=4-5mm, Kanten umlaufend geschliffen und poliert
flächenbündig eingelassen
Befestigung mittels Spiegelkleber auf Untergrund UK 0,9m ab OKFF

Wandspiegel
Durchmesser 50cm, d=4mm, Kanten umlaufend geschliffen und poliert
Befestigung mittels Spiegelkleber auf Untergrund zwei zusätzliche Klammern im unteren Bereich UK 1,25m ab OKFF


Hinweis: Die angegebenen Maße sind Planungsmaße, diese sind vor Ort nochmals auszumessen.

Hinweis: Die angegebenen Maße sind Planungsmaße, diese sind vor Ort nochmals auszumessen.


Pflegebad (barrierefrei)
Bau teil B EG-2.OG

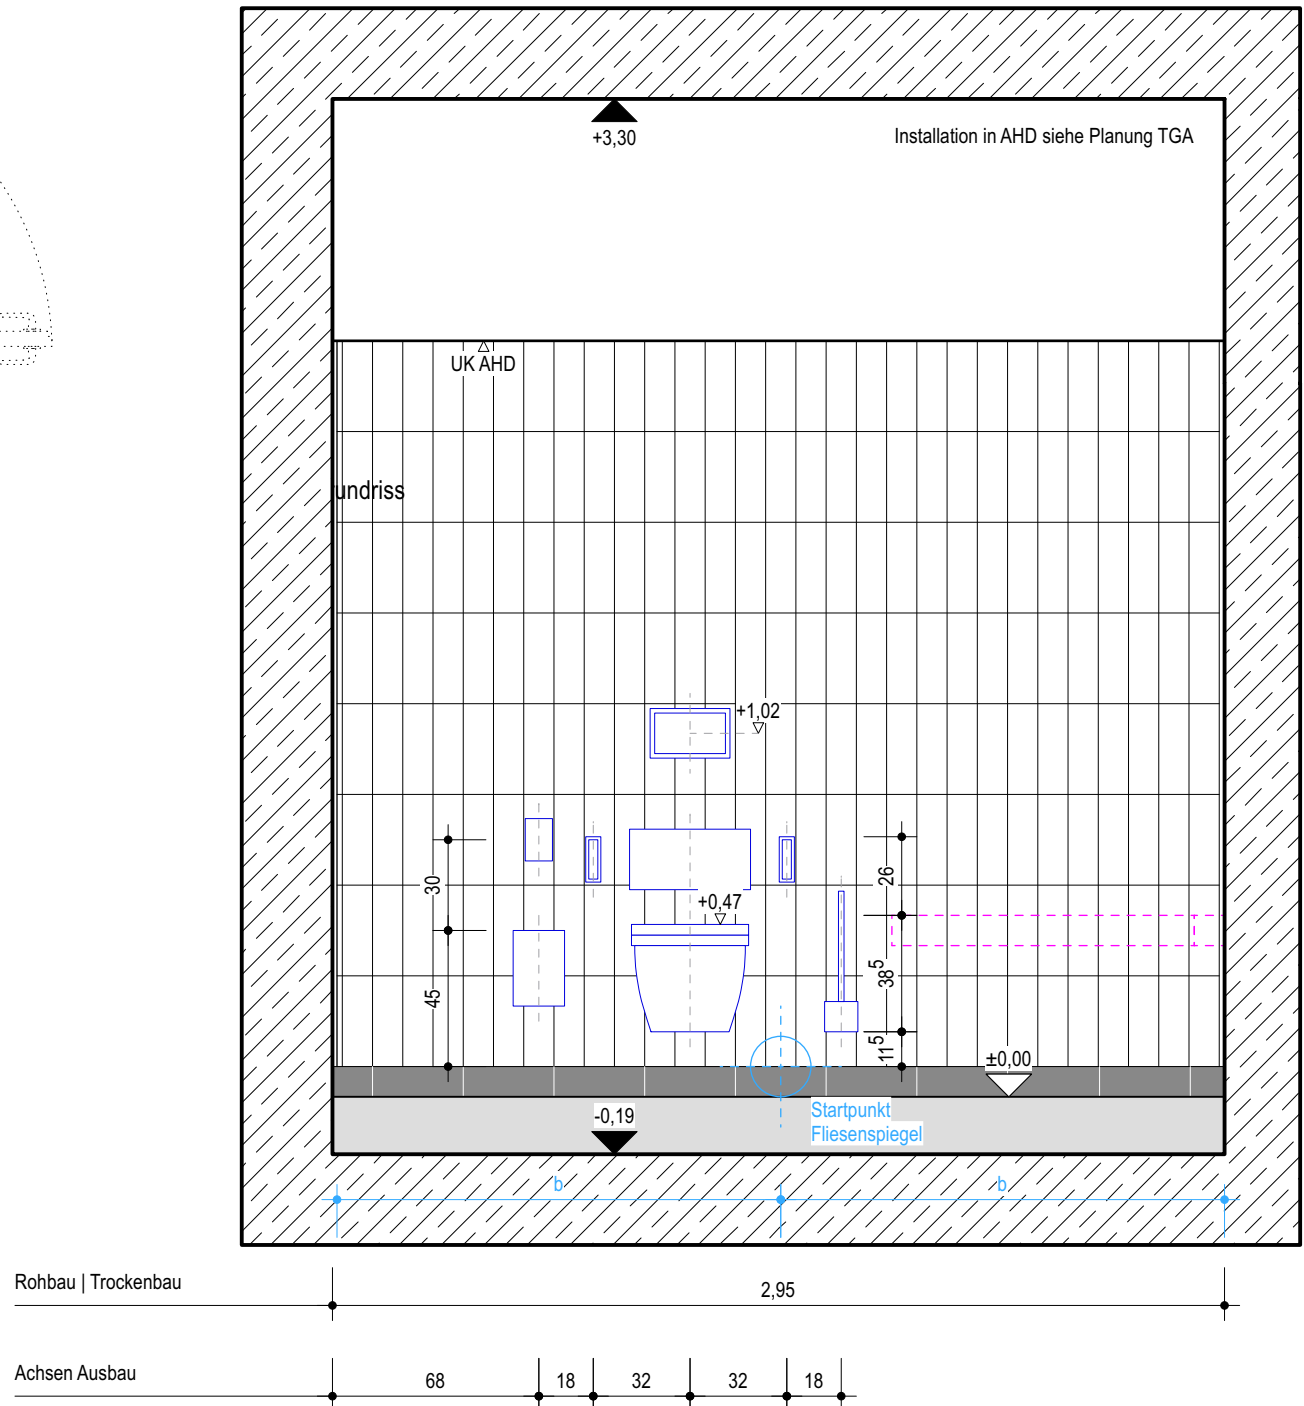


Schnitt A-A

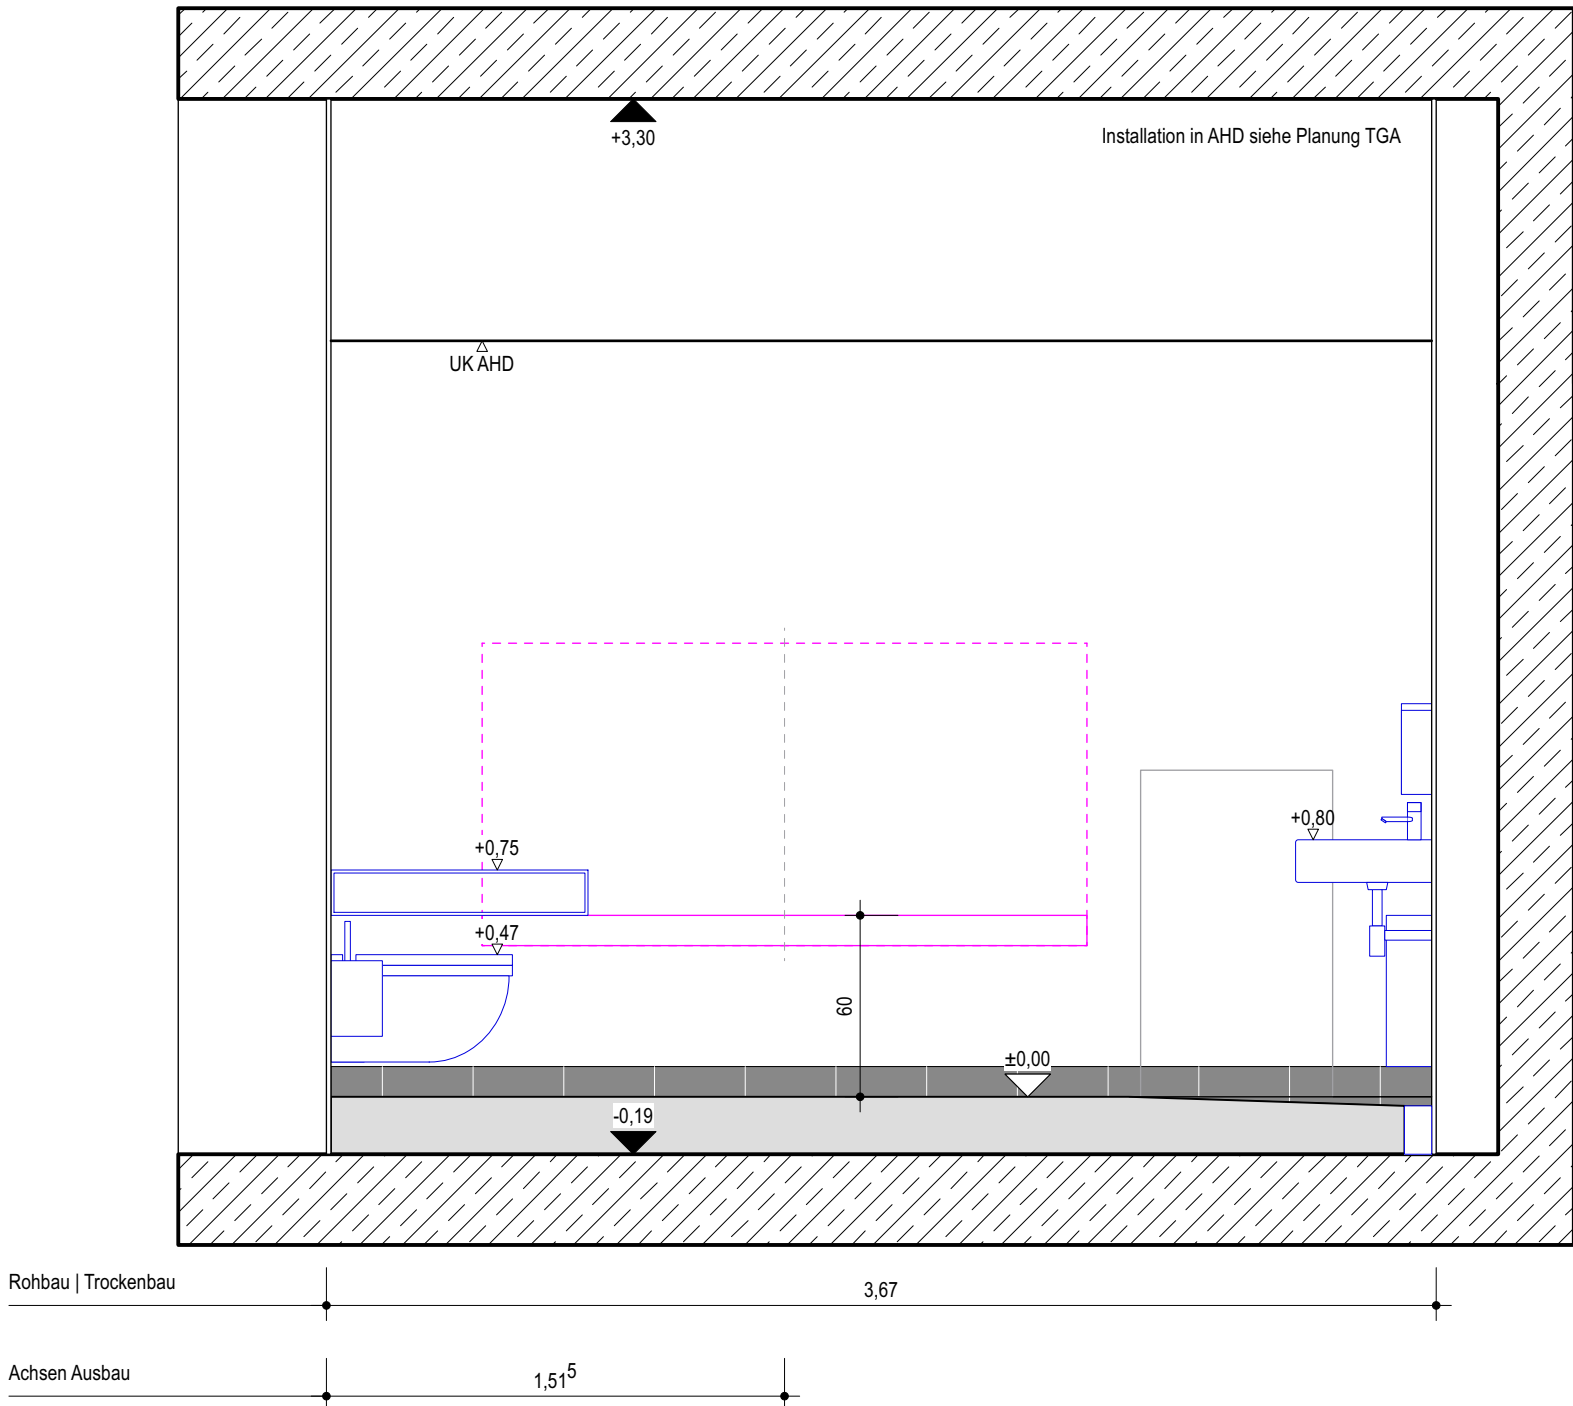

Schnitt B-B

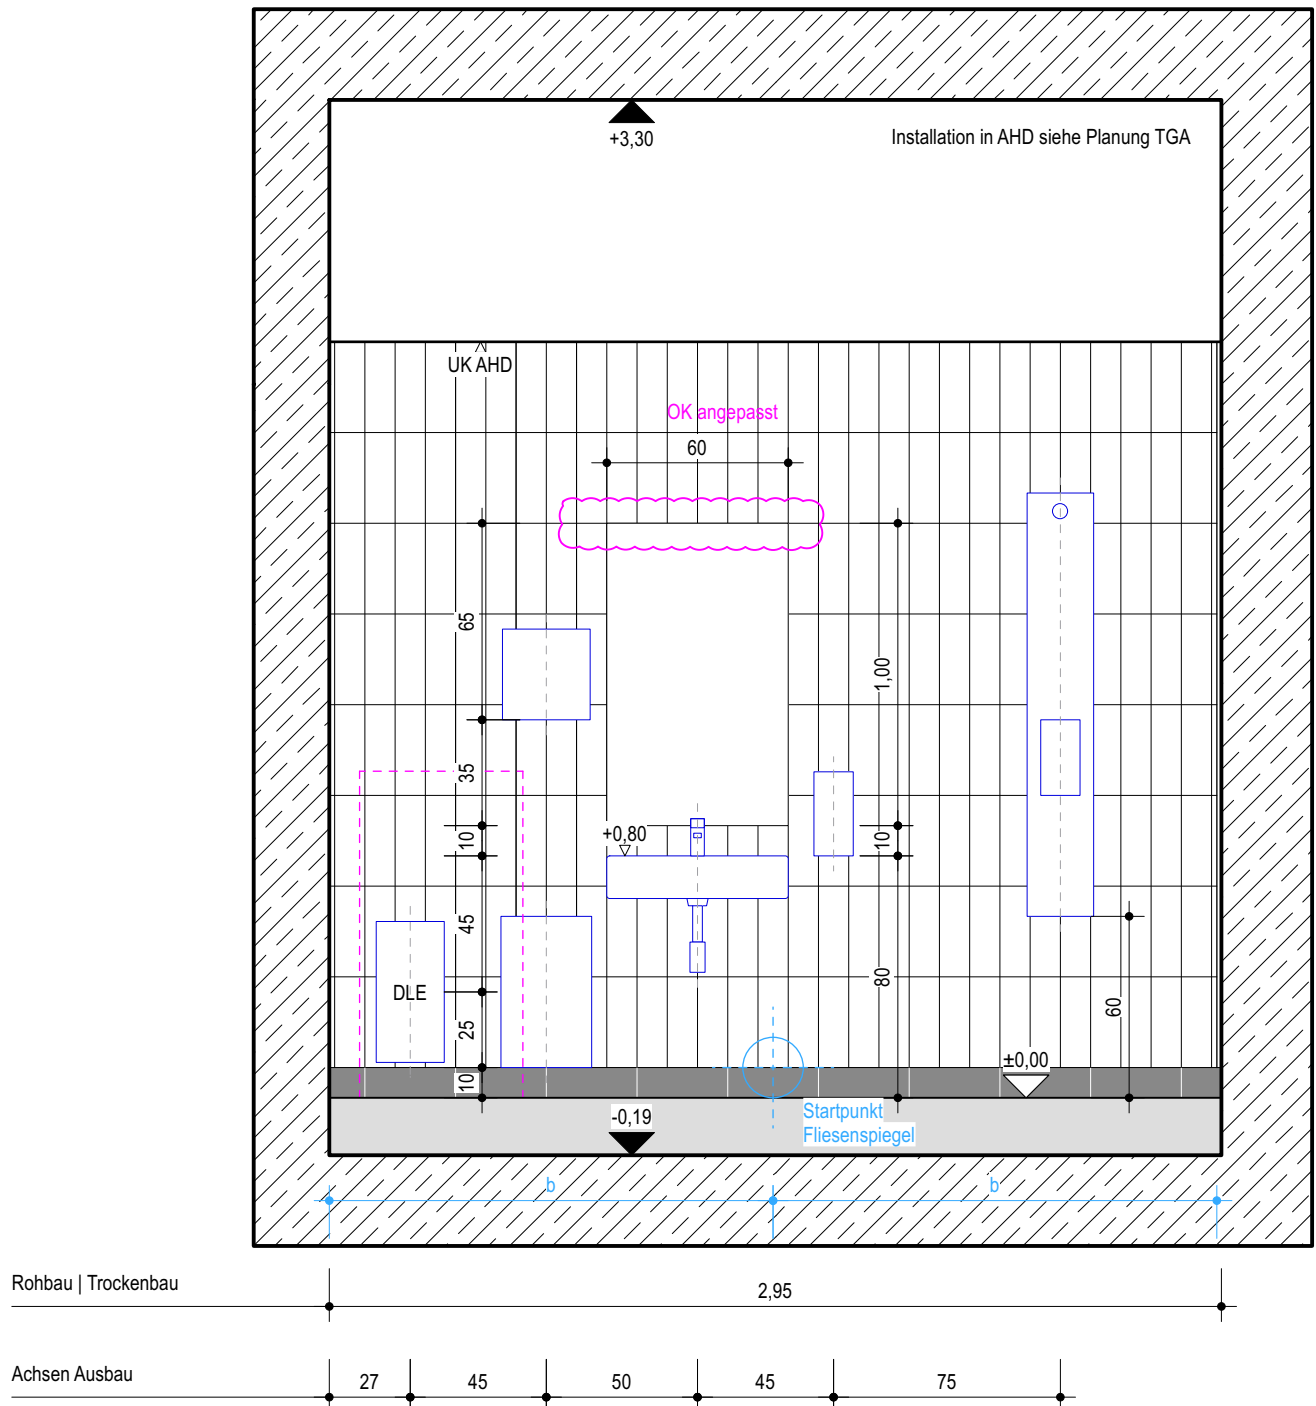

Schnitt C-C

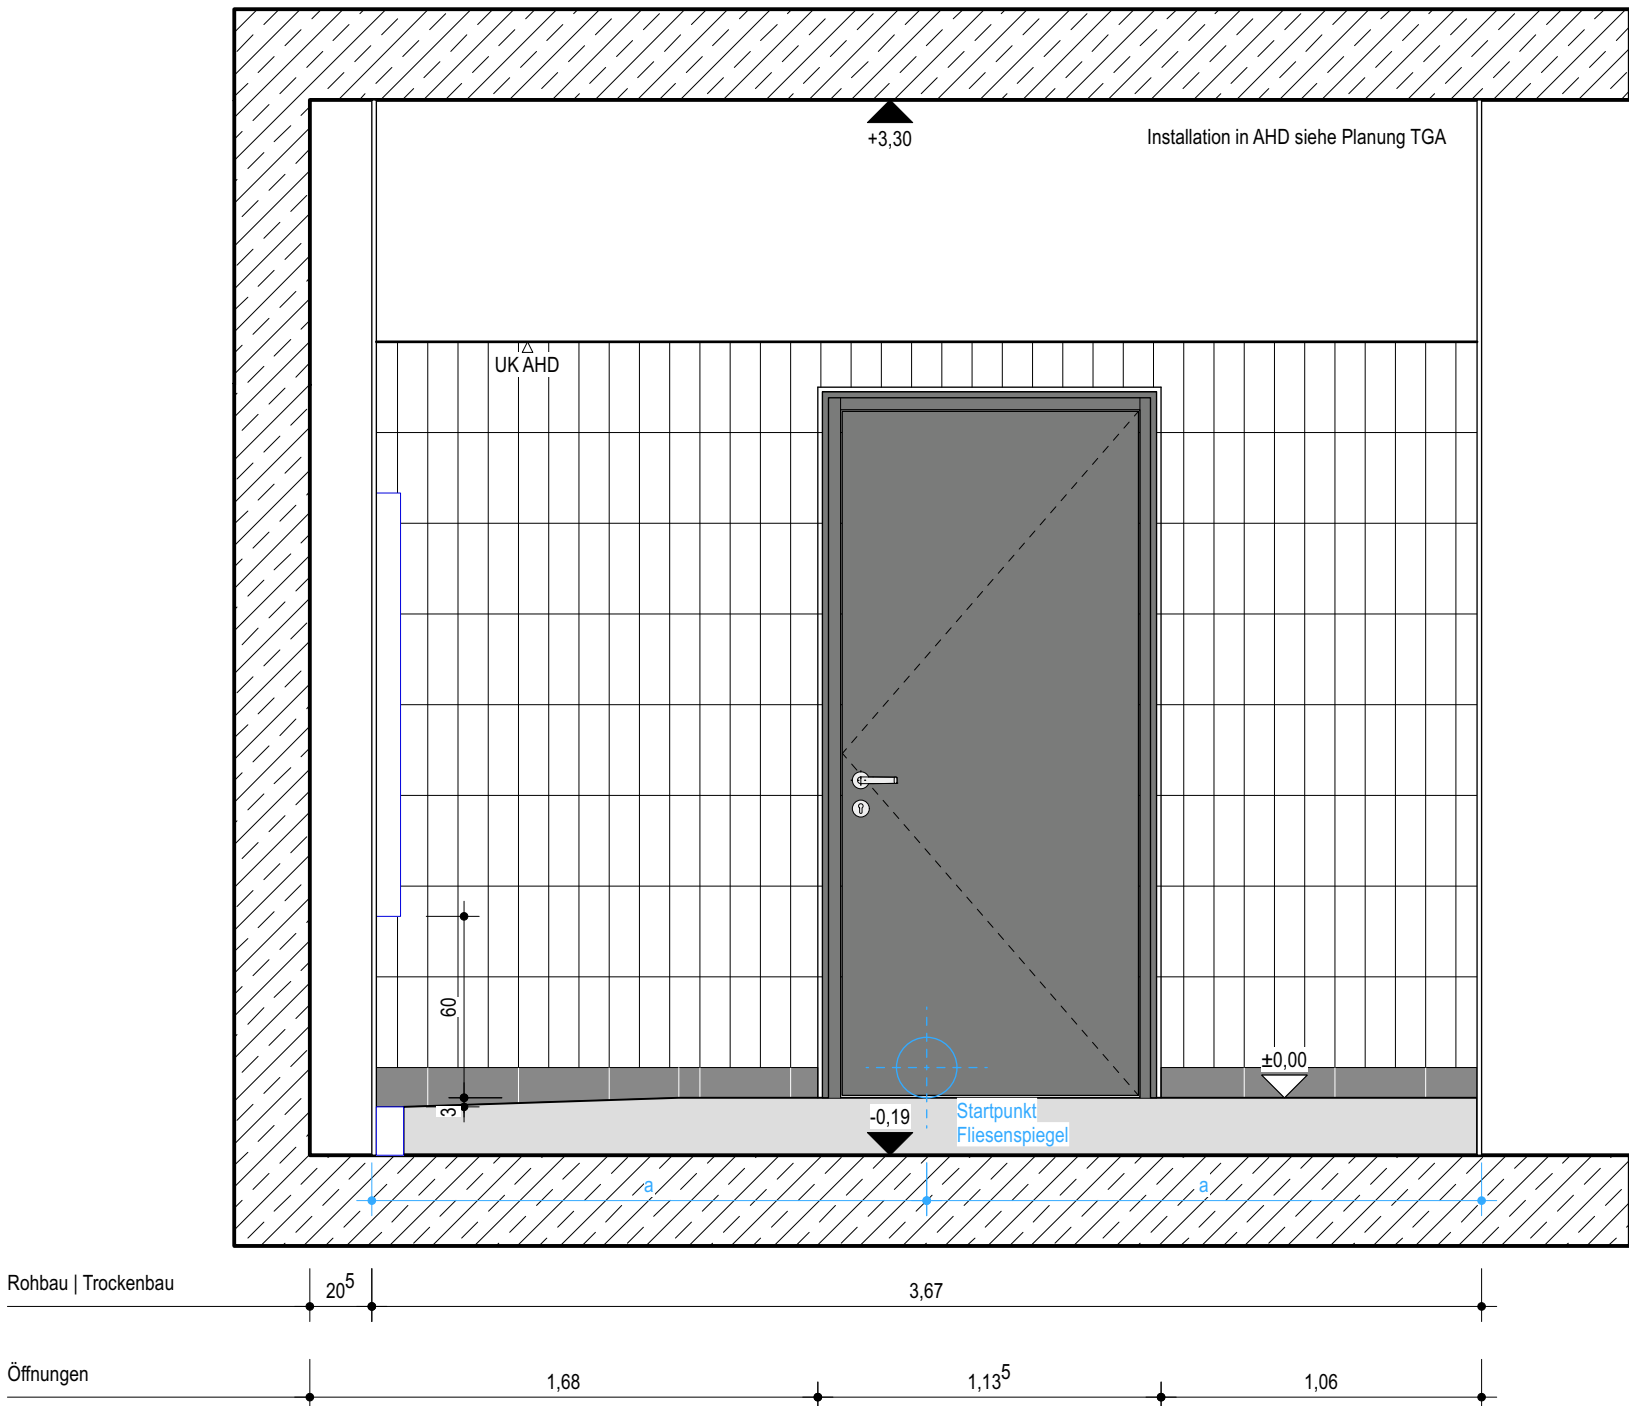

Schnitt D-D

- Stahlbeton
- WU-Beton
- Magerbeton
- Holz
- Mauwerk
- Mörtel, Putz
- Betonfertigteil
- Trockenbauwand
- Installationswand
- Perimeterdämmung
- Dämmstoff | Baustoffklasse A1
- Dämmung hart | Baustoffklasse A1
- Dämmung weich | Baustoffklasse A1
- Leistungsgrenze
- Leistung außerhalb Objektplanung

Dieser Plan gilt nur in Verbindung mit gesamter Werk- und Detailplanung.
Pläne im Maßstab 1:200 dienen nur der Übersicht und als Ergänzung zur verbindlichen Werk- und Detailplanung.

Die fertigungstechnischen und bauphysikalisch bestimmenden Angaben zur Konstruktion und Funktion sind vom Unternehmer eigenverantwortlich nachzuprüfen, einschließlich der Maße mit den örtlichen Gegebenheiten auf der Baustelle. (Höhenangaben bezogen auf OKFF).
Die Angaben des Bodengutachtens, des Wärmeschutznachweises und des Schallschutznachweises sind verbindl. u. bei der Ausführung zu beachten und einzuhalten.

Nur von Architekt und Statiker freigegebene Pläne mit dem aktuellsten Index dürfen zur Ausführung verwendet werden.
Alle Angaben sind mit den Statikerplänen eigenverantwortlich zu vergleichen.
Verlauf des Gebäudebaukörpers gemäß Plan und Absteckung Vermesser.
Bei Unstimmigkeiten ist die Bauleitung umgehend zu verständigen und mit dem planenden und ausführenden Architekten sowie mit dem Statiker vor Ausführung abzustimmen.

C	29.05.26	Planfortschreibung
B	31.03.26	Planfortschreibung
A	13.03.26	Planerstellung

NR.	DATUM	ART DER ÄNDERUNG	VON
-----	-------	------------------	-----

PROJEKT Neubau Gesamtschule Altenessen-Süd Ersblöthstrasse 45326 Essen			
BAUHERR Immobilienwirtschaft der Stadt Essen Lindennallee 59-67 45127 Essen		FLUR FLURSTÜCK NR.: 217 I.T. 501 502 503 I.T.	
ARCHITEKT			

		+/- 0.00 = 60.00 ü.NN.	

GENERALPLANUNG	TRAGWERKPLANUNG	BAUPHYSIK	
GEBÄUDETECHNIK	BRANDSCHUTZ	LANDSCHAFTSPLANUNG	
PLANUNGSPHASE			
Ausführungsplanung		DATUM	13.03.26
PLAN-NR.		INDEX	C
BLATTGRÖSSE		DIN A1	STAND
MAßSTAB		1:25	29.05.26
PLANNWALT		BEARBEITER	
GEA-ARC-LP5-DT-BO-0202-C		UNTERSCHRIFT BAUHERR	
Flieseneinteilung Pflegebad			
Die Pläne bzw. deren Inhalt, bleiben geistiges Eigentum des Architekten und dürfen nur absprachegemäß und im Sinne des Architekten verwendet werden; insbesondere dürfen die Planunterlagen ohne vorherige schriftliche Genehmigung des Architekten nicht vervielfältigt oder Dritten zugänglich gemacht werden. Nutzungsbezugnisse betreffend Urheberrechtlich geschützte Leistungen stehen dem Auftraggeber erst mit Eintritt des Projekterfolges zu.		UNTERSCHRIFT ARCHITEKT	