


Treppenkerne
Bauteilübergreifend

Bodenbelag
Betonwerksteinplatten siehe Details GEA-ARC-LP5-DT-BO-0311 bis -0314
Verlegeart: wilder Verband
Plattengrößen: 30x60cm, 40x60cm, 60x60cm
Fugenbreite: 3mm

Treppenstufen, Stufenmarkierung
siehe Detail GEA-ARC-LP5-DT-TR-0005

Bodenindikatoren
Edelstahl, Noppen Durchmesser ca. 3cm, aufgesetzt, Abmessung: Breite=60cm, Länge=Treppenbreite
gilt analog für alle Treppen mit Betonwerksteinbelag

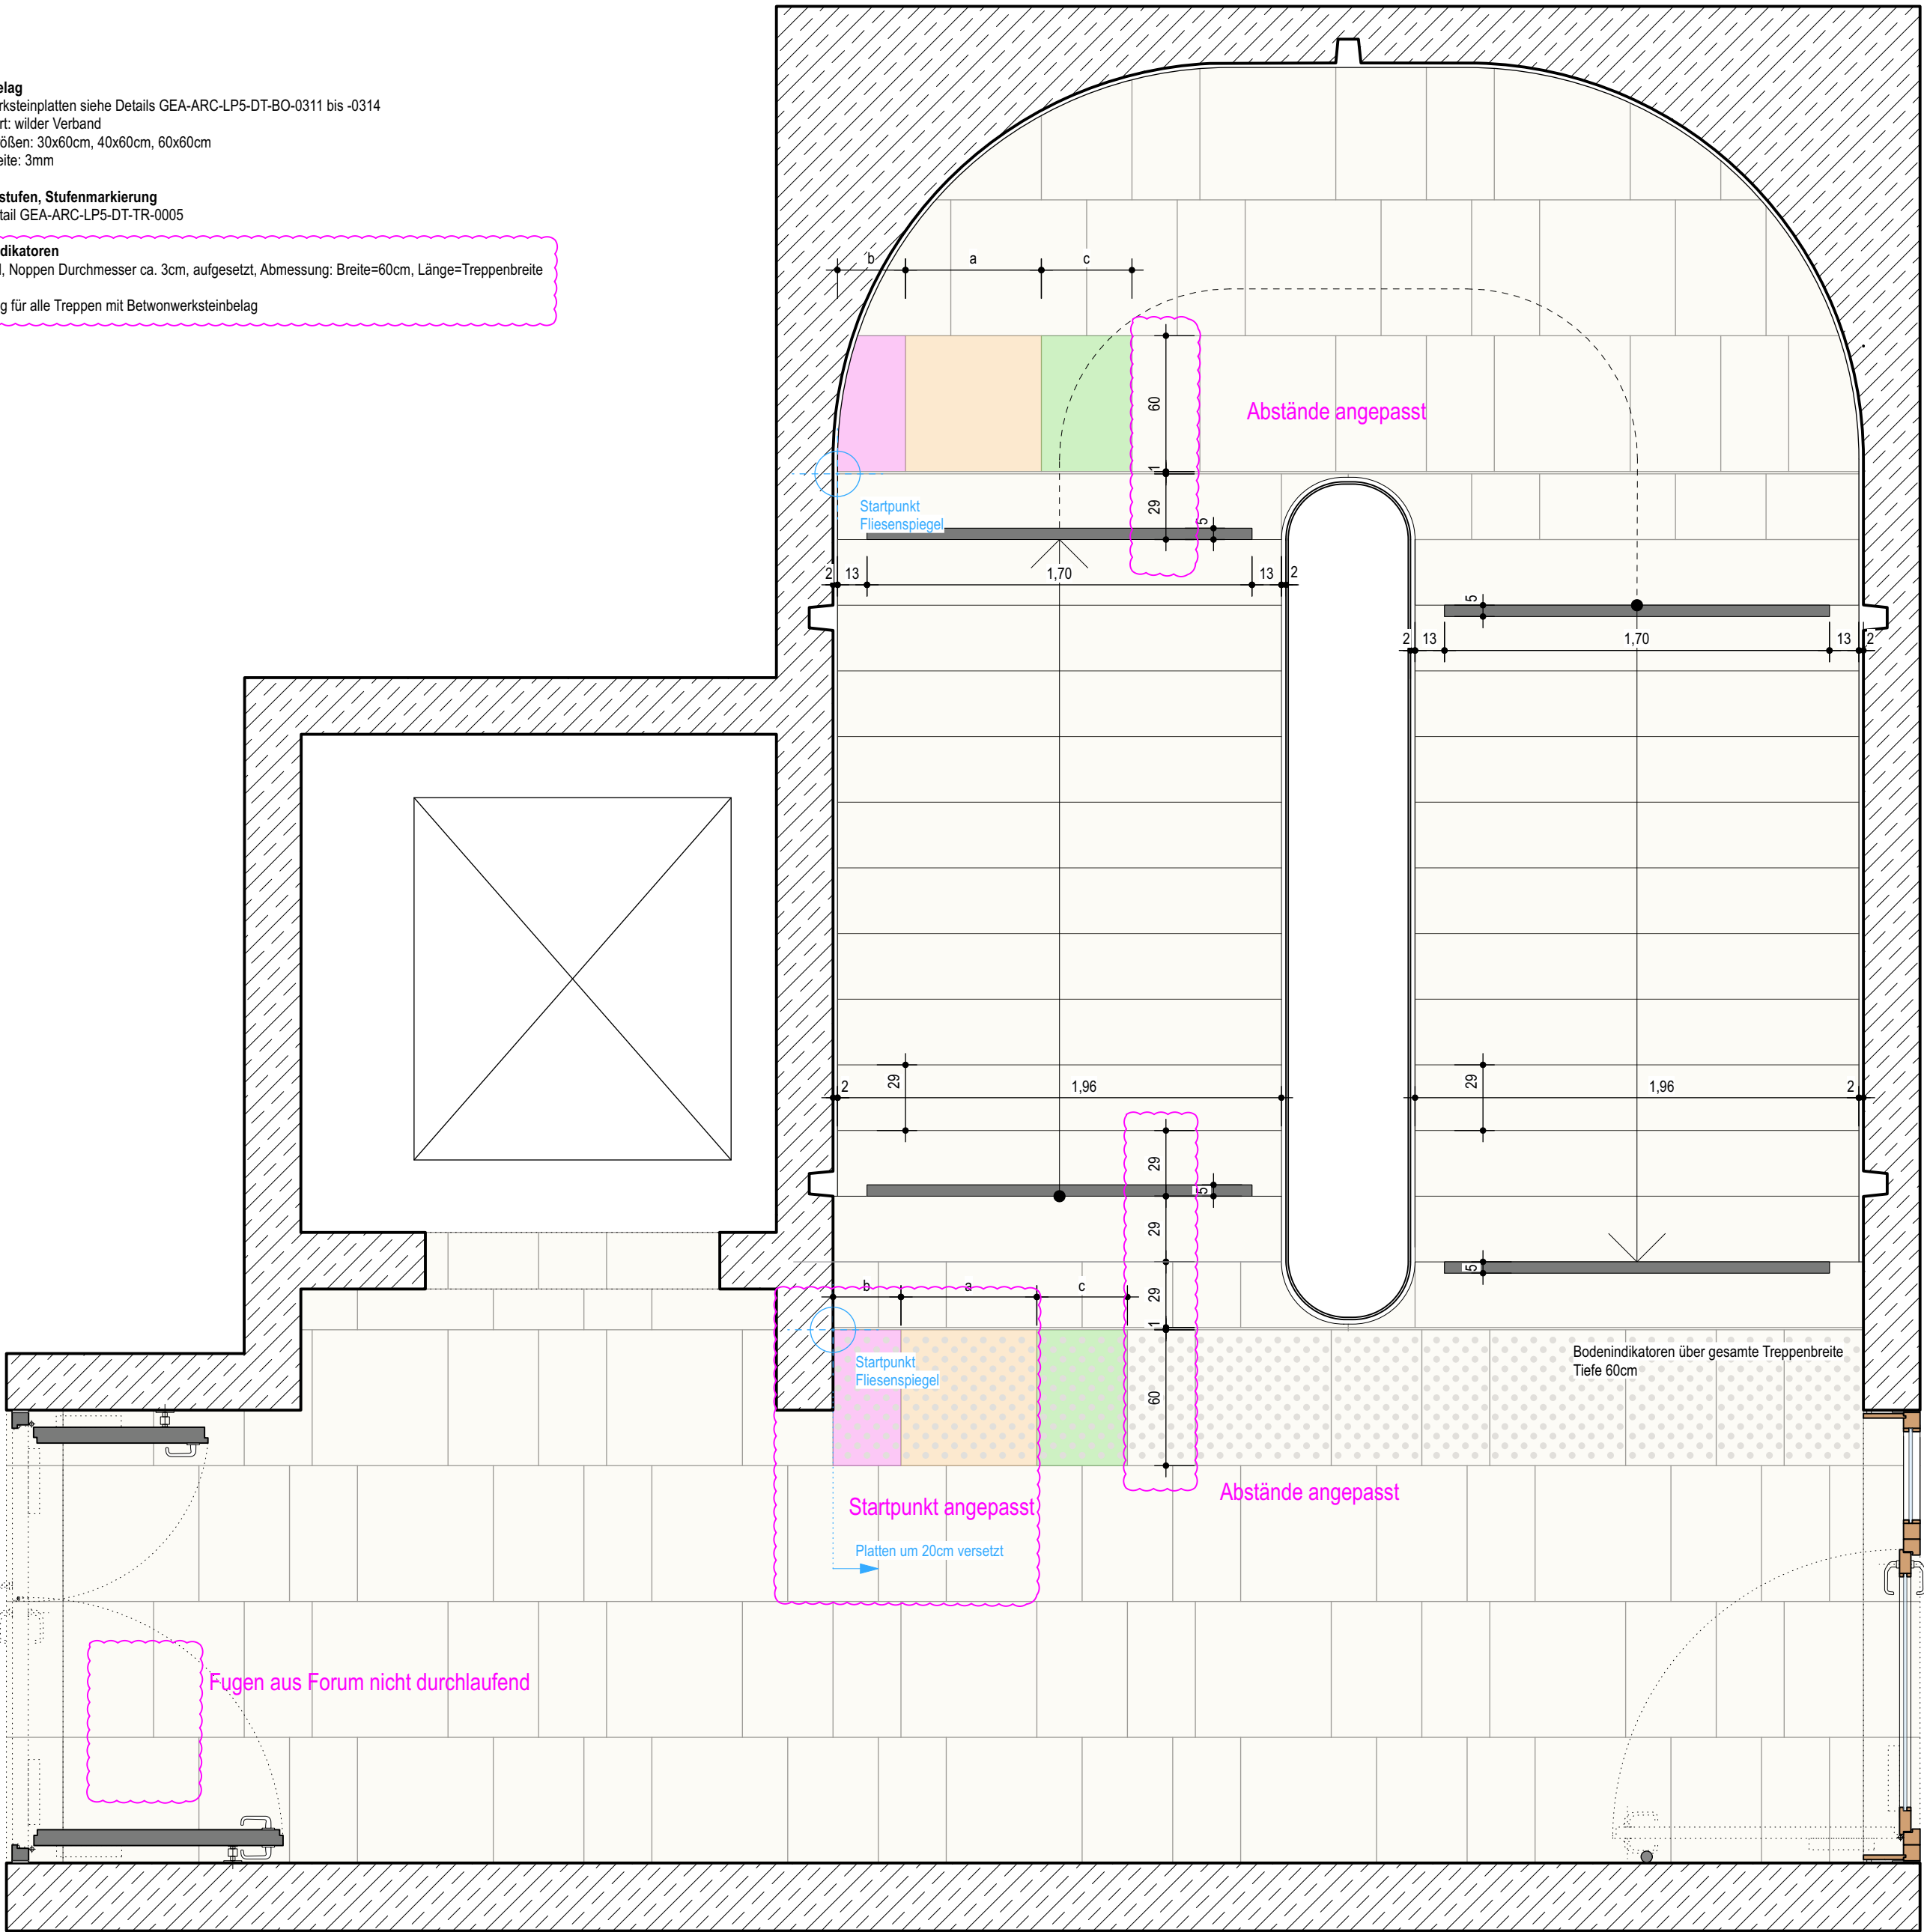

Grundriss Treppenkerne C.1

	Stahlbeton		Installationswand
	WU-Beton		Perimeterdämmung
	Magerbeton		Dämmstoff Baustoffklasse A1
	Holz		Dämmung hart Baustoffklasse A1
	Mauerwerk		Dämmung weich Baustoffklasse A1
	Mörtel, Putz		Leistungsgrenze
	Betonfertigteil		Leistung außerhalb Objektplanung
	Trockenbauwand		


Dieser Plan gilt nur in Verbindung mit gesamter Werk- und Detailplanung.
Pläne im Maßstab 1:200 dienen nur der Übersicht und als Ergänzung zur verbindlichen Werk- und Detailplanung.

Die fertigungstechnischen und bauphysikalisch bestimmenden Angaben zur Konstruktion und Funktion sind vom Unternehmer eigenverantwortlich nachzuprüfen, einschließlich der Maße mit den örtlichen Gegebenheiten auf der Baustelle. (Höhenangaben bezogen auf OKFF).
Die Angaben des Bodengutachtens, des Wärmeschutznachweises und des Schallschutznachweises sind verbindl. u. bei der Ausführung zu beachten und einzuhalten.

Nur von Architekt und Statiker freigegebene Pläne mit dem aktuellsten Index dürfen zur Ausführung verwendet werden.
Alle Angaben sind mit den Statikerplänen eigenverantwortlich zu vergleichen.
Verlauf des Gebäudebaukörpers gemäß Plan und Absteckung Vermesser.
Bei Unstimmigkeiten ist die Bauleitung umgehend zu verständigen und mit dem planenden und ausführenden Architekten sowie mit dem Statiker vor Ausführung abzustimmen.

B	29.05.26	Anpassung Fugen
A	13.03.26	Planerstellung

NR.	DATUM	ART DER ÄNDERUNG	VON
PROJEKT Neubau Gesamtschule Altenessen-Süd Erbslöhstrasse 45326 Essen			
BAUHERR Immobilienwirtschaft der Stadt Essen Lindenallee 59-67 45127 Essen		FLUR FLURSTÜCK NR.:	
ARCHITEKT		39 217 i.T. 501 502 503 i.T.	

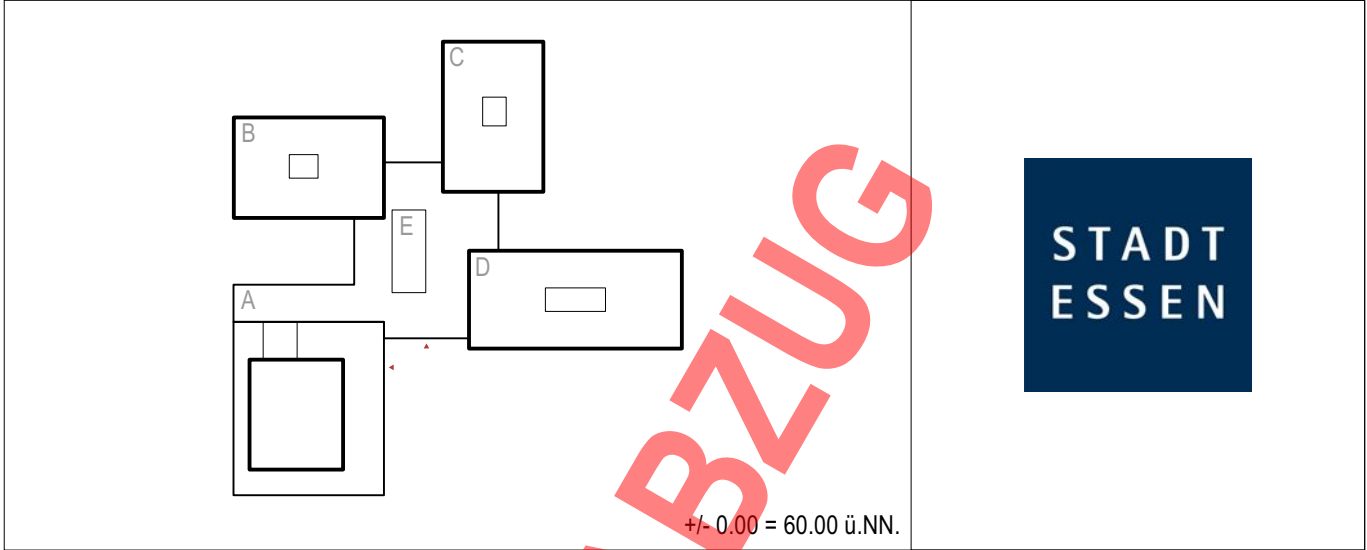

GENERALPLANUNG	TRAGWERKSPANUNG	BAUPHYSIK
GEBÄUDETECHNIK	BRANDSCHUTZ	LANDSCHAFTSPANUNG
PLANUNGSPHASE Ausführungsplanung		DATUM 13.03.26
PLAN - NR. GEA-ARC-LP5-DT-BO-0301-B		INDEX B
PLANINHALT Platteneinteilung Treppenkerne		BLATTGRÖSSE DIN A2
		MAßSTAB 1:25
		STAND 29.05.26
		BEARBEITER
		UNTERSCHRIFT BAUHERR
		UNTERSCHRIFT ARCHITEKT