


Forum | Aula (Versammlungsstätte)
Bauteil E EG

Bodenbelag
Betonwerksteinplatten siehe Details GEA-ARC-LP5-DT-BO-0321
Verlegeart: wilder Verband
Plattengrößen: 30x60cm, 40x60cm, 60x60cm, d=20mm
Fugenbreite: 3mm

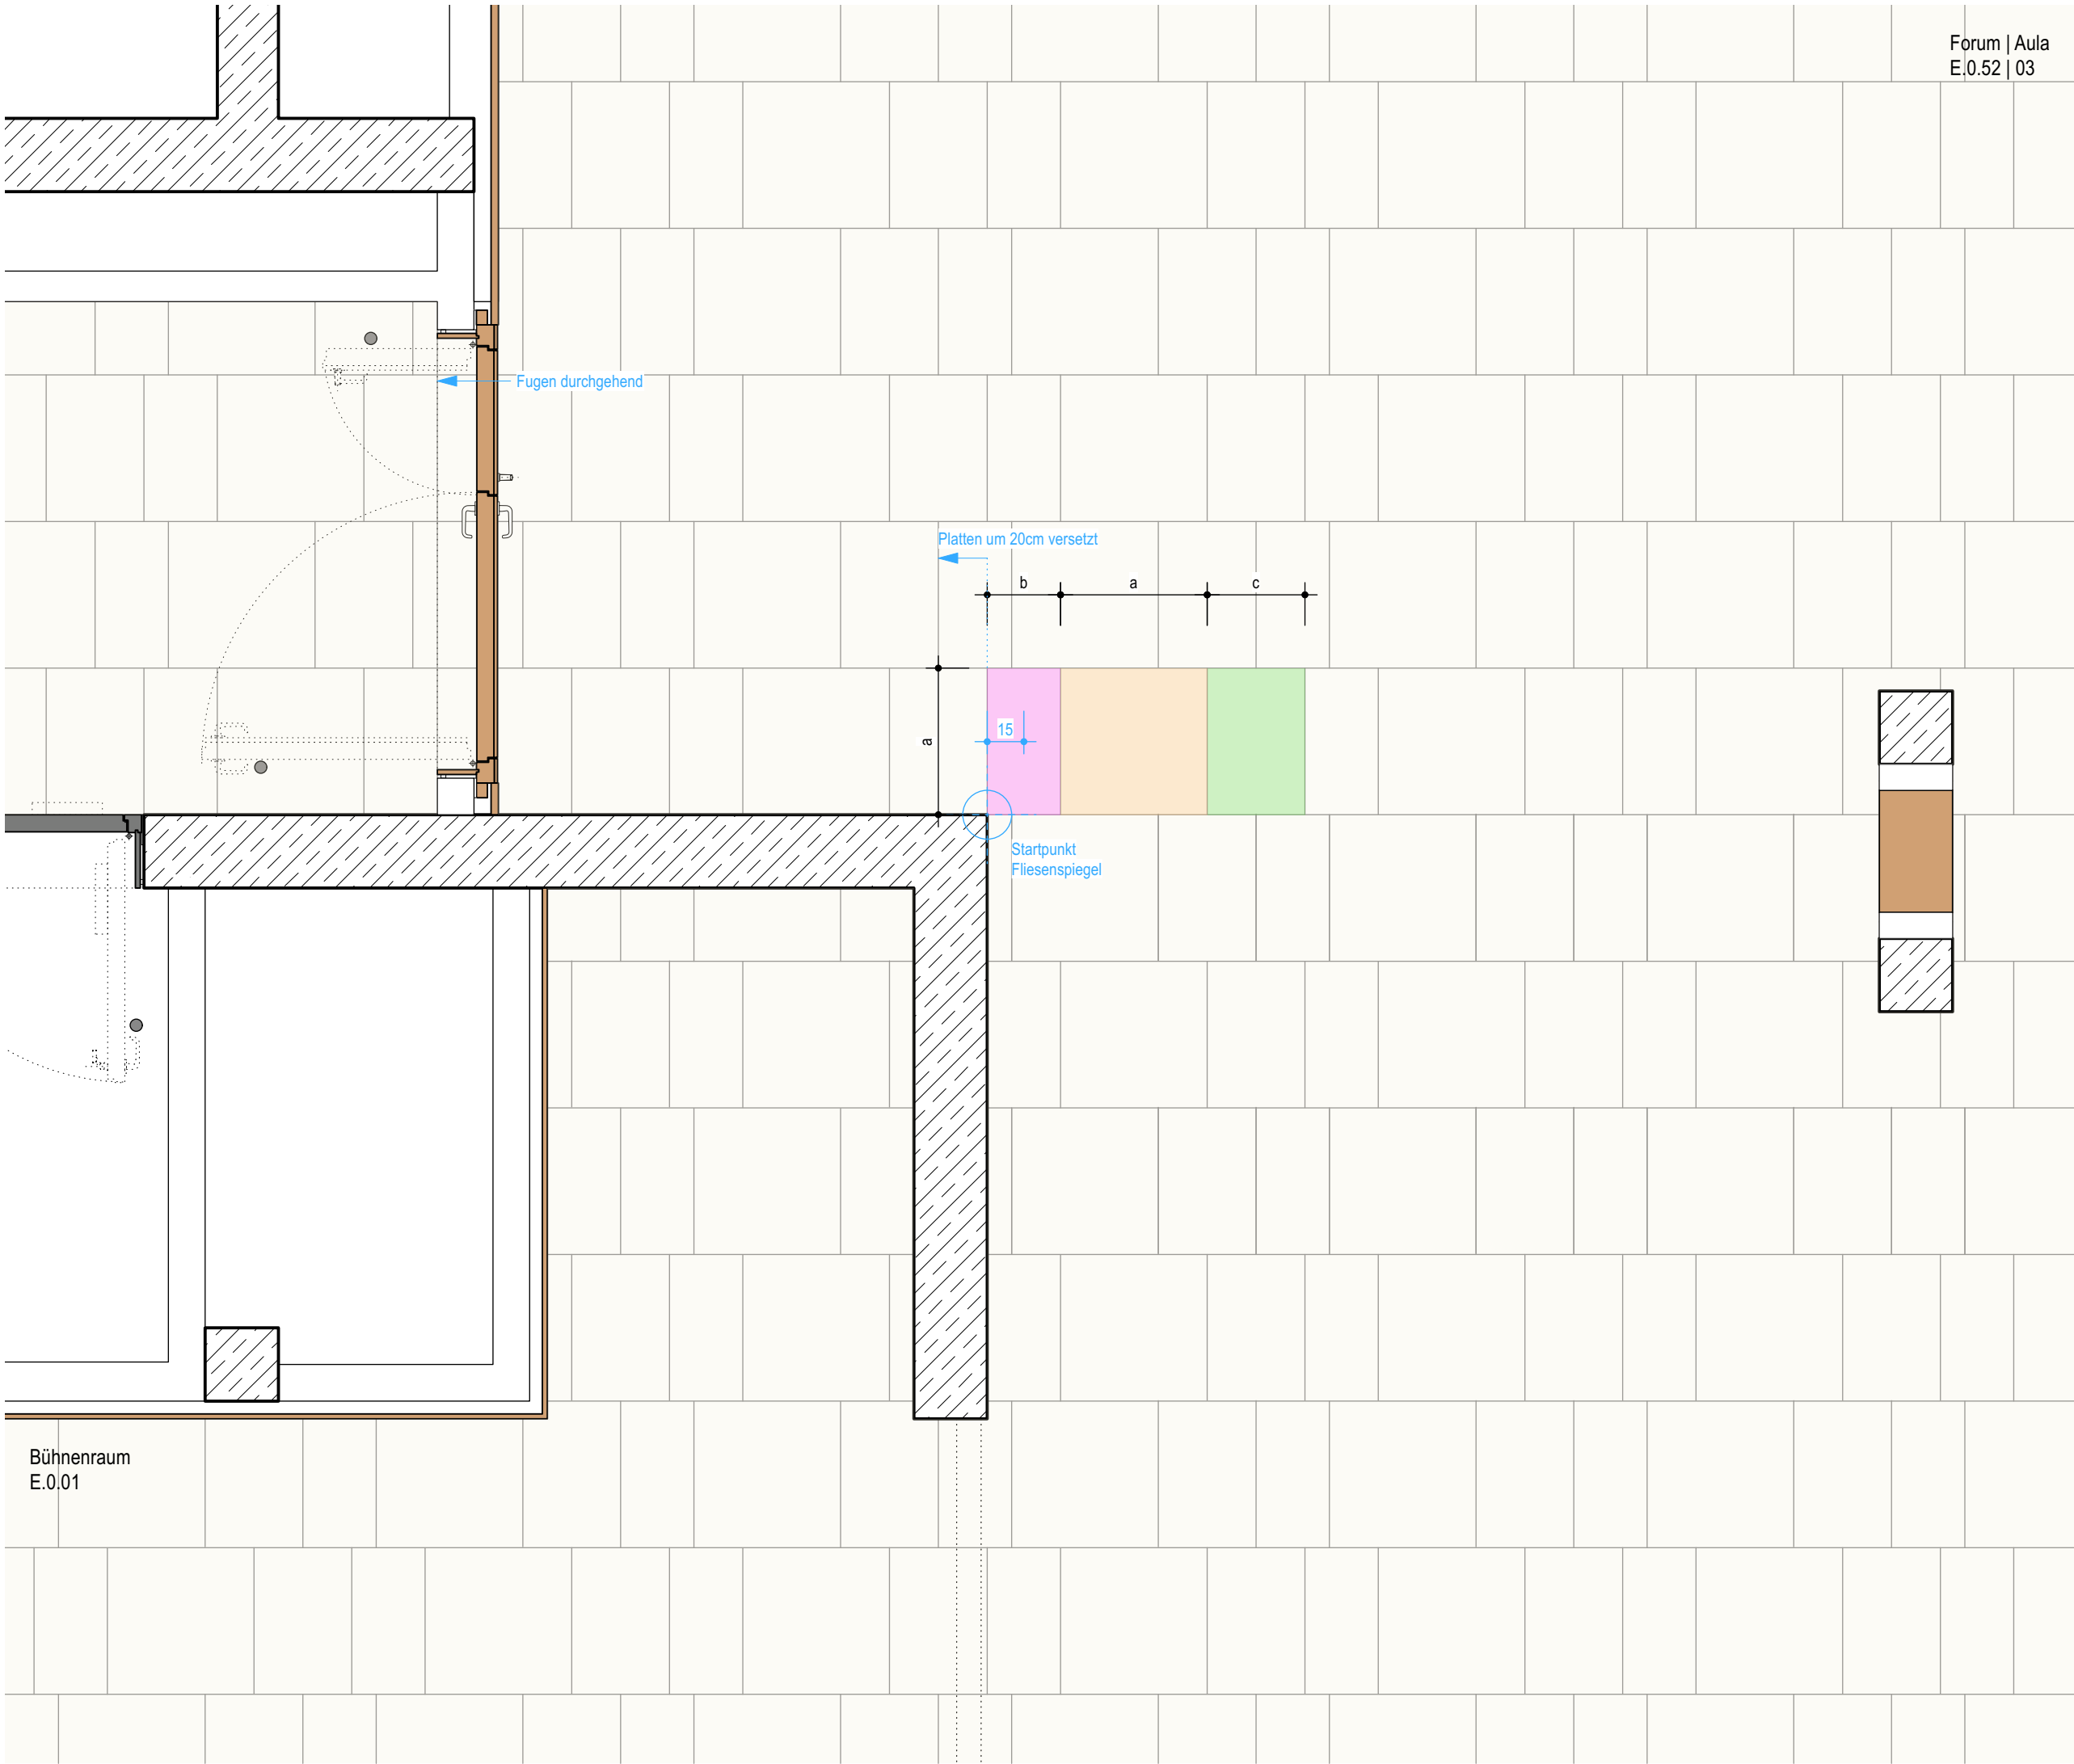

Grundriss

	Stahlbeton		Installationswand
	WU-Beton		Perimeterdämmung
	Magerbeton		Dämmstoff Baustoffklasse A1
	Holz		Dämmung hart Baustoffklasse A1
	Mauerwerk		Dämmung weich Baustoffklasse A1
	Mörtel, Putz		Leistungsgrenze
	Betonfertigteil		
	Trockenbauwand		

Dieser Plan gilt nur in Verbindung mit gesamter Werk- und Detailplanung.
Pläne im Maßstab 1:200 dienen nur der Übersicht und als Ergänzung zur verbindlichen Werk- und Detailplanung.

Die fertigungstechnischen und bauphysikalisch bestimmenden Angaben zur Konstruktion und Funktion sind vom Unternehmer eigenverantwortlich nachzuprüfen, einschließlich der Maße mit den örtlichen Gegebenheiten auf der Baustelle. (Höhenangaben bezogen auf OKFF).
Die Angaben des Bodengutachtens, des Wärmeschutznachweises und des Schallschutznachweises sind verbindl. u. bei der Ausführung zu beachten und einzuhalten.

Nur von Architekt und Statiker freigegebene Pläne mit dem aktuellsten Index dürfen zur Ausführung verwendet werden.
Alle Angaben sind mit den Statikerplänen eigenverantwortlich zu vergleichen.
Verlauf des Gebäudebaukörpers gemäß Plan und Absteckung Vermesser.
Bei Unstimmigkeiten ist die Bauleitung umgehend zu verständigen und mit dem planenden und ausführenden Architekten sowie mit dem Statiker vor Ausführung abzustimmen.

A	13.03.26	Planerstellung	
NR.	DATUM	ART DER ÄNDERUNG	VON
PROJEKT Neubau Gesamtschule Altenessen-Süd Erbslöhstrasse 45326 Essen BAUHERR Immobilienwirtschaft der Stadt Essen Lindenallee 59-67 45127 Essen ARCHITEKT			
		FLUR FLURSTÜCK NR.: 217 i.T. 501 502 503 i.T.	
+/- 0.00 = 60.00 ü.NN.			
GENERALPLANUNG	TRAGWERKSPLANUNG	BAUPHYSIK	
GEBÄUDETECHNIK	BRANDSCHUTZ	LANDSCHAFTSPLANUNG	
PLANUNGSPHASE			
Ausführungsplanung		DATUM	13.03.26
PLAN - NR.		BLATTGRÖSSE	DIN A2
GEA-ARC-LP5-DT-BO-5301-A		MAßSTAB	1:25
PLANINHALT		UNTERSCHRIFT BAUHERR	
Platteneinteilung Forum Aula (Versammlungsstätte)		UNTERSCHRIFT ARCHITEKT	
Die Pläne bzw. deren Inhalt, bleiben geistiges Eigentum des Architekten und dürfen nur absprachegemäß und im Sinne des Architekten verwendet werden; insbesondere dürfen die Planunterlagen ohne vorherige schriftliche Genehmigung des Architekten nicht vervielfältigt oder Dritten zugänglich gemacht werden. Nutzungsbefugnisse betreffend urheberrechtlich geschützte Leistungen stehen dem Auftraggeber erst mit Eintritt des Projekterfolges zu.			