


Sporthalle  
Theodor-Heuss-Gymnasium EG

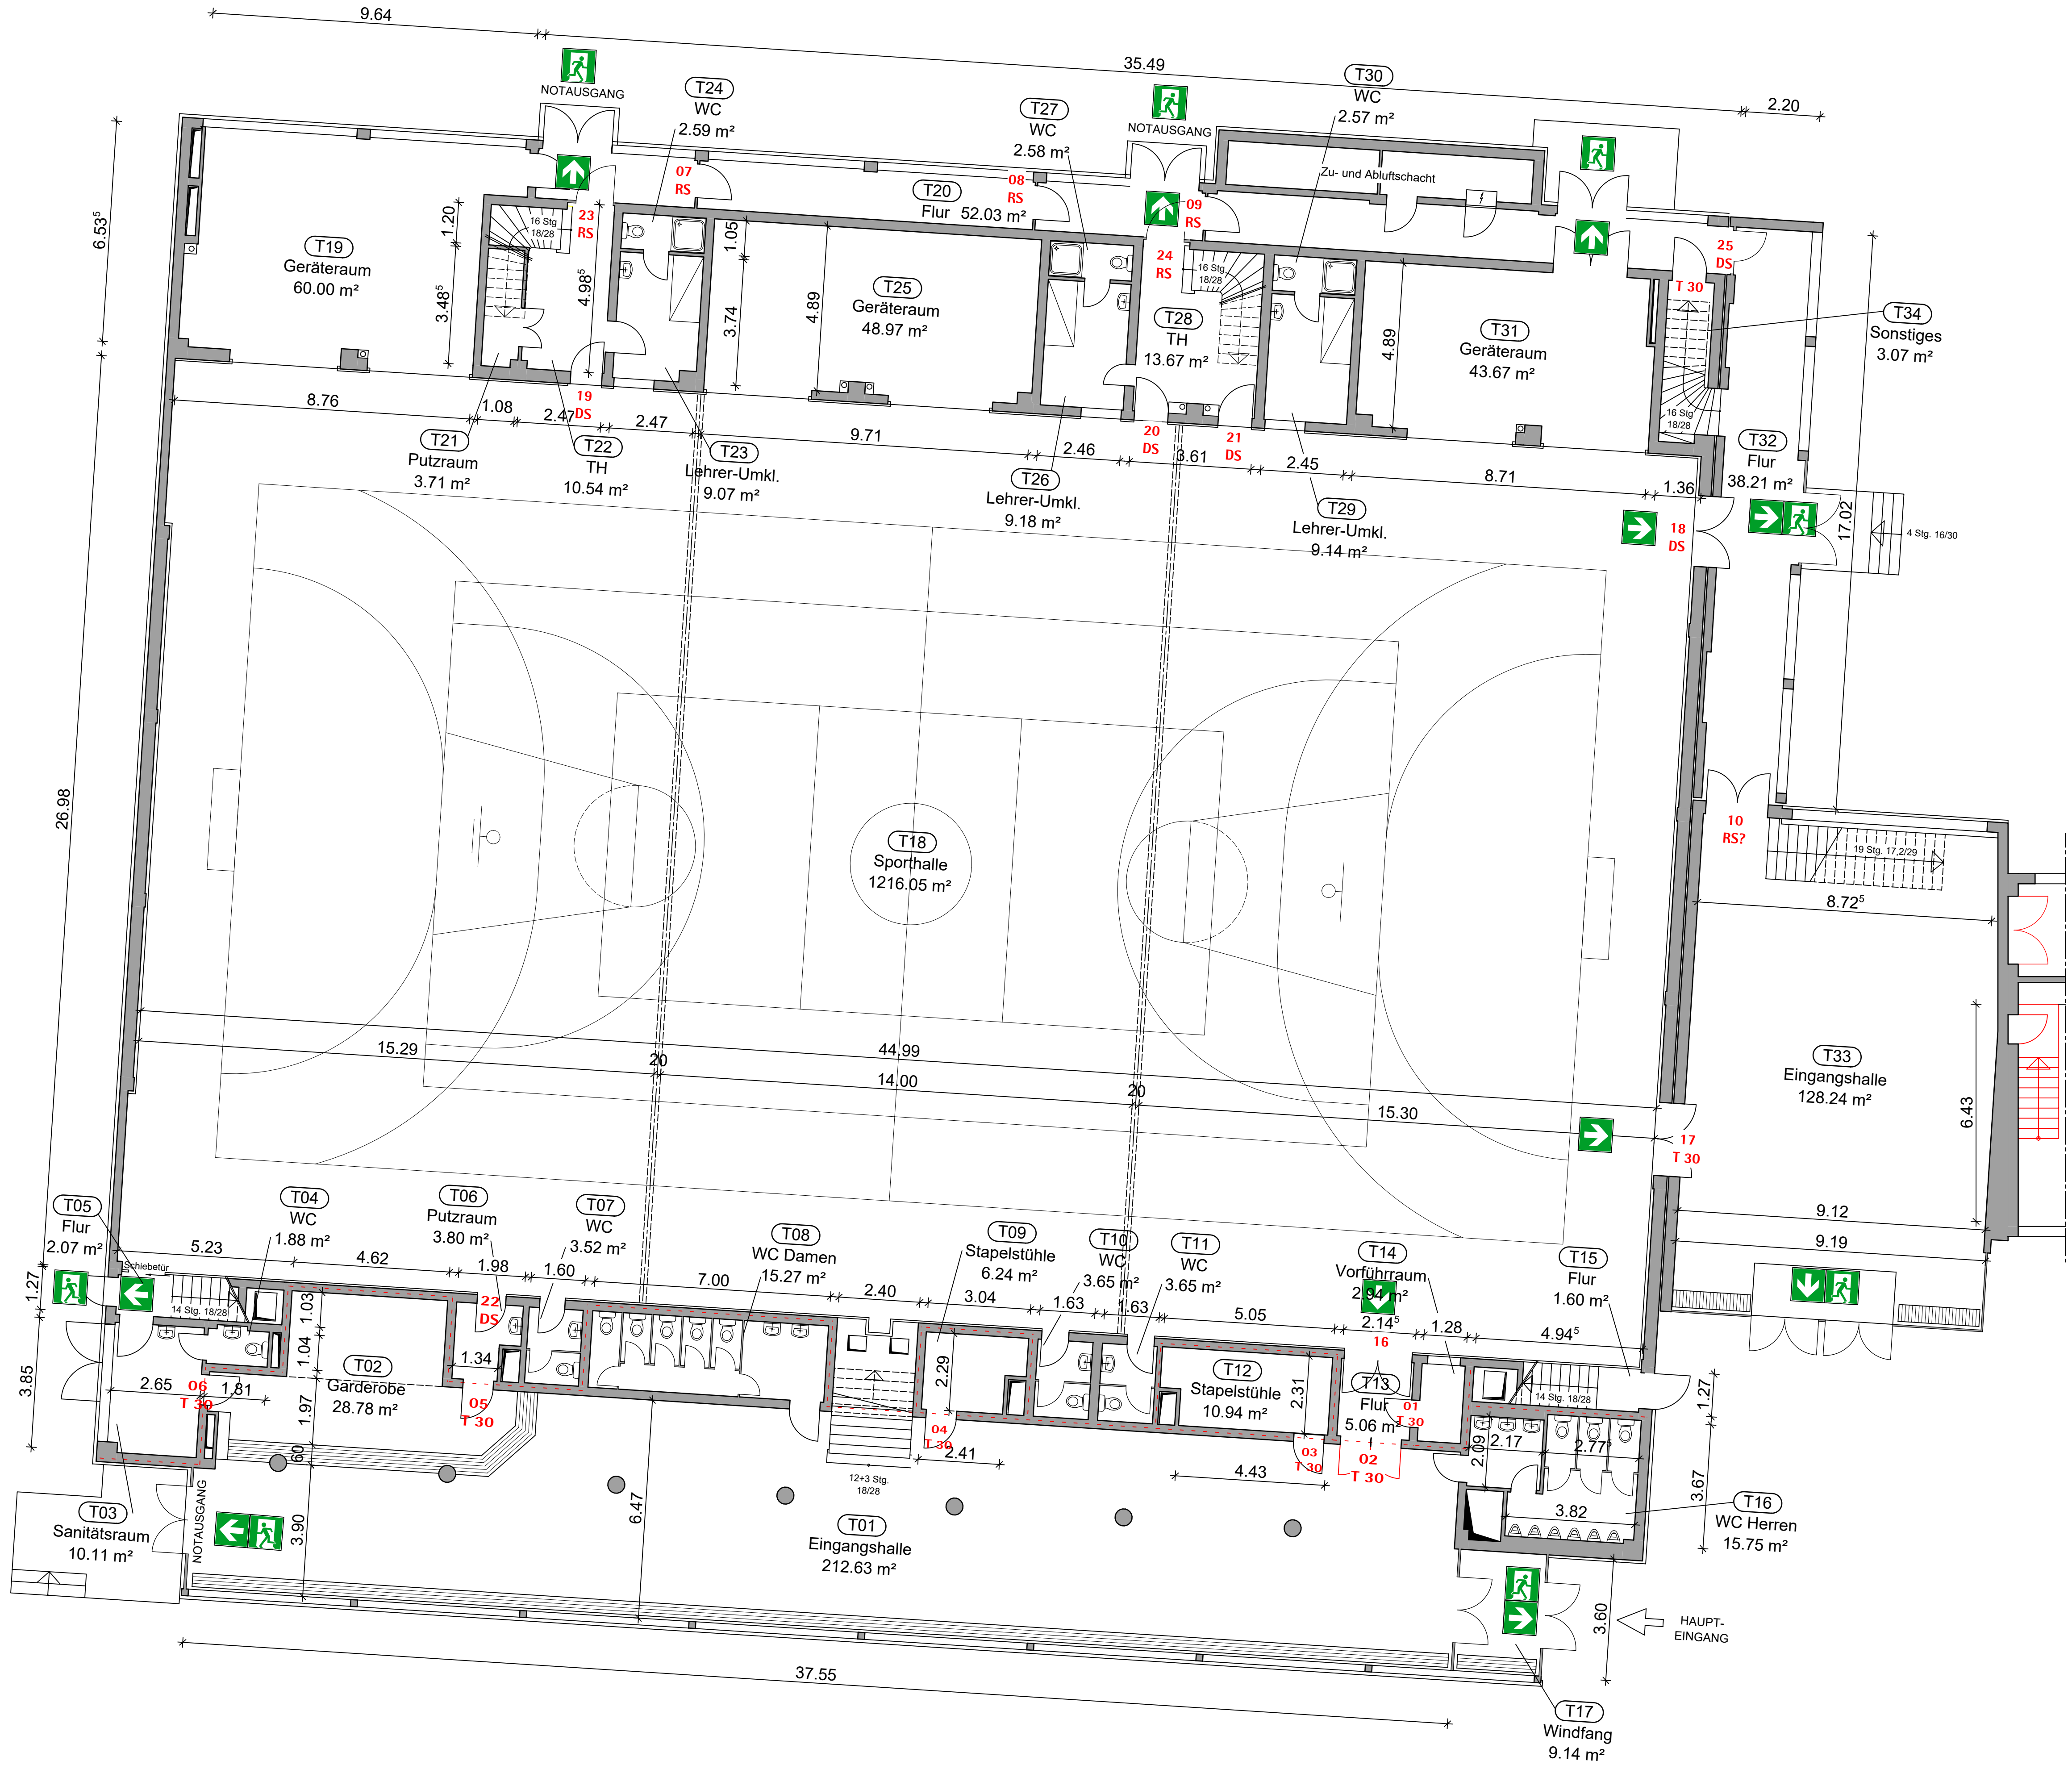

**Legende:**  
Alle angegebenen Bestandsmaße sind vor Ort aufgemessen und sind eigenverantwortlich vom Unternehmer zu prüfen. Alle Unstimmigkeiten sind unverzüglich der Bauleitung zu melden. Architektenpläne sind in Verbindung mit der aktuellen Fachplanung zu lesen.  
Angaben TGA, Tragwerk, Brandschutz, Aussenanlagen sowie Schall- und Wärmeschutz etc. gemäß Fachplanung.

Neu	Abbruch	±0,00	Oberkante Fertigkonstruktion
Bestand		±0,00	Oberkante Rohbaukonstruktion
Stahlbeton	Trockenbau		
Mauwerk			

F30: Bauteile feuerhemmend  
F60: Bauteile hochfeuerhemmend  
F90: Bauteile feuerbeständig  
F90-A-M: Bauteile feuerbeständig mit mechanischer Beanspruchung  
A: Bauteile aus nichtbrennbaren Baustoffen  
AB: Bauteile im Wesentlichen aus nicht brennbaren Baustoffen

sbs: Tür selbstschließend  
RS: Tür mit Rauchschutzqualität  
dT: dichtschießende Tür  
T30 RS: Tür mit F30 Brandschutzqualität  
T90 RS: Tür mit F90 Brandschutzqualität  
P: Panikfunktion (Panikschloss oder Blindzylinder)  
N: Notausgang / Richtungspfeil  
N: Notausstieg

Index	Änderung	Datum	Ersteller
STADT ESSEN	IMMOBILIENWIRTSCHAFT Sachgebiet: 60-4		
ENTWURFSVERFASSER/IN	BAUHERR/IN		
BAUHERR:	Immobilienswirtschaft Stadt Essen Lindenallee 59 - 67, 45127 Essen		
BAUVORHABEN:	Theodor-Heuss-Gymnasium Hauptstraße 148 45219 Essen		
Zeichnung:	Grundriss EG Sporthalle	Datum: 13.12.2024	
GENEHMIGUNGSPLAN		Maßstab: 1:100	

H/B = 594 / 841 (0.50m²)  
Allplan 2022