

Dieser Plan gilt nur in Verbindung mit gesamter Werk- und Detailplanung.
Pläne im Maßstab 1:200 dienen der Übersicht und als Ergänzung zur verbindlichen Werk- und Detailplanung.

Die fertigungsrechtlichen und bauphysikalischen bestimmenden Angaben zur Konstruktion und Funktion sind vom Unternehmer eigenverantwortlich nachzuprüfen, einschließlich der Maße mit den öffentlichen Gegebenheiten auf der Baustelle.
(rohangegebenen bezogen auf OKKf).


Die Lagepunkt des Schürschutzweges, des Wärmeschutzschwelles und des Schallschutzschwelles sind verbindl. u. bei der Ausführung zu beachten und einzuhalten.

Nur von Architekt und Statiker freigegebene Pläne mit dem aktuellen Hinweis dürfen zur Ausführung verwendet werden.
Alle Angaben sind mit den Statikerplänen eigenverantwortlich zu vergleichen.
Verlauf des Gebäudedeckens gemäß Plan und Absteking Vermesser.

Bei Unstimmigkeiten ist die Bauleitung umgehend zu verständigen und mit dem planenden und ausführenden Architekten sowie mit dem Statiker vor Ausführung abzustimmen.

B	27.02.26	Planfortschreibung, Anpassung Möbel nach Tischlerplanung, Ergänzung Detailverweise Tischler	
A	08.12.25	Planerstellung, Regeldurchbrüche n.A. TWP ergänzt	
NR.	DATUM	ART DER ÄNDERUNG	VON

Neubau Gesamtschule Altenessen-Süd Erichstrasse 3 45326 Essen		FLUR FLURSTÜCK NR.:	
BAUTYP: Immobilienwirtschaft der Stadt Essen Lindendree 59-67 45127 Essen		39	
ANGELEGT:		217 i.T. 501 502 503 i.T.	

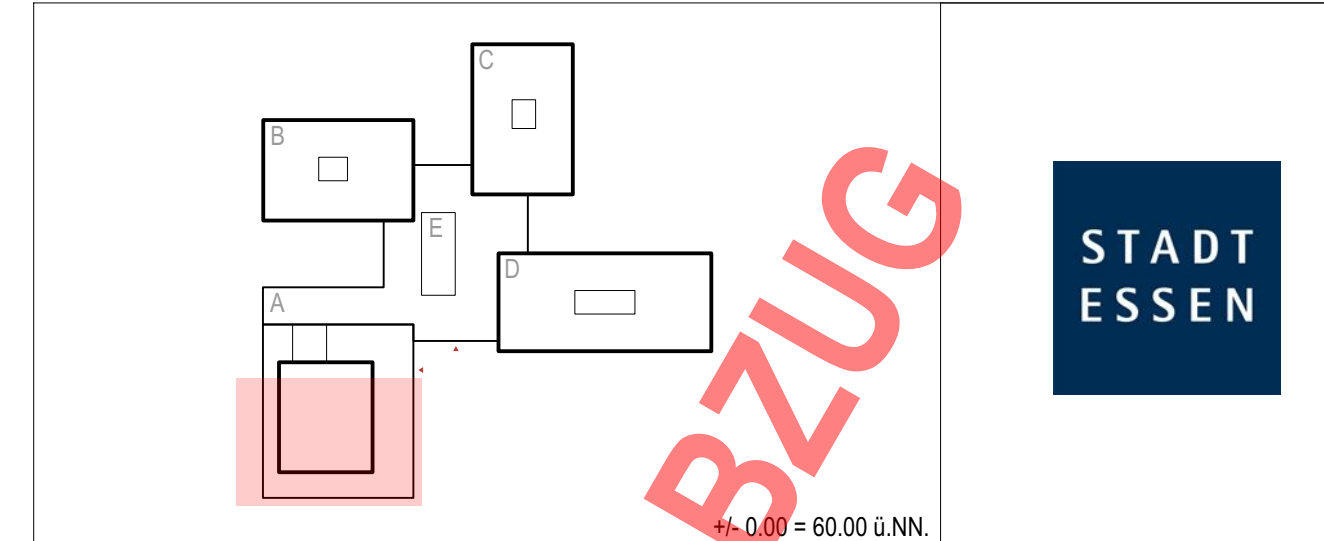

GENERAL PLANNING	TRADITIONAL PLANNING	ADAPTIVE
DESIGN/FORM	FUNCTION/USE	LANDSCAPE/PLANNING
PLANNING/PHASE		
Ausführungsplanung / Werkplan 2 PLATZ 1 ARGE-ARC-LS-GR-00-1021-B Aussenort		
DATEI	08.12.25	INDEX
BLATT/ZEICHNUNG	1/4 (841)	27
MALTRIEBO	STAND	BAUREITUNG
INTERESTED PERSON		
Grundriss Erdgeschoss BT A-Süd Die Pläne bzw. Zeichnungen zeigen die Lage der Architektur und/oder der Landschaftsplanung und sind keine Architektur- oder Landschaftsplanung. Die Zeichnungen sind die Zeichnungen der Landschaftsplanung und/oder der Architektur- oder Landschaftsplanung. Die Zeichnungen sind die Zeichnungen der Landschaftsplanung und/oder der Architektur- oder Landschaftsplanung.		