



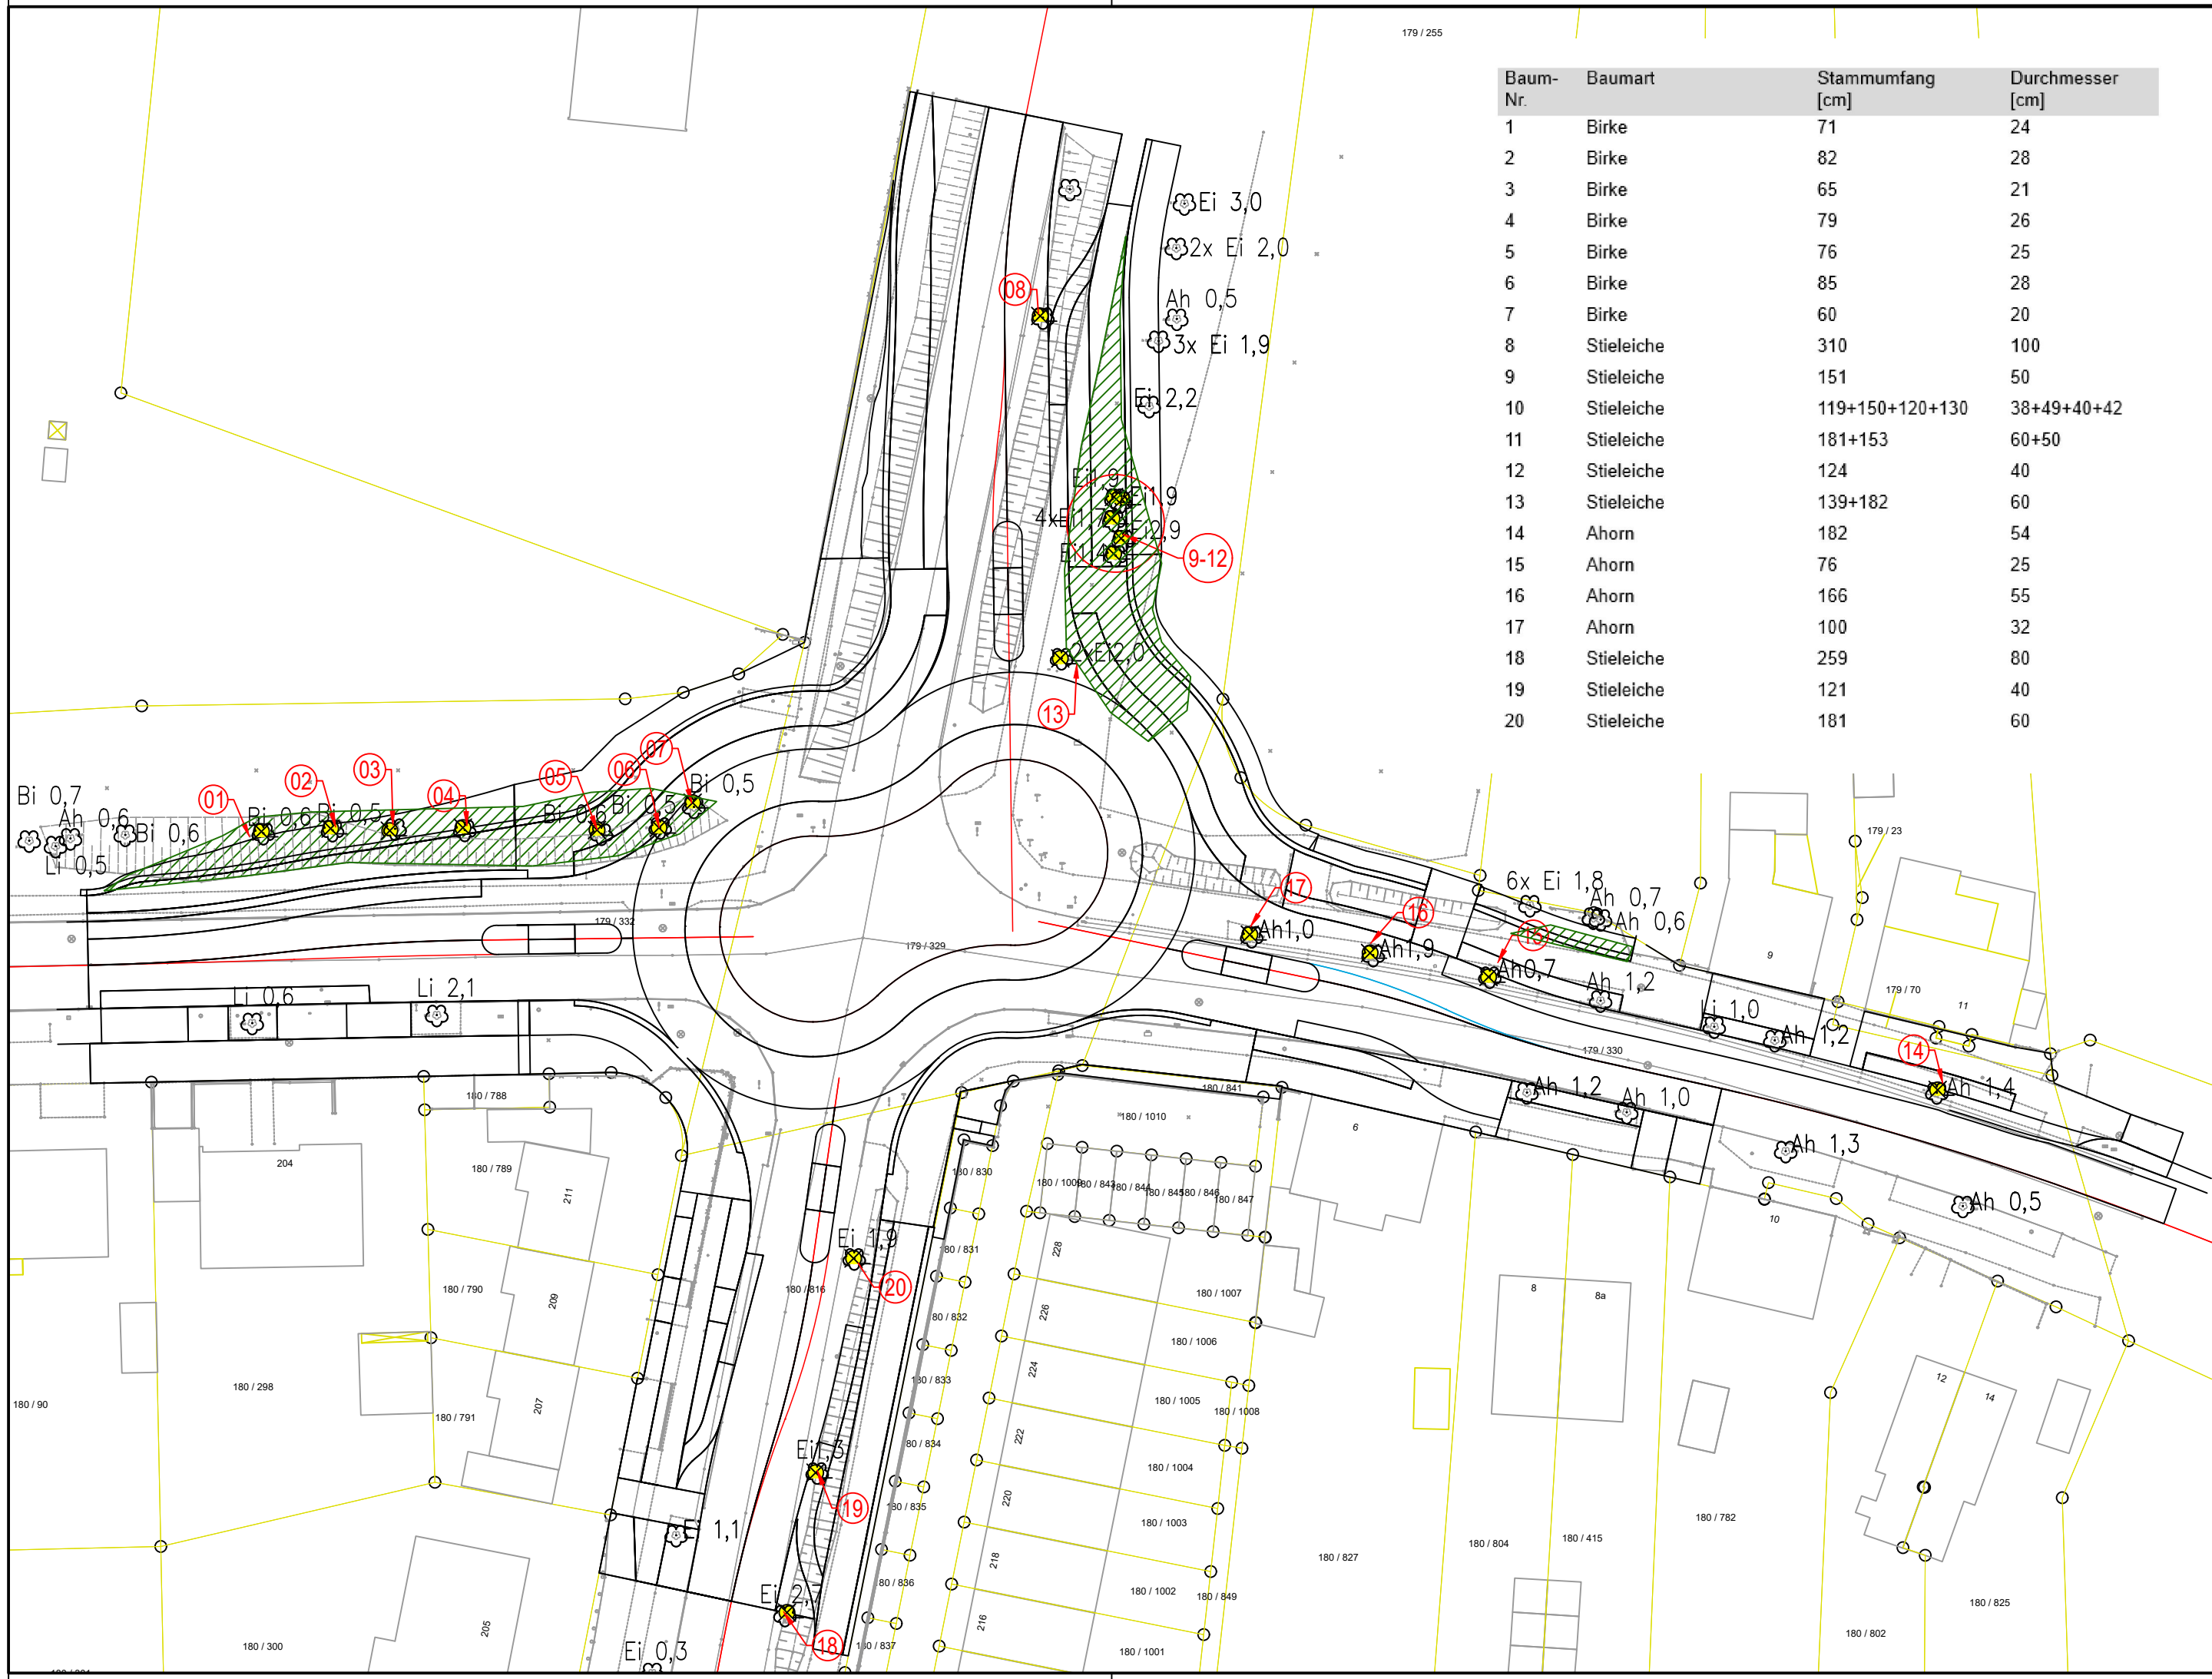

| Baum-Nr. | Baumart    | Stammumfang [cm] | Durchmesser [cm] |
|----------|------------|------------------|------------------|
| 1        | Birke      | 71               | 24               |
| 2        | Birke      | 82               | 28               |
| 3        | Birke      | 65               | 21               |
| 4        | Birke      | 79               | 26               |
| 5        | Birke      | 76               | 25               |
| 6        | Birke      | 85               | 28               |
| 7        | Birke      | 60               | 20               |
| 8        | Stieleiche | 310              | 100              |
| 9        | Stieleiche | 151              | 50               |
| 10       | Stieleiche | 119+150+120+130  | 38+49+40+42      |
| 11       | Stieleiche | 181+153          | 60+50            |
| 12       | Stieleiche | 124              | 40               |
| 13       | Stieleiche | 139+182          | 60               |
| 14       | Ahorn      | 182              | 54               |
| 15       | Ahorn      | 76               | 25               |
| 16       | Ahorn      | 166              | 55               |
| 17       | Ahorn      | 100              | 32               |
| 18       | Stieleiche | 259              | 80               |
| 19       | Stieleiche | 121              | 40               |
| 20       | Stieleiche | 181              | 60               |

Legende [Planung]

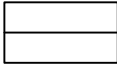

Planung



Baumfällung



Rodung (Hecken/Buschwerk)

Lagesystem: ETRS 89 \_ UTM 32

Höhensystem: DHHN 2016 HST 160

|       |                  |       |      |
|-------|------------------|-------|------|
|       |                  |       |      |
|       |                  |       |      |
|       |                  |       |      |
| Index | Art der Änderung | Datum | Name |

Verfasser:

bearbeitet 15.04.2024

gezeichnet 15.04.2024

geprüft 28.05.2024

Projekt-Nr.:

- Ausführungsplanung -

Auftraggeber:



Stadt Marl  
Amt für Stadtplanung und  
integrierte Quartiersentwicklung

Projekt:

Umgestaltung der Kreuzung Haltener Straße (L551) /  
Bahnhof-/ Schulstraße (L798),  
in Marl Sinsen zu einer Kreisverkehrsanlage

Plandarstellung:

Lageplan Schlaufenkreisverkehr  
Fäll- und Rodungsplan

Plan - Bez.: LA-BF-01

Maßstab: 1:500

Blatt Nr.: 1

Anlage: 16.8

Aufgestellt:

28.05.2024

gez. i.A. : .....

Geprüft:

Marl, den .....2024

Stadt Marl

gez. i.A. : .....