


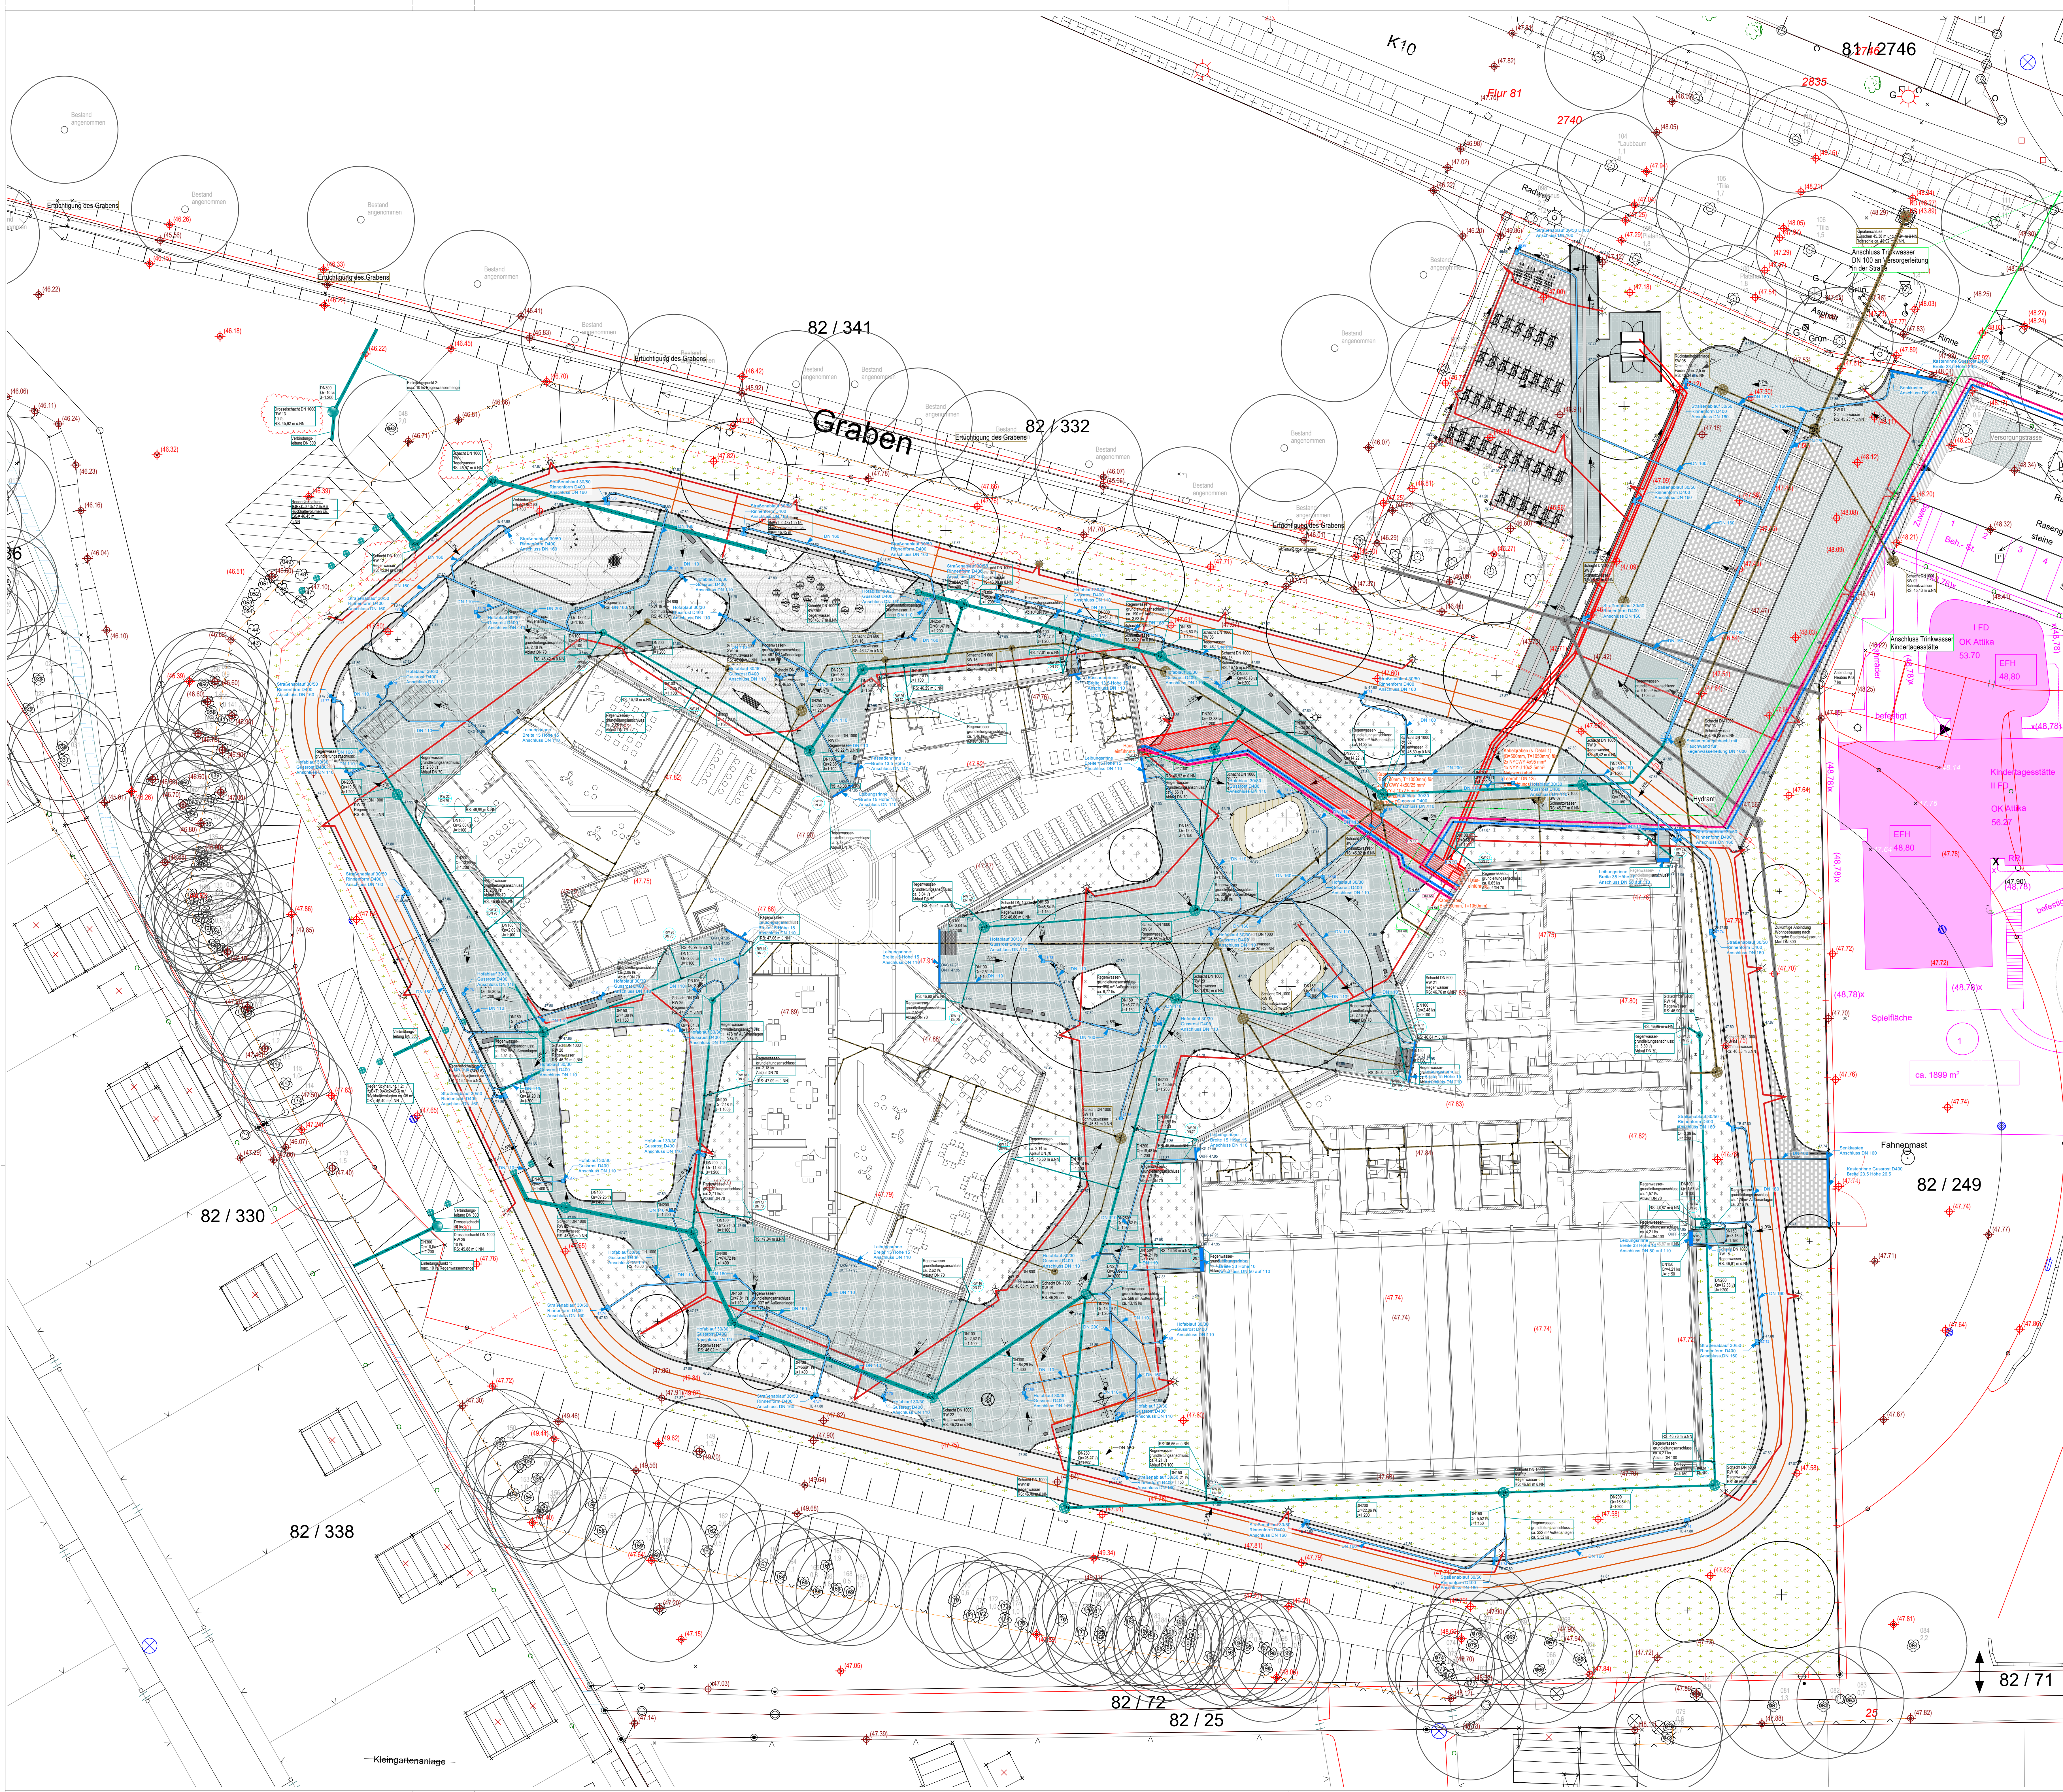

- LEGENDE
- BAUM BESTAND
 - BAUM PLANUNG s. Erläuterungstext
 - STRAUCH PLANUNG s. Erläuterungstext
 - GRUNDSTÜCKSGRENZE
 - HÖHE PLANUNG
 - BAUM BESTAND Nachbargrundstück Position angenommen
 - BAUM FALLUNG s. Erläuterungstext
 - BEARBEITUNGSGRENZE
 - HÖHE BESTAND
- ASPHALTFLÄCHEN
- MULTIFUNKTIONSLAUFBAHN, Asphalt mit Markierungslinien (RAL 1003), Bk 1.0
- PFLASTERFLÄCHEN
- BETONSTEINPFLASTER, z.B. 10x10 / 20x10 / 20x20 / 30x20 cm, R50, Verband, grau, D 10 cm, Bk 0.3 - Bk 1.0
 - BETONSTEINPFLASTER, z.B. 20x10x10 cm, Ellenbogenverband, grau, D 10 cm, Bk 1.0
 - BETONSTEINPFLASTER, z.B. 30x20 cm, Reihenverband, grau, D 10 cm, Bk 0.3
 - RASENFUGENPFLASTER, z.B. 30x20 cm, mit 4 cm Abstandslage, Reihenverband, grau
- SPIELPLATZFLÄCHEN
- SPIELFLÄCHENBELAG, EPDM-Gummigranulat
- VEGETATIONSFLÄCHEN
- RASEN, RSM 2.3 - Gebrauchsrasen/Spielfrasen
 - PFLANZFLÄCHE Stauden-/Grasermischpflanzung
- EINFASSUNGEN
- EINFASSUNG HOCH-RUNDBORD, 100x15x30(22) cm, grau
 - EINFASSUNG TIEFBORD, 100x25x240 cm, z.T. in Räder, grau
 - EINFASSUNG FLESSLINIE, Betonsteinplatte, z.B. 30x30x10 cm, grau
 - TRAUFTREFFEN, Betonsteinplatte, z.B. 30x30x5 cm, grau
- AUSSTATTUNG
- BETONSITZBLÖCK, Tiefe 40 cm, abgerundete Kanten, B 150/300 cm
 - FAHRRADANLEHNBEUGEL, 40 Stk. à 2 Fahrräder
 - SAUBERLAUFROST, Abdeckung Gitterrost
 - ABFALLBEHALTER, Volumen 50 l, DB 703
 - SPIEL-/SPORTGERÄTE, verschiedene Objekte gem. Beschriftung im Lageplan
 - STABGITTERZAUN, H 160 cm, DB 703
 - STABSTÄHLTOR / SCHIEBETOR, H 160 cm, B 250 - 1100 cm, DB 703
 - STRASSEN-HOFABLAUF, 50x20 cm, 30x30 cm, Abdeckung Gussrost D 400
 - ENTWASSERUNGSRINNE, Abd. Gitterrost MW 30/10 (B 125), Gussrost D 400
 - MASTAUFSATZLEUCHTE, 4,60 m, DB 703

Die dargestellten Leitungen wurden nachrichtlich aus den Planunterlagen des ISW (Stand: 10.11.2023) übernommen. Die Darstellung dient ausschließlich der allgemeinen Übersicht über die vorhandenen bzw. vermuteten Leitungsbestände.

Die im Plan enthaltenen Leitungen, Trassenführungen und Lageangaben sind nicht als verbindlicher Nachweis der tatsächlichen Lage, Tiefe, Dimension oder Zuordnung der vorhandenen Leitungen anzusehen. Maßgebend sind ausschließlich die Angaben und Bestandsunterlagen der jeweiligen Leitungsträger sowie die örtlichen Gegebenheiten. Der Auftragnehmer ist verpflichtet, sich vor Beginn der Arbeiten über die aktuelle Lage vorhandener Leitungen und Anlagen zu informieren und erforderliche Leitungsauskünfte bei den zuständigen Versorgungsträgern einzuholen.

Gegebenenfalls erforderliche Suchschachtungen, Örtungen oder sonstige Maßnahmen zur Feststellung der tatsächlichen Leitungsverläufe bleiben hiervon unberührt.

Aus der Darstellung im vorliegenden Plan können keine Ansprüche hinsichtlich Vollständigkeit, Richtigkeit oder der exakten Lage der Leitungen abgeleitet werden. Die Pflicht zur Überprüfung der Leitungsbestände vor Baubeginn wird durch die Planunterlagen ausdrücklich nicht ersetzt.

Planausgabeliste			
Index	Bemerkung	Datum	Name

Bauherr	Stadt Marl Carl-Duisberg-Straße 165 45772 Marl
Gesehen:	Freigabe:
Datum / Unterschrift	Datum / Unterschrift

Projekt	Neubau Goothegrundschule Marl Hervester Straße 45768 Marl		
Planinhalt	Lageplan Gesamt inkl. Medien	Datum 28.09.2026	bearbeitet VD
Leistungsphase	Ausführungsplanung	Maßstab 1:200	Höhenbezug NHN
Planbezeichnung	20-310_5_LP_EG_102_A	Index A	Format DIN A0

Geprüft:

Datum / Unterschrift

Weitergabe sowie Vervielfältigung dieser Unterlage, Verwertung und Mitteilung ihres Inhalts ist nicht gestattet, soweit nicht ausdrücklich zugestanden. Zuwiderhandlungen verpflichten zu Schadensersatz. Alle Rechte vorbehalten.