



- Legende:**
- wassergeb. Deckschicht
 - versiegelte Flächen (Innenhof)
 - Grünfläche (Innenhof)
 - versiegelte Flächen (Außenbereich)
 - Grünfläche (Außenbereich)
 - Gebäude
 - Grundstücksgrenze

Leistungsgrenze für die ausgeschriebenen GaLa Bauarbeiten:
Gegenstand dieser Ausschreibung sind die blau umschlossenen Höfe:

- Eingangshof
- Lesehof 1
- Lesehof 2
- Ausstellungshöfe 1.1 - 1.3
- Ausstellungshöfe 2.1 - 2.3
- Ausstellungshöfe 3.1 - 3.3
- Einbau der nordöstliche Rigole, einschließlich der Zuläufe,

Alle übrigen Flächen sind nicht Teil dieser Ausschreibung.


Hinweis zu den Ver- und Entsorgungsleitungen
Bestandsleitungen nachrichtlich eingetragen. Der Auftragnehmer hat vor Baubeginn die Versorgungsleitungen auf den aktuellen Stand zu überprüfen.

*Die Darstellung der Flurstücksgrenzen in diesem Plan ist keine verbindliche Grenzfeststellung im Sinne des Vermessungs- und Katastergesetzes (VermKAGS).
Rechtliche Ansprüche können darauf nicht gestützt werden.*

Diese Zeichnung ist ausschließlich zur projektbezogenen Verwendung bestimmt. Weitergabe sowie Vervielfältigung dieser Unterlage, Verwendung und Mitteilung ihres Inhaltes - auch auszugsweise - ist nur mit ausdrücklicher Genehmigung des Urhebers gestattet.
Sämtliche Maße, Winkel, Absteckungen und Höhenentwicklung sind auf Übereinstimmung vor und während der Arbeiten zu prüfen bzw. auf der Baustelle aufzunehmen. Die ausführende Firma ist verpflichtet Unstimmigkeiten unverzüglich der örtlichen Baubehörde mitzuteilen.

Nur zur Kalkulation

INDEX	BEZÜCHUNG	BEARBEITER	DATUM
Ausführungsplanung			
Auftraggeber: STADT MARL AMT FÜR KLIMASCHUTZ UND NACHHALTIGKEIT CARL-DUISBERG-STRASSE 165 45772 MARL TELEFON 02365/99-4001			
StadtMAP			
Bauherr:			
Planverfasser:			Unterschrift:
Bauvorhaben: Sanierung, Umbau und Umnutzung Kulturzentrum "Marschall 66"			
Standort: Kampstraße 8-10 45768 Marl			
bearbeitet	Datum: 07.05.2026	Name:	Maßstab: 1:250
geprüft	07.05.2026		Bezeichnung: Übersichtsplan Leistungsabgrenzung
Höhenbezugssystem: DHHN2016		Lagebezugssystem: ETRS89 / UTM 32	
Zeichnungs-Nr.: 4 1 0 2		Anlagen-Nr.: -	

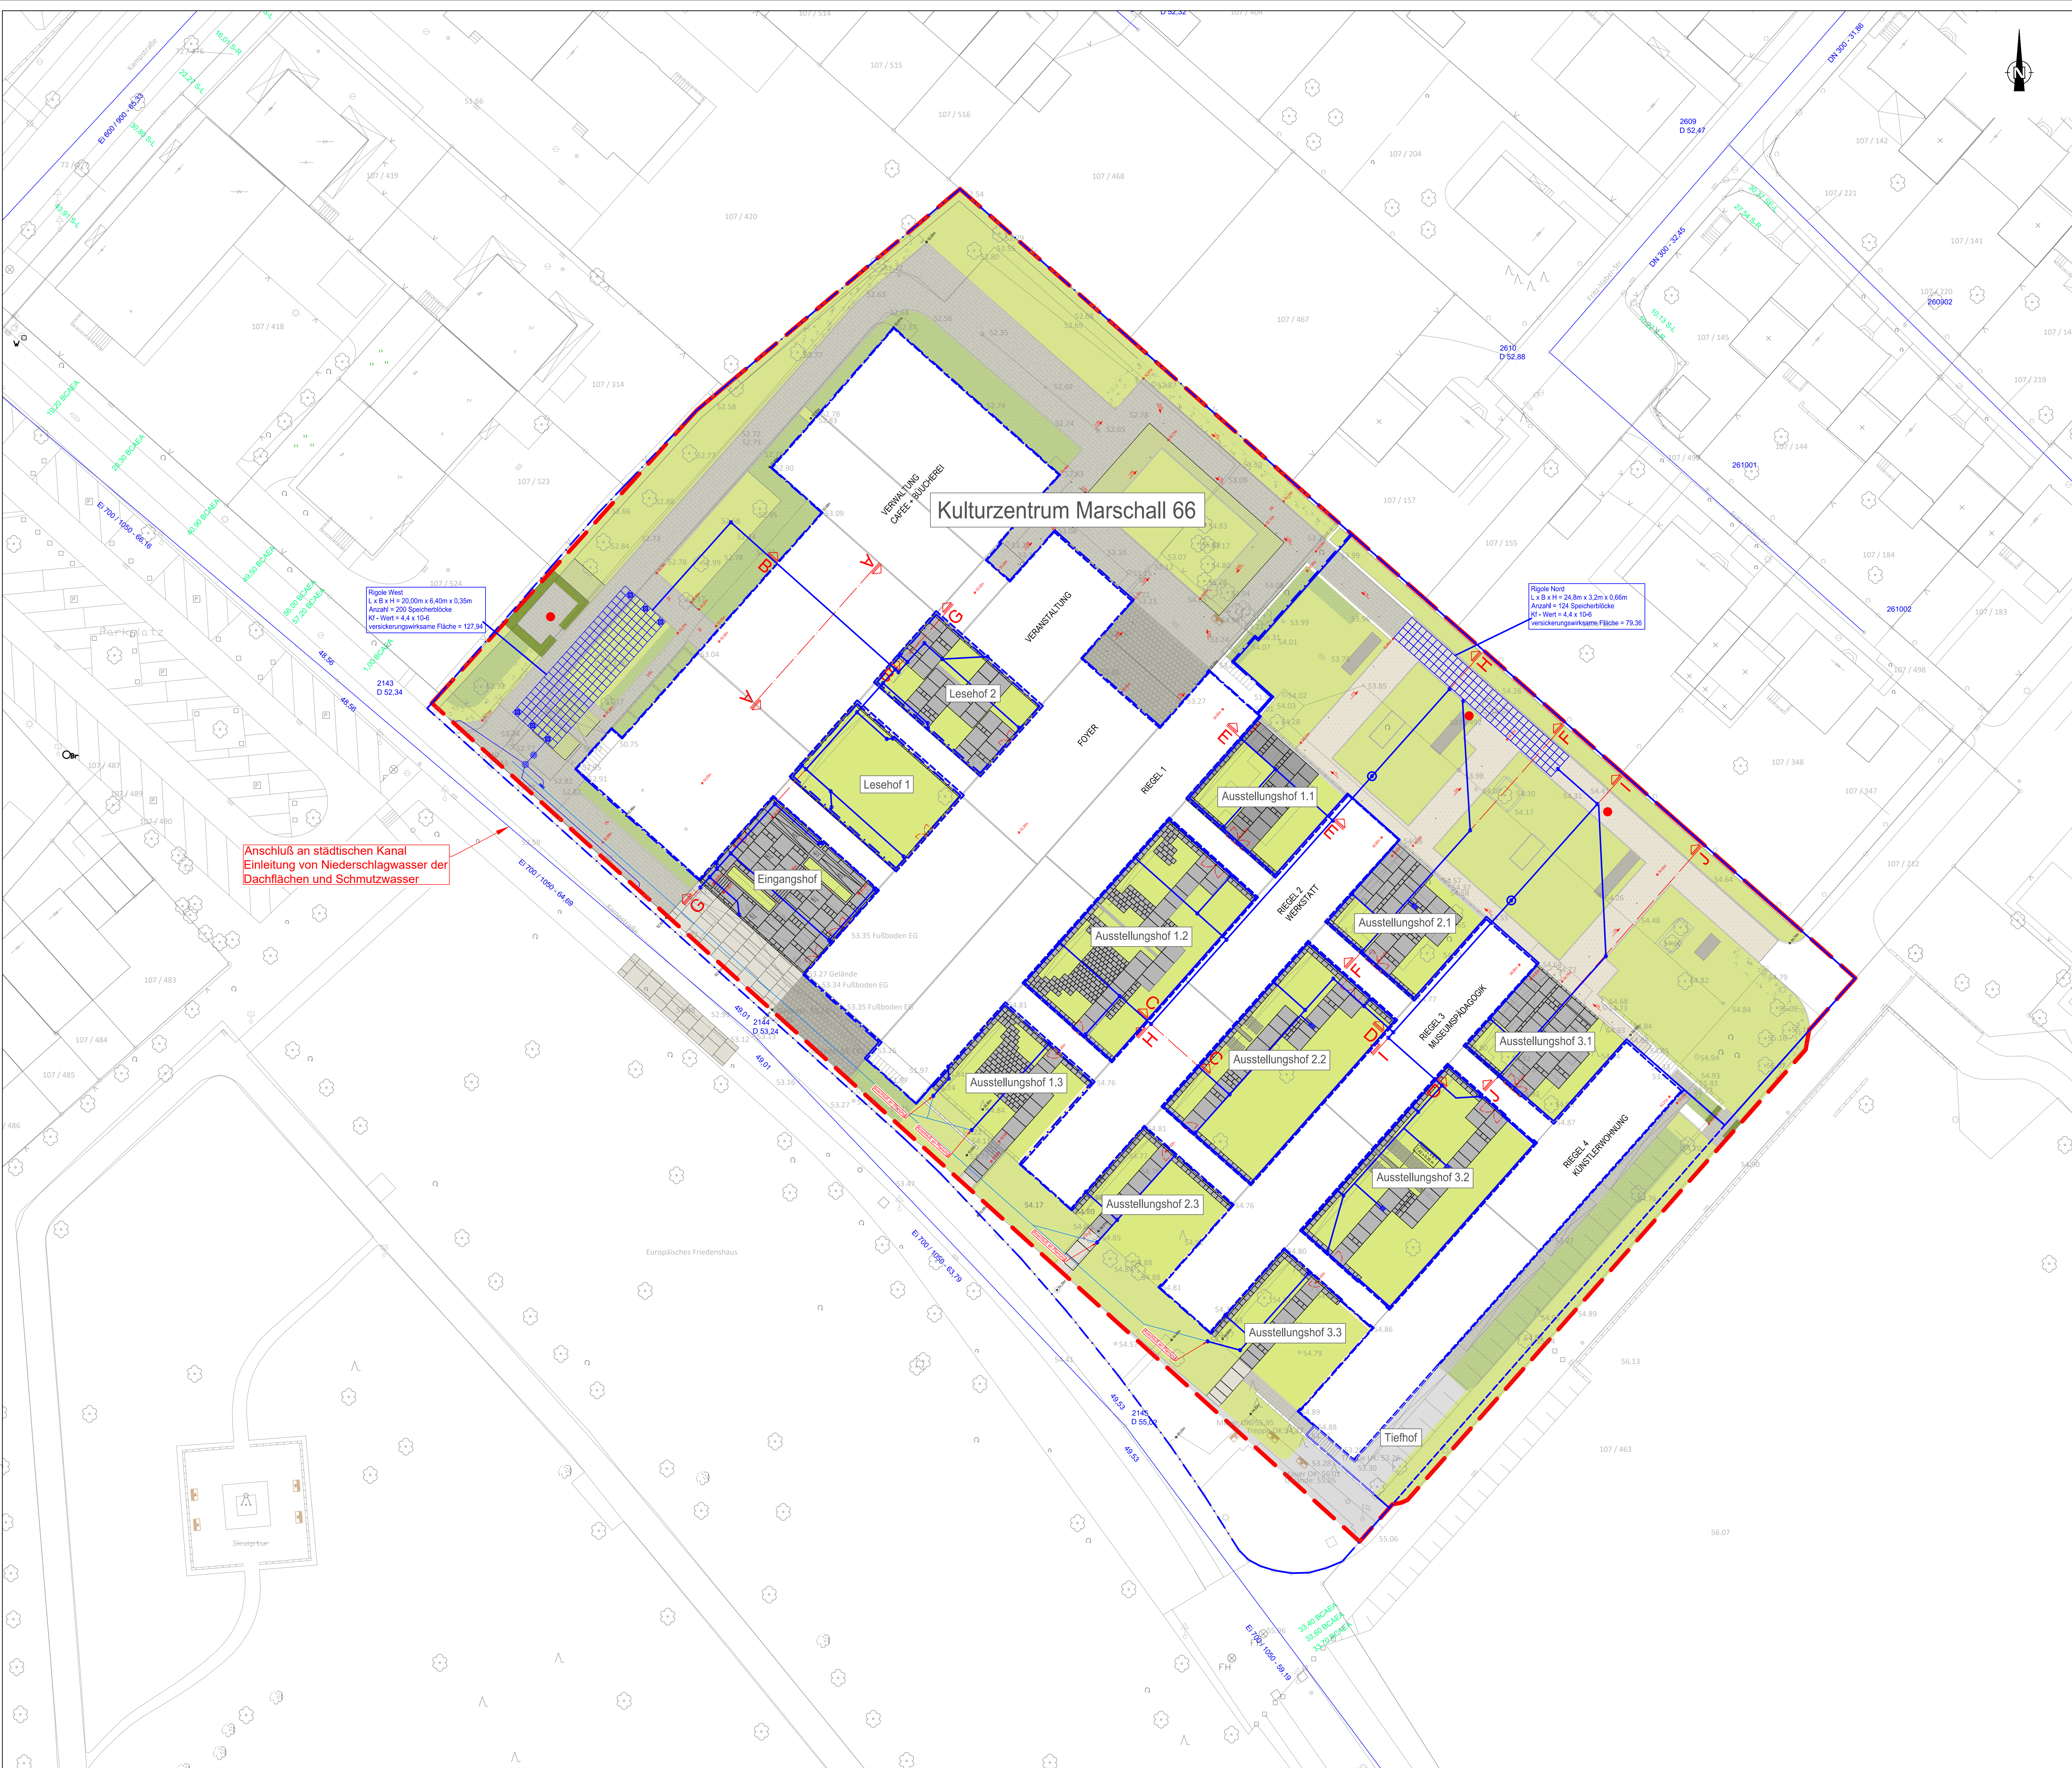

Legende:

- wassergeb. Deckschicht
- versiegelte Flächen
- Grünfläche
- Gebäude
- Regenentwässerung
- Bodenablauf
- ϕ 53,84m
- ϕ 53,93m
- Grundstücksgrenze
- Einzugsgebiet
- Einzugsgebiet
- Einzugsgebiet

Anschluß an städtischen Kanal
Einleitung von Niederschlagswasser der
Dachflächen und Schmutzwasser

Rigole West
L x B x H = 20,00m x 6,40m x 0,35m
Anzahl = 200 Speicherblöcke
Kf - Wert = 4,4 x 10-6
Versickerungswirksame Fläche = 127,64

Rigole Nord
L x B x H = 24,8m x 3,2m x 0,66m
Anzahl = 124 Speicherblöcke
Kf - Wert = 4,4 x 10-6
Versickerungswirksame Fläche = 79,36

Hinweis zu den Ver- und Entsorgungsleitungen
Bestandsleitungen nachrichtlich eingetragen. Der Auftragnehmer hat vor
Baubeginn die Versorgungsleitungen auf den aktuellen Stand zu überprüfen.

*Die Darstellung der Flurstücksgrenzen in diesem Plan ist keine verbindliche
Grenzfeststellung im Sinne des Vermessungs- und Katastergesetzes (VermKAGS).
Rechtliche Ansprüche können darauf nicht gestützt werden.*

Diese Zeichnung ist ausschließlich zur projektbezogenen Verwendung bestimmt. Weitergabe
sowie Vervielfältigung dieser Unterlage, Verwendung und Mitteilung ihres Inhaltes - auch
auszugsweise - ist nur mit ausdrücklicher Genehmigung des Urhebers gestattet.
Sämtliche Maße, Winkel, Absteckungen und Höhenentwicklung sind auf Übereinstimmung vor
und während der Arbeiten zu prüfen bzw. auf der Baustelle aufzunehmen. Die ausführende
Firma ist verpflichtet Unstimmigkeiten unverzüglich der örtlichen Baubehörde mitzuteilen.

Nur zur Kalkulation

Ausführungsplanung

Auftraggeber: STADT MARL
AMT FÜR KLIMASCHUTZ UND NACHHALTIGKEIT
CARL-DUISBERG-STRASSE 165
45772 MARL
TELEFON 02365/99-4001




Bauherr:

Planverfasser:

Unterschrift:

Bauvorhaben: Sanierung, Umbau und Umnutzung Kulturzentrum "Marschall 66"
Standort: Kampstraße 8-10
45768 Marl

Datum:	Name:	Maßstab:	Bezeichnung:
07.05.2026		1:250	Einzugsgebietsplan
07.05.2026			
Höhenbezugssystem:	DHHN2016	Lagebezugssystem:	ETRS89 / UTM 32
Zeichnungs-Nr.:	4 1 0 3	Anlagen-Nr.:	

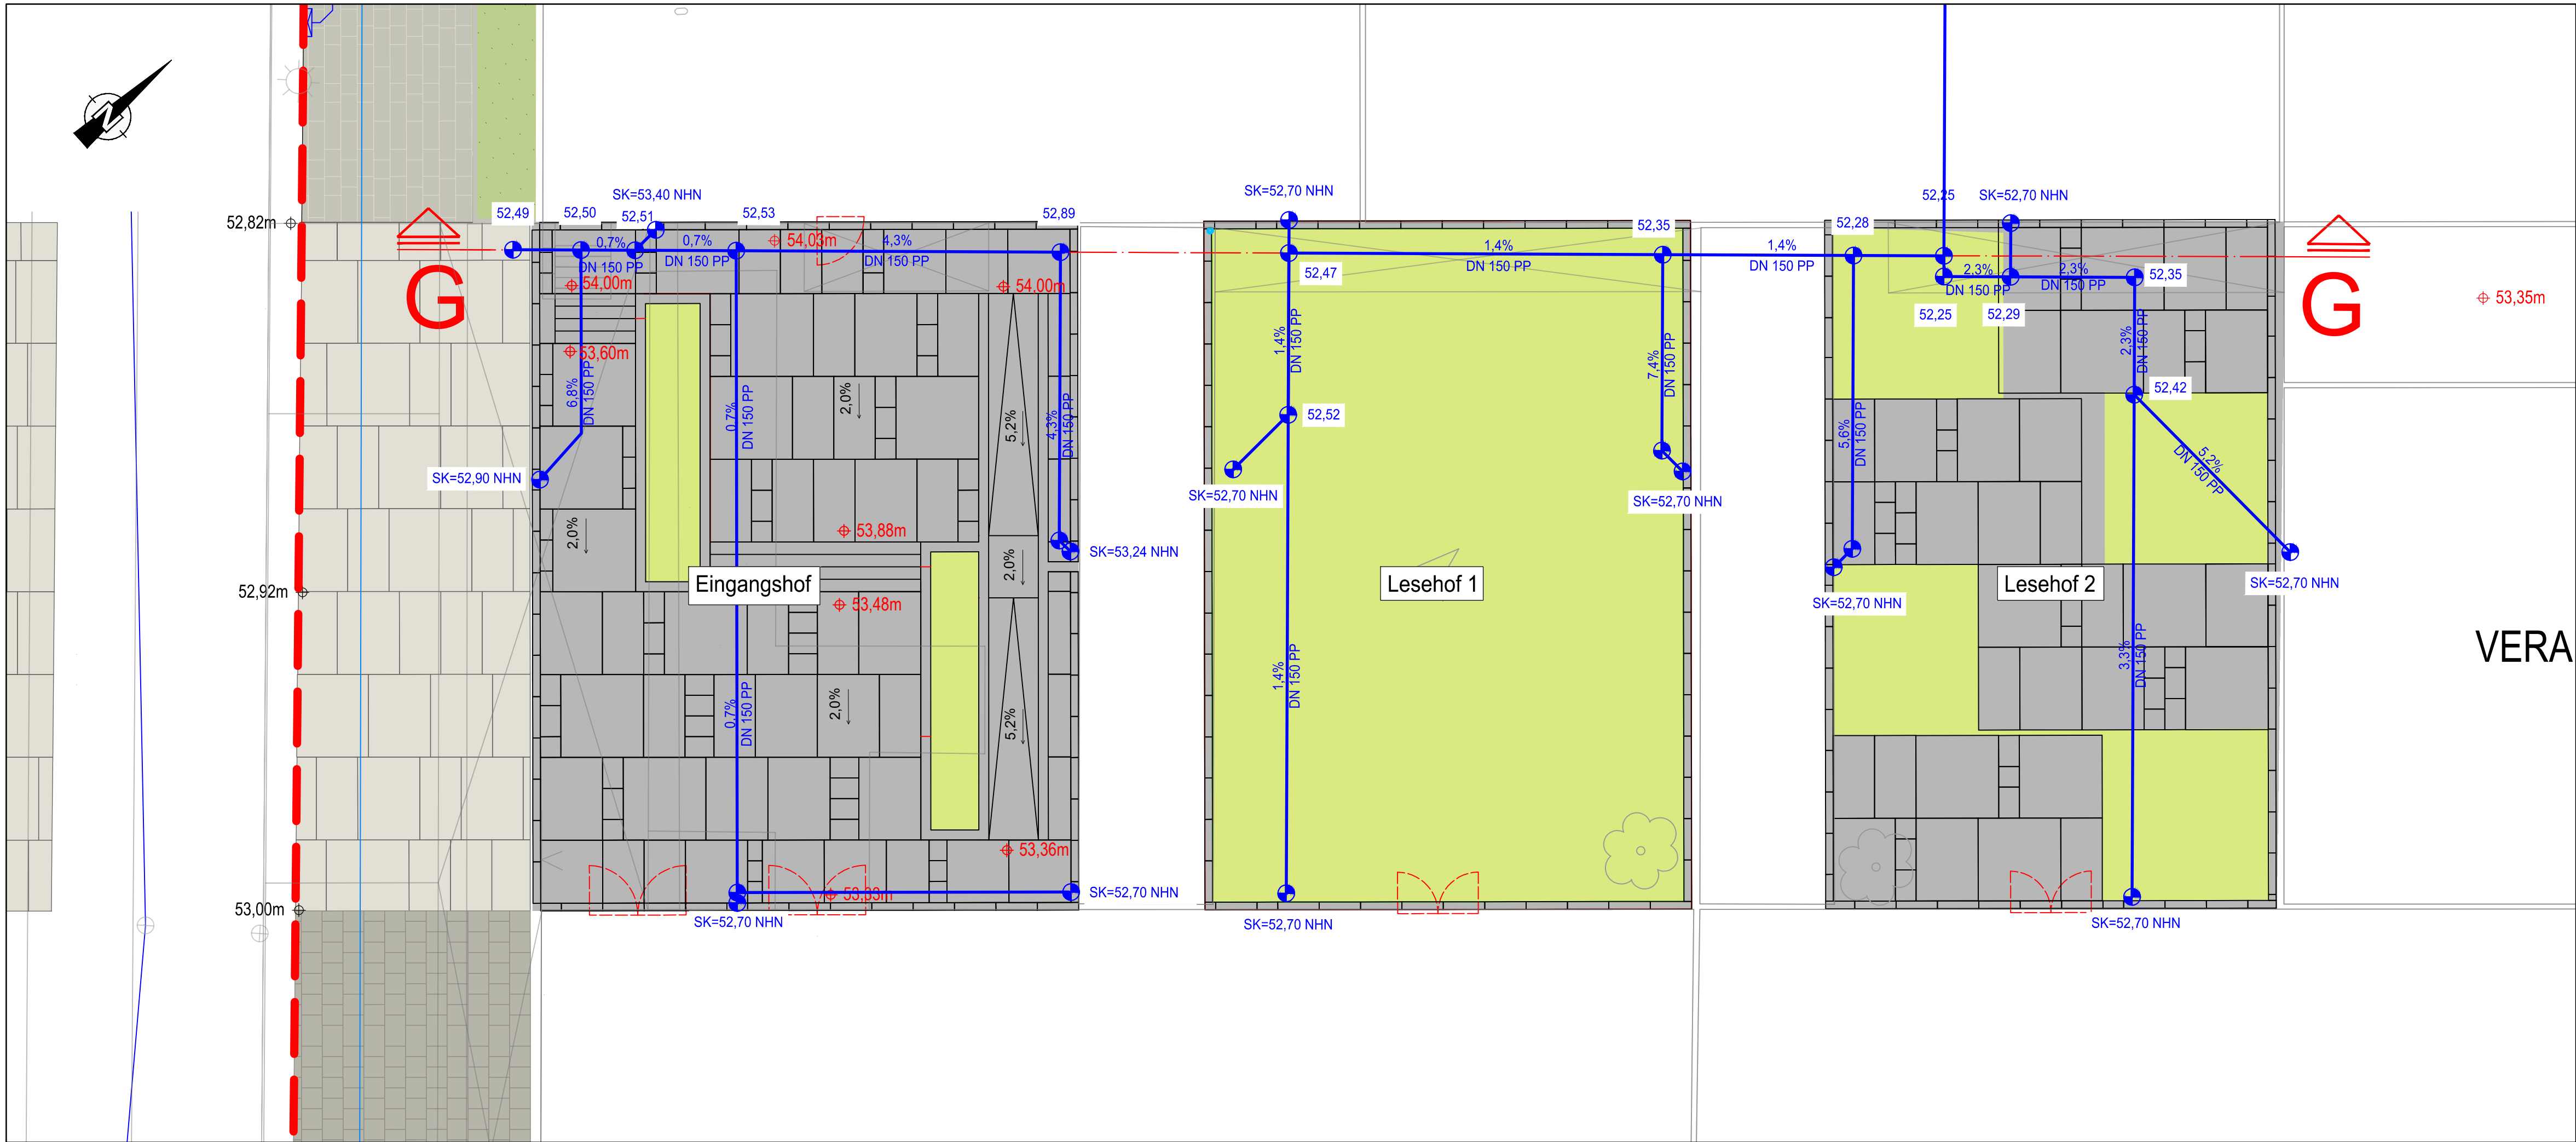

VERA

Legende:

- wassergeb. Deckschicht
- versiegelte Flächen
- Grünfläche
- Gebäude
- Regenentwässerung
- Bodenablauf
- 53,84m Höhen Bestand
- 53,93m Höhen Neu
- Sondierung
- Heizung
- Trinkwasser

Schnitt G - G


Achse:
G-G

Höhenplan:
HP F-F 3

Station:
0+000.000 - 0+046.894

DHHN 50.00

Stationierung

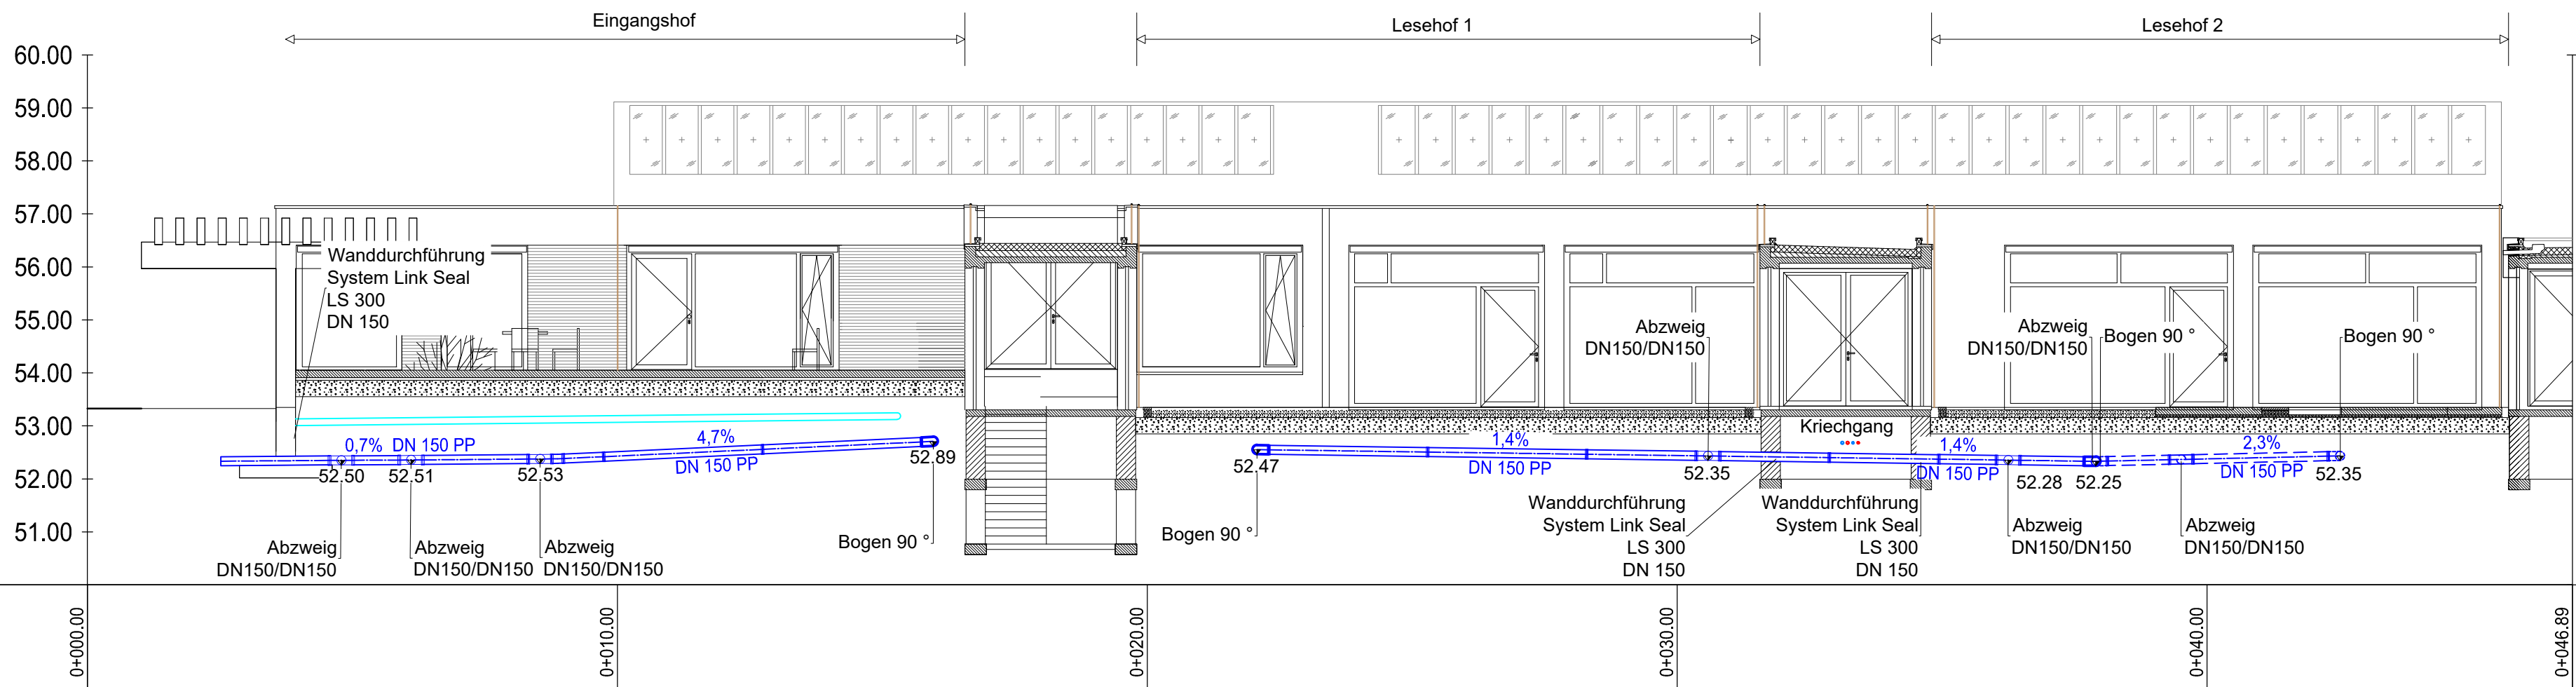

Hinweis zu den Ver- und Entsorgungsleitungen
Bestandsleitungen nachrichtlich eingetragen. Der Auftragnehmer hat vor Baubeginn die Versorgungsleitungen auf den aktuellen Stand zu überprüfen.

"Die Darstellung der Flurstücksgrenzen in diesem Plan ist keine verbindliche Grenzfeststellung im Sinne des Vermessungs- und Katastergesetzes (VermKatG). Rechtliche Ansprüche können darauf nicht gestützt werden."

Diese Zeichnung ist ausschließlich zur projektbezogenen Verwendung bestimmt. Weitergabe sowie Vervielfältigung dieser Unterlage, Verwendung und Mitteilung ihres Inhaltes - auch auszugsweise - ist nur mit ausdrücklicher Genehmigung des Urhebers gestattet.
Sämtliche Maße, Winkel, Absteckungen und Höhenentwicklung sind auf Übereinstimmung vor und während der Arbeiten zu prüfen bzw. auf der Baustelle aufzunehmen. Die bauausführende Firma ist verpflichtet Unstimmigkeiten unverzüglich der örtlichen Bauüberwachung mitzuteilen.

Nur zur Kalkulation

Ausführungsplanung

Auftraggeber: STADT MARL
AMT FÜR KLIMASCHUTZ UND NACHHALTIGKEIT
CARL-DUIJSBERG-STRASSE 165
45772 MARL
TELEFON 02365/99-6001




Bauherr

Planverfasser:

Unterschrift:

Bauvorhaben: Sanierung, Umbau und Umnutzung Kulturzentrum "Marschall 66"
Standort: Kampstraße 8-10
45768 Marl


bearbeitet	Datum: 07.05.2026	Name:	Maßstab: 1:100	Bezeichnung: LFP Lesehöfe / Eingangshof
geprüft	07.05.2026			Entwässerung
Höhenbezugssystem:	DHHN2016	Lagebezugssystem:	ETRS89 / UTM 32	
Zeichnungs-Nr.:	4 2 0 1	Anlagen-Nr.:	-	

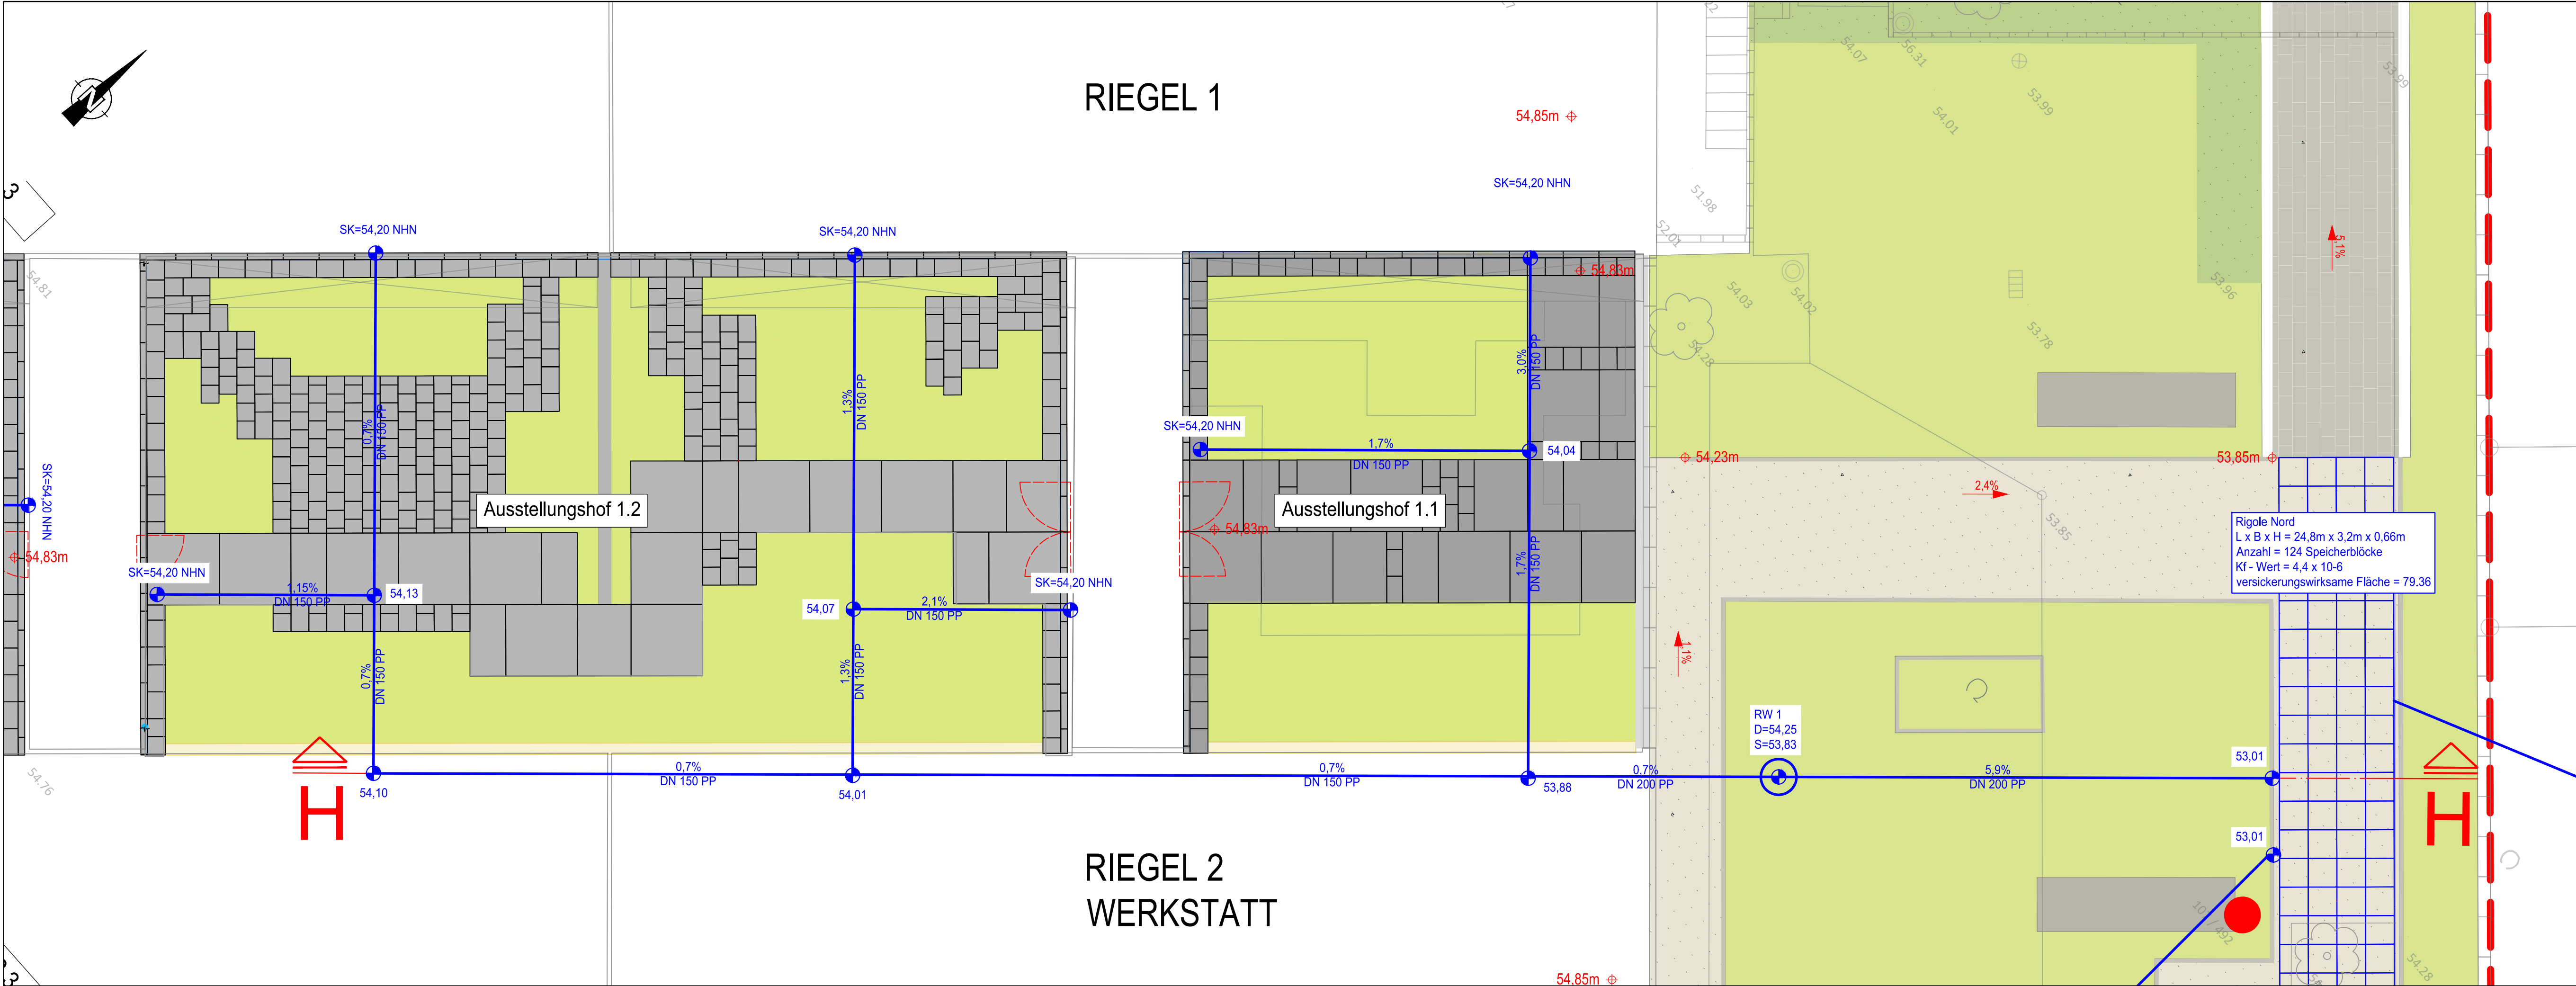

Legende:

- wassergeb. Deckschicht
- versiegelte Flächen
- Grünfläche
- Gebäude
- Regenentwässerung
- Bodenablauf
- ϕ 53.84m
- ϕ 53.93m
- Sondierung
- Heizung
- Trinkwasser

Schnitt H - H

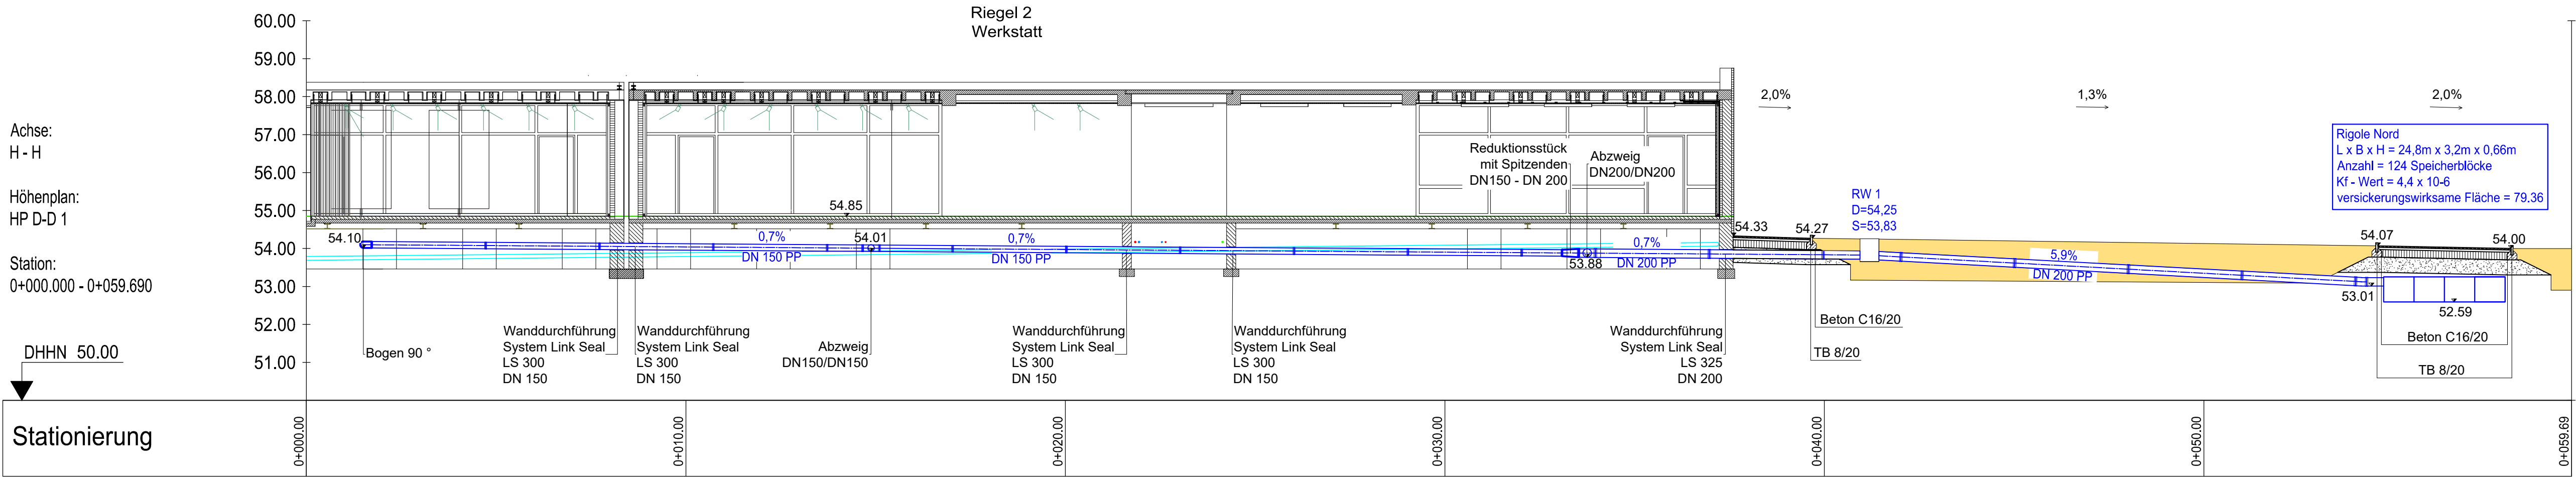

Hinweis zu den Ver- und Entsorgungsleitungen
Bestandsleitungen nachrichtlich eingetragen. Der Auftragnehmer hat vor Baubeginn die Versorgungsleitungen auf den aktuellen Stand zu überprüfen.


"Die Darstellung der Flurstücksgrenzen in diesem Plan ist keine verbindliche Grenzfeststellung im Sinne des Vermessungs- und Katastergesetzes (VermKatG). Rechtliche Ansprüche können darauf nicht gestützt werden."

Diese Zeichnung ist ausschließlich zur projektbezogenen Verwendung bestimmt. Weitergabe sowie Vervielfältigung dieser Unterlage, Verwendung und Mitteilung ihres Inhaltes - auch auszugsweise - ist nur mit ausdrücklicher Genehmigung des Urhebers gestattet. Sämtliche Maße, Winkel, Absteckungen und Höhenentwicklung sind auf Übereinstimmung vor und während der Arbeiten zu prüfen bzw. auf der Baustelle aufzunehmen. Die ausführende Firma ist verpflichtet Unstimmigkeiten unverzüglich der örtlichen Bauüberwachung mitzuteilen.

Nur zur Kalkulation

Ausführungsplanung

Auftraggeber:		STADT MARL AMT FÜR KLIMASCHUTZ UND NACHHALTIGKEIT CARL-DUISBERG-STRASSE 165 45772 MARL TELEFON 02365/99-6001			
Bauherr					
Planverfasser:				Unterschrift:	
Bauvorhaben: Sanierung, Umbau und Umnutzung Kulturzentrum "Marschall 66"					
Standort:		Kampstraße 8-10 45768 Marl			
bearbeitet	Datum: 07.05.2026	Name:	Maßstab: 1:100	Bezeichnung: LFP Ausstellungshof 1.1 / 1.2	
geprüft	07.05.2026			Entwässerung	
Höhenbezugssystem: DHHN2016			Lagebezugssystem: ETRS89 / UTM 32		
Zeichnungs-Nr.: 4 2 0 2			Anlagen-Nr.: -		

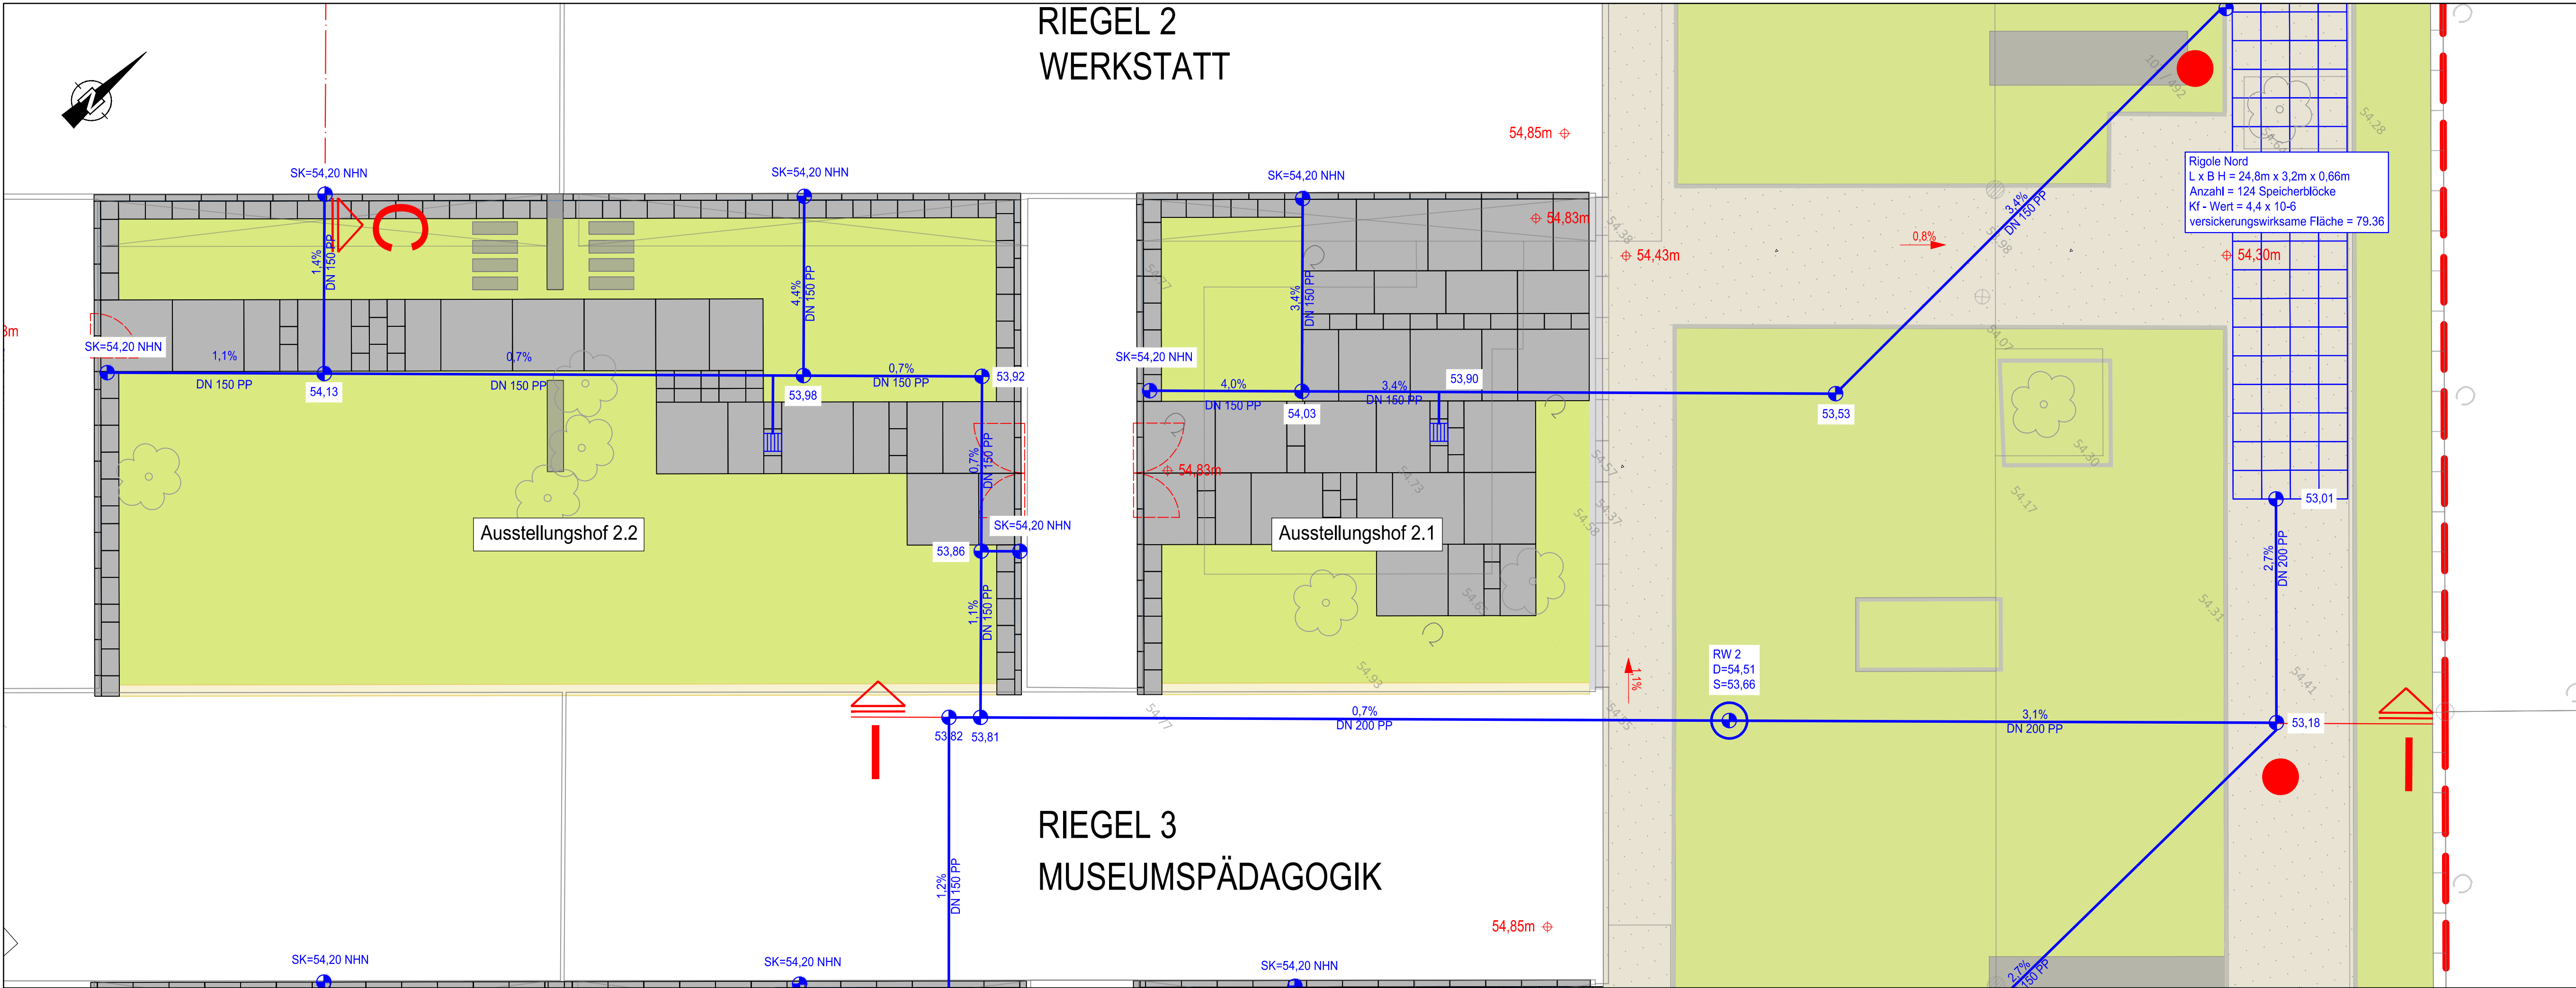


Legende:

- wassergeb. Deckschicht
- versiegelte Flächen
- Grünfläche
- Gebäude
- Regenentwässerung
- Bodenablauf
- ϕ 53.84m Höhen Bestand
- ϕ 53.93m Höhen Neu
- Sondierung
- Heizung
- Trinkwasser

Hinweis zu den Ver- und Entsorgungsleitungen
Bestandsleitungen nachrichtlich eingetragen. Der Auftragnehmer hat vor Baubeginn die Versorgungsleitungen auf den aktuellen Stand zu überprüfen.

"Die Darstellung der Flurstücksgrenzen in diesem Plan ist keine verbindliche Grenzfeststellung im Sinne des Vermessungs- und Katastergesetzes (VermKatG). Rechtliche Ansprüche können darauf nicht gestützt werden."

Diese Zeichnung ist ausschließlich zur projektbezogenen Verwendung bestimmt. Weitergabe sowie Vervielfältigung dieser Unterlage, Verwendung und Mitteilung ihres Inhaltes - auch auszugsweise - ist nur mit ausdrücklicher Genehmigung des Urhebers gestattet. Sämtliche Maße, Winkel, Absteckungen und Höhenentwicklung sind auf Übereinstimmung vor und während der Arbeiten zu prüfen bzw. auf der Baustelle aufzunehmen. Die auszuführende Firma ist verpflichtet Unstimmigkeiten unverzüglich der örtlichen Bauüberwachung mitzuteilen.

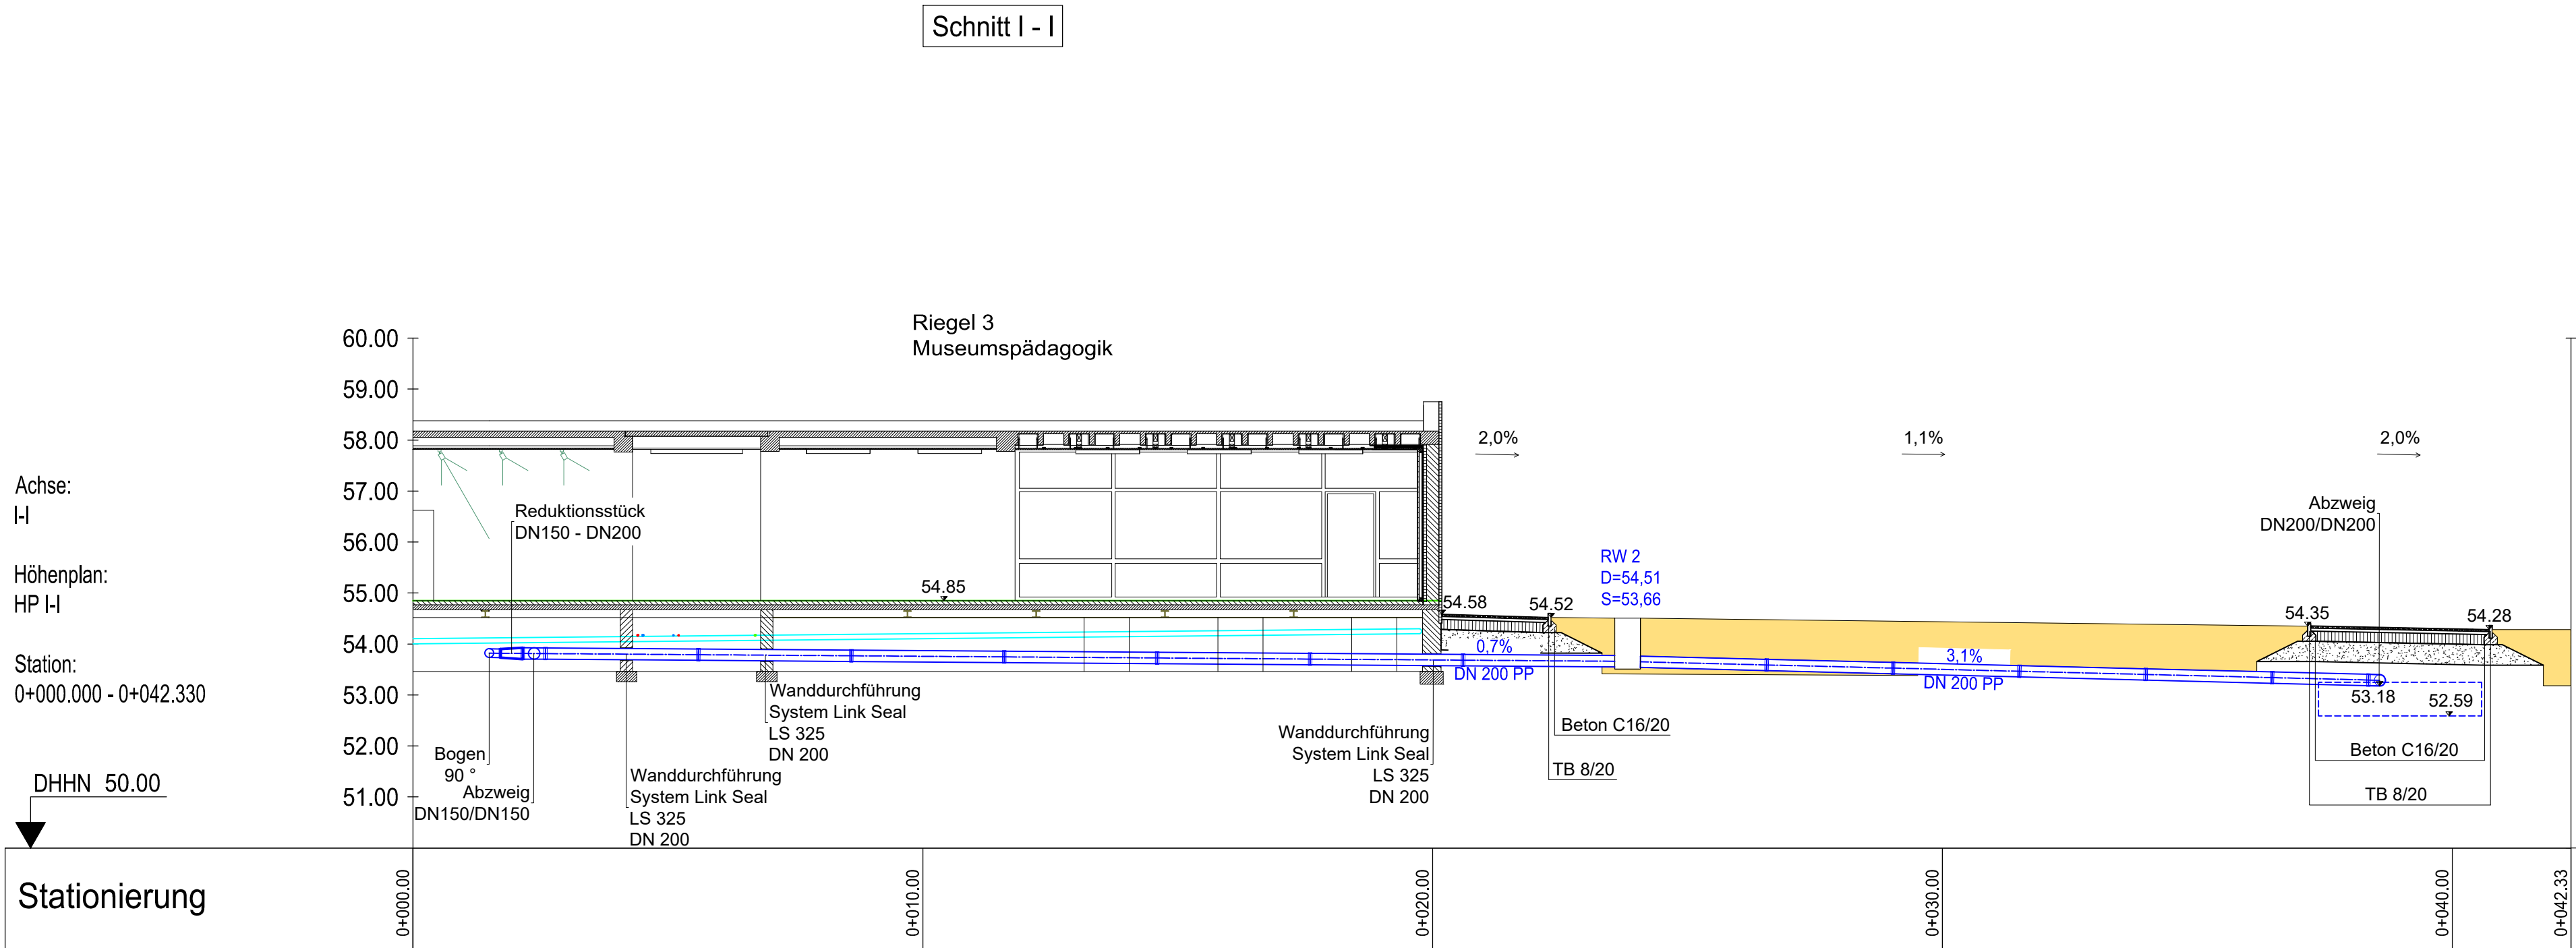

Nur zur Kalkulation

D		-		-		-	
INDEX	BEZEICHNUNG	BEARBEITER				DATUM	
Ausführungsplanung							
Auftraggeber:		STADT MARL AMT FÜR KLIMASCHUTZ UND NACHHALTIGKEIT CARL-DUISBERG-STRASSE 165 45772 MARL TELEFON 02365/99-6001					
Bauherr:							
Planverfasser:		Unterschrift:					
Bauvorhaben:		Sanierung, Umbau und Umnutzung Kulturzentrum "Marschall 66"					
Standort:		Kampstraße 8-10 45768 Marl					
bearbeitet	Datum:	Name:	Maßstab:	Bezeichnung:			
geprüft	07.05.2026		1:100	LFP Ausstellungshof 2.1 / 2.2			
				Entwässerung			
Höhenbezugssystem:				DHHN2016		Lagebezugssystem: ETRS89 / UTM 32	
Zeichnungs-Nr.:				4 2 0 3		Anlagen-Nr.: -	



Legende:


- | | |
|---|------------------------|
|  | wassergeb. Deckschicht |
|  | versiegelte Flächen |
|  | Grünfläche |
|  | Gebäude |
|  | Regenentwässerung |
|  | Bodenablauf |
| ⊕ 53,84m | Höhen Bestand |
| ⊕ 53,93m | Höhen Neu |

Hinweis zu den Ver- und Entsorgungsleitungen
Bestandsleitungen nachrichtlich eingetragen. Der Auftragnehmer hat vor Baubeginn die Versorgungsleitungen auf den aktuellen Stand zu überprüfen.

"Die Darstellung der Flurstücksgrenzen in diesem Plan ist keine verbindliche Grenzfeststellung im Sinne des Vermessungs- und Katastergesetzes (VermKatG).
Rechtliche Ansprüche können darauf nicht gestützt werden."

Diese Zeichnung ist ausschließlich zur projektbezogenen Verwendung bestimmt. Weitergabe sowie Vervielfältigung dieser Unterlage, Verwendung und Mitteilung ihres Inhaltes - auch auszugsweise - ist nur mit ausdrücklicher Genehmigung des Urhebers gestattet.

Sämtliche Maße, Winkel, Absteckungen und Höhenentwicklung sind auf Übereinstimmung vor und während der Arbeiten zu prüfen bzw. auf der Baustelle aufzunehmen. Die bauausführende Firma ist verpflichtet Unstimmigkeiten unverzüglich der örtlichen Baubehörde mitzuteilen.

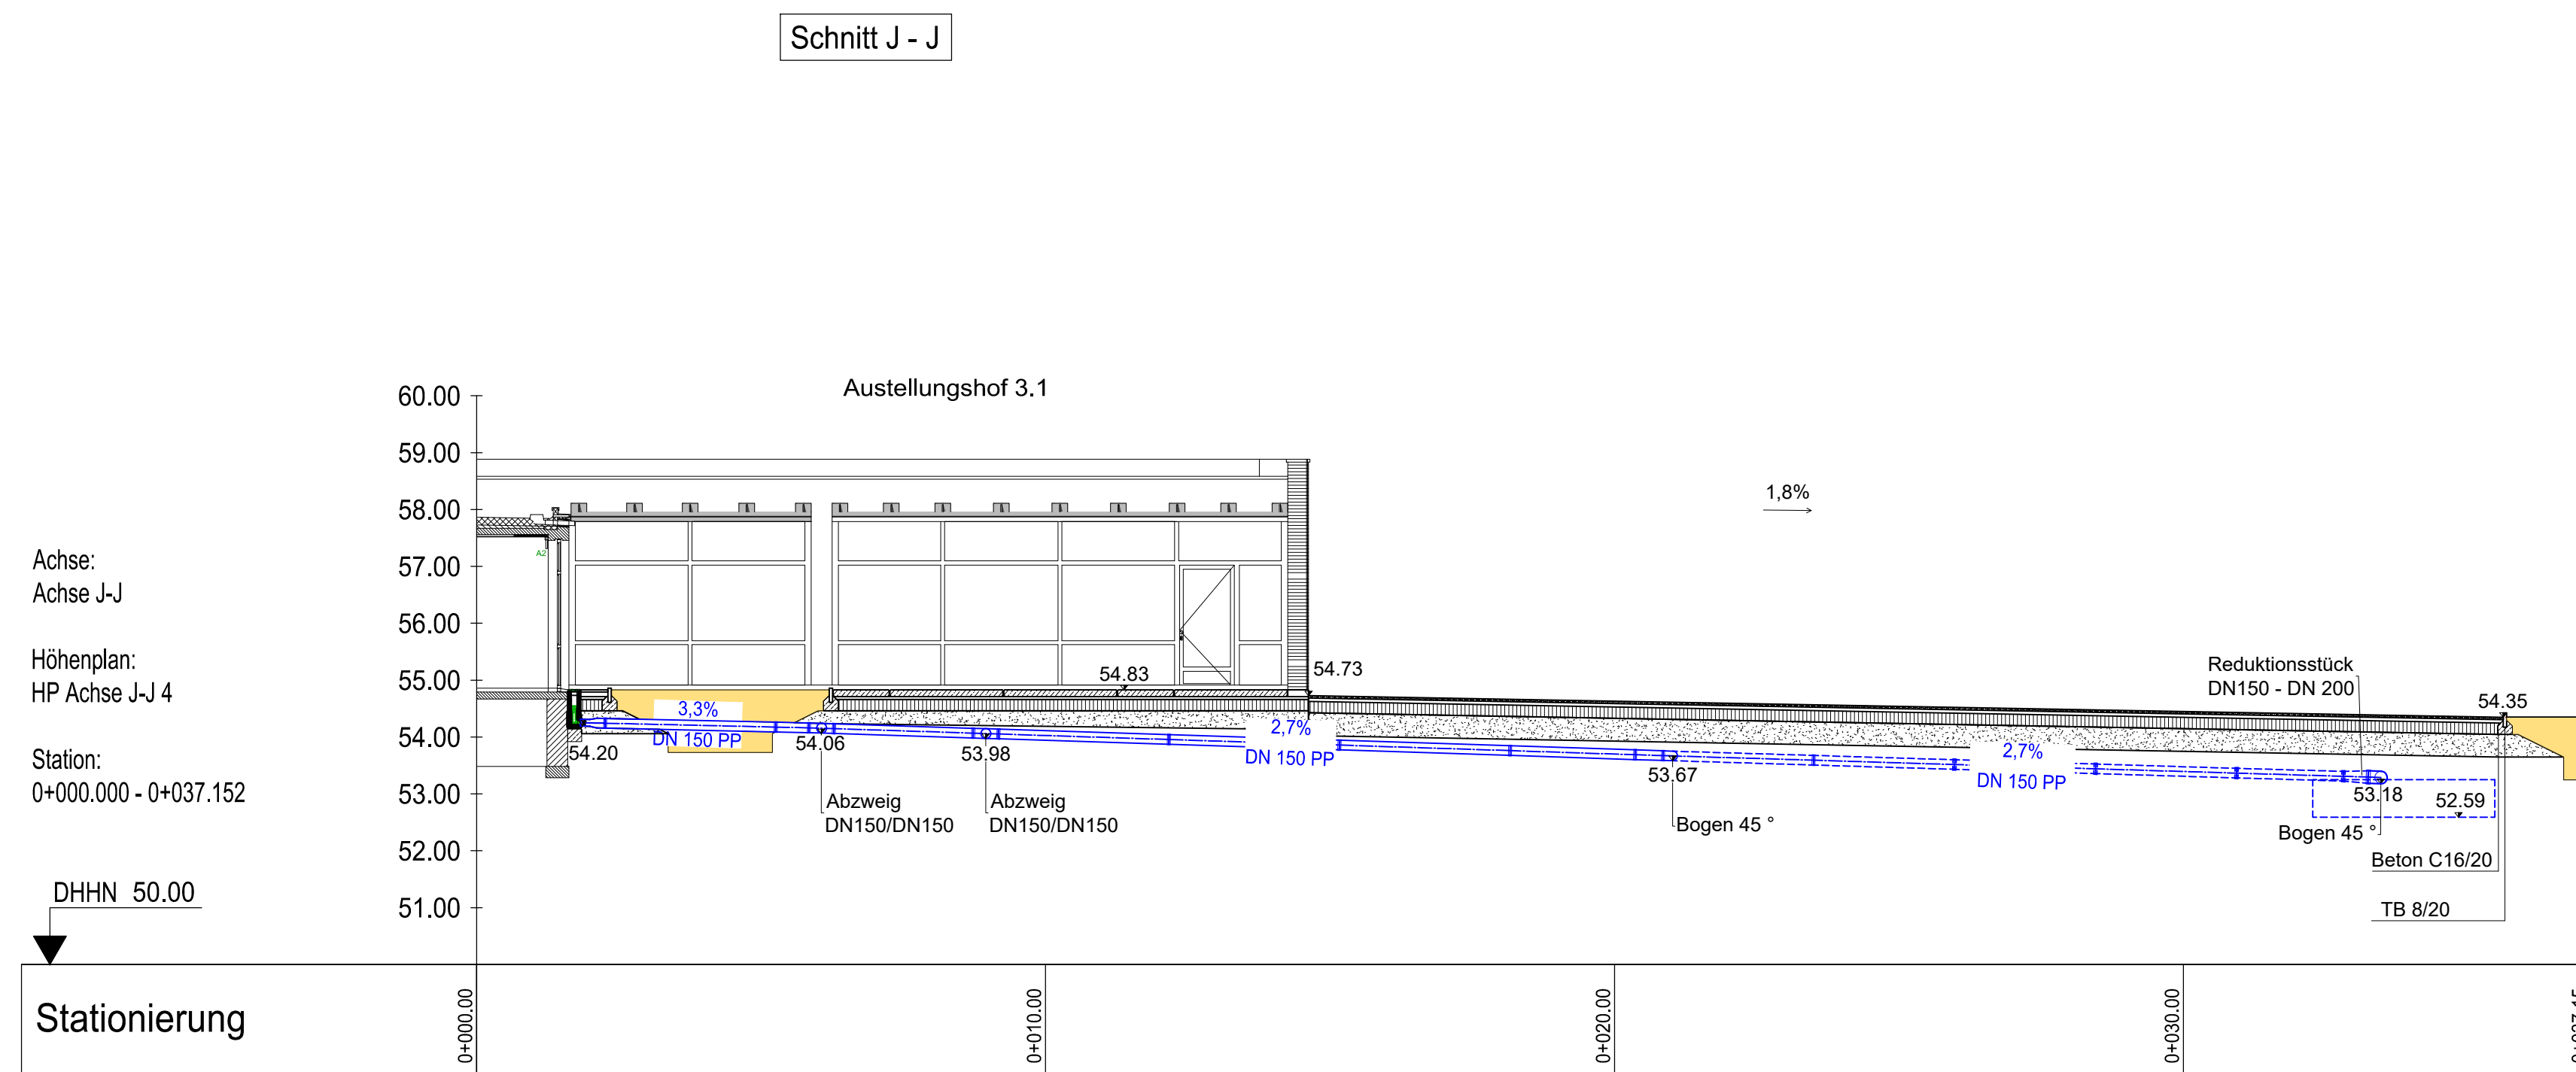

Nur zur Kalkulation

Ausführungsplanung

Auftraggeber: STADT MARL
AMT FÜR KLIMASCHUTZ UND NACHHALTIGKEIT
CARL-DUISBERG-STRASSE 165
45772 MARL
TELEFON 02365/99-6001

Bauherr	
---------	--


Planverfasser:	
----------------	--

Unterschrift:

Bauvorhaben:	Sanierung, Umbau und Umnutzung Kulturzentrum "Marschall 66"
--------------	---

Standort: Kampstraße 8-10
45768 Marl

	Datum:	Name:	Maßstab:	Bezeichnung:
bearbeitet	07.05.2026		1:100	Lageplan Ausstellungshof 3.1 / 3.2
geprüft	07.05.2026			
Hohenbezugssystem:			DHHN2016	Lagebezugssystem: ETRS89 / UTM 32
Zeichnungs-Nr.:			4 2 0 4	Anlagen-Nr.: -

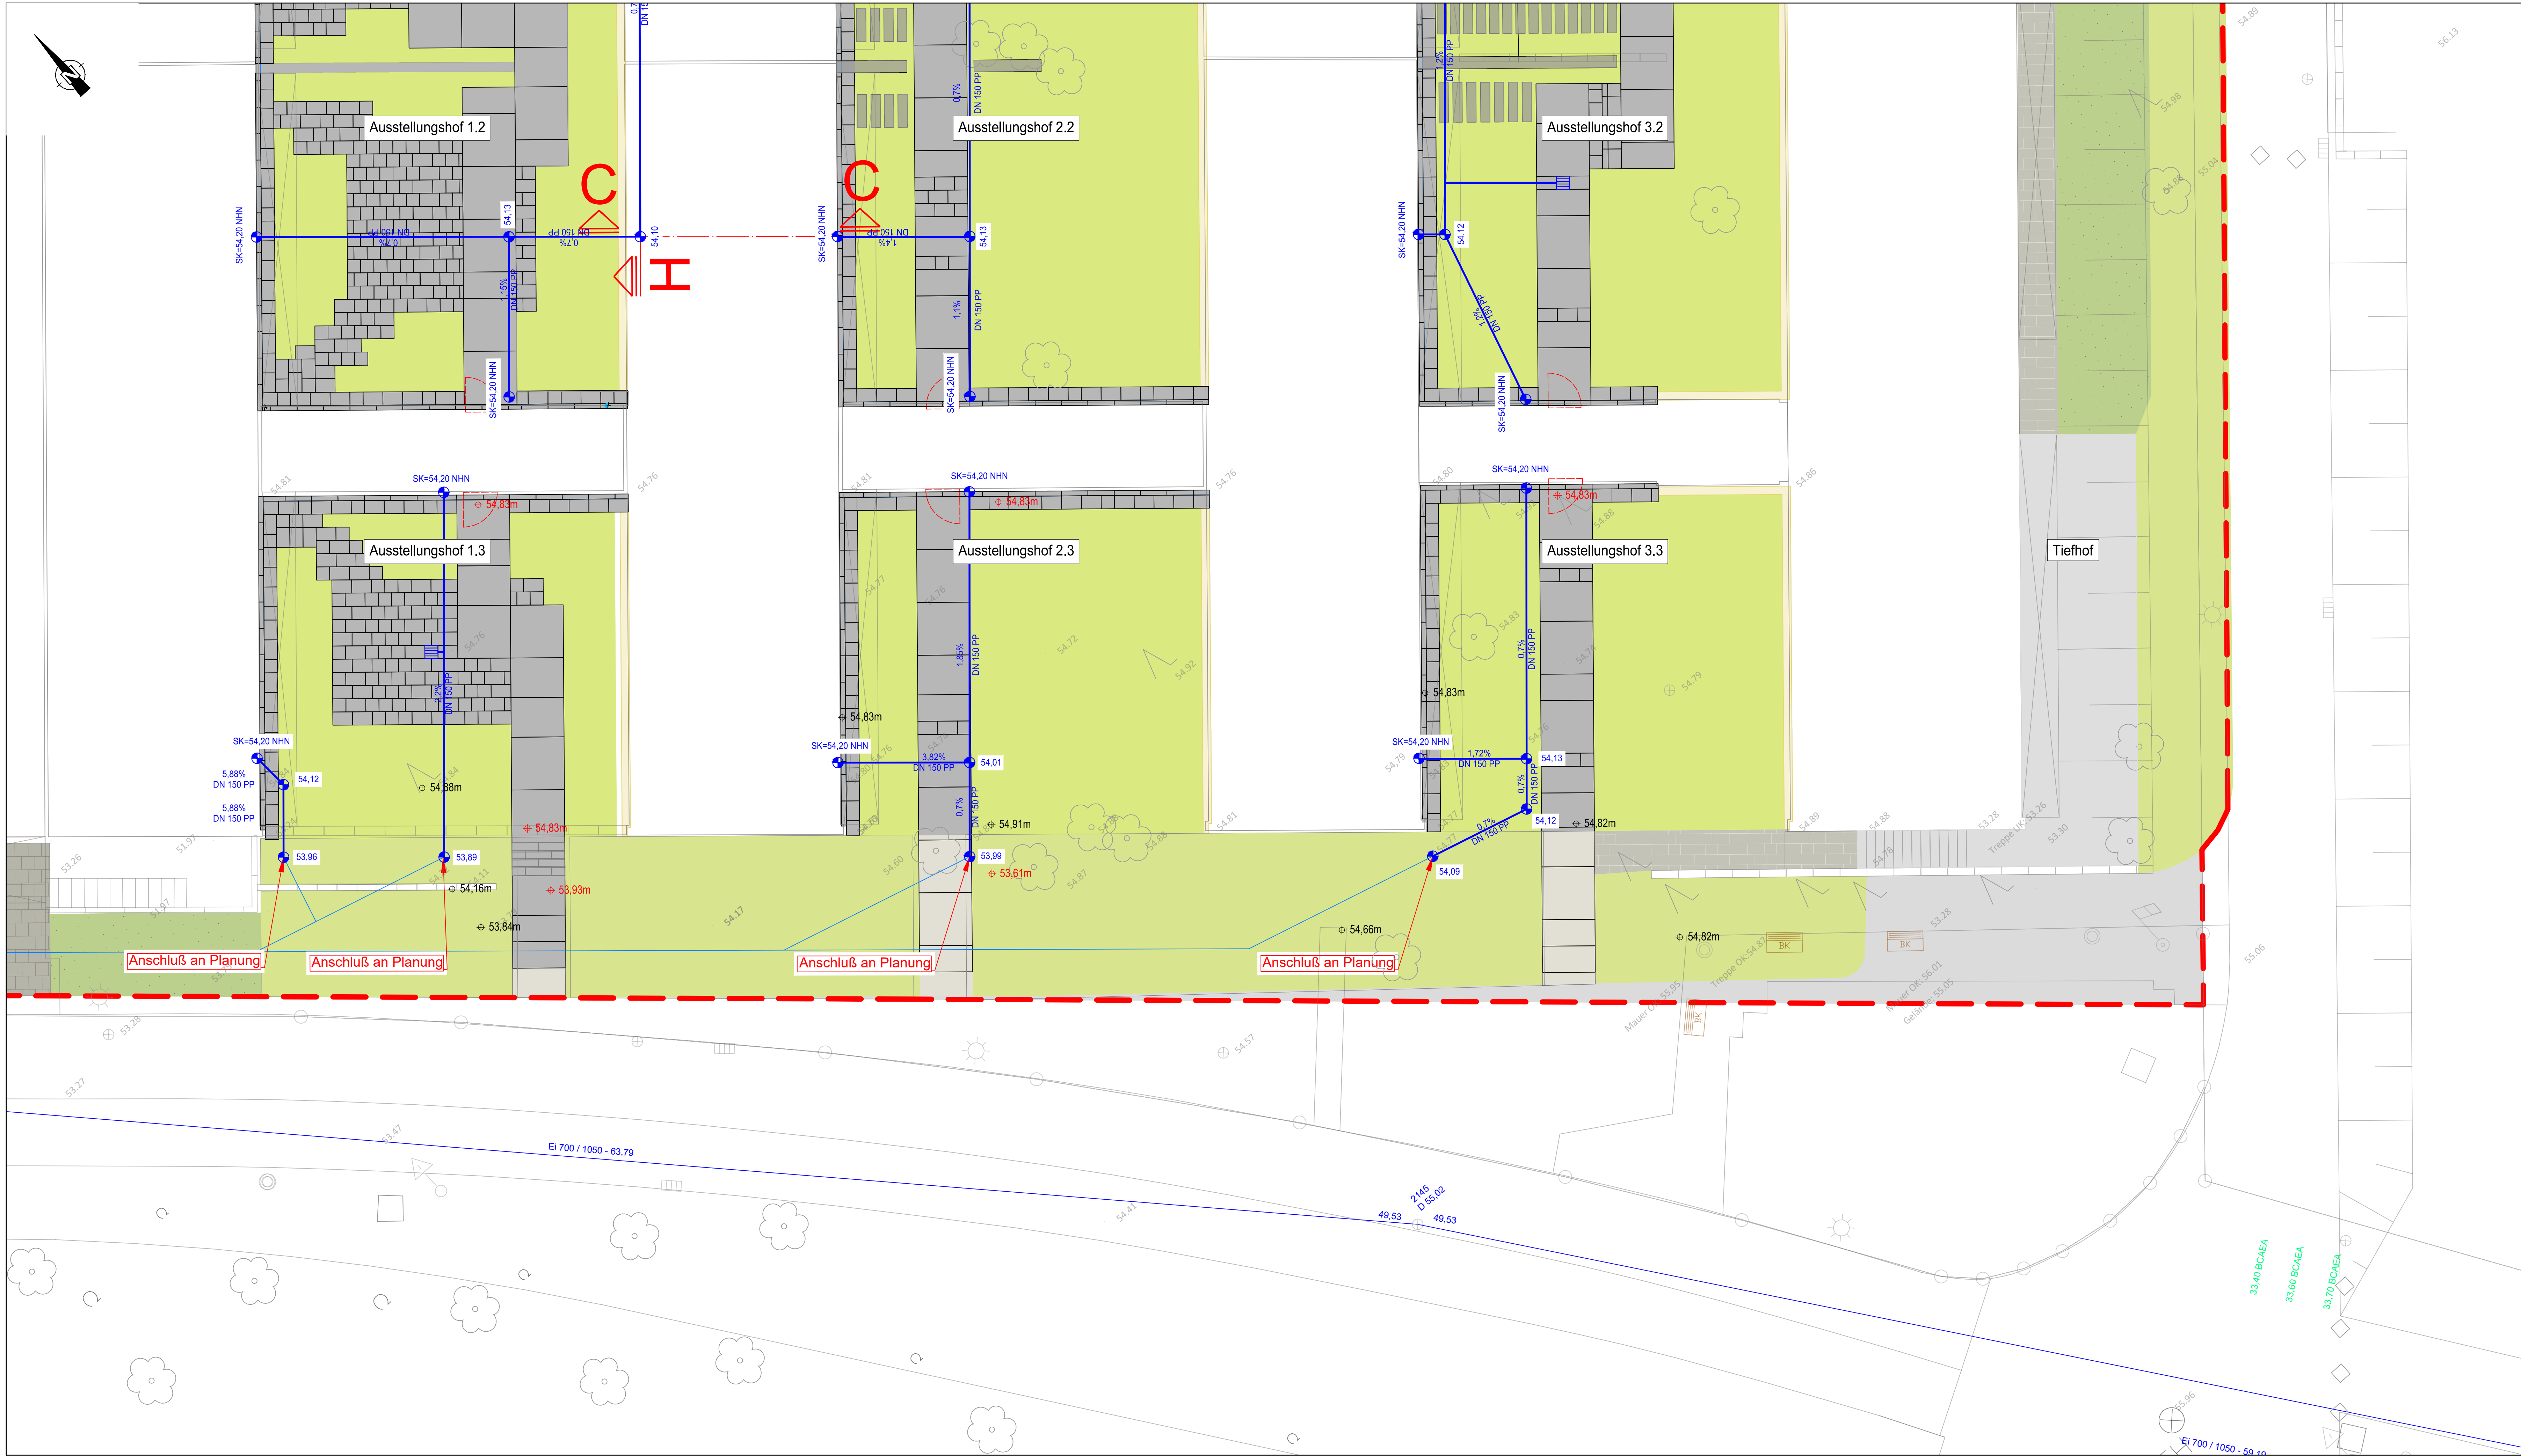

Legende:

- wassergeb. Deckschicht
- versiegelte Flächen
- Grünfläche
- Gebäude
- Regenentwässerung
- Bodenablauf
- ± 53,84m
- Höhen Bestand
- Höhen Neu

Hinweis zu den Ver- und Entsorgungsleitungen
Bestandsleitungen nachrichtlich eingetragen. Der Auftragnehmer hat vor Baubeginn die Versorgungsleitungen auf den aktuellen Stand zu überprüfen.


"Die Darstellung der Flurstücksgrenzen in diesem Plan ist keine verbindliche Grenzfeststellung im Sinne des Vermessungs- und Katastergesetzes (VermKatG). Rechtliche Ansprüche können darauf nicht gestützt werden."

Diese Zeichnung ist ausschließlich zur projektbezogenen Verwendung bestimmt. Weitergabe sowie Vervielfältigung dieser Unterlage, Verwendung und Mitteilung ihres Inhaltes - auch auszugsweise - ist nur mit ausdrücklicher Genehmigung des Urhebers gestattet. Sämtliche Maße, Winkel, Absteckungen und Höhenentwicklung sind auf Übereinstimmung vor und während der Arbeiten zu prüfen bzw. auf der Baustelle aufzunehmen. Die bauausführende Firma ist verpflichtet Unstimmigkeiten unverzüglich der örtlichen Bauüberwachung mitzuteilen.


Nur zur Kalkulation

D		-		-	
INDEX	BEZEICHNUNG	BEARBEITER		DATUM	
Ausführungsplanung					
Auftraggeber:		STADT MARL AMT FÜR KLIMASCHUTZ UND NACHHALTIGKEIT CARL-DIJSBERG-STRASSE 165 45772 MARL TELEFON 02365/99-6001			
Bauherr:					
Planverfasser:		Unterschrift:			
Bauvorhaben: Sanierung, Umbau und Umnutzung Kulturzentrum "Marschall 66"					
Standort: Kampstraße 8-10 45768 Marl					
bearbeitet	Datum:	Name:	Maßstab:	Bezeichnung:	
geprüft	07.05.2026		1:100	Lageplan Ausstellungshof 1.3 / 2.3 / 3.3 / Tiefhof	
Höhenbezugssystem:			Lagebezugssystem:		
DHNN2016			ETRS89 / UTM 32		
Zeichnungs-Nr.:			Anlagen-Nr.:		
4 2 0 5					


Schnitt A - A

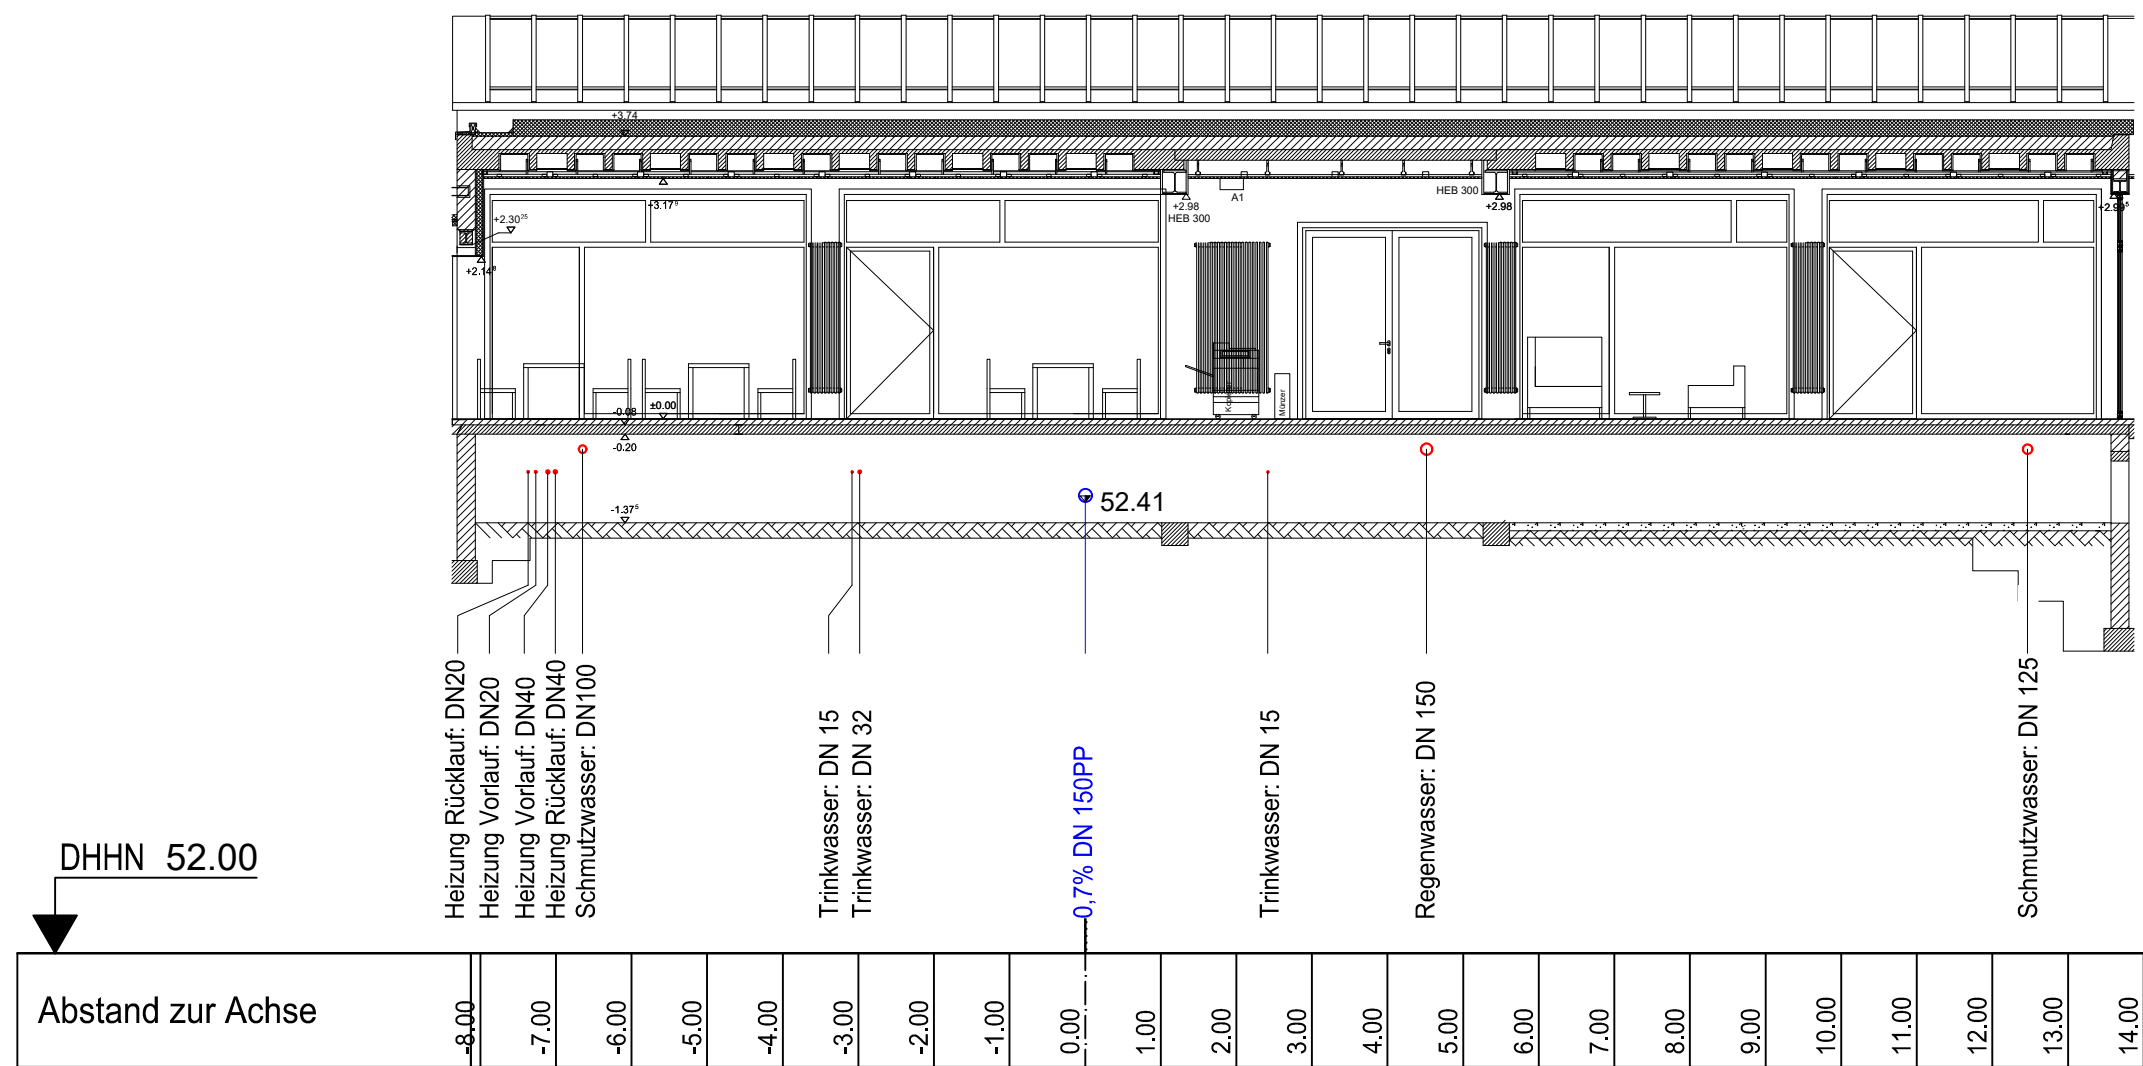



Schnitt B - B

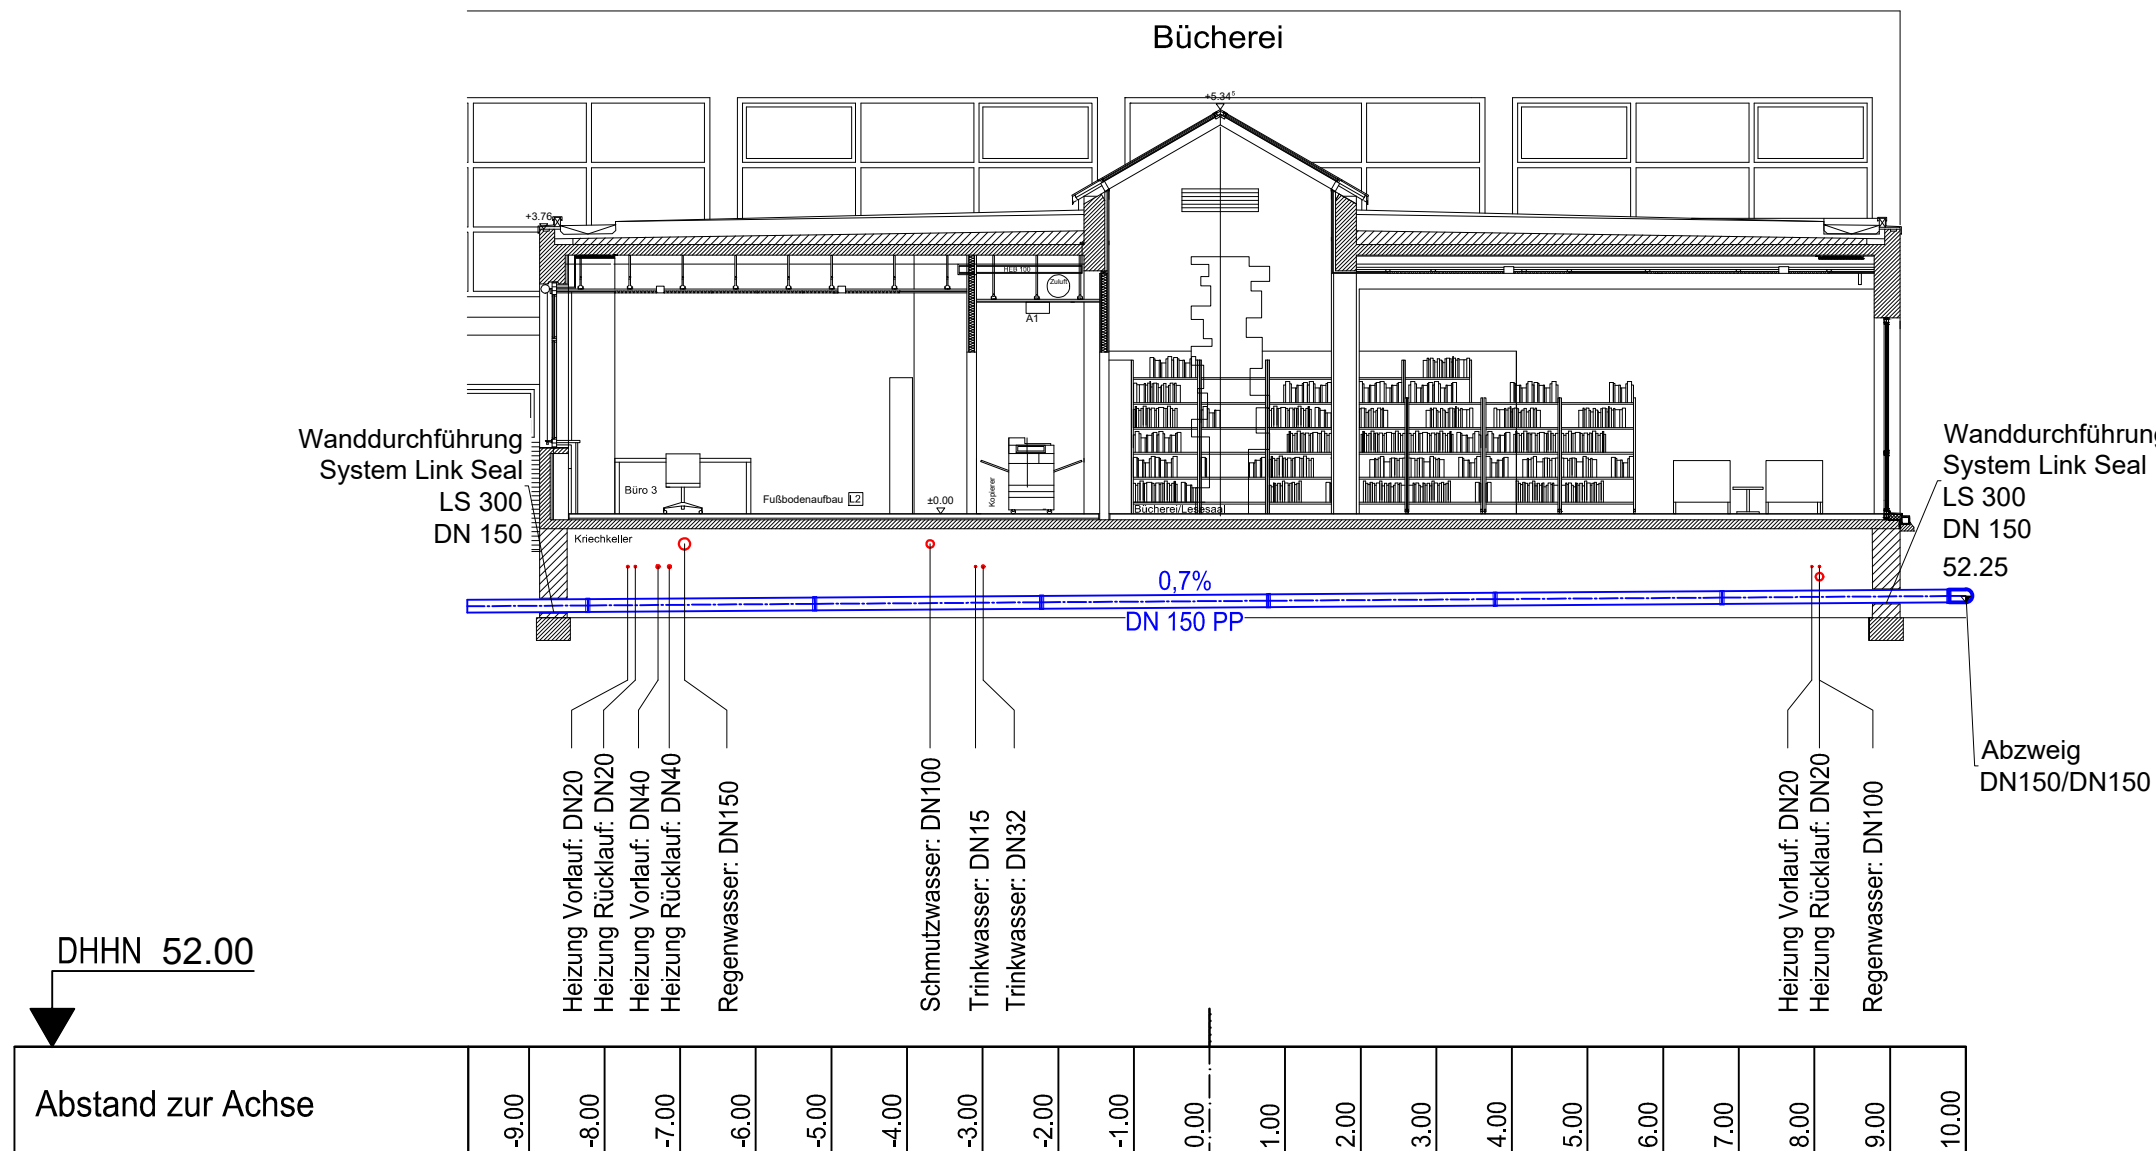

Schnitt C - C

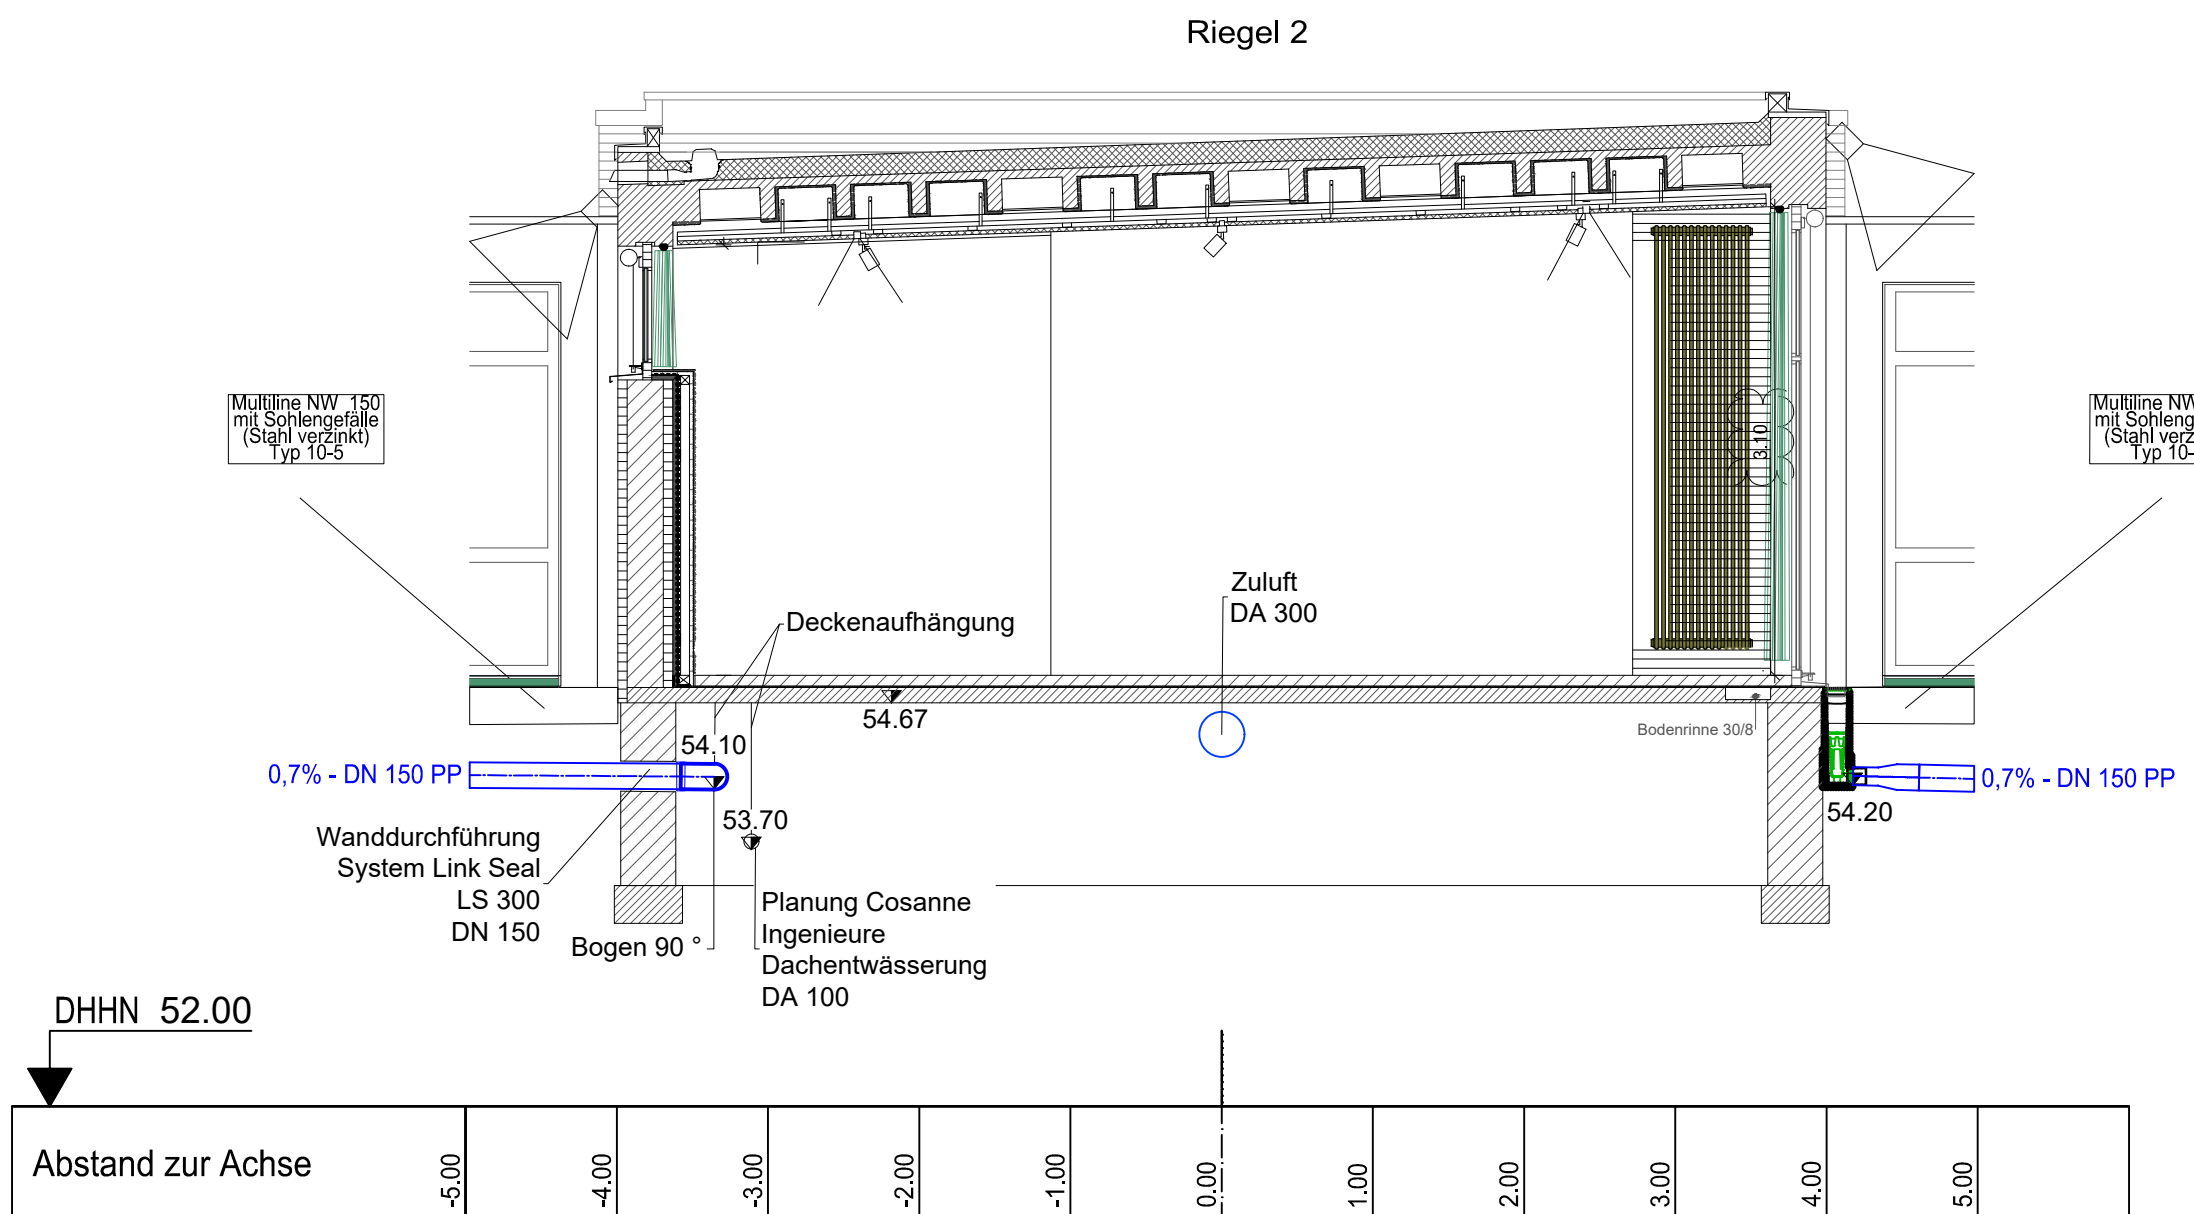


Schnitt D - D

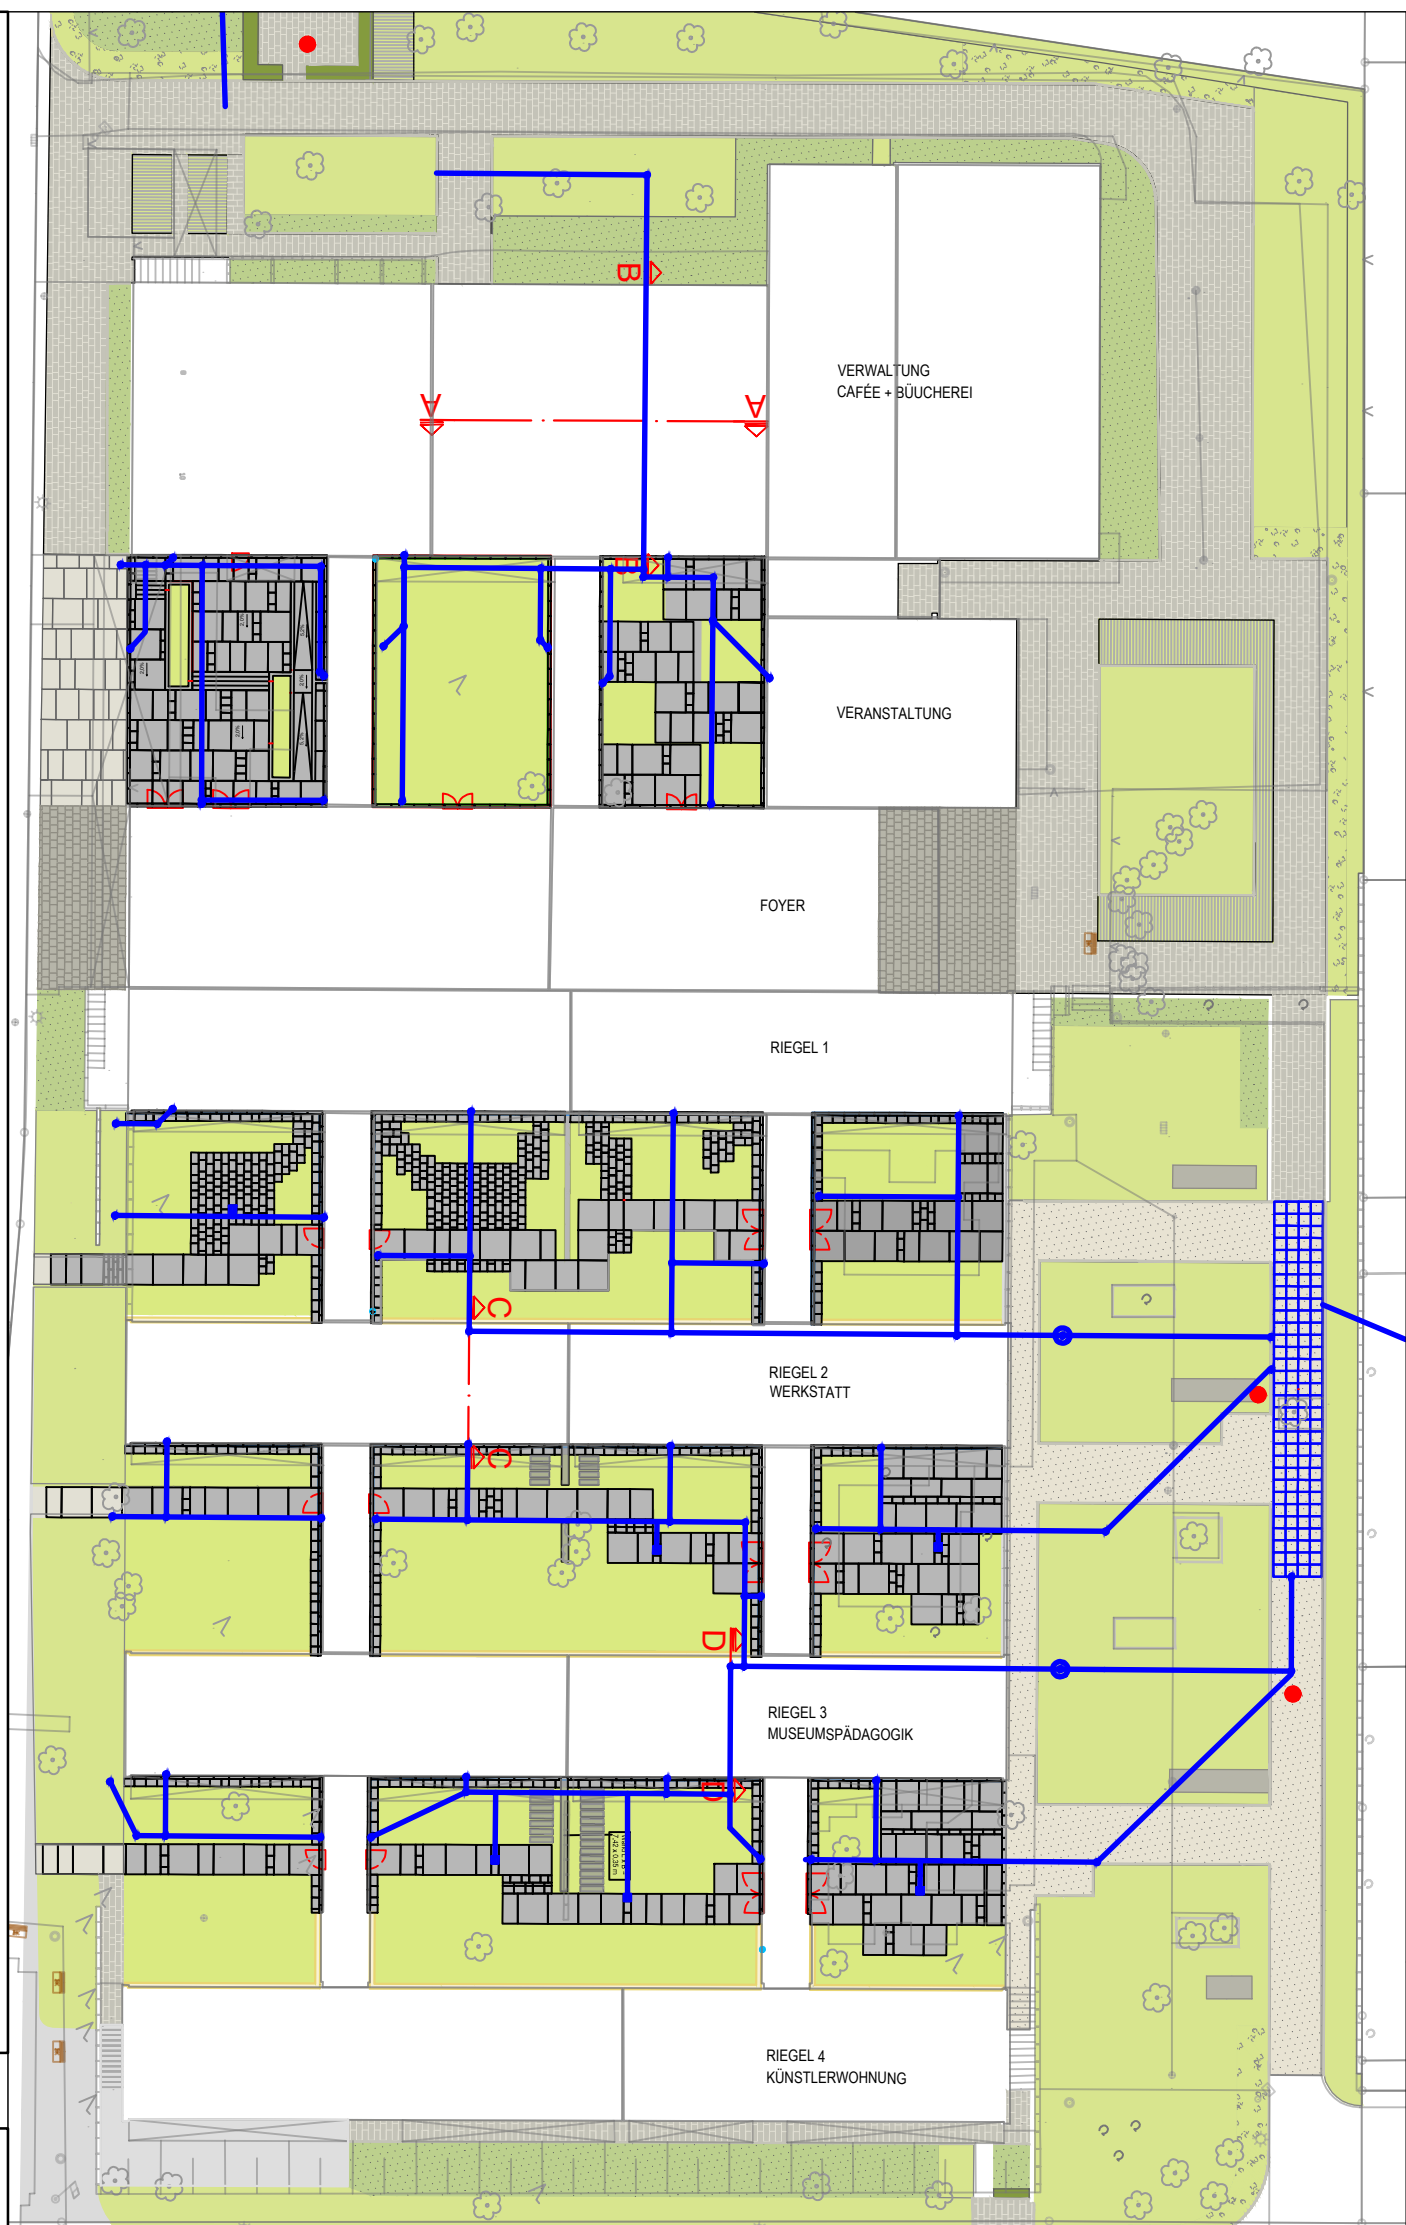
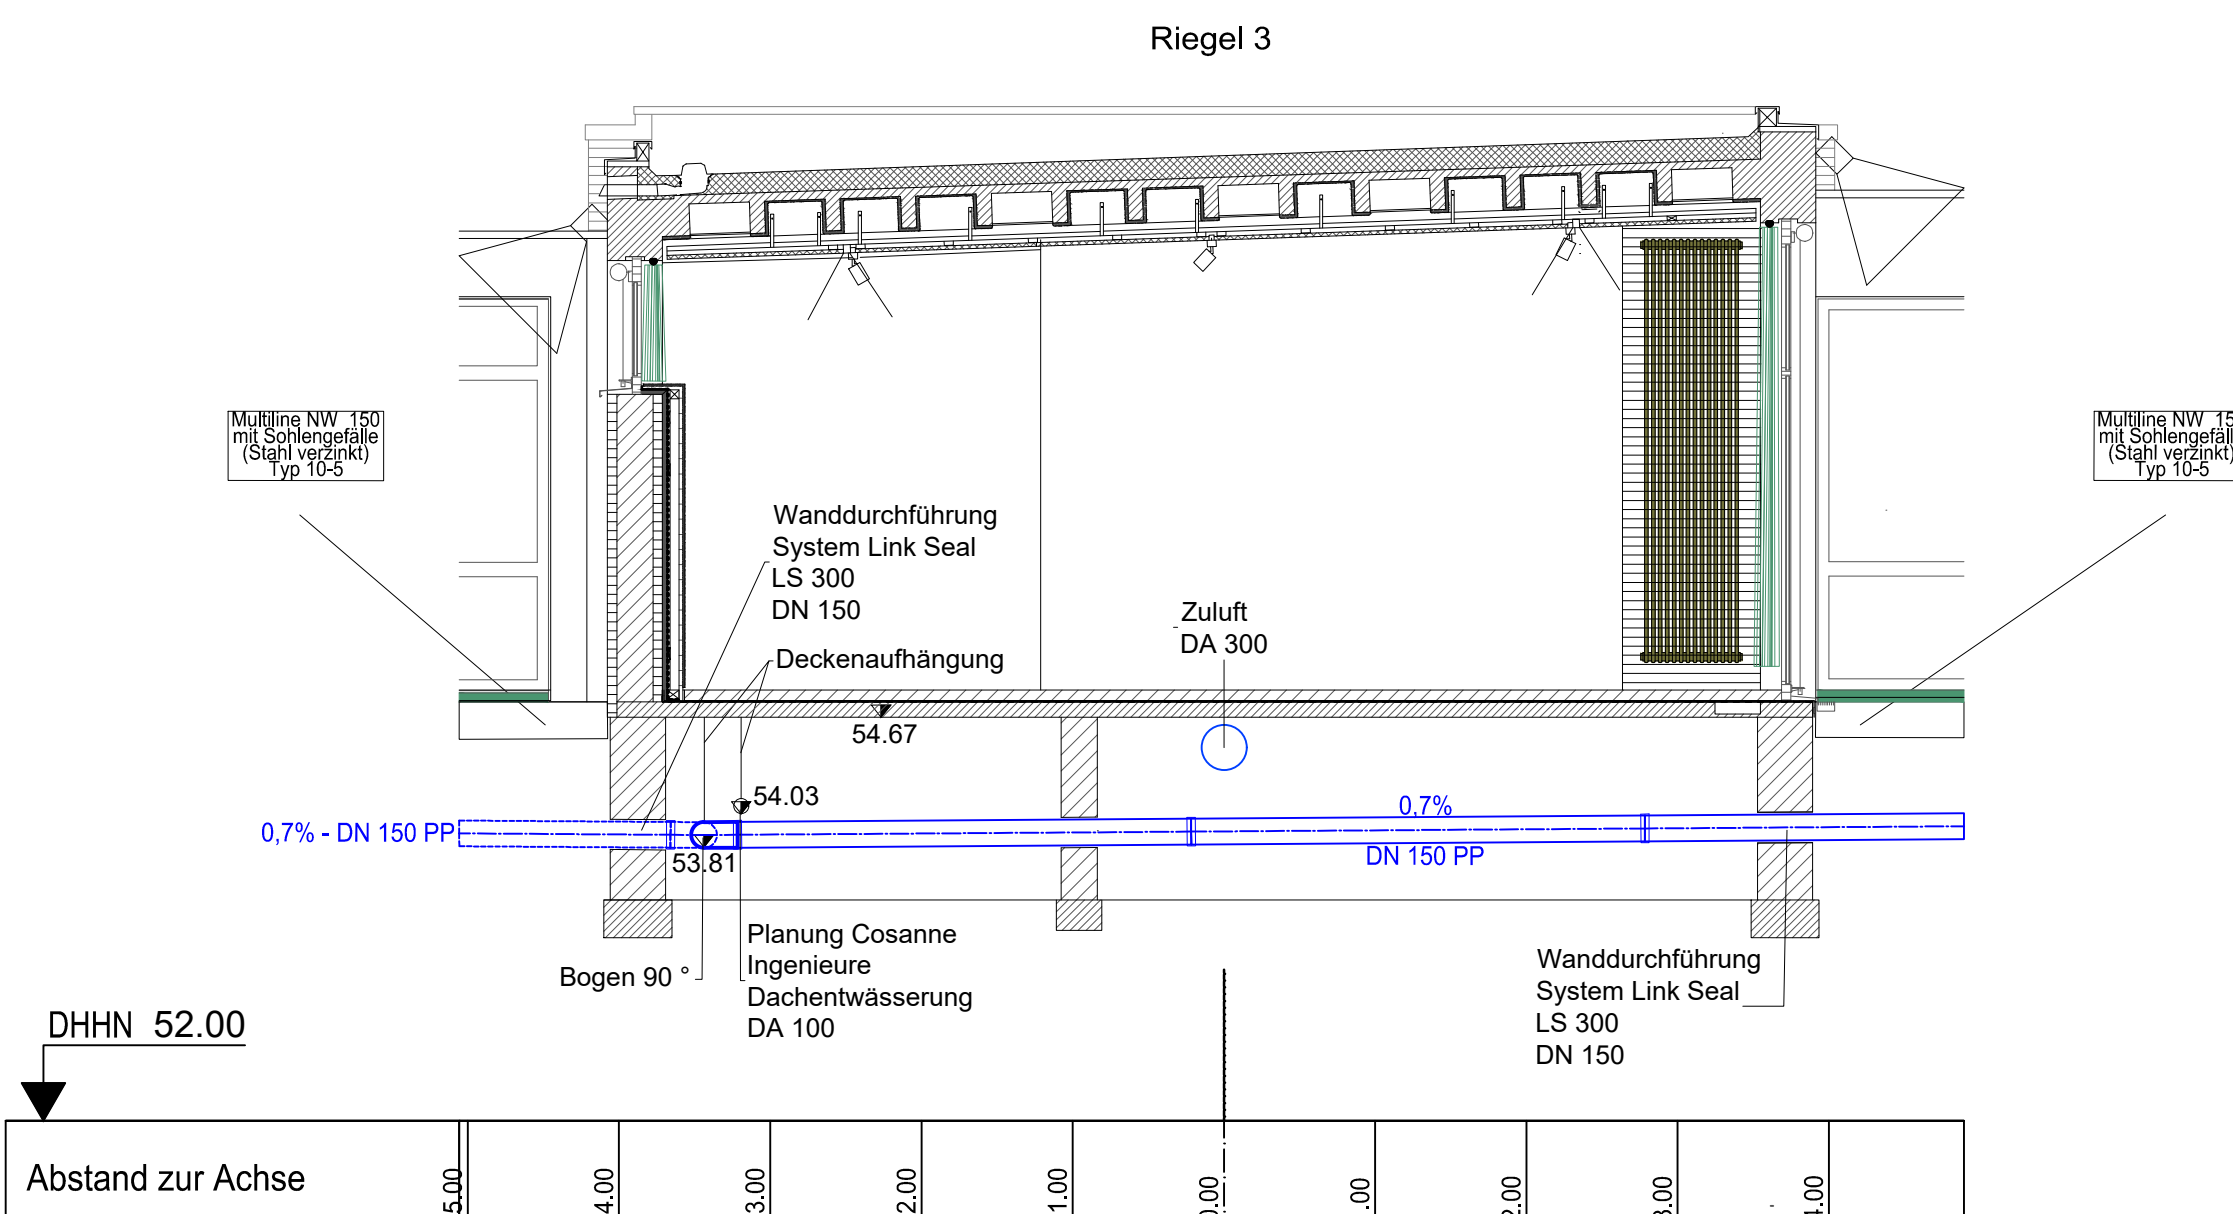


D	-	-	-
Nur zur Kalkulation			
INDEX	BEZEICHNUNG	BEARBEITER	DATUM
Ausführungsplanung			
STADT MARL AMT FÜR KLIMASCHUTZ UND NACHHALTIGKEIT CARL-DUISSBERG-STRASSE 165 45772 MARL TELEFON 02365/99-6001			
Bauherr			
Planverfasser:			
Unterschrift:			
Bauvorhaben: Sanierung, Umbau und Umnutzung Kulturzentrum "Marschall 66"			
Standort: Kampstraße 8-10 45768 Marl			
bearbeitet	Datum: 07.05.2026	Name:	Maßstab: 1:100
geprüft	07.05.2026		1:50
Höhenbezugssystem: DHHN2016		Lagebezugssystem: ETRS89 / UTM 32	
Zeichnungs-Nr.: 4 3 0 1		Anlagen-Nr.: -	

Schnitt E - E

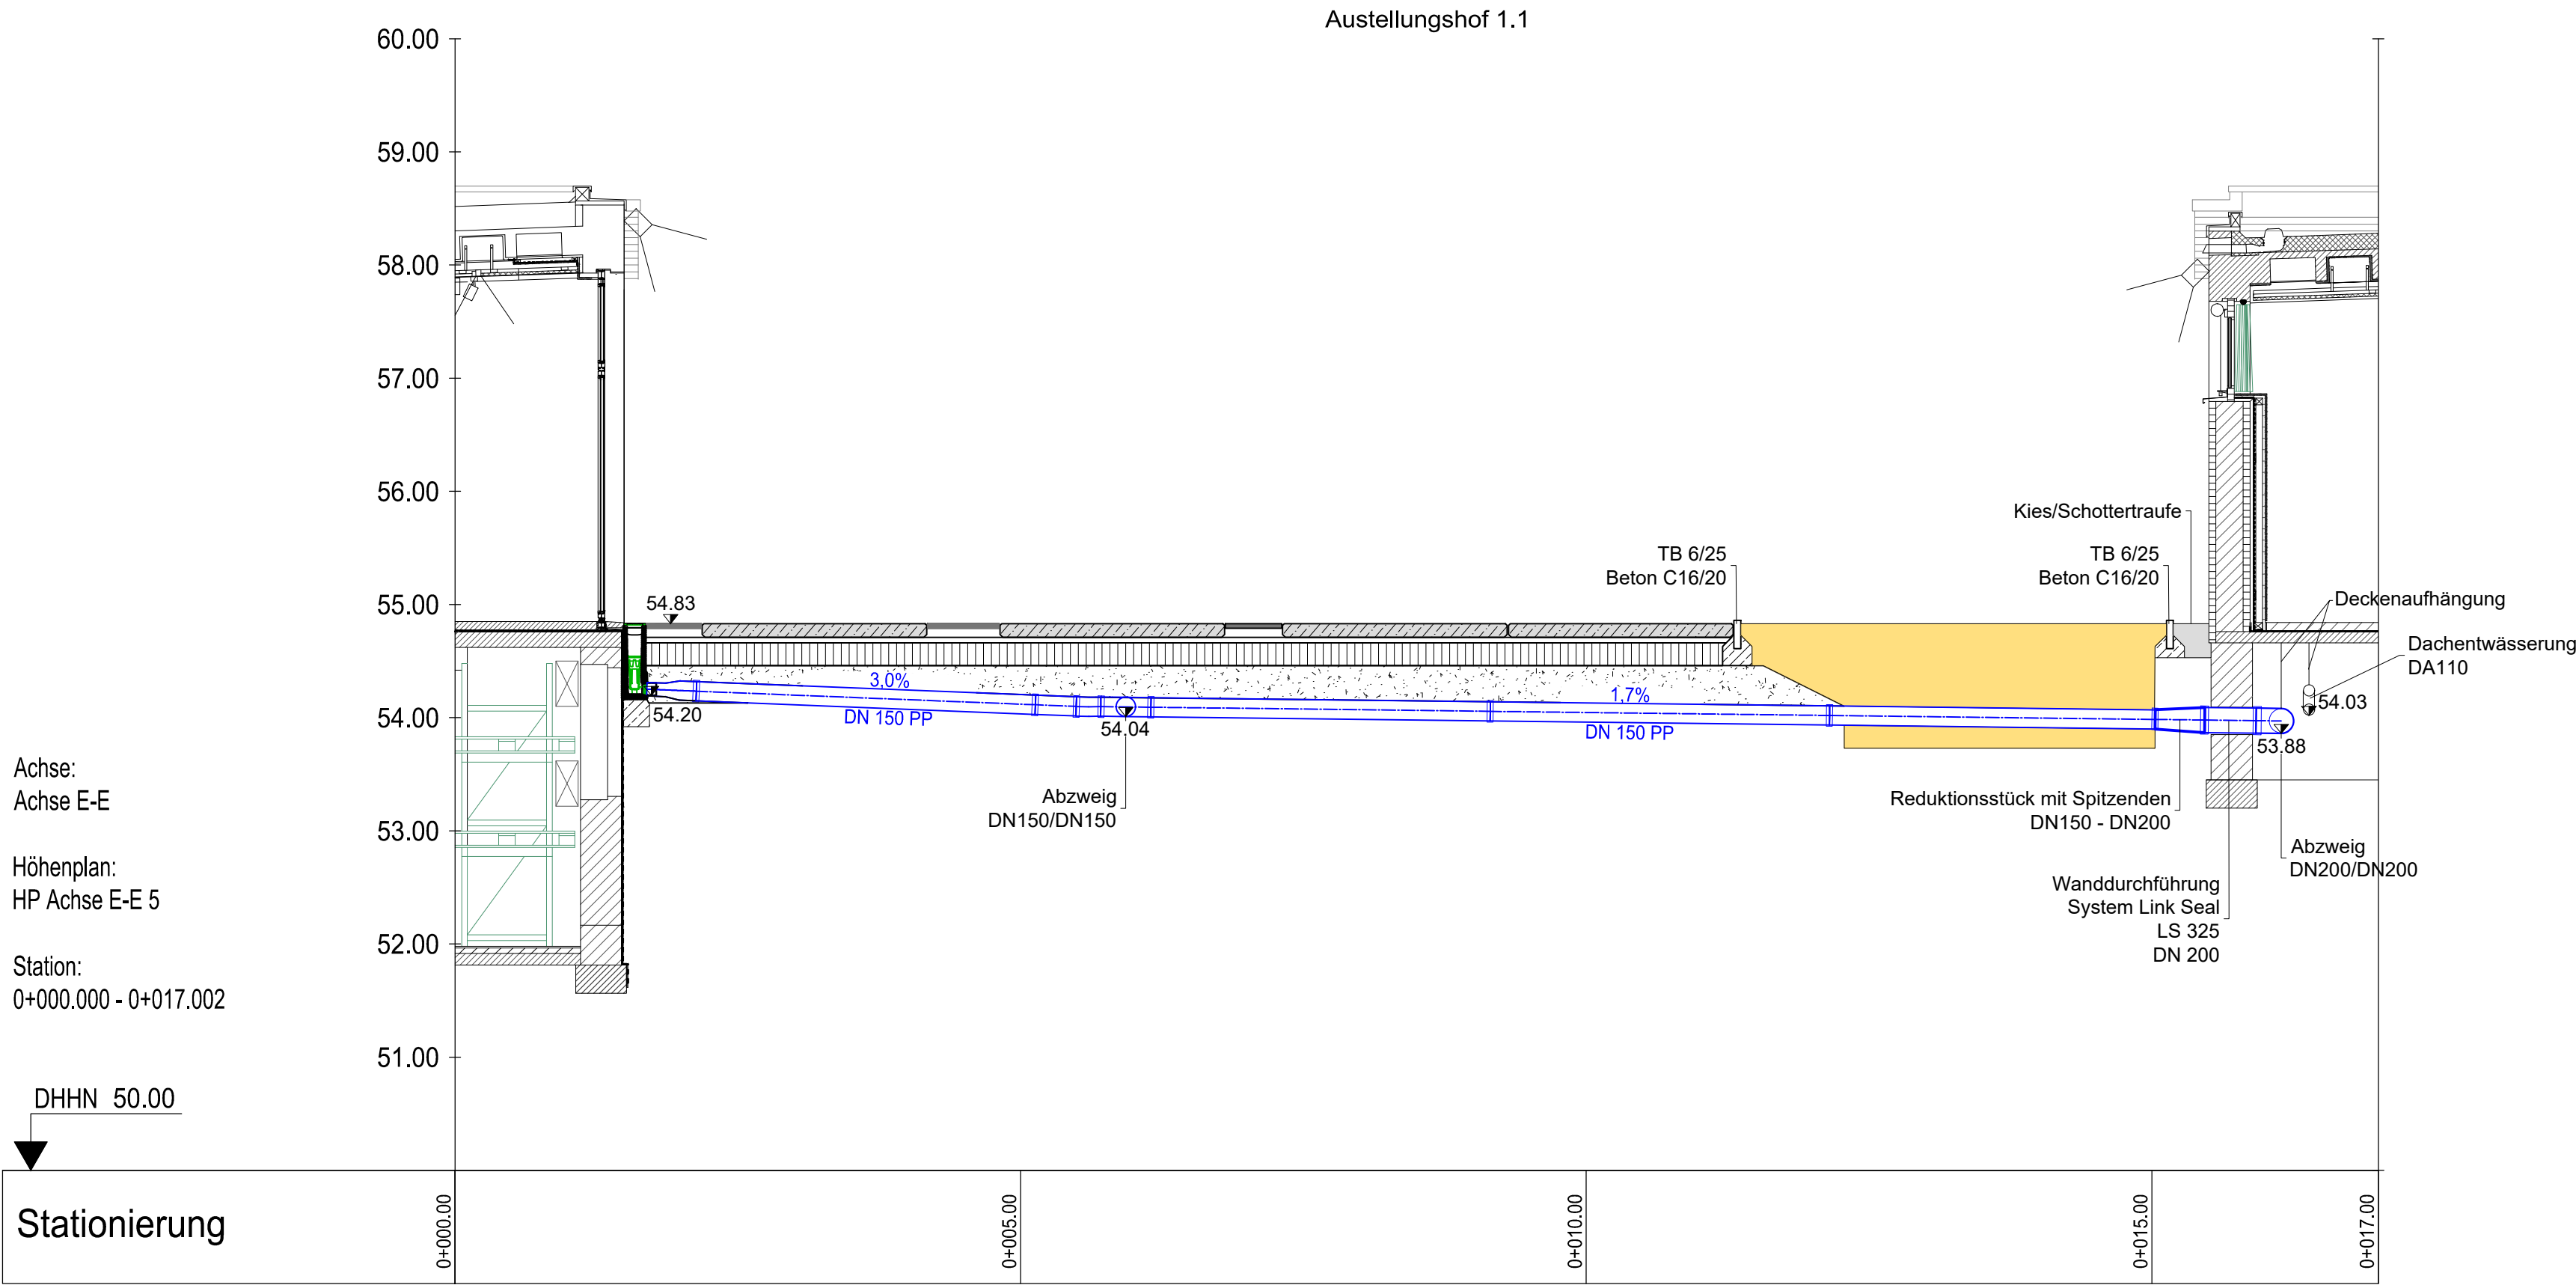

Schnitt F - F

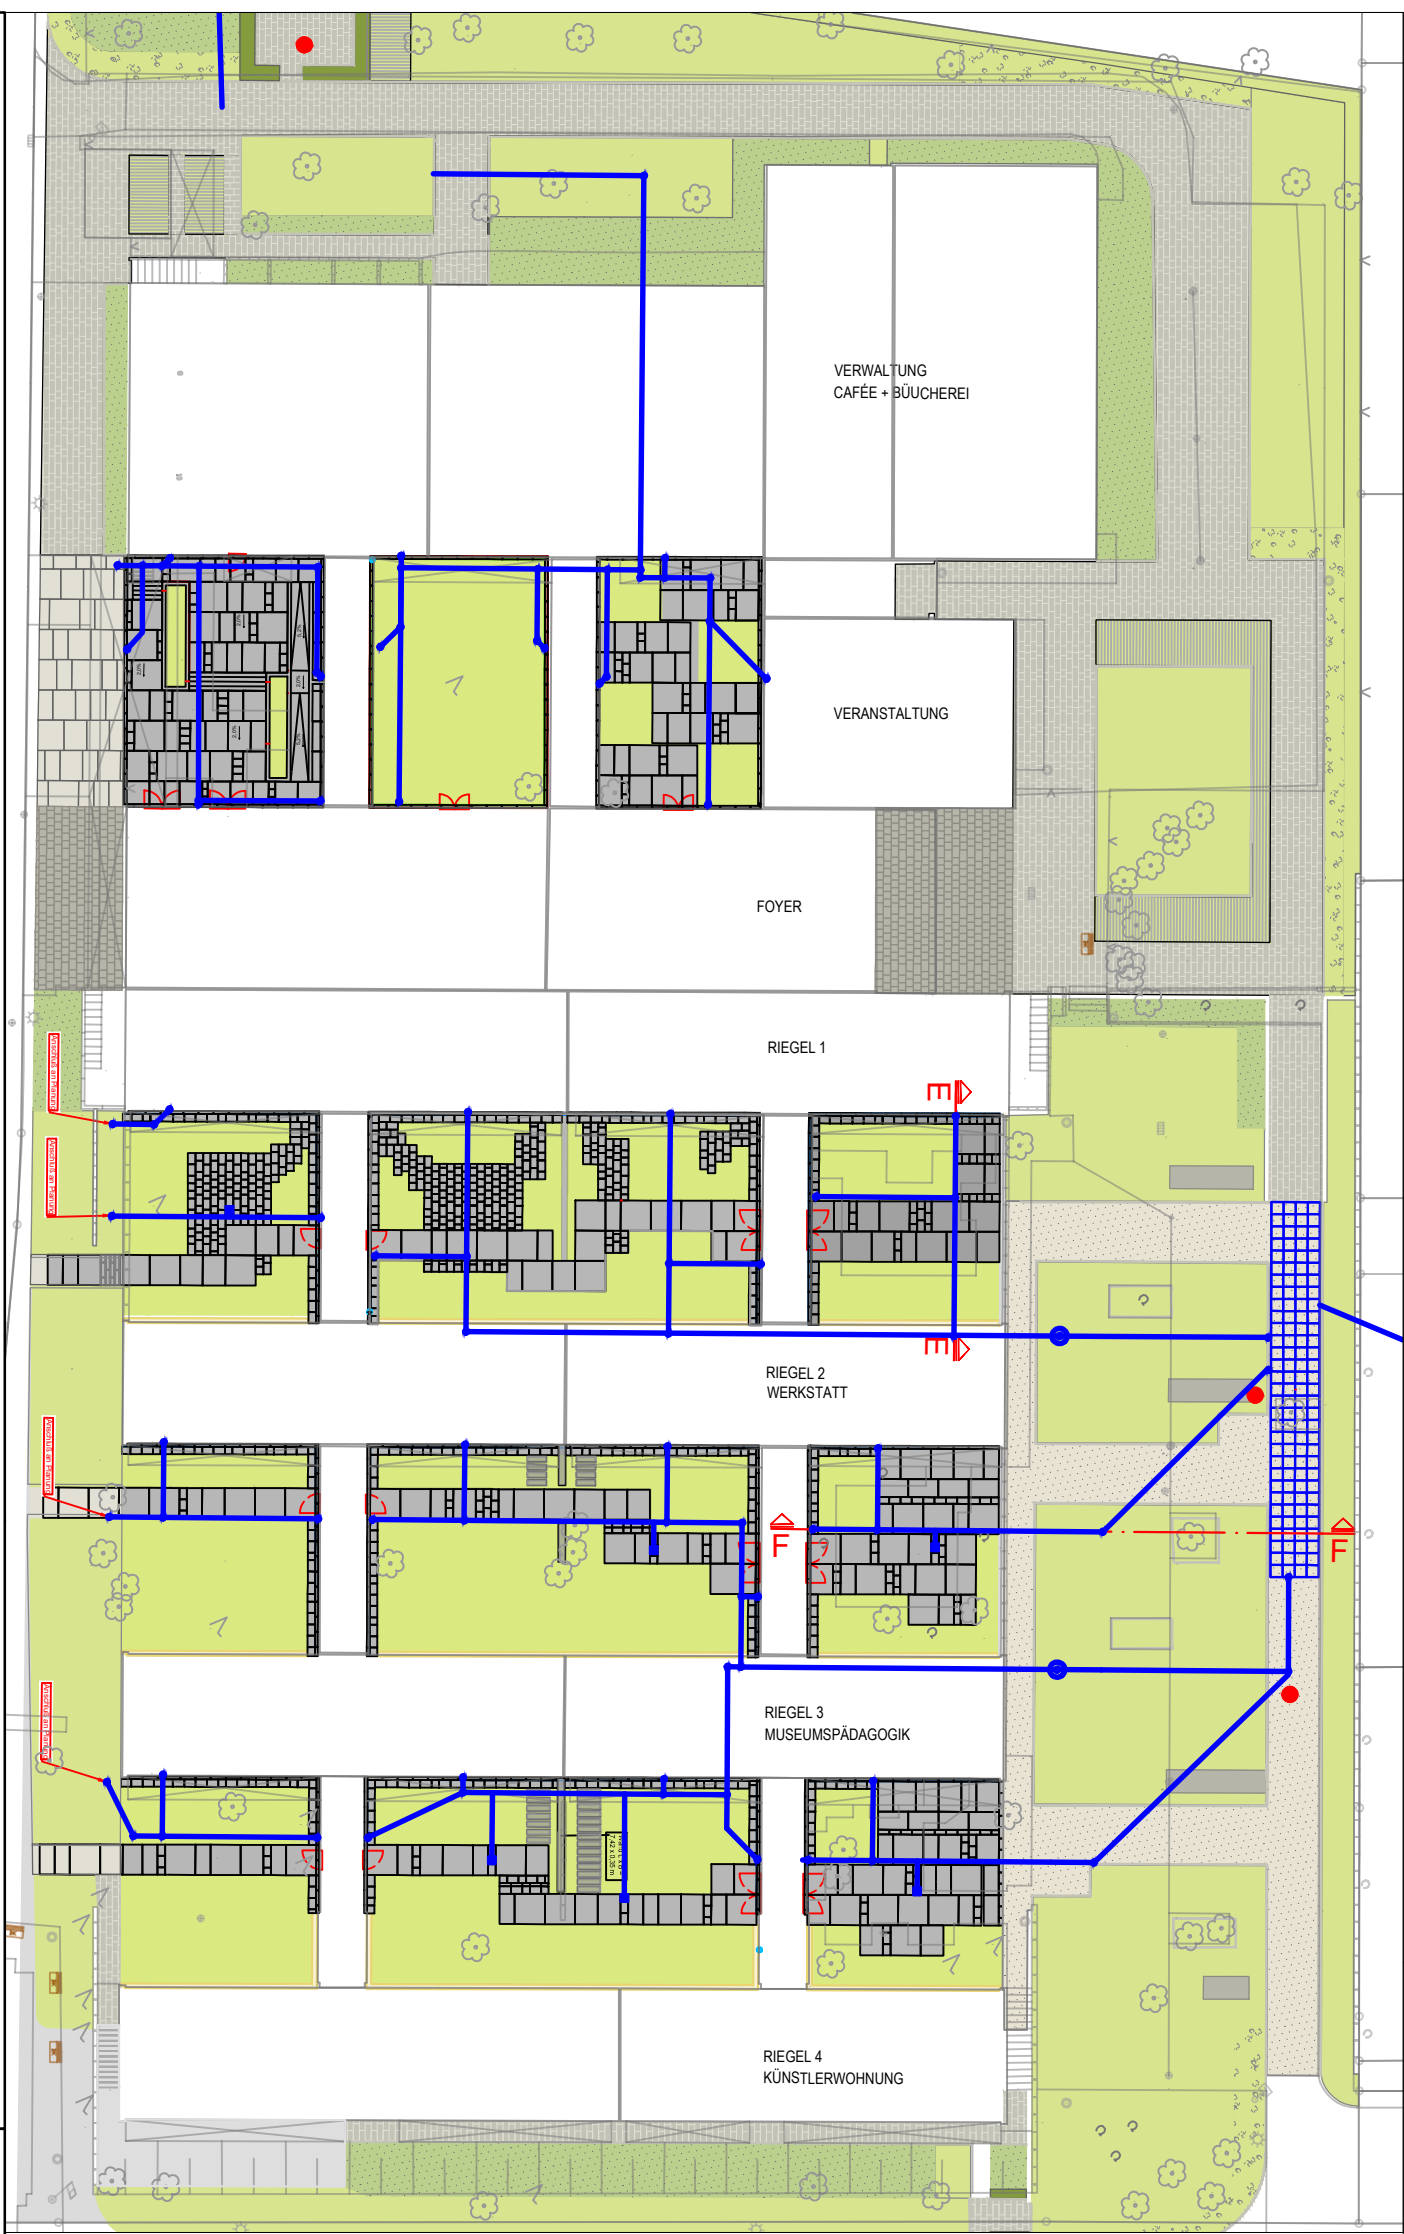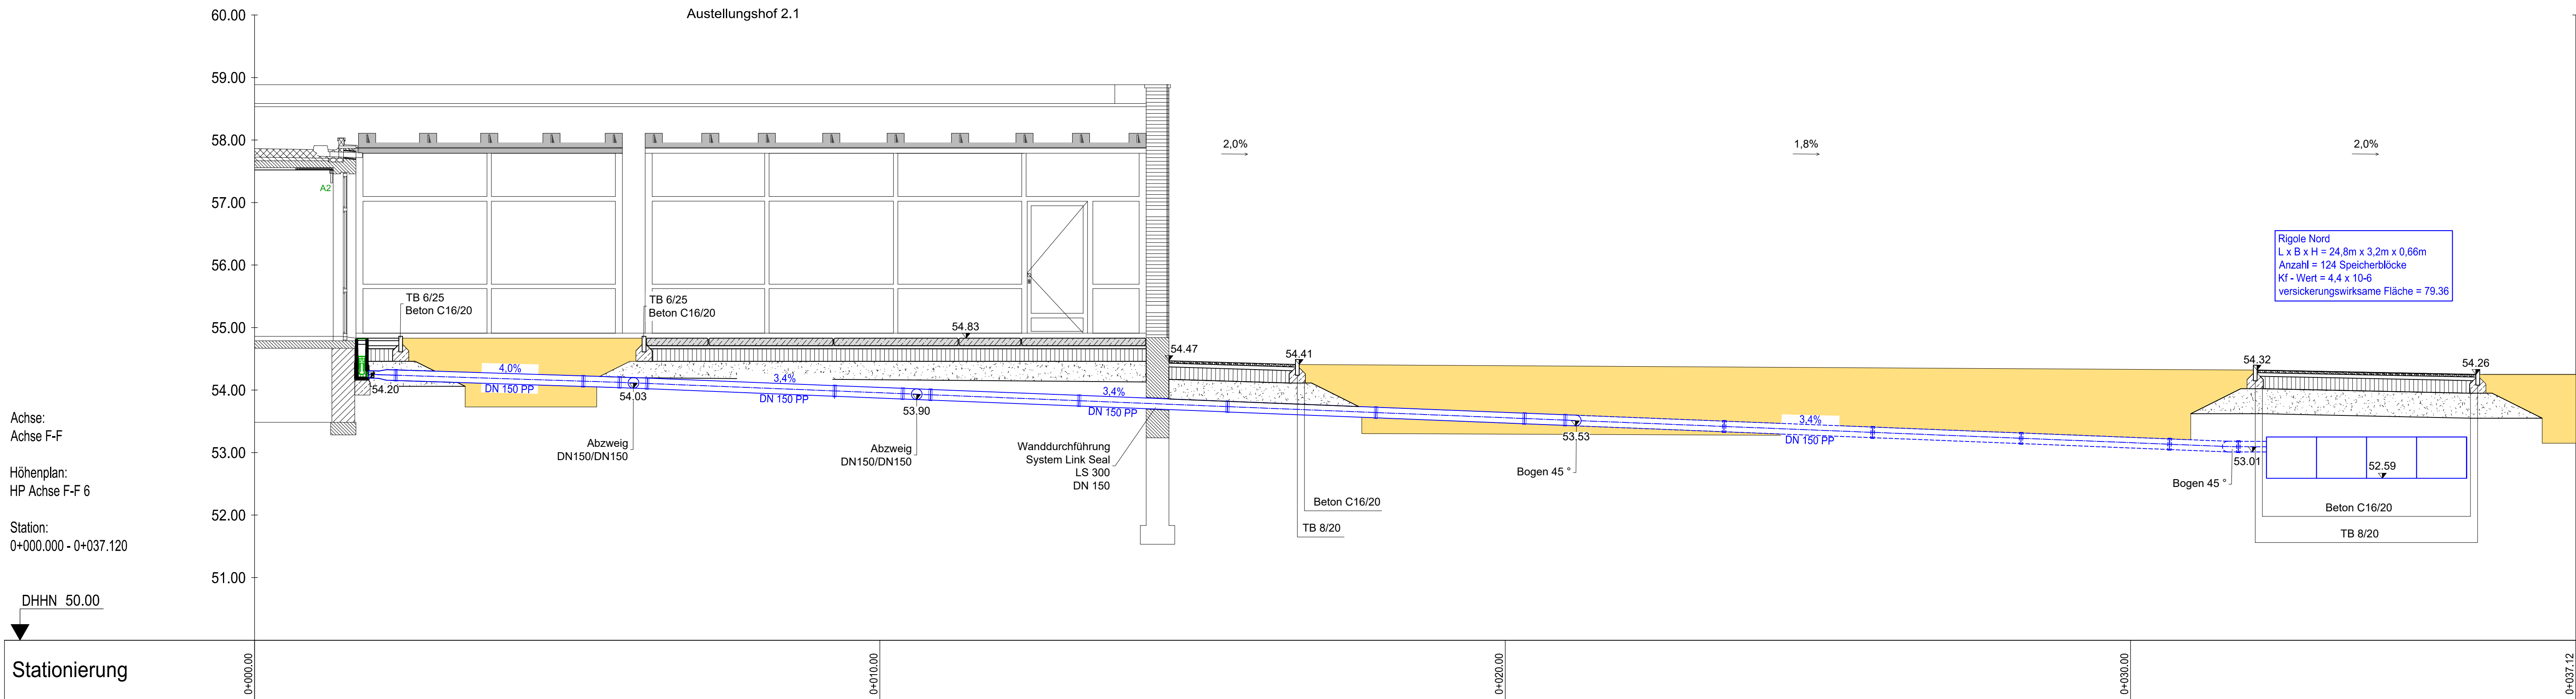

D	-	-	-
INDEX	BEZEICHNUNG	BEARBEITER	DATUM
Ausführungsplanung			
STADT MARL AMT FÜR KLIMASCHUTZ UND NACHHALTIGKEIT CARL-DUISBERG-STRASSE 165 45772 MARL TELEFON 02365/99-6001			
Bauherr			
Planverfasser:		Unterschrift:	
Bauvorhaben: Sanierung, Umbau und Umnutzung Kulturzentrum "Marschall 66"			
Standort: Kampstraße 8-10 45768 Marl			
bearbeitet	Datum: 07.05.2026	Name:	Maßstab: 1:50
geprüft	07.05.2026		Bezeichnung: Querschnitte Höfe
Höhenbezugssystem: DHHN2016		Lagebezugssystem: ETRS89 / UTM 32	
Zeichnungs-Nr.: 4 3 0 2		Anlagen-Nr.: -	