



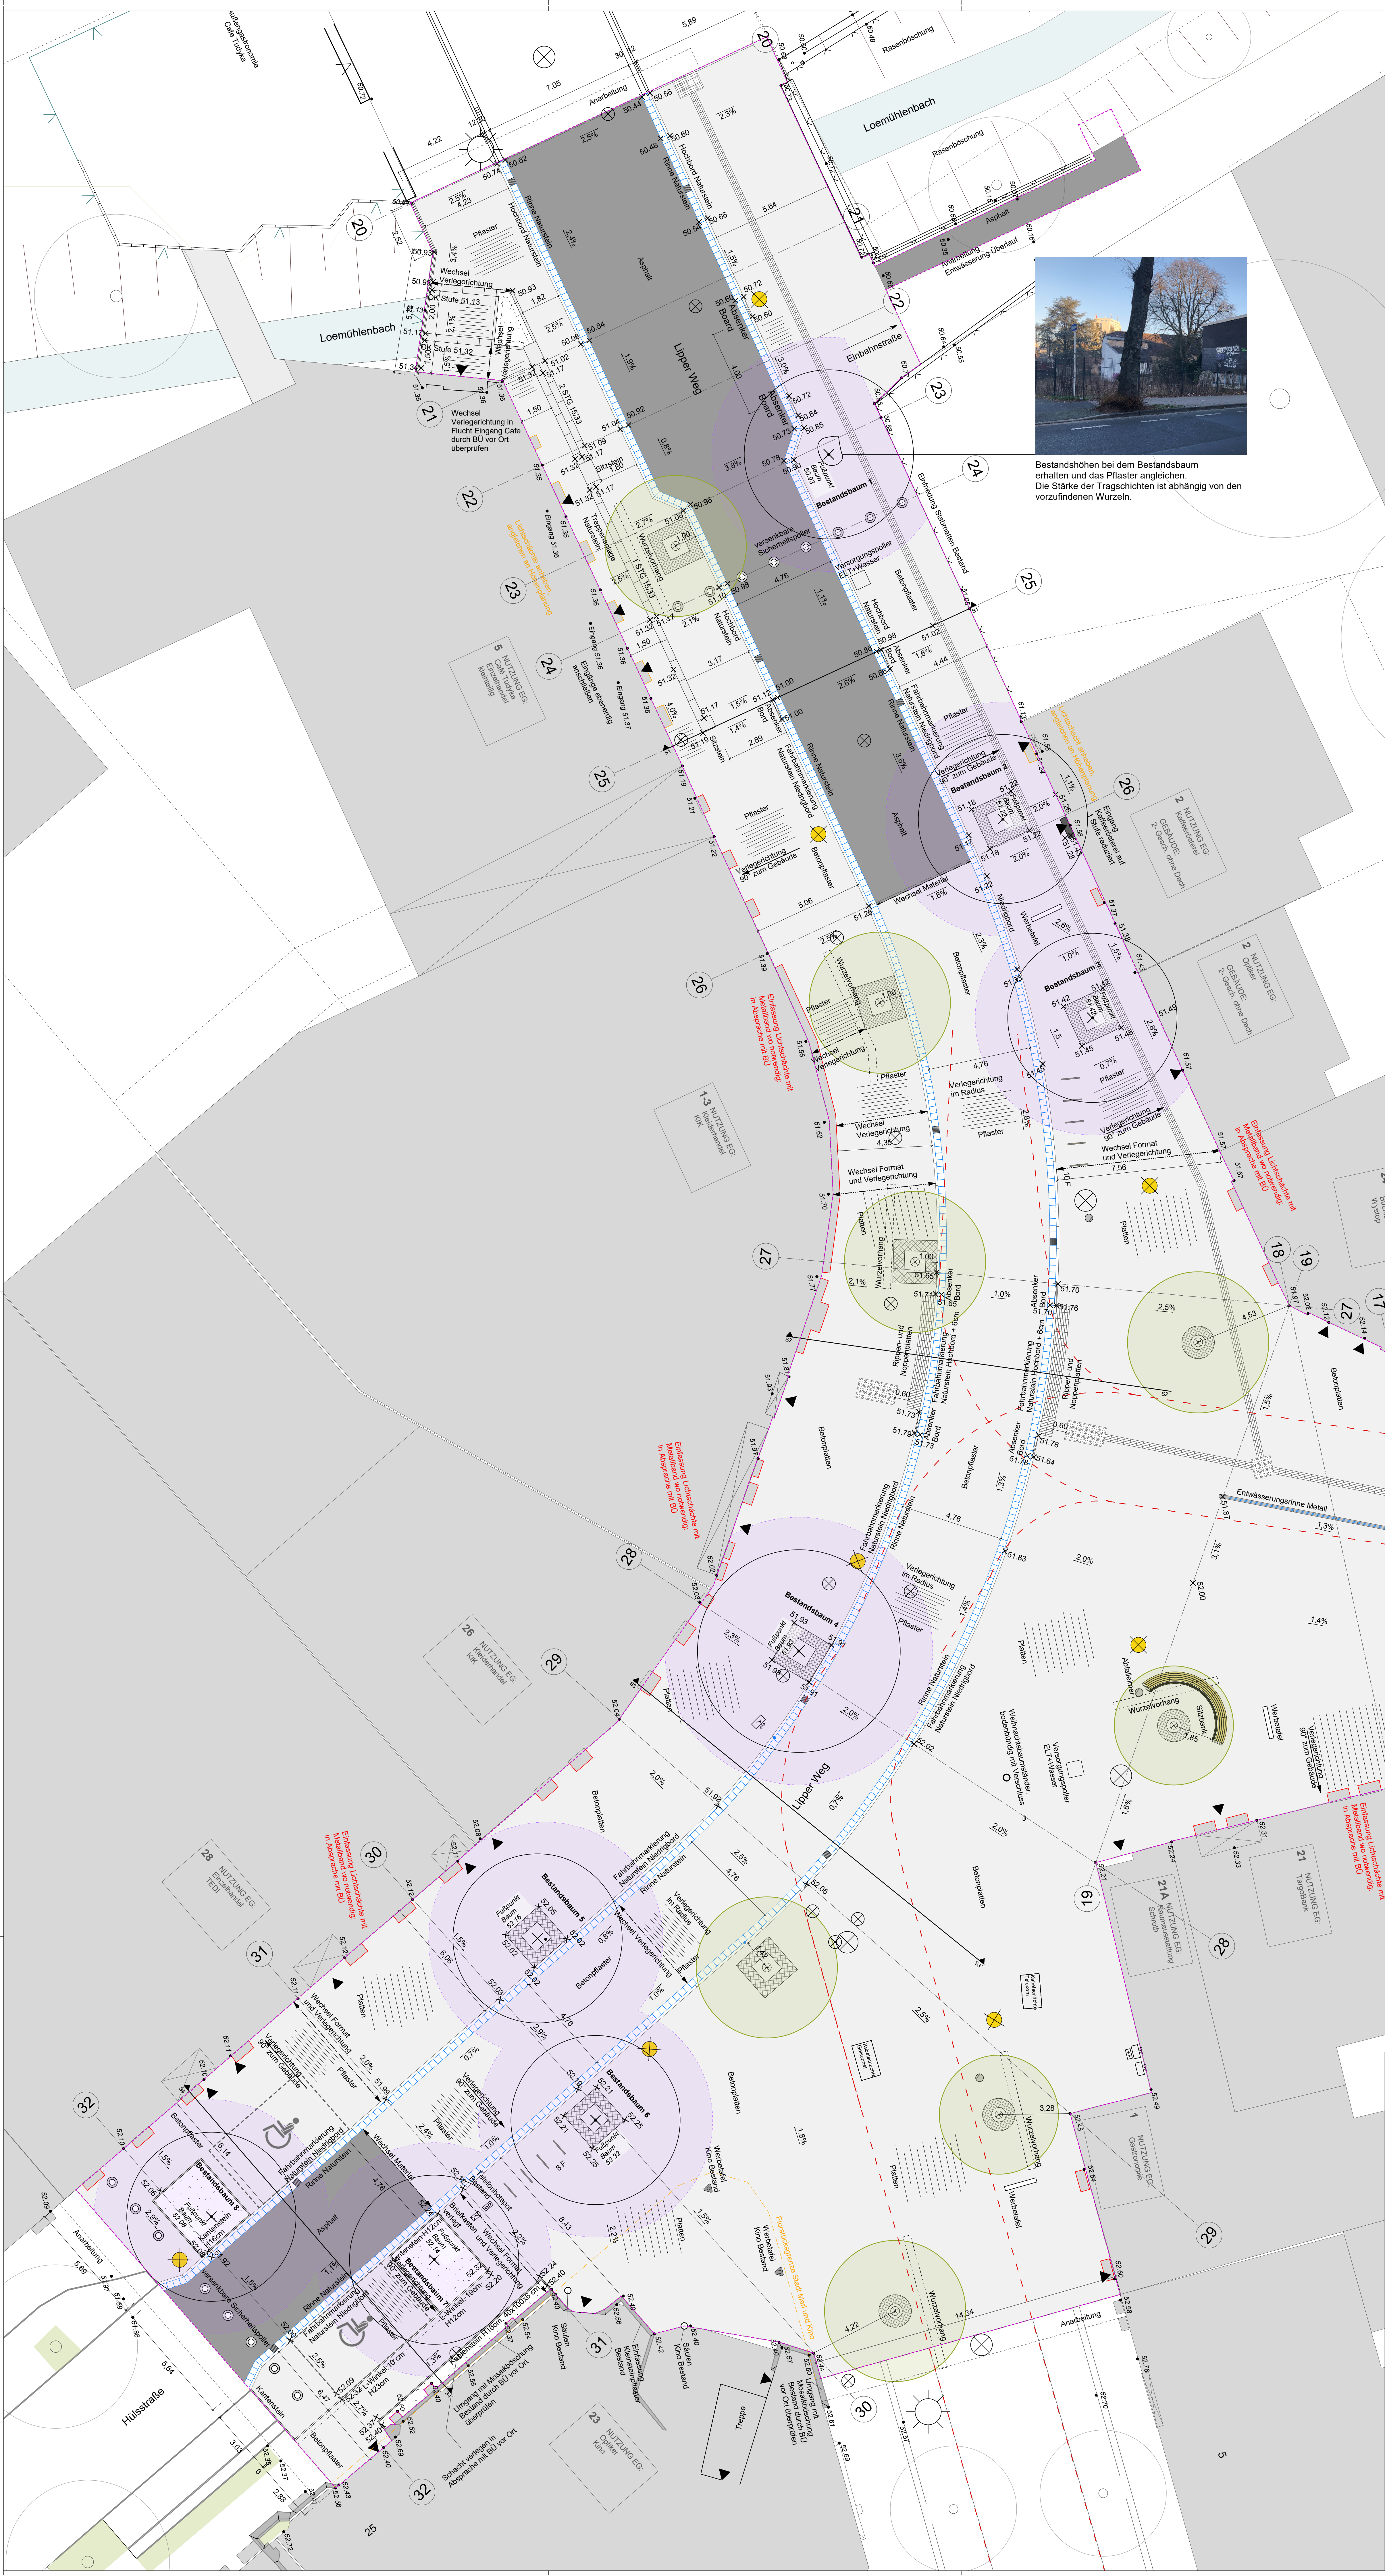

- Bestandsbaum
- Neupflanzung
- Pflanzfläche
- Pflaster- und Plattenbelag
Betonwerkstein
- Asphalt
- Drainasphalt
- Taktils Leitsystem
Betonwerkstein
- Fahrbahnbegrenzung
Naturstein
- Entwässerungsrinne Lipperweg
Naturstein
- Einfassung/Entwässerungsrinne Inseln
Naturstein
- Kastenrinne inkl. Sinkkasten
- Entwässerungsschächte
- Baumrost
- Fahrradbügel
- Abfalleimer
- Hofablauf rund/eckig
- Wurzelbrücken
- Einfassung Lichtschächte mit Metallband
wo notwendig: in Absprache mit BÜ
- Lichtschächte anheben,
angleichen an Höhenplanung
- Feuerwehr Schleppkurve
- Bearbeitungsgrenze
- Flurstücksgrenze Stadt Marl und Kino
- Höhen Bestand
- Höhen Planung
- Schächte Bestand
- Schaltkasten

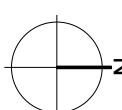

Hinweise:
Alle Maße und Höhen sind vor Ort zu überprüfen.
Einnmessung und Abstecken ist maßgebend. Bemaßung im Lageplan
gilt als Unterstützung.

03	22.05.2026	Änderung Höhenkonzept Baumscheiben		
02	01.04.2026	Änderung Bearbeitungsgrenze bei Loemühlenkanal wg. Entwässerungsanlage		
01	01.12.2025	Ergänzung Schnittlinien		
Index	Datum	Änderungen		
Projekt		Neugestaltung Fußgängerzone Marl-Hüls		
Stempel Genehmigung				
Bauherr		Stadt Marl Carl-Duisberg-Straße 165 45772 Marl		
Landschafts- architekten		TDB LANDSCHAFT Hauptstraße 23-24 10827 Berlin		Tel 030 / 611 22 18 Fax 030 / 611 26 www.tdb-berlin.de
Planinhalt		Lageplan Lipper Weg		
Leistungsphase		Ausführungsplanung		
Plan-Nr. MAR_5104_02_F		Projekt-Nr. 278	Maßstab 1:100	gez. gefp. VL
Dateiname MAR_5102_--_Lageplan.vwx		Datum 10.10.2025	Format 1189 x 841	Index 3