


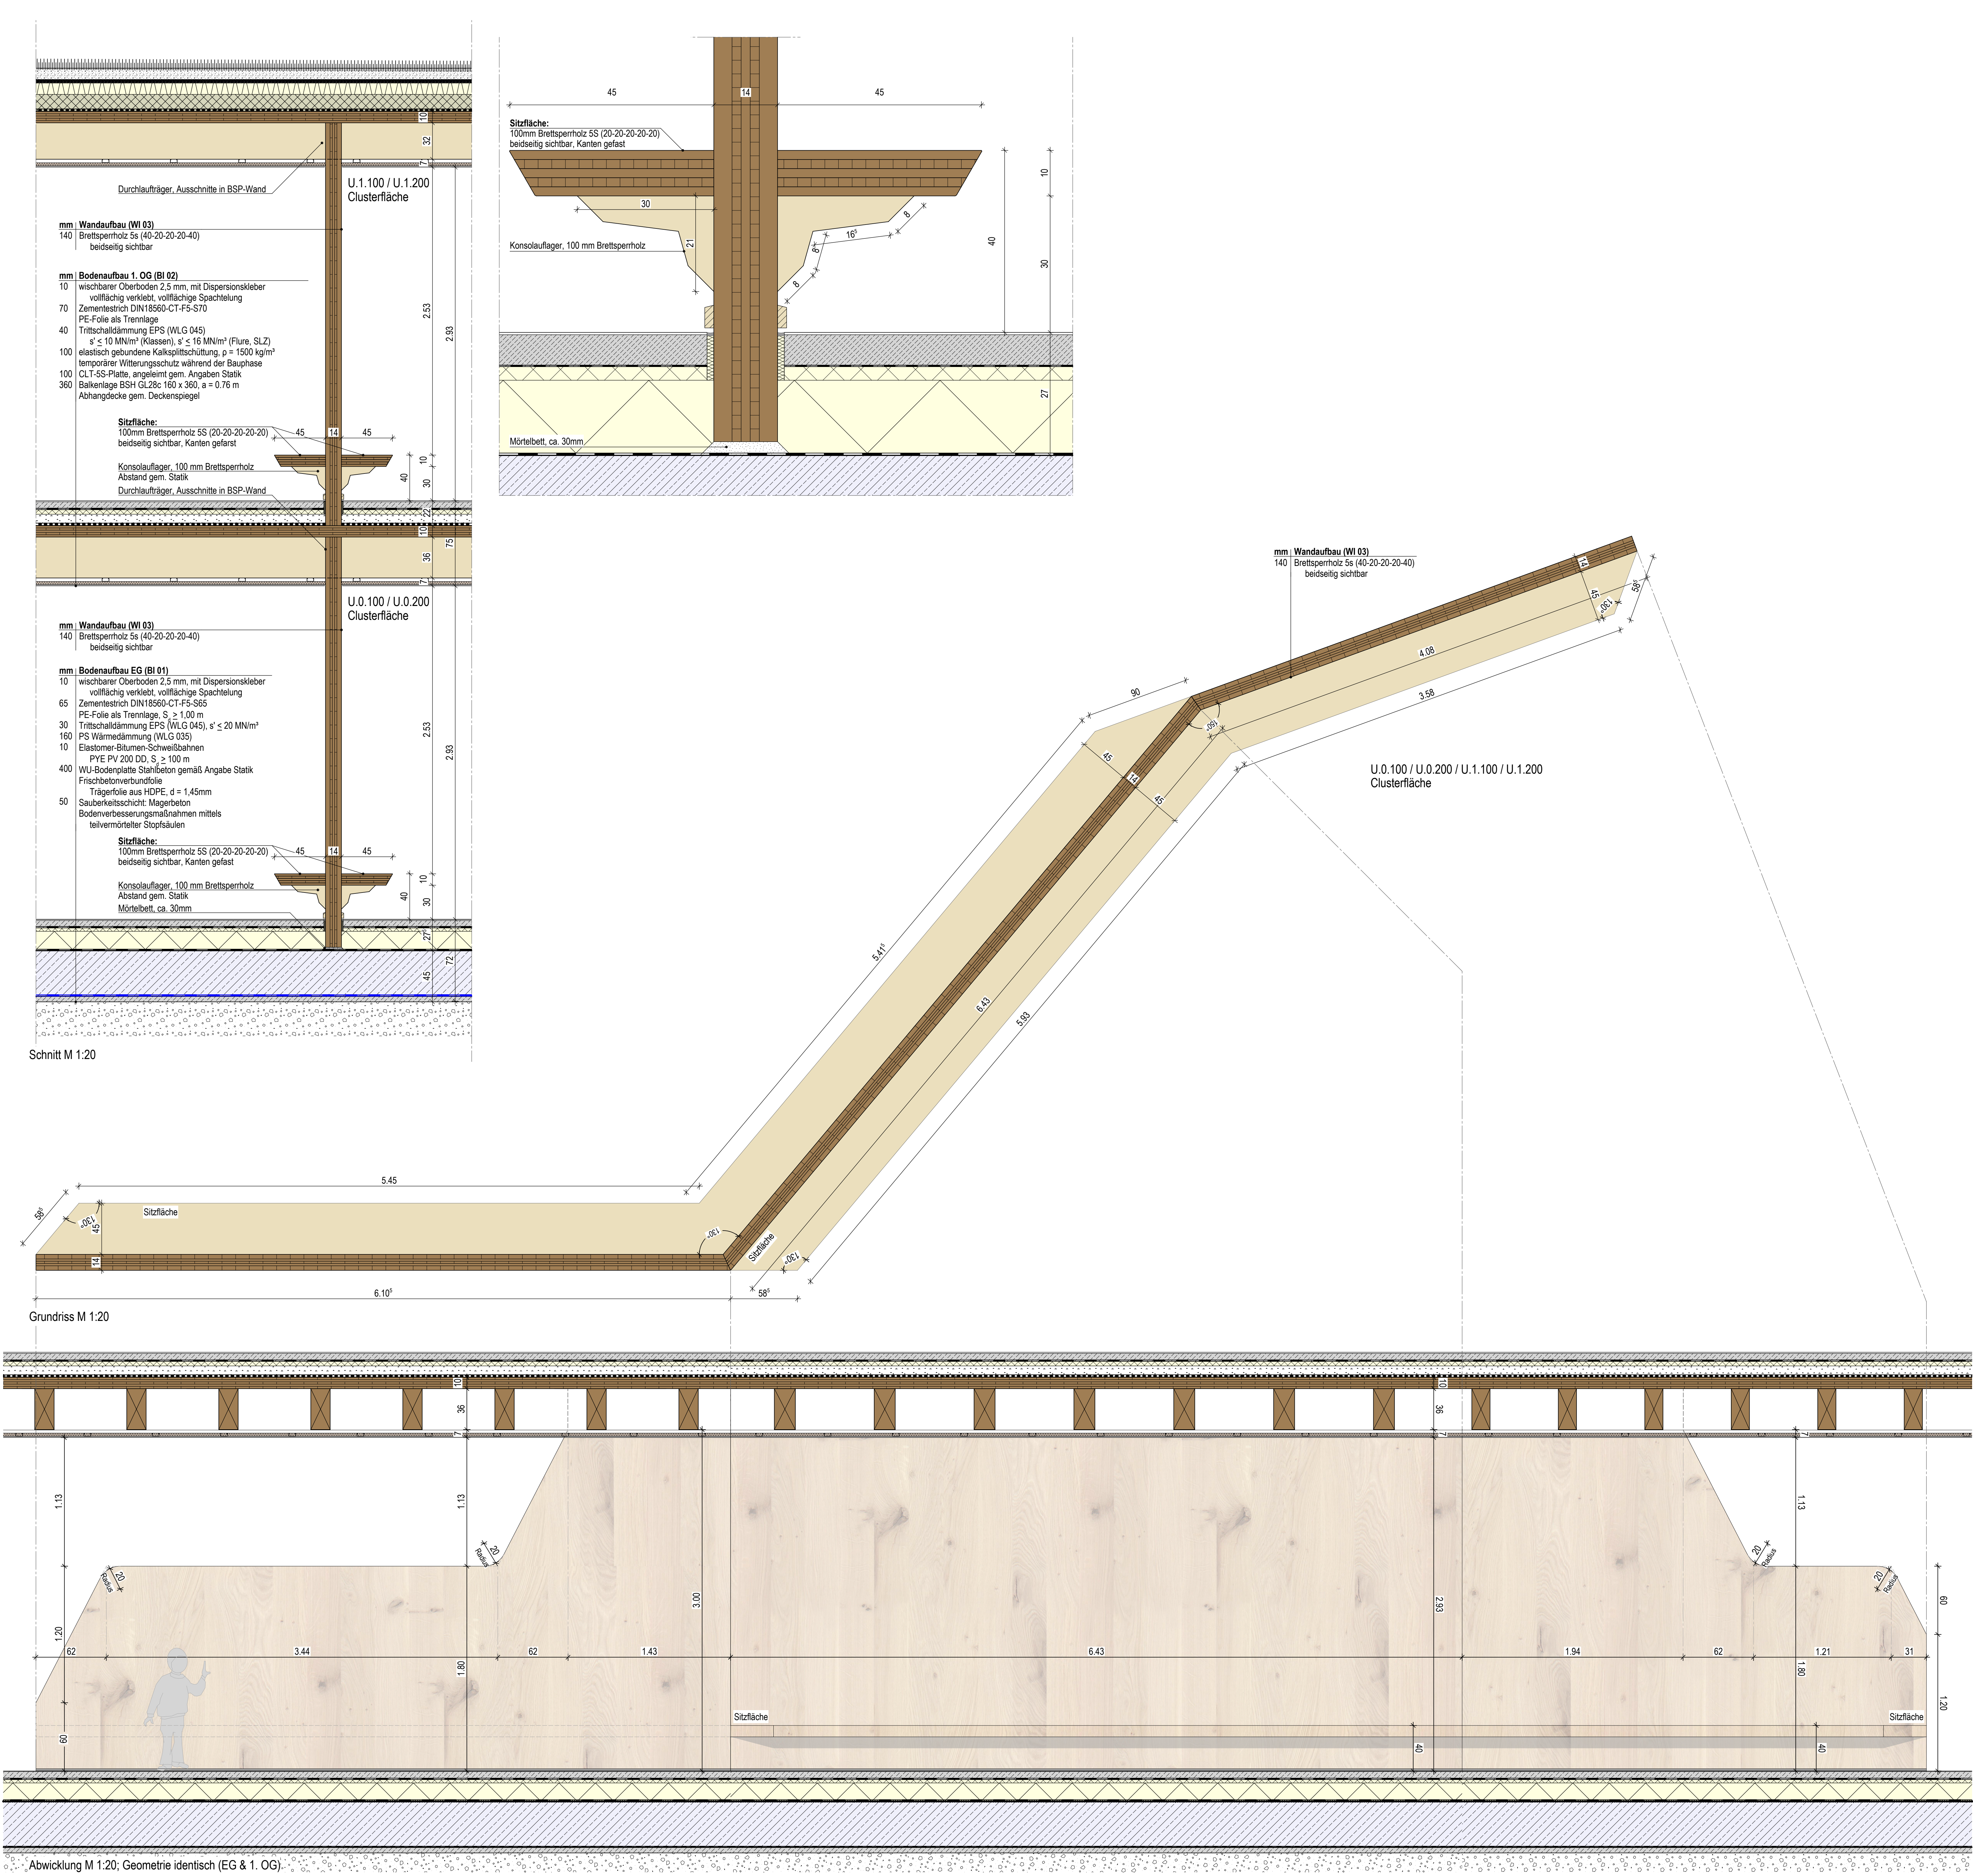

Legende	
	Schnitt
	Ansicht
	DETAIL-BEZ.
	ZEICHNUNGS-NR.
	OKFB Oberkante Fertigboden
	OKFB Oberkante Rohboden
	ELT Elektro
	HZG Heizung
	SAN Sanitär
	LFT Lufttechnik
	RDT rauchschutende Tür
	DT dichtschließende Tür
	TS Tür selbstschließend
	T30, 60, 90 Brandschutzabschl. (Brandschutztüren)
	F30, 60, 90 Brandwiderstandskl. von Bauteilen
	AW zusätzliche nach Beanspruchung
	AB wesentl. Teile aus nichtbrennb. Baust.
	RW Rettungsweg
	feuerhemmende Wand
	hochfeuerhemmende Wand
	feuerbeständige Wand
	OK UK Oberkante Unterkante
	VK Vorderkante
	LH BRH Lichte Raumhöhe Brüstungshöhe
	UZ ÜBZ Unterzug Überzug
	AHD Abhangende
	ABL ZUL Abluft Zuluft
	TEL Telefon
	RR Regenrohr
	DS WS Deckenschutz Windschutz
	BA DA Bodeneinbauf Dachaufbau
	BM2 Brandmeldezentrale
	Feuerfahrschneidung
	Beton bew. unbew.
	WU-Beton Betonfertigteil
	Mauerwerk
	Trockenbau
	Holzfertbau BSH
	Dämmung hart Dämmung SP>1000°C
	Schichtbetondecke SB 2
	Abbruch
	Bodendurchdr. Deckendurchdr. Rohbau
	Wanddurchbruch Rohbau
	Vernaueung Durchbrüche Rohbau
	Wanddurchbruch Trockenbau
	Vernaueung Durchbrüche Trockenbau
	Trassenverlauf Vernaueung Trassenverlauf
	RO Revisionsöffnung
	Absturzicherung Dach m. Geländepf.
	Trennung Dachschiebel u. -dämmung
	Verlauf Abschottung Dachabdichtung
	Dachgefälle Grat Kehle
	Bewegungsfläche Rolllstuhl

Legende Details	
	Bitumenöse Abdichtung (Schweißbahn)
	Folienabdichtung (Trennlage)
	Kunststoffmodifizierte Bitumenelastobeschichtung (PMBEC)
	Frischbetonverwundölle (FV)
	flexible Kunststoffabdichtung (FKP)
	Fließgipskunststoffabdichtung (FKG)
	Wunddichtung / Fassadenbahn
	wasserdichte Abklebung
	luftdichte Ebene (Dampfbremse)
	luftdichte Abklebung (Dampfbremse)
	Grundierung / Voranstrich
	Noppenbahn
	Vlies
	Holzbois, Brettstichholz KVH
	OSB-Platte
	Gipskarton-Platte
	WU-Beton
	elastisch gebundene Kalkspültschüttung
	Dämmung hart Dämmung weich
	Dämmung hart Dämmung weich, nicht brennbar
	Holzbois-Leichtbauplatte
	Verbundabdichtung, 5cm hochgeführt, WU-I
	Verbundabdichtung W1-I; 5cm hoch 1 raumhoch
	Verbundabdichtung W2-I; 5cm hoch 1 raumhoch
	Verbundabdichtung W3-I; 5cm hoch 1 raumhoch
	Traversen (h=30cm) für Hängeschränke o.ä.

Hinweise

Öffnungsmaße sind Rohbaumaße, soweit nicht anders angegeben. BRH und Öffnungshöhen (Rohbaumaße) beziehen sich auf OKF. Alle tragenden Bauteile sind F30.

Die Schallschutzangaben der Türen sind als erf. R_w angegeben.

Alle Maße, Durchbrüche und bauliche Gegebenheiten sind vor der Ausführung durch den Auftragnehmer eigenverantwortlich zu prüfen. Unstimmigkeiten sind der Bauleitung sofort mitzuteilen!

Ausführungspläne gelten nur in Verbindung mit der Rohbauplanung, der statischen Berechnung sowie den Plänen der TGA-Fachplanung.

ACMS_

Architektur-Center
Märkischer Schichten

Projektname: 204_Goetheschule_Marl_LP5

Bauvorhaben: Neubau Goetheschule Marl
Hervester Straße, 45768 Marl
Gemarkung: Marl Flur: 62 Flurstück: 340

Auftraggeber: Stadt Marl
Carl-Duisberg-Straße 165 45772 Marl

Entwurfsverfasser: ACMS Architekten GmbH
Friedrich-Ebert-Straße 55
0202 4457130 info@acms-architekten.de

0.00 = 47.95 m ü. städt. NN

Index	Änderungen	Datum	Bearbeiter
0F	Freigabestand	17.11.2023	jme

Planbezeichnung	Detail Clustertrennwand
Proj. Nr. 204	Plan Nr. P02
Planungsphase: HB = 841 / 1189 (1.00m)	Werkplanung
Maßstab: 1:20	Index: 0F
Datum: 17.11.2023	