




- BEARBEITUNGSGRENZE
- BESTANDSHÖHE
- GEFÄLLE
- ASPHALTDECKSCHICHT
AC 11 DN, Dicke 4 cm
- ASPHALT
Bestand
- PFLASTERBAHN
Betonsteinpflaster, 1-reihig, 160 x 240 x 140 mm, in Beton
- GRÜNFLÄCHEN
Rasen
- BAUM MIT BAUMSCHUTZ
Bestand
- BAUMSTUMPF
Rodung
- REGELQUERSCHNITT
- VERDACHTSPUNKT
mit 10 m Radius

Grün und Gruga
Stadt Essen
Grünplanung

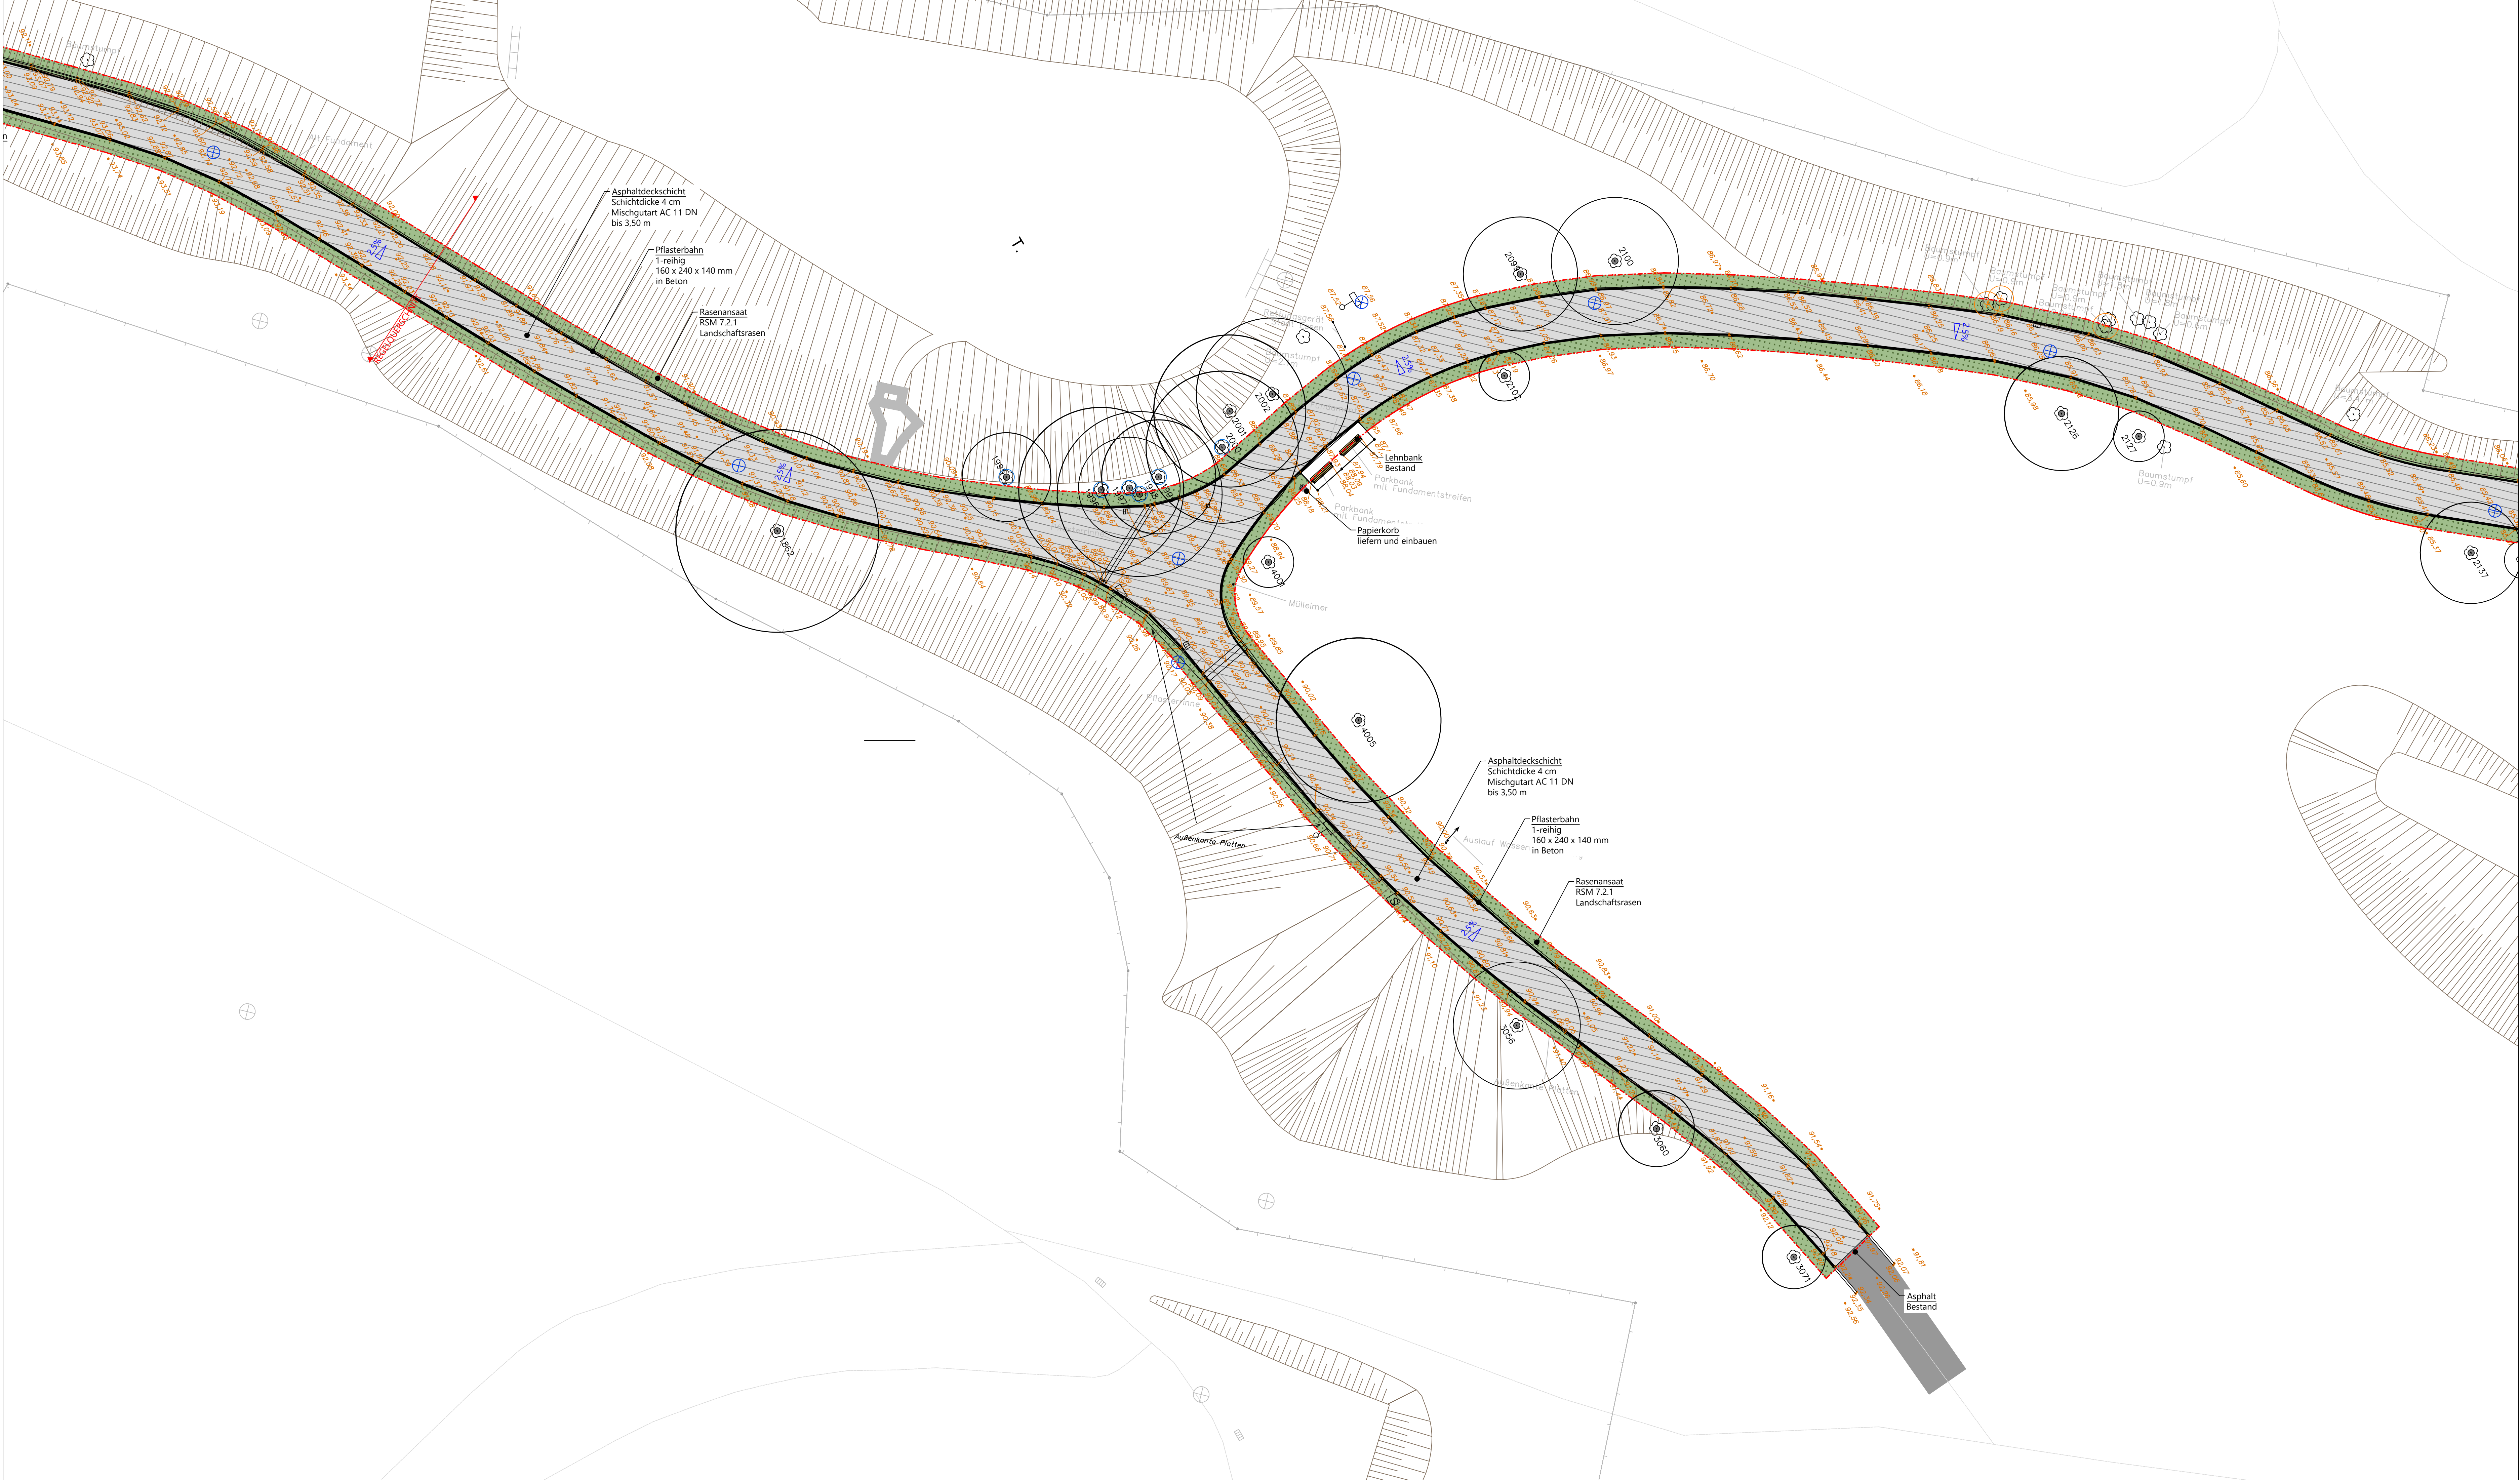

Projekt Asphaltierungsarbeiten Stattrop Ave	
Projektnr. -	Planungsphase Ausführungsplanung
Planinhalt Lageplan Wegeführung Blatt 3 von 4	
Erstellungsdatum 15.10.2026	0m 5m 10m
Indexdatum -	
Index Grünplanung	
Maßstab 1:200	
Format 1200 x 594	
Bearbeitet SE	Alle Maße sind vor Ort auf ihre Richtigkeit zu überprüfen. Unklarheiten sind mit der Bauüberwachung vor Ort abzustimmen.

Weitergabe sowie Vervielfältigung dieser Unterlage, Verwertung und Mitteilung Ihres Inhalts ist nicht gestattet, soweit nicht ausdrücklich zugestanden. Zuwiderhandlungen verpflichten zu Schadenersatz. Alle Rechte vorbehalten.