



Lageplan - Aufsicht M 1:50

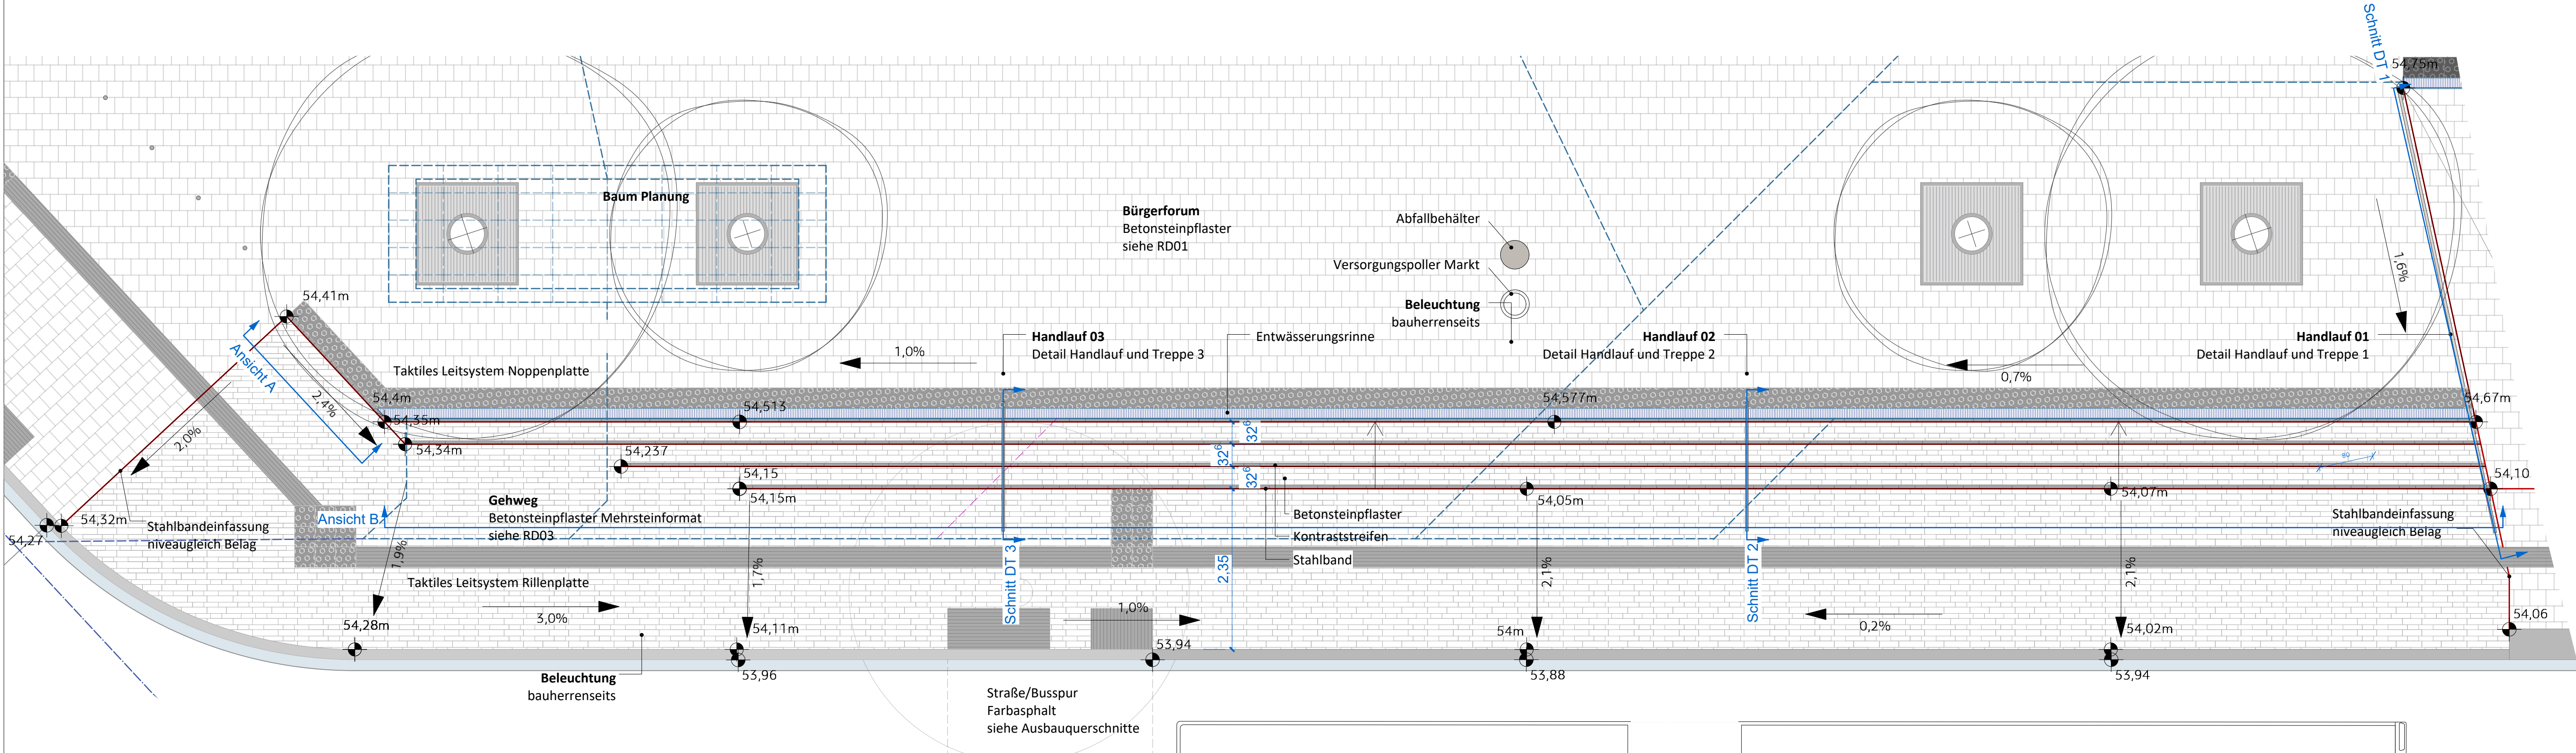


Ansicht A, M 1:50


Ansicht B, M 1:50

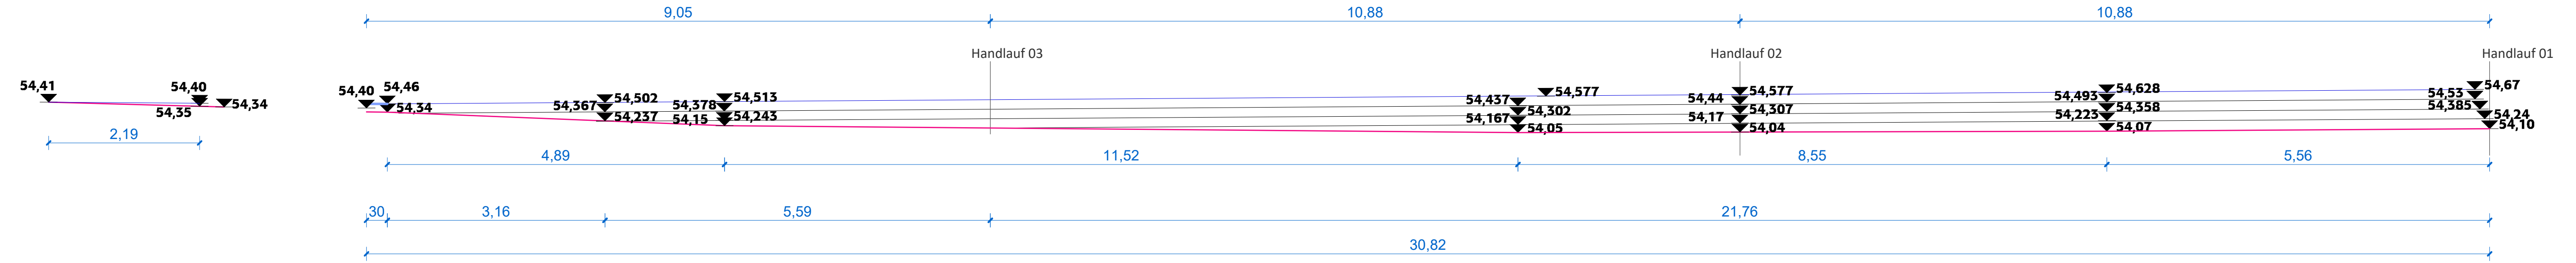


Detail Handlauf und Treppe 03 - Schnitt M 1:20

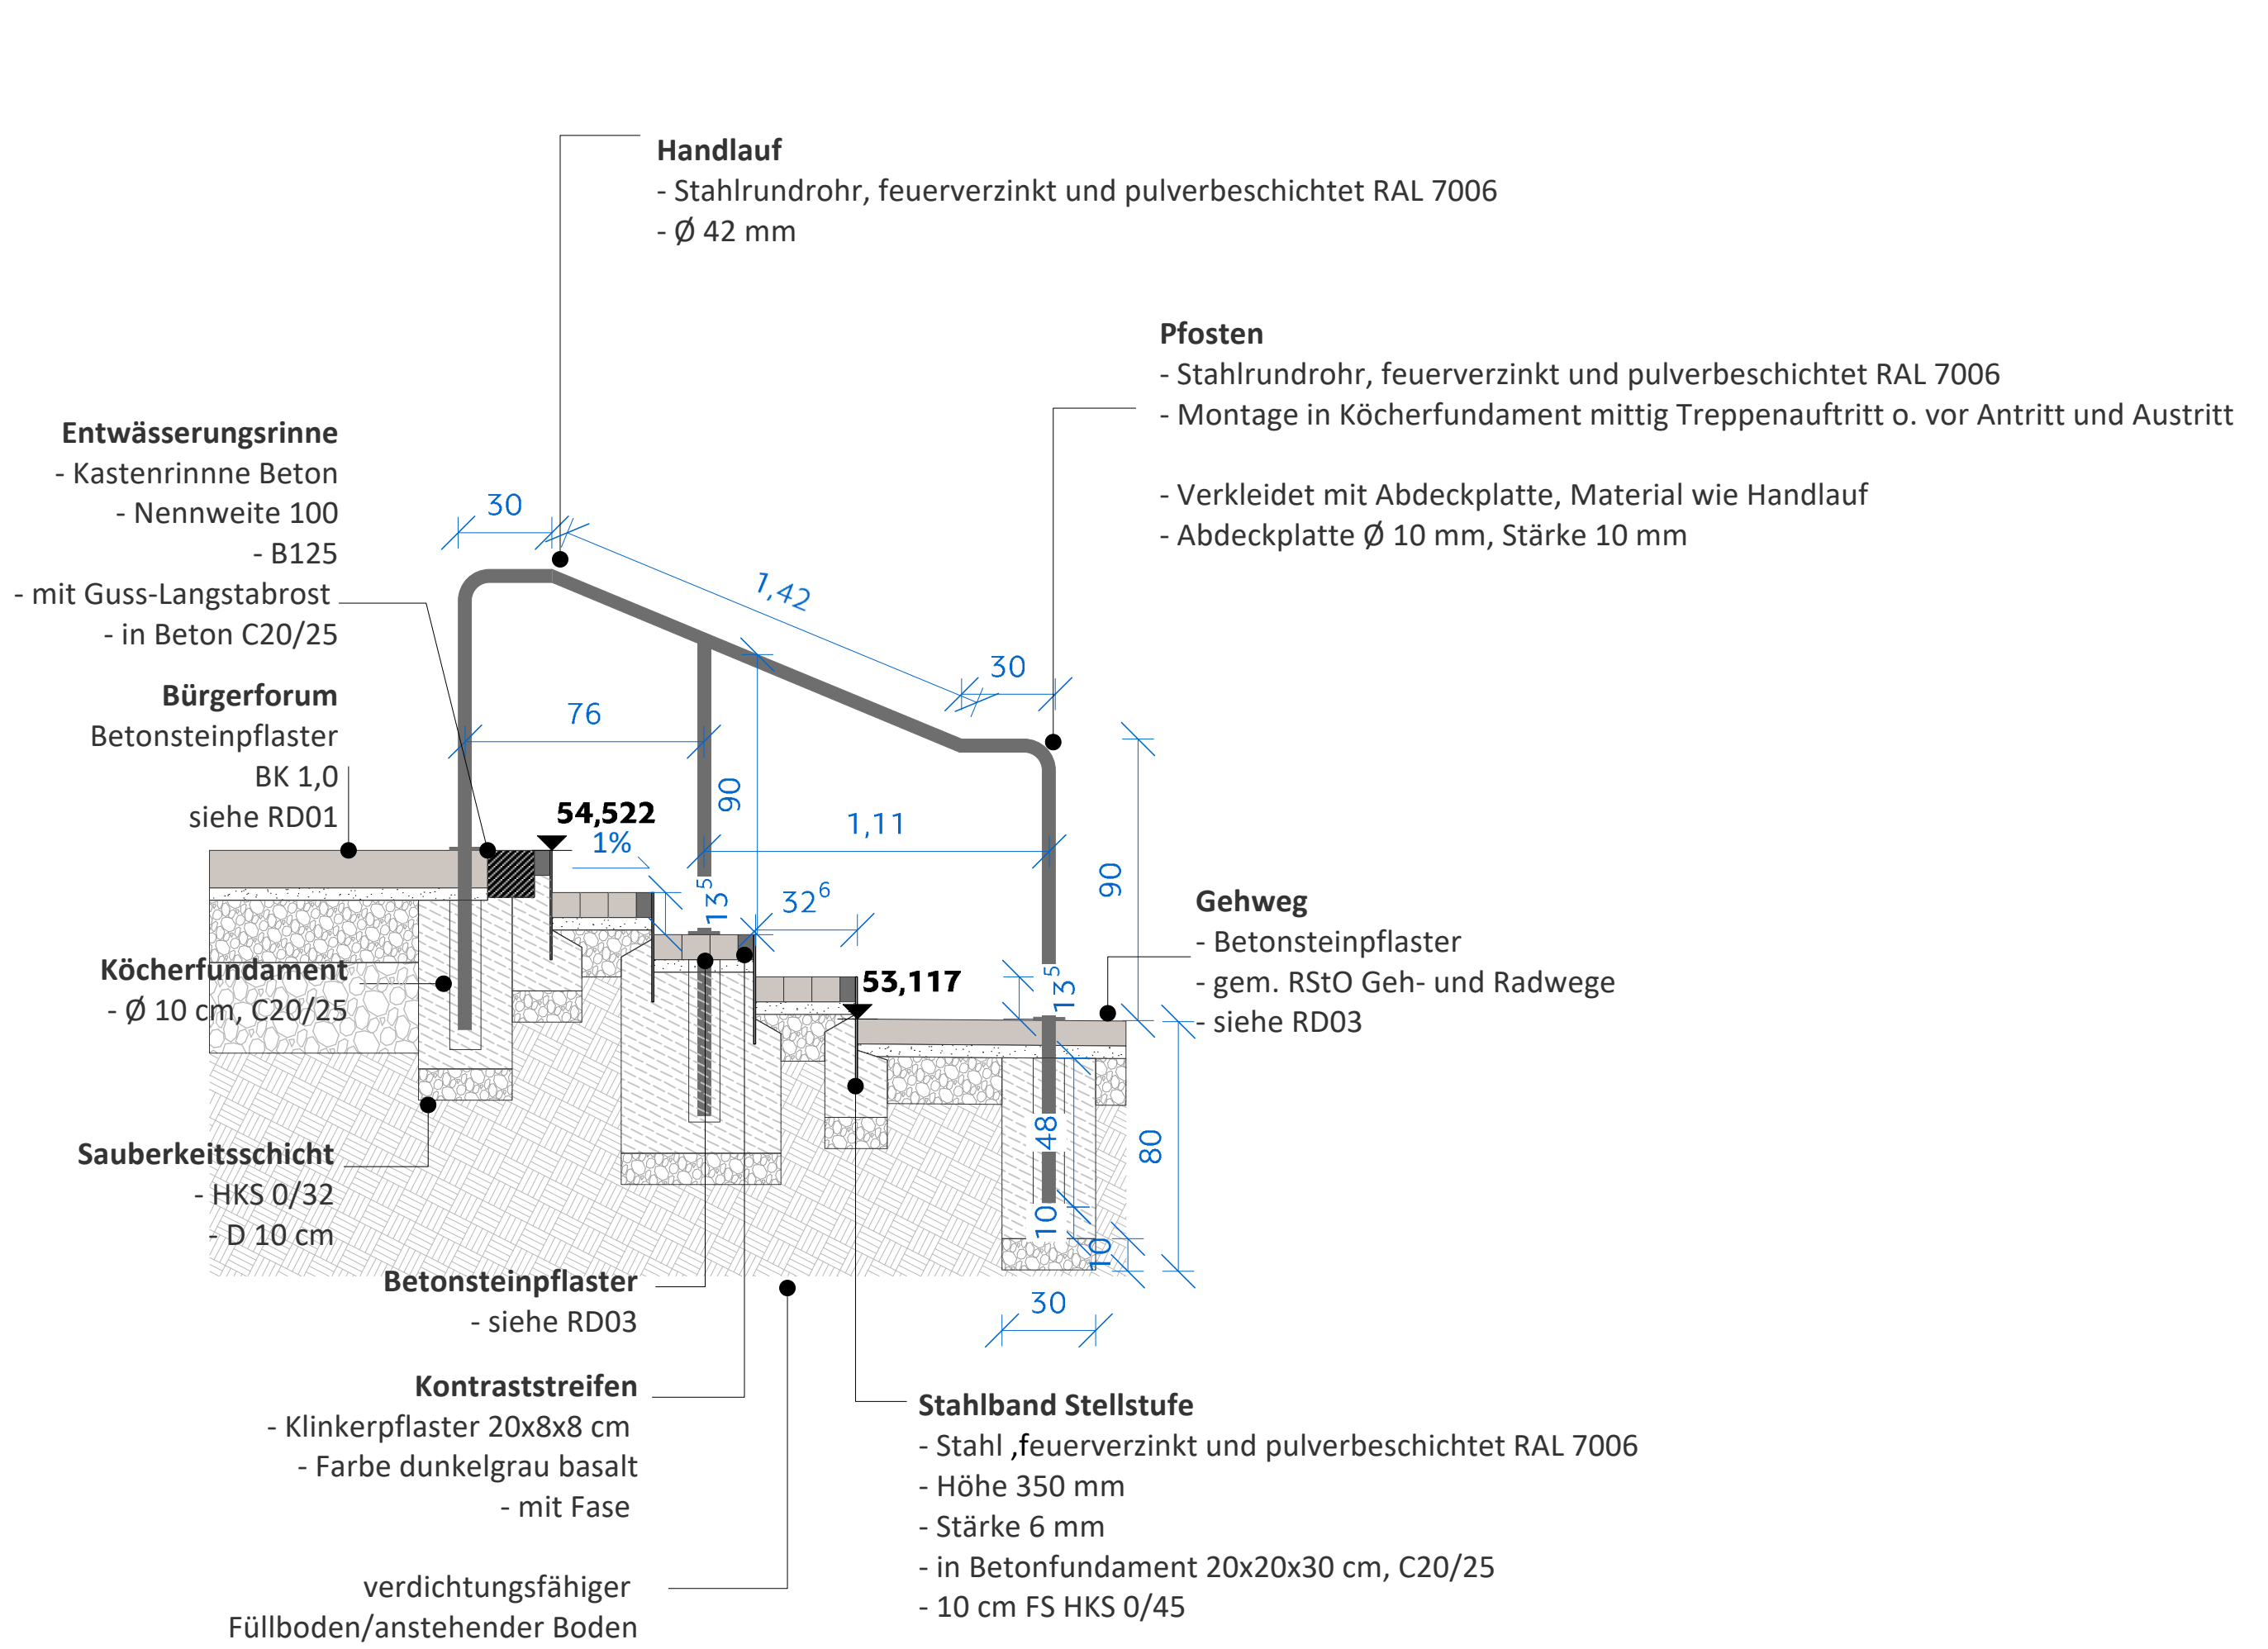

Detail Handlauf 01 - Schnitt M 1:20

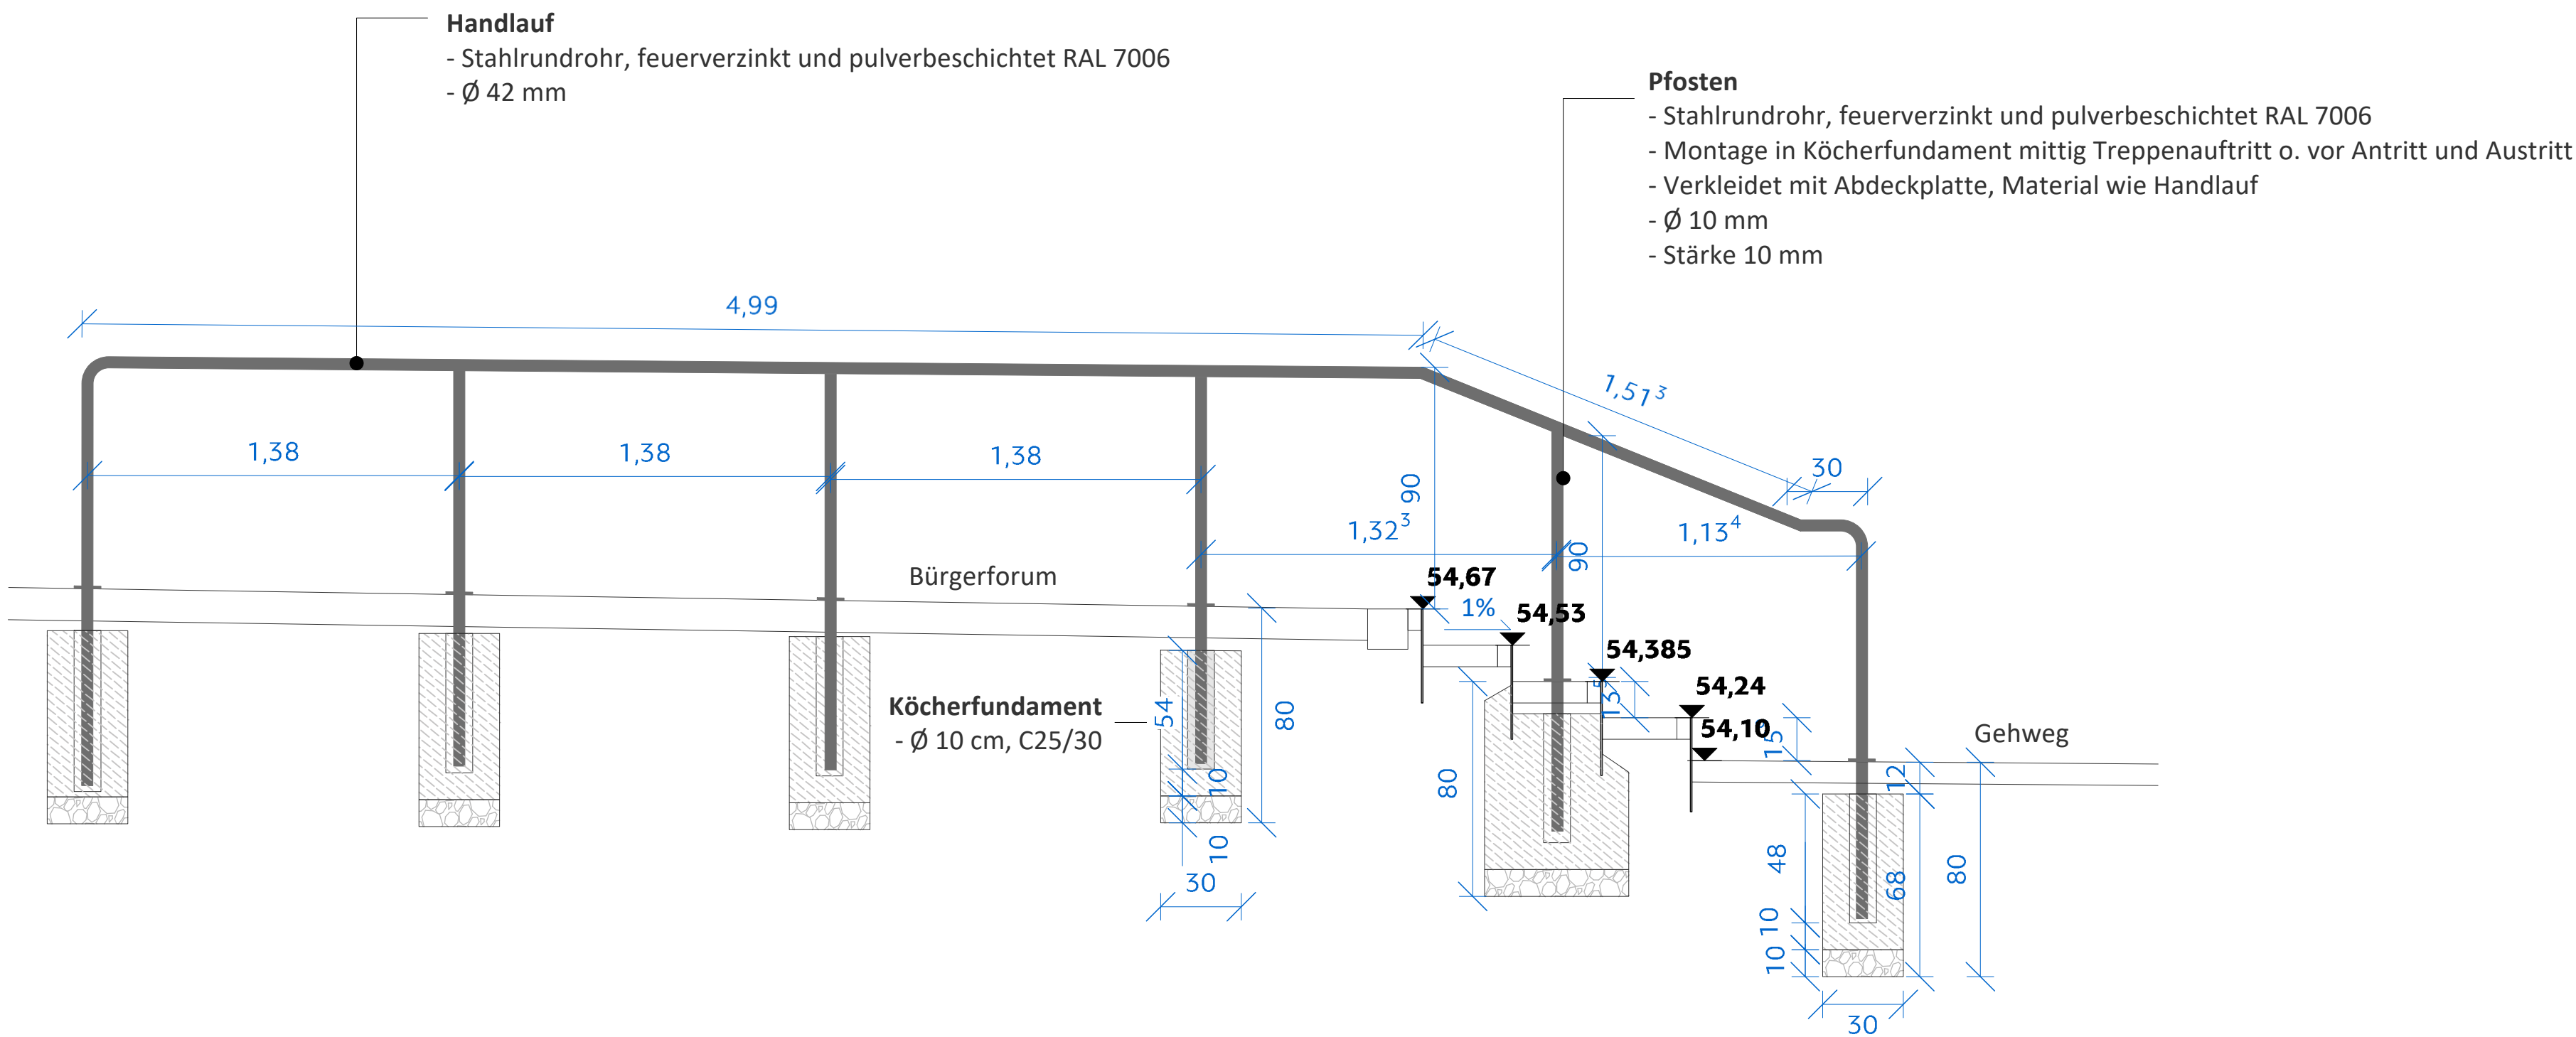

Detail Handlauf und Treppe 02 - Schnitt M 1:20

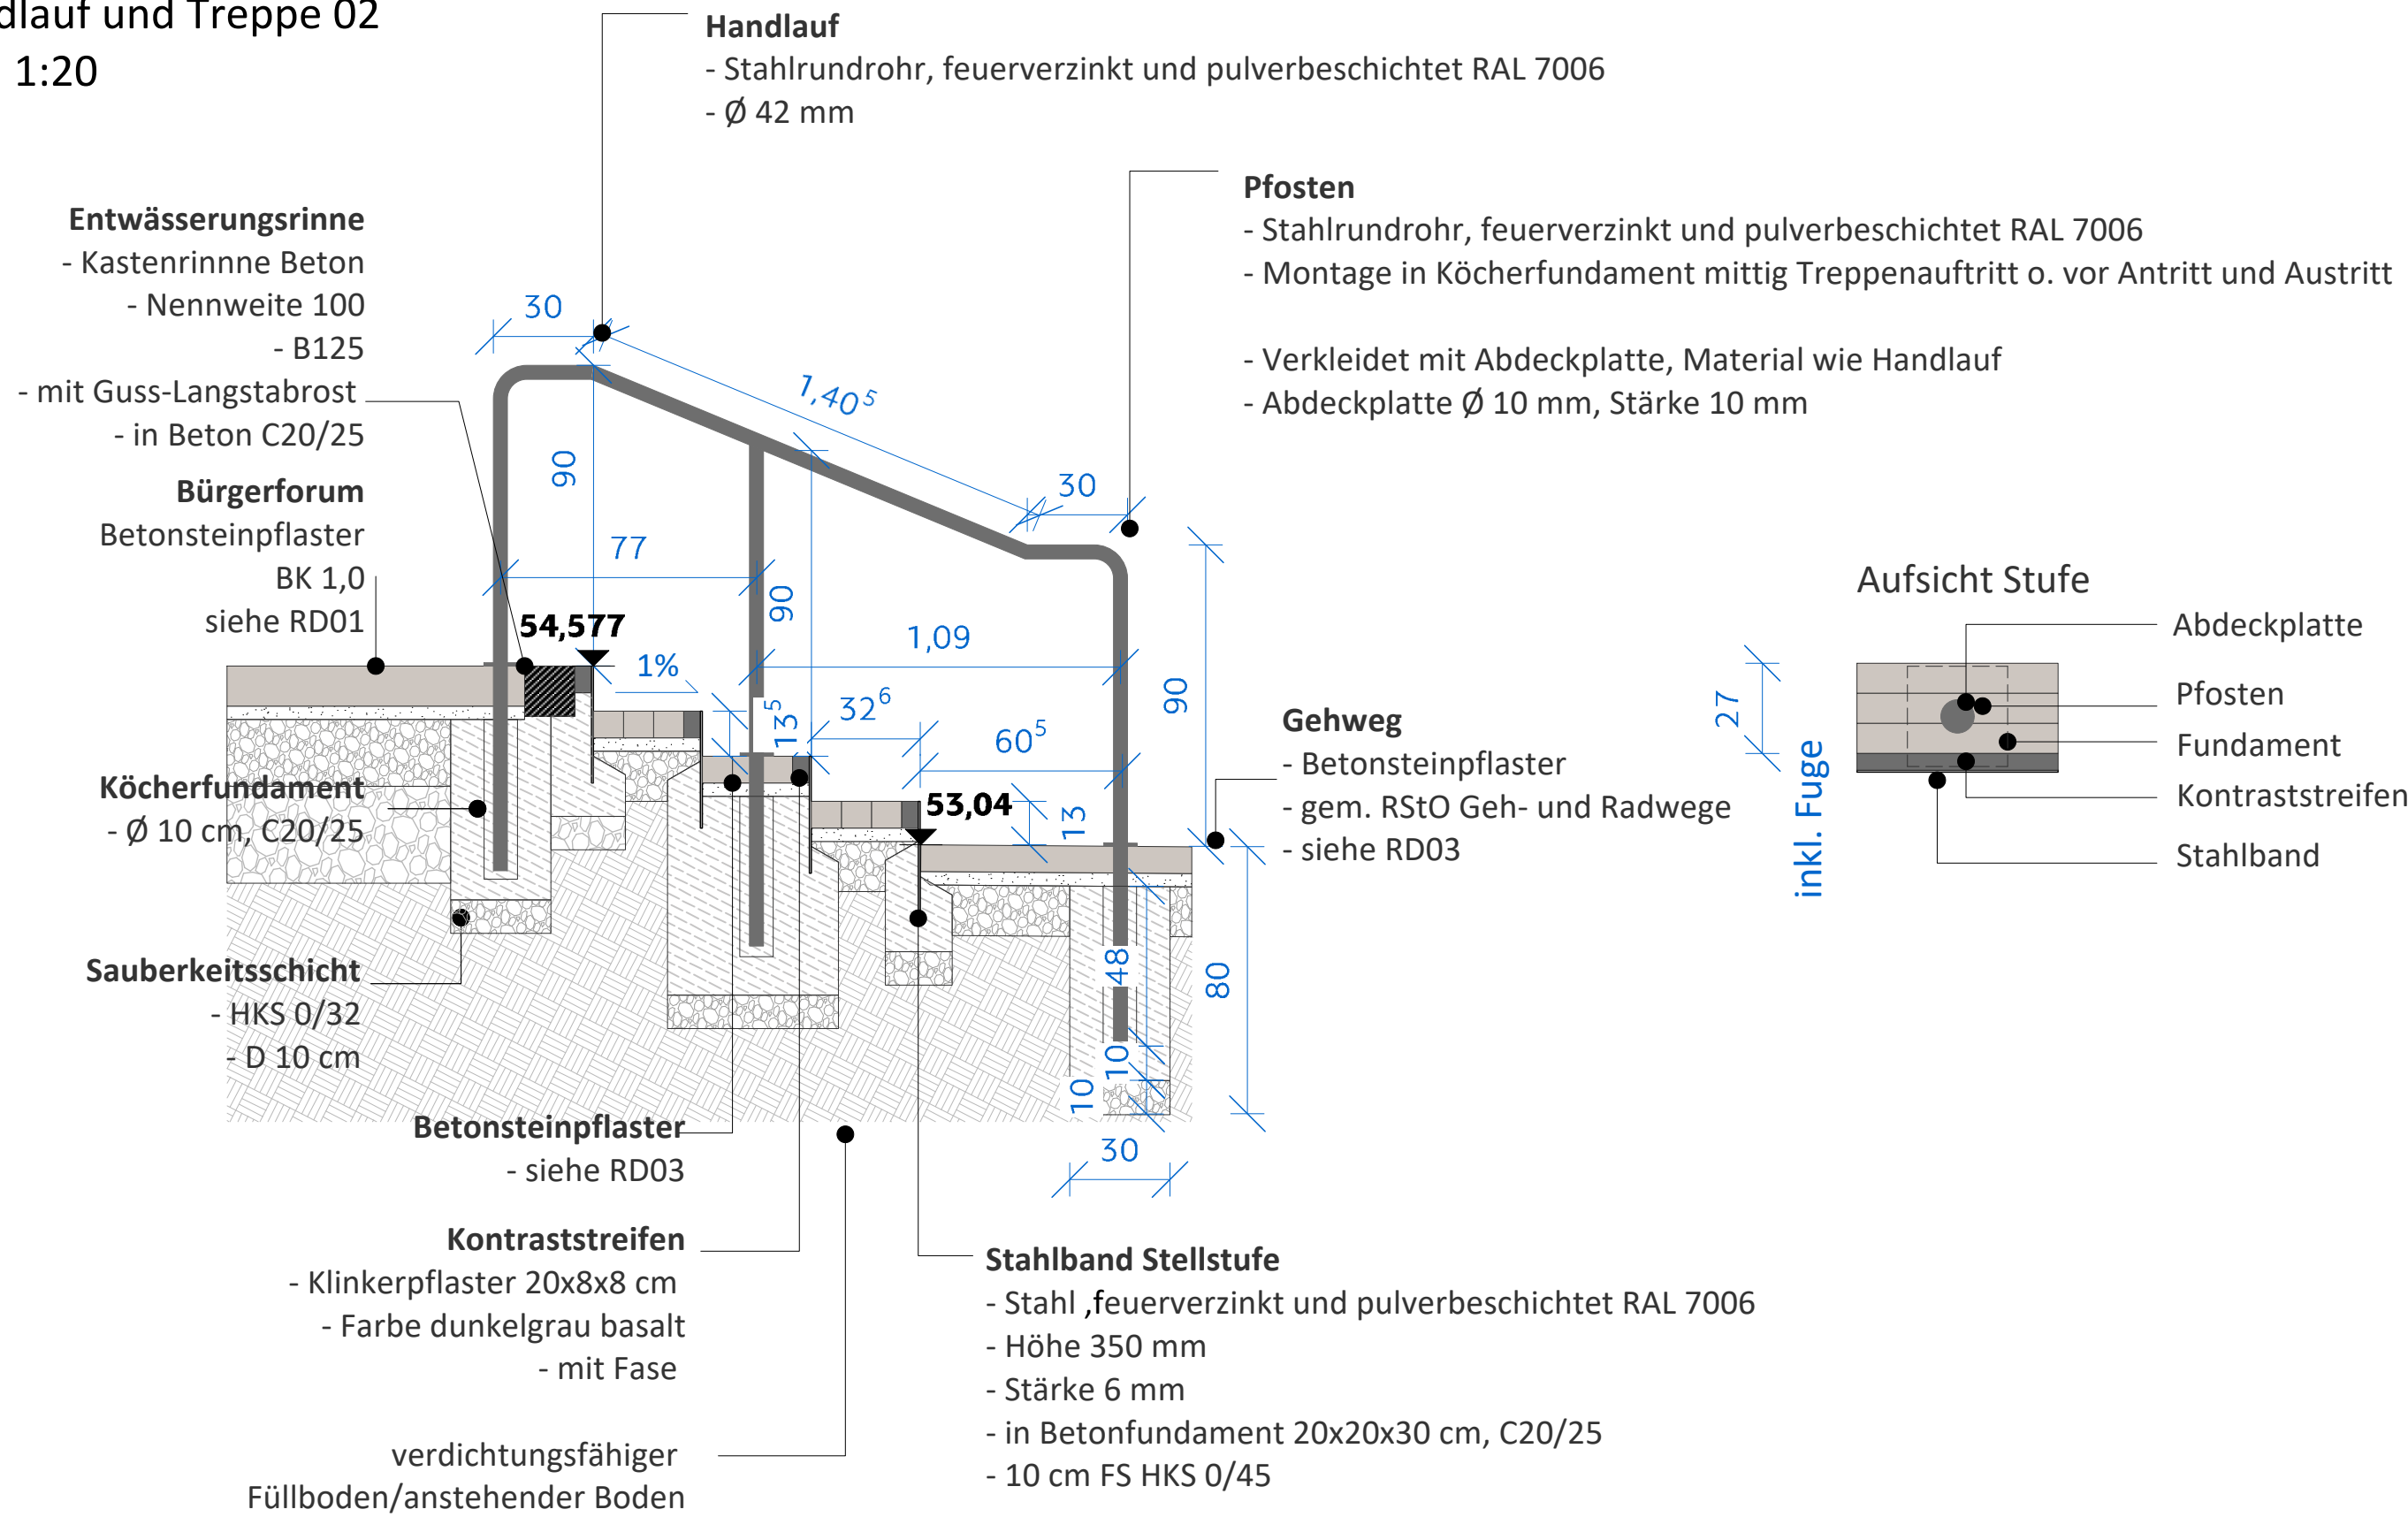

Index	Datum	Gez.	Änderungsbeschreibung
Bauvorhaben 25-08 Neugestaltung Barbarossaplatz, Essen			
Übersichtsplan			
GREENBOX LANDSCHAFTS ARCHITEKTEN Partnerschaftsgesellschaft mbH Söhler Poppe Pöschel Thiele Wiegand Köln Stuttgart Kassel Osnabrück Berlin Hauptstadt Grüner Weg 10, 50825 Köln Tel.: 0221 94 99 77-10 www.greenbox.de info@greenbox.de Bearbeitung: Stadler Köln			
Unterschrift: GREENBOX			
Bauherr Stadt Essen Amt für Straßen und Verkehr Lindenstraße 10, 45127 Essen			
Verkehrsplanung BPR Ingenieure GmbH & Co. KG Ein Unternehmen der BPR Gruppe Möhlenstraße 28, 45150 Essen, +49 201 125 169 0, info@bpr-engine.de			
Unterschrift Bauherr/Auftraggeber			
Inhalt Treppenanlage Bürgerforum Nord mit Handlauf	Plannummer 25-08_AP_DE_006_Treppenanlage_0		
Planstufe LP5	Datum 24.08.2026	Maßstab 1:50, 1:20	Gezeichnet JP
Geprüft			
Planungsgrundlage von: Planungsgrundlage Architekt / Index / Datum Planungsgrundlage Vermesser / Index / Datum			