



Lageplan - Aufsicht 1:50

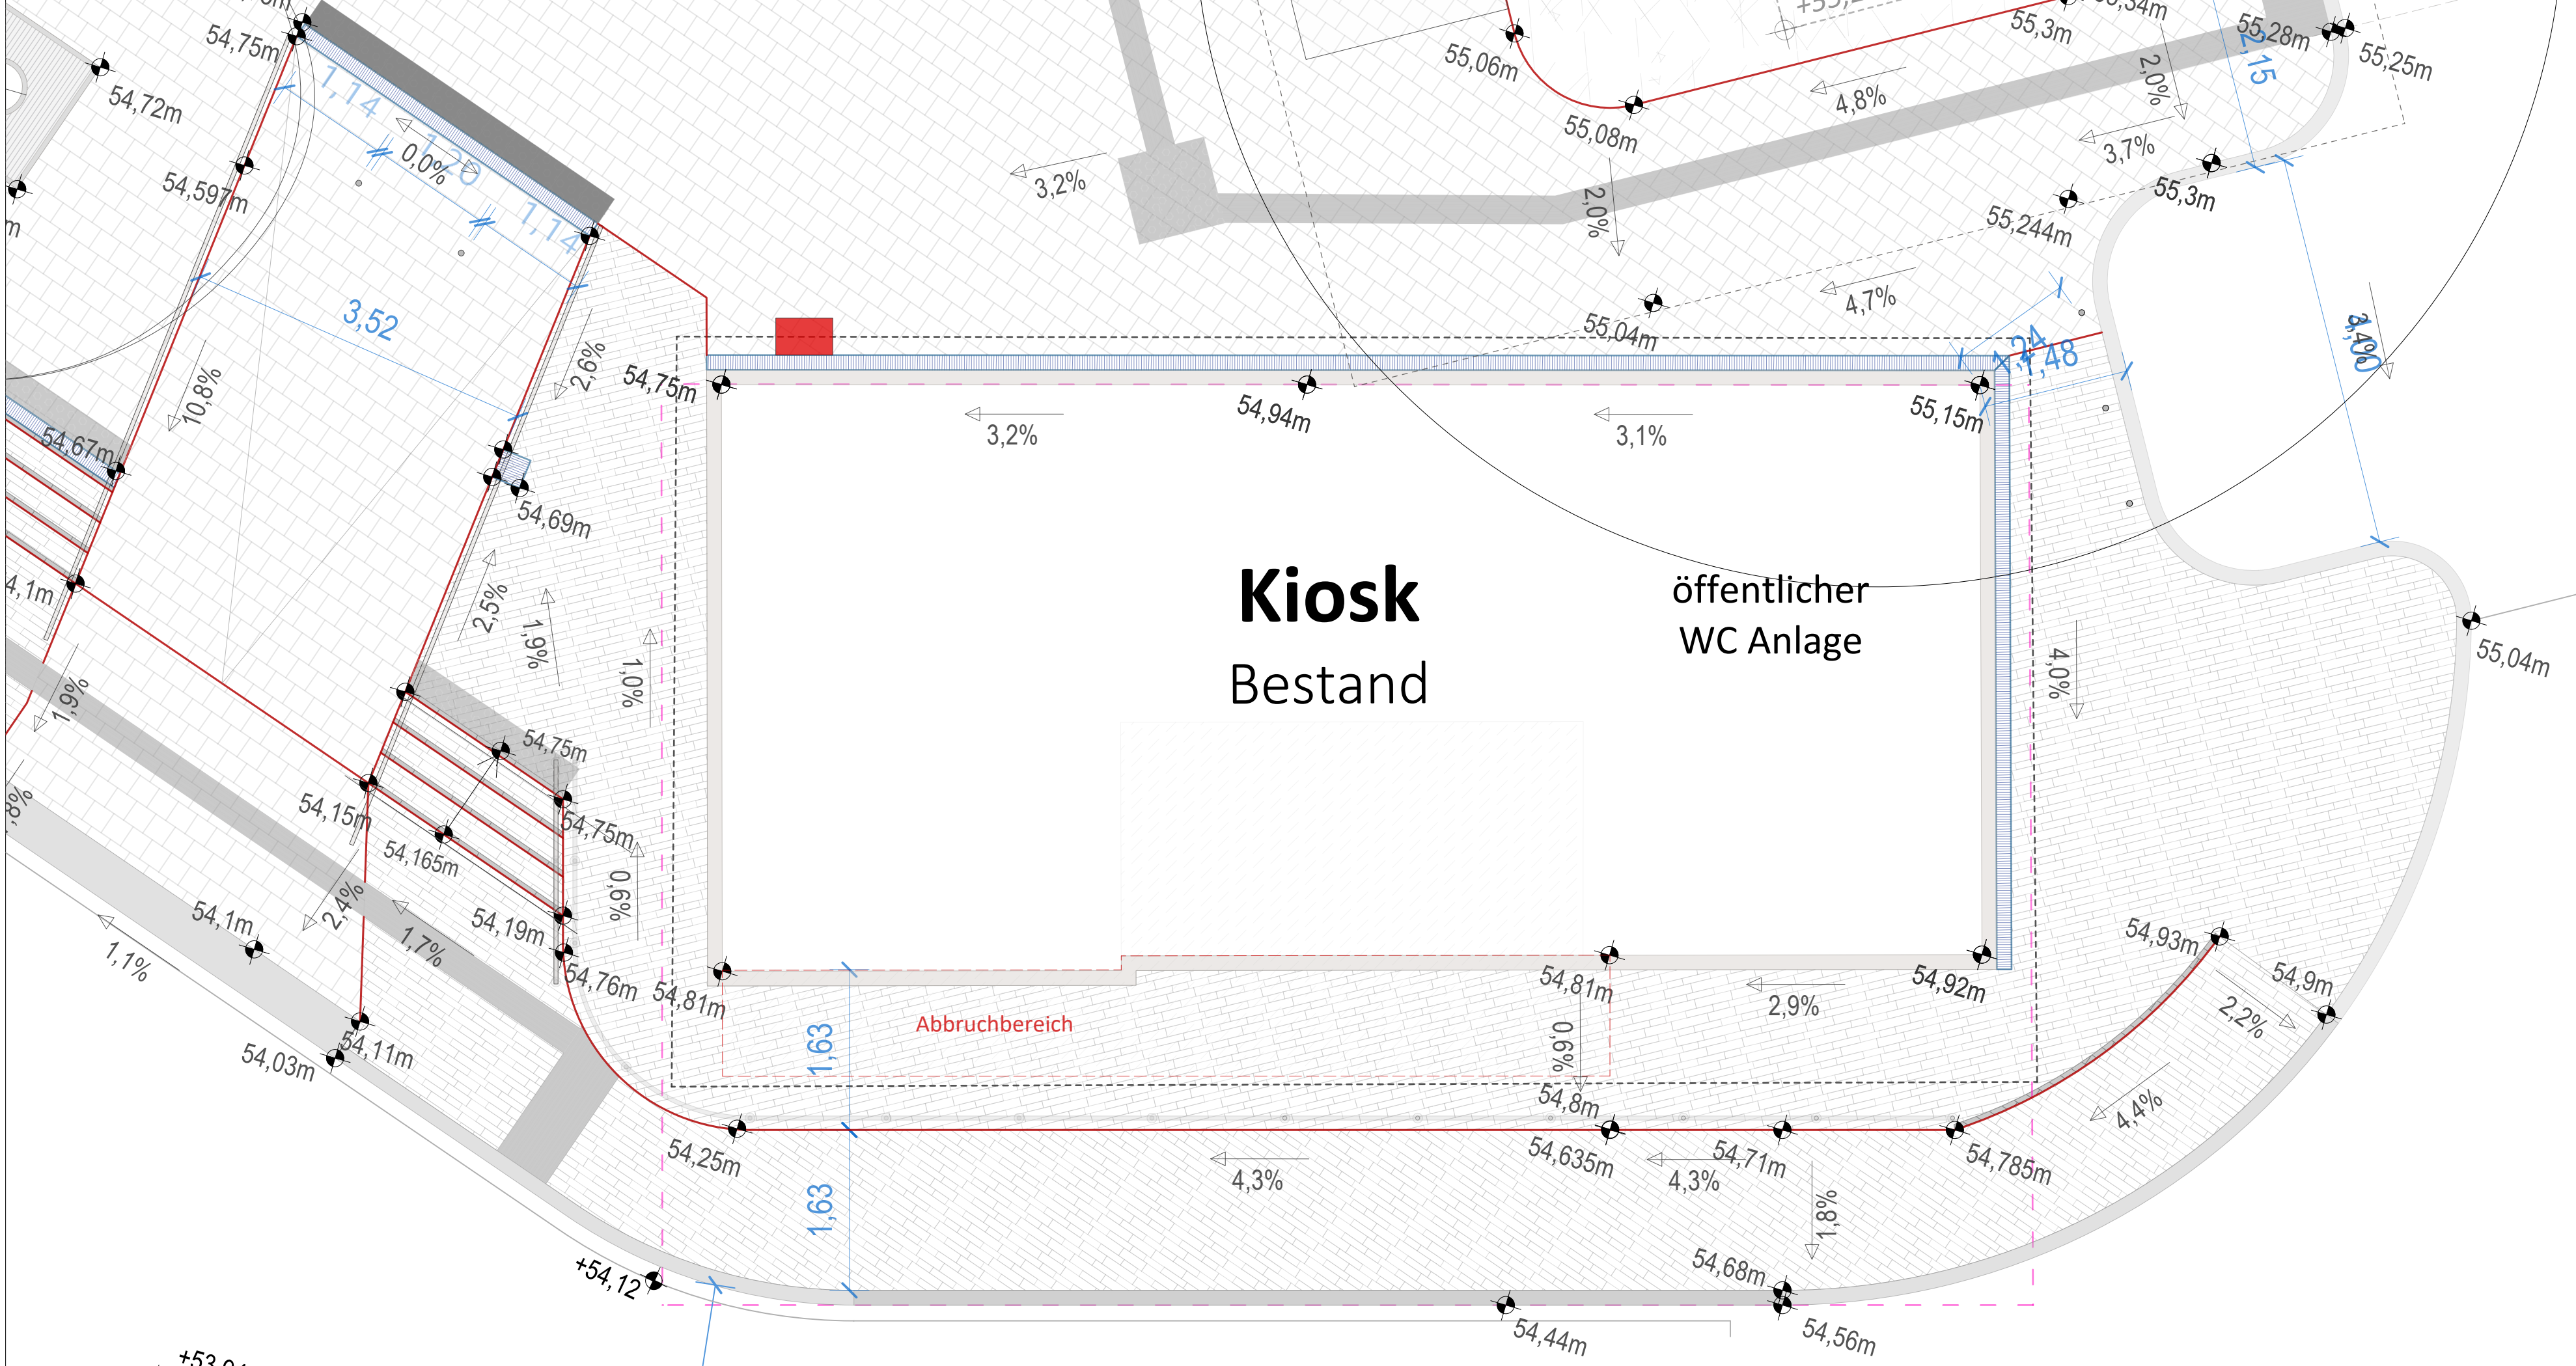


Kiosk
Bestand

öffentlicher
WC Anlage


Stahlwinkelabwicklung S1-S5 und Handlauf | Aufsicht 1:50

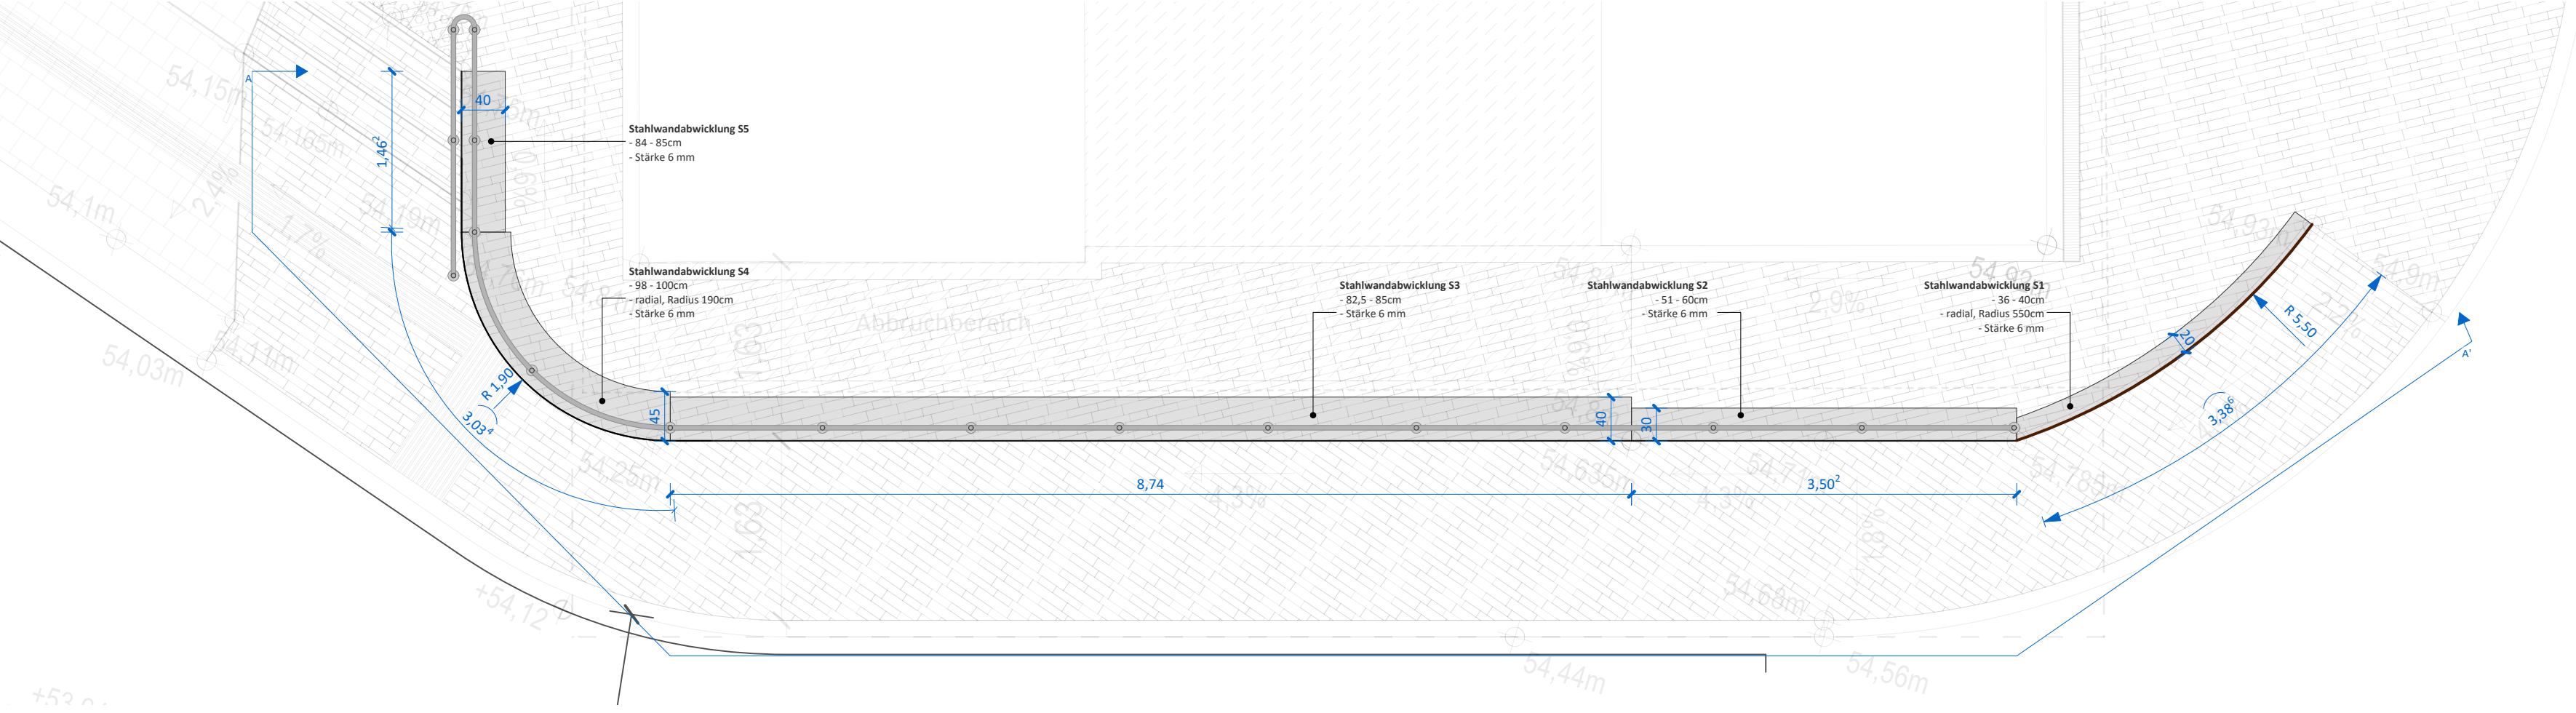


Stahlwinkelabwicklung und Handlauf | A-A' | Ansicht 1:50

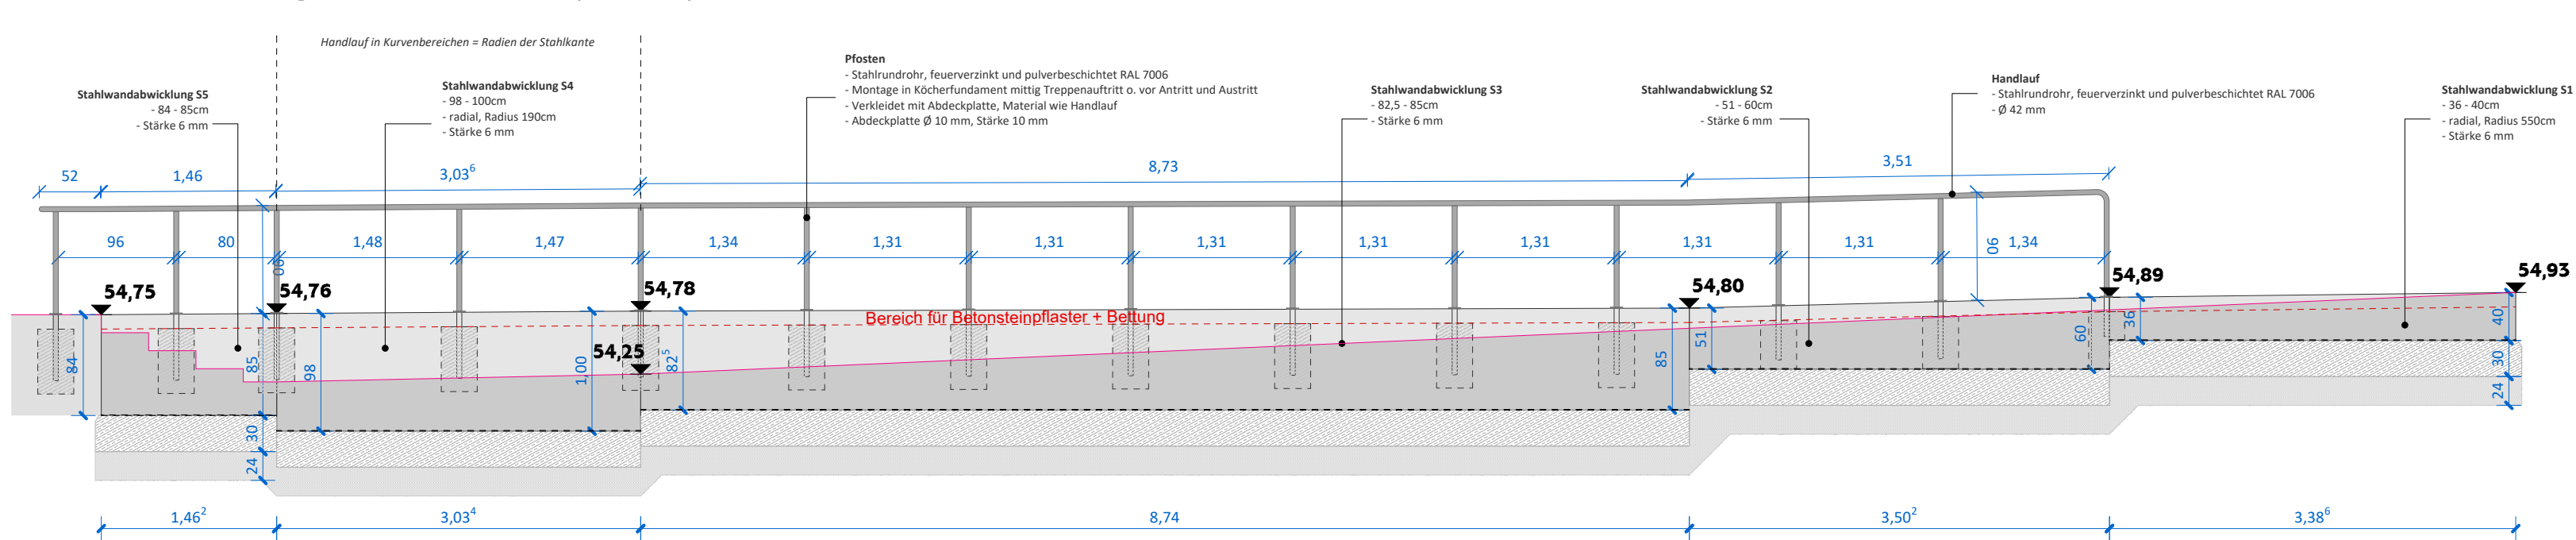


Stahlwinkelabwicklung S7-S9 und Handlauf | Aufsicht 1:50

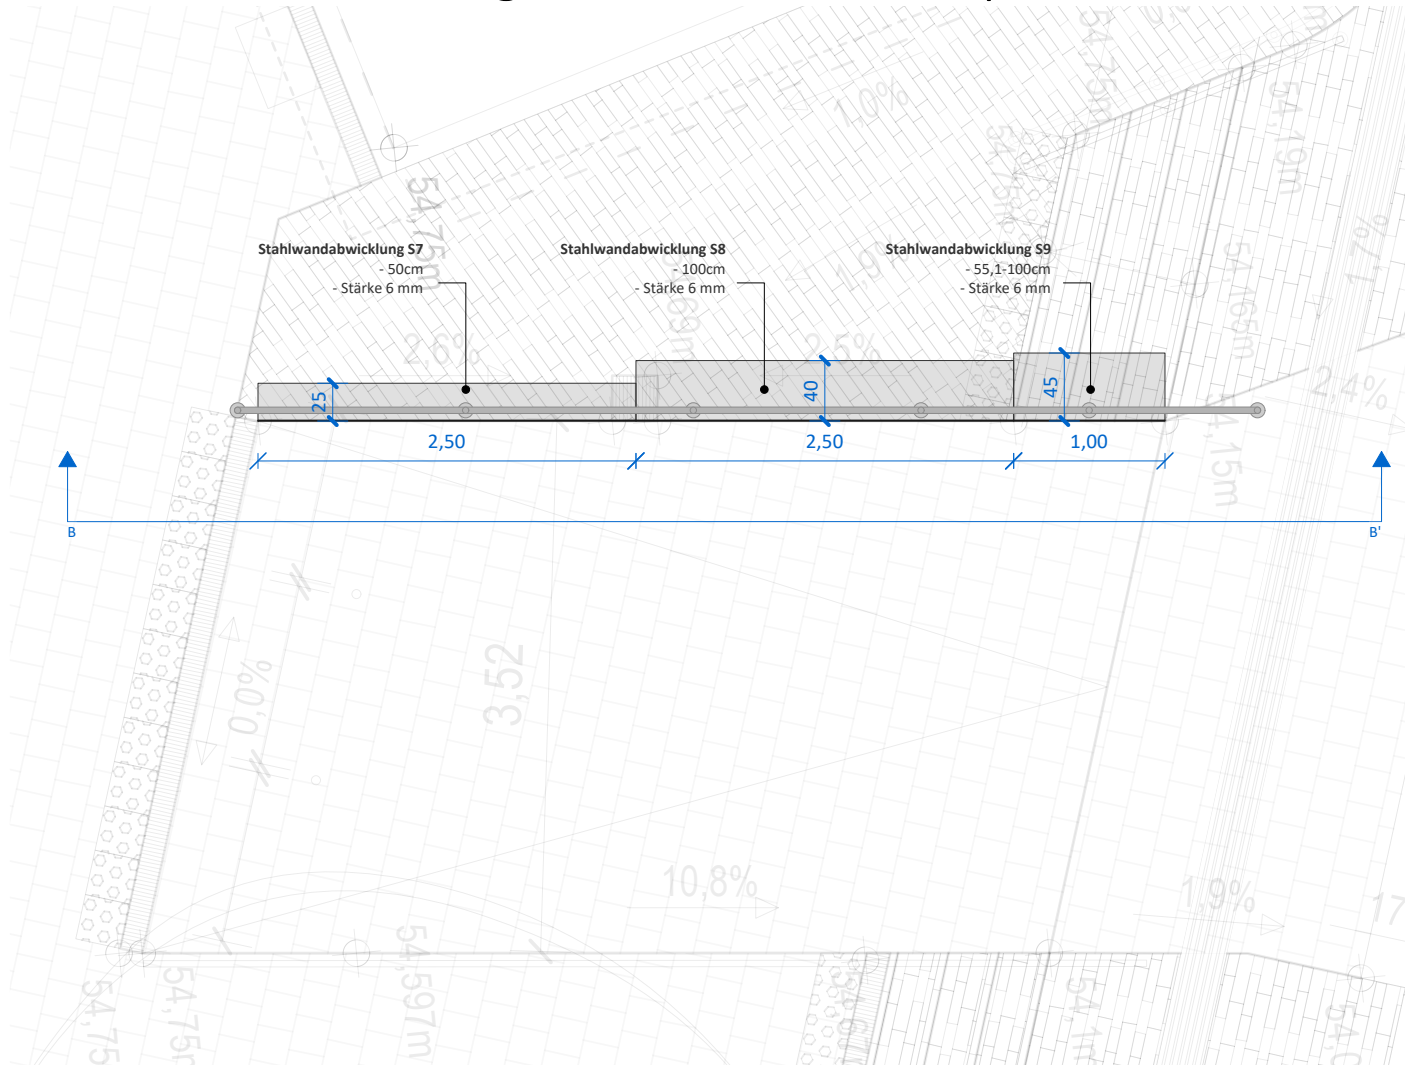


Stahlwinkelabwicklung S10-S12 und Handlauf | Aufsicht 1:50

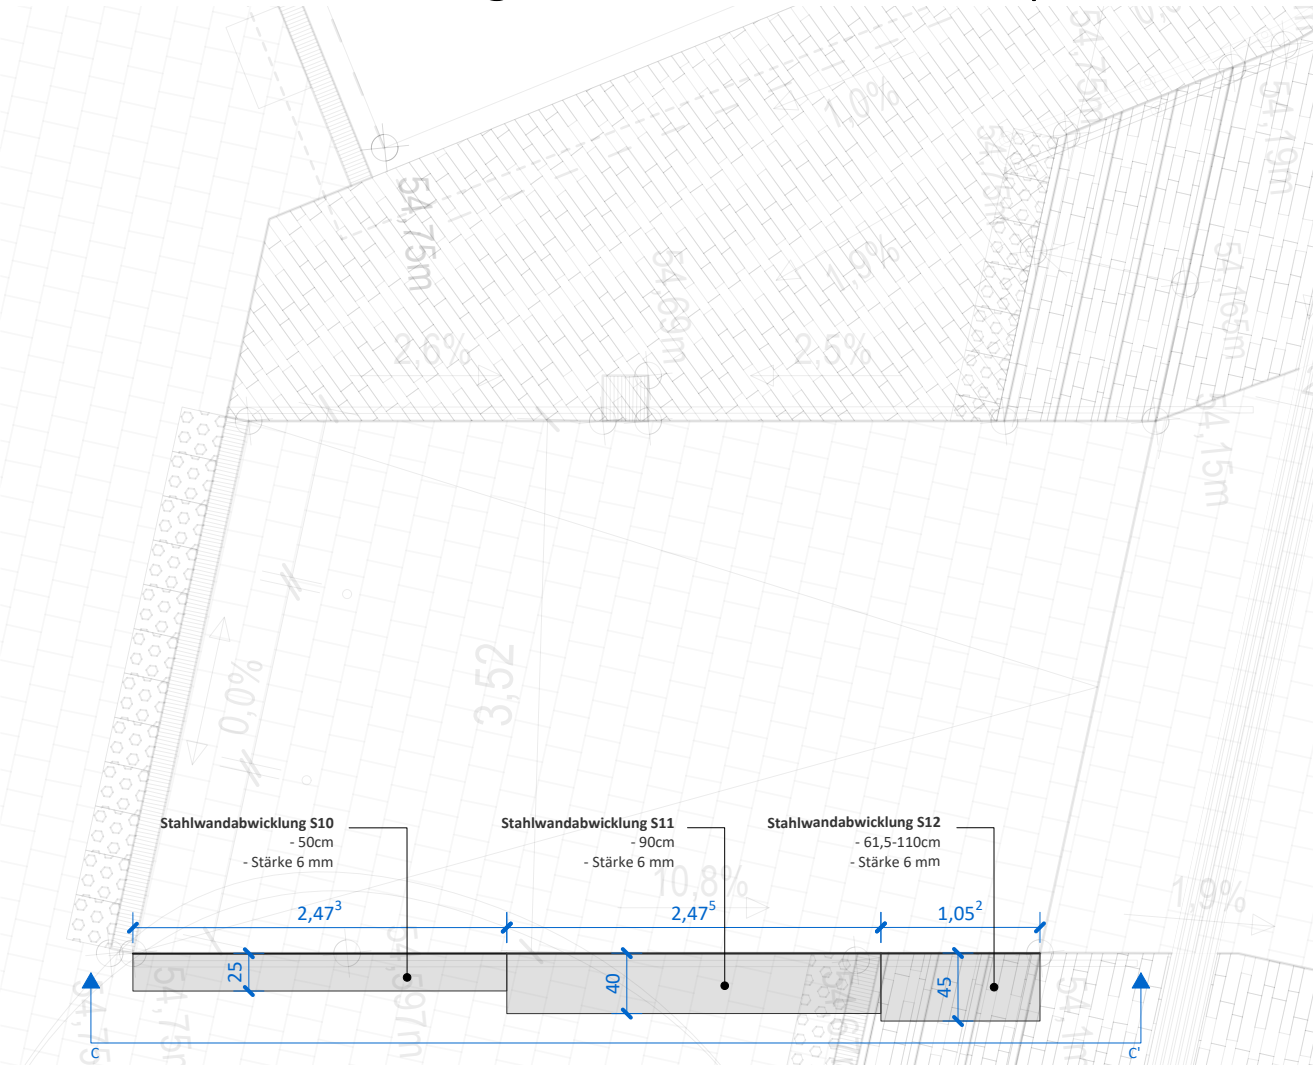


Stahlwinkelabwicklung S7-S9 und Handlauf | B-B' | Ansicht 1:50

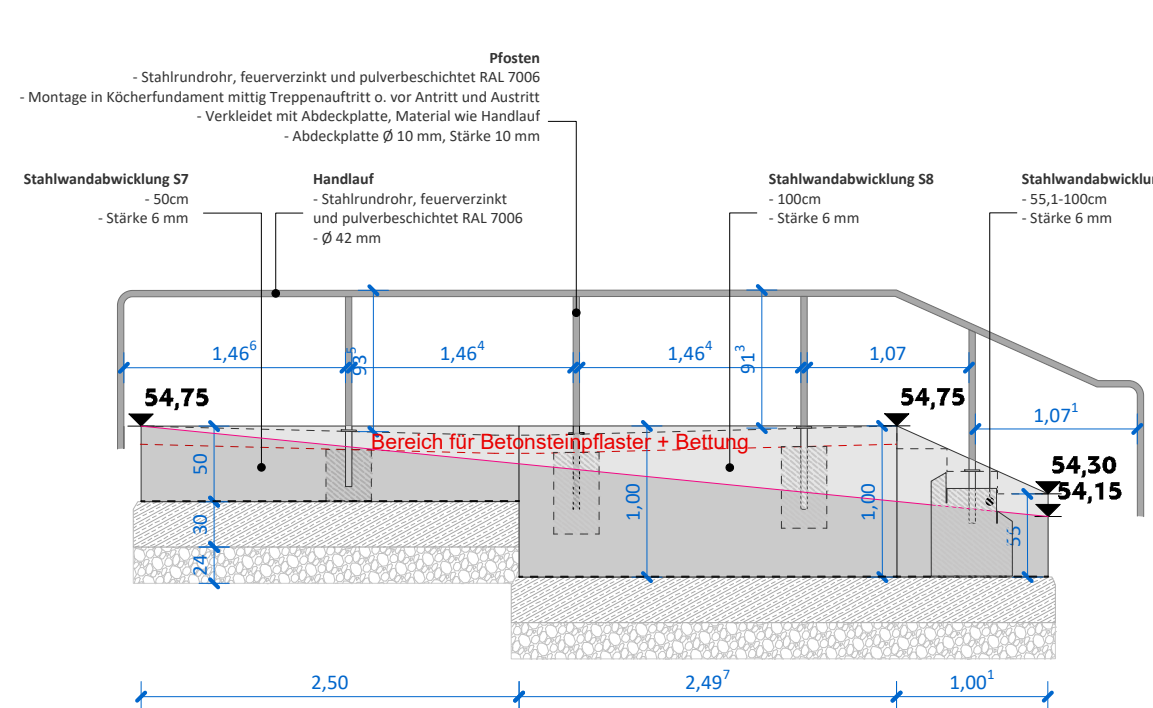


Stahlwinkelabwicklung S10-S12 und Handlauf | C-C' | Ansicht 1:50

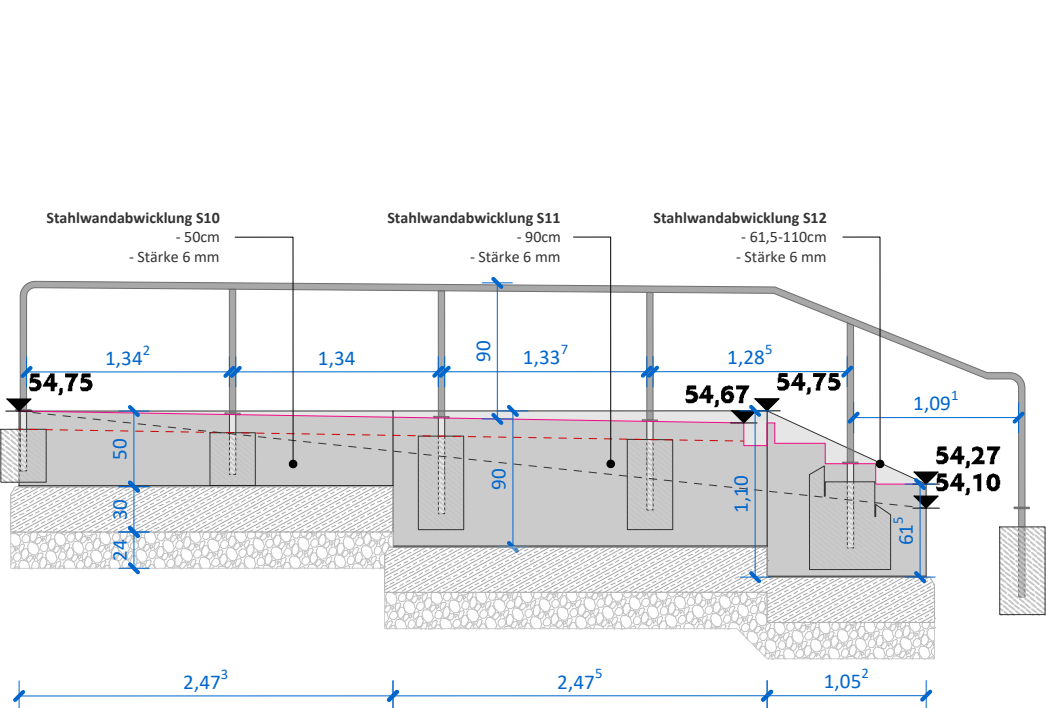

Detail Stahlwinkel | Schnitt M 1:20

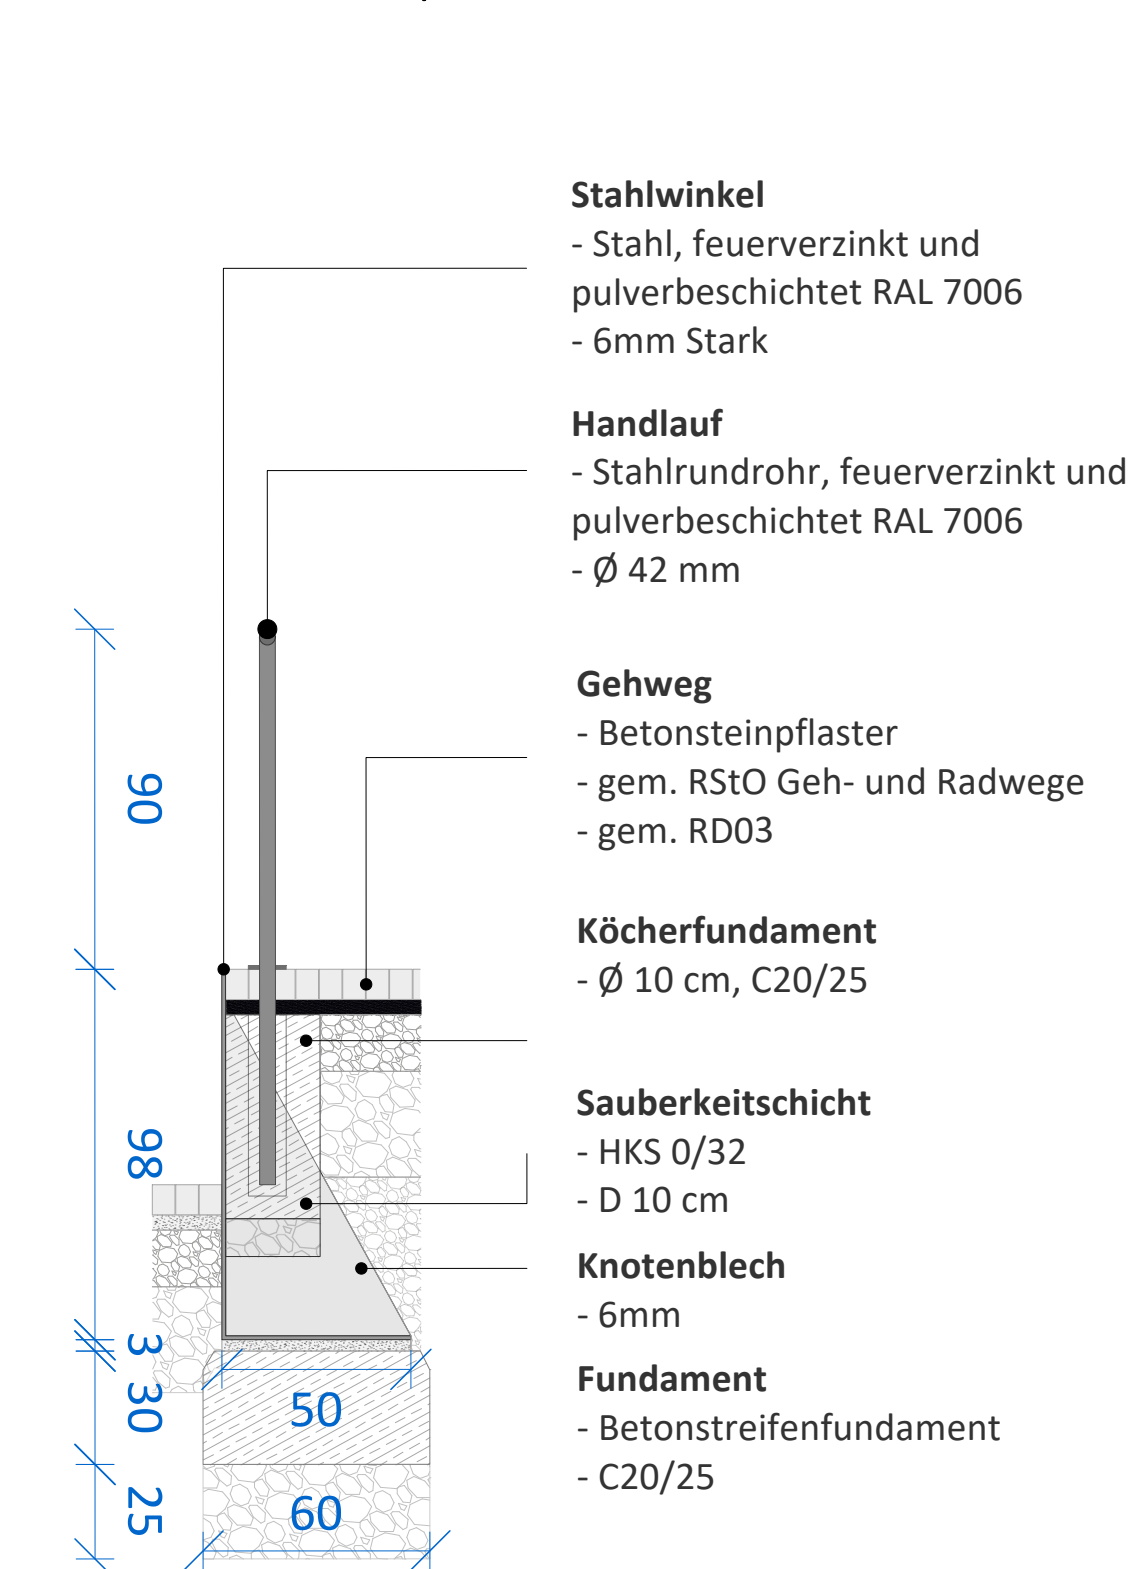

Detail Entwässerungs- und Lauferzeile | Schnitt M 1:20

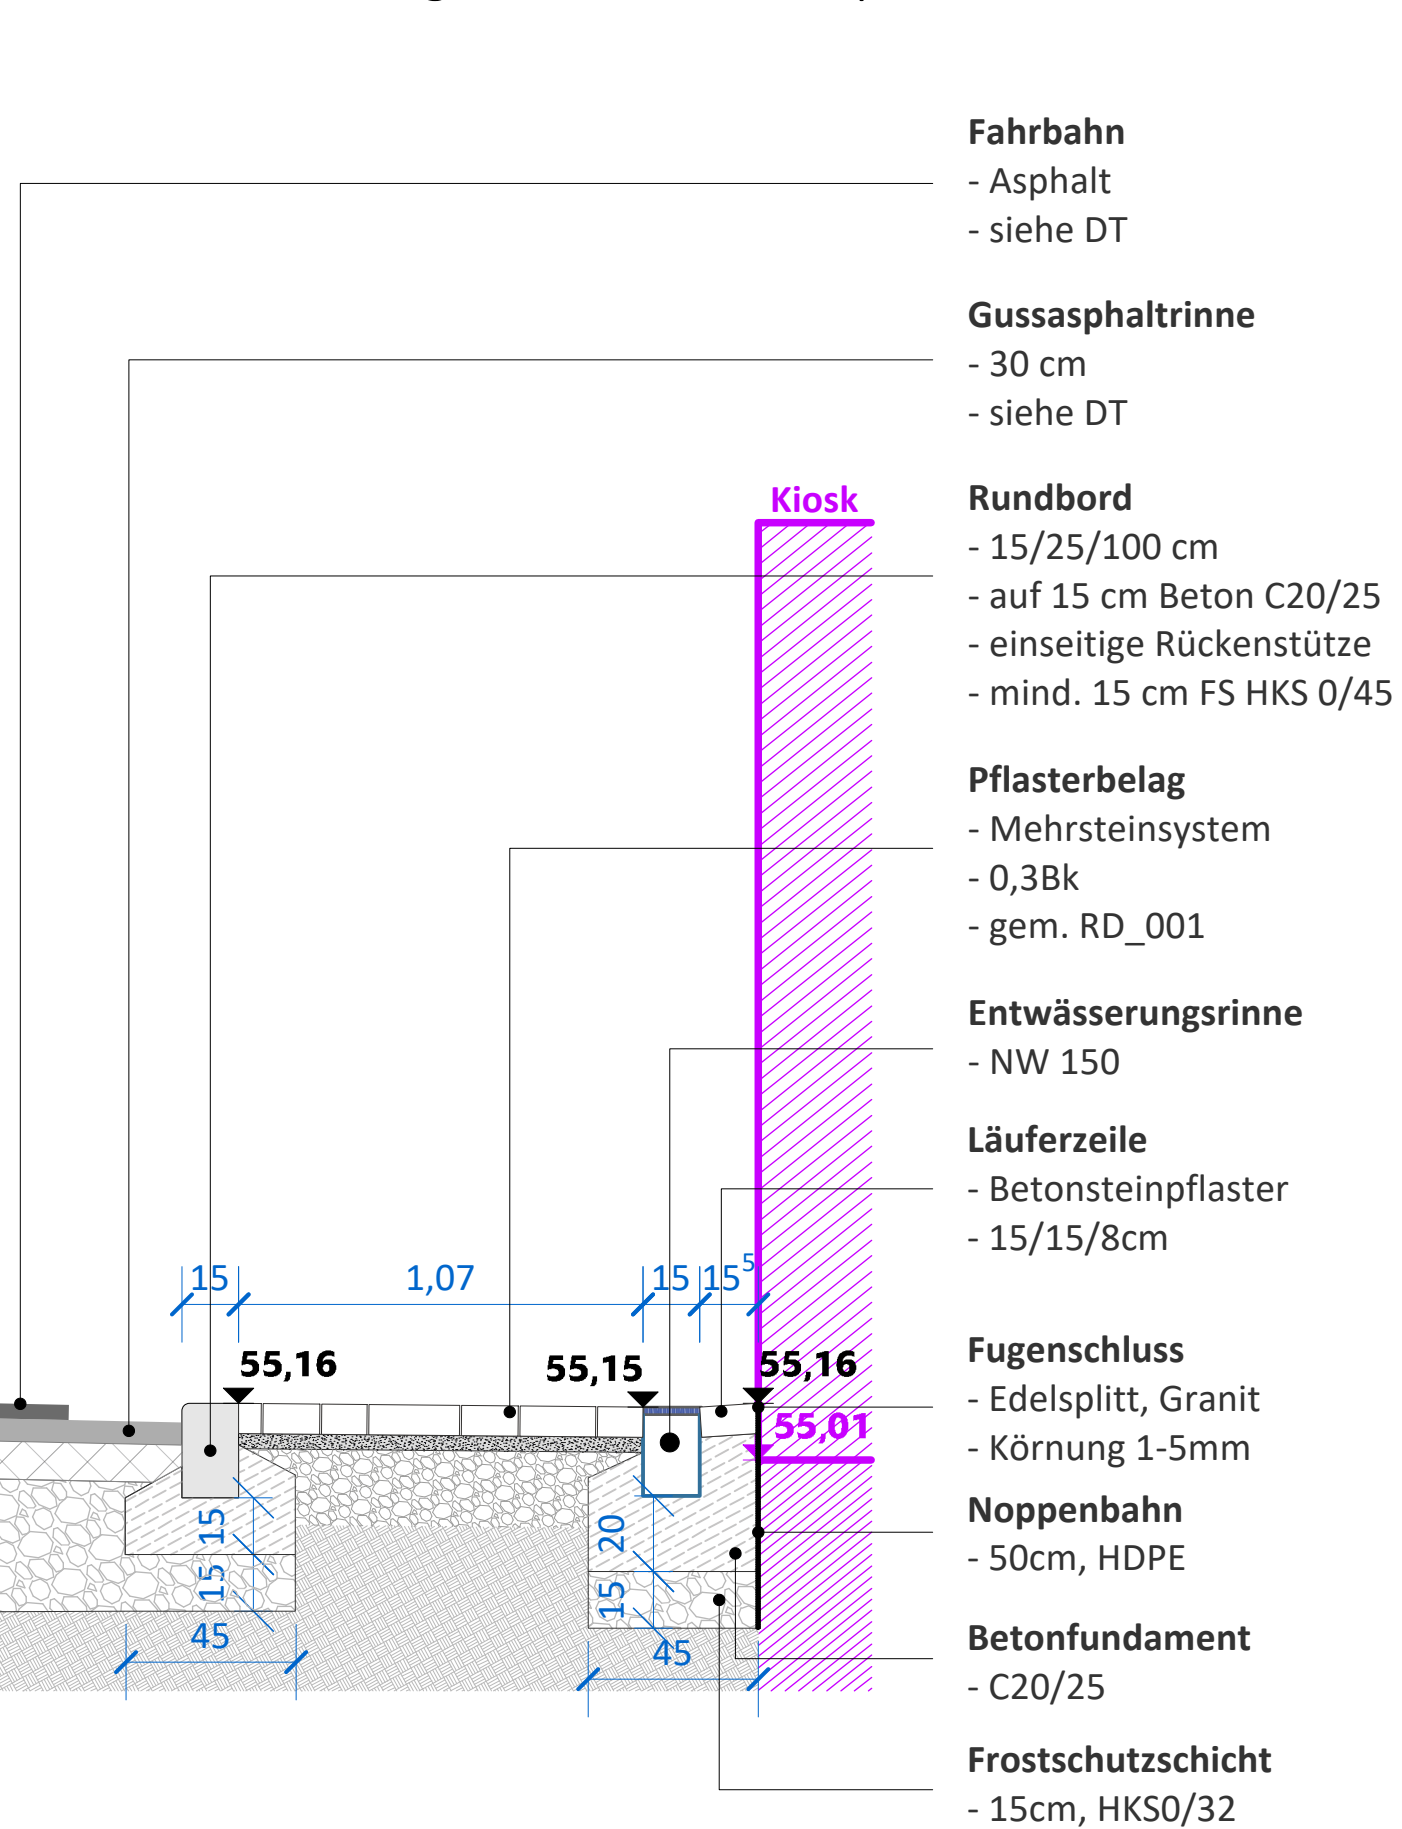

Index	Datum	Gez.	Änderungsbeschreibung
Bauvorhaben 25-08 Neugestaltung Barbarossaplatz, Essen			
Übersichtsplan			
GREENBOX LANDSCHAFTS ARCHITEKTEN Partnerschaftsgesellschaft mbB Schäfer Pape Peters Thiele Wiegert Köln Stuttgart Kassel Osnabrück Berlin Hauptplatz Grüner Weg 10, 50825 Köln Tel.: 0221 94 99 77-10 www.greenbox.de info@greenbox.de Bearbeitung Seander Köln			
Unterschrift: GREENBOX			
Bauherr Stadt Essen Amt für Straßen und Verkehr Ursenke 10, 45127 Essen			
Verkehrsplanung BPR Ingenieure GmbH & Co. KG Ein Unternehmen der BPR Gruppe Möhlenstraße 28, 45180 Essen, +49 201 125 169 0, info@bpr-engine.de			
Unterschrift Bauherr/Auftraggeber			
Inhalt Anschluss am Bestandskiosk mit Rampe	Plannummer 25-08_AP_DE_009_Anschluss Kiosk_O		
Planstufe LPH 5	Datum 24.08.2026	Maßstab 1:50, 1:20	Gezeichnet JP, SJ
Planungsgrundlage von: Planungsgrundlage Architekt / Index / Datum		Geprüft	