




Detail - Abwicklung und Geräteabfolge M 1:50

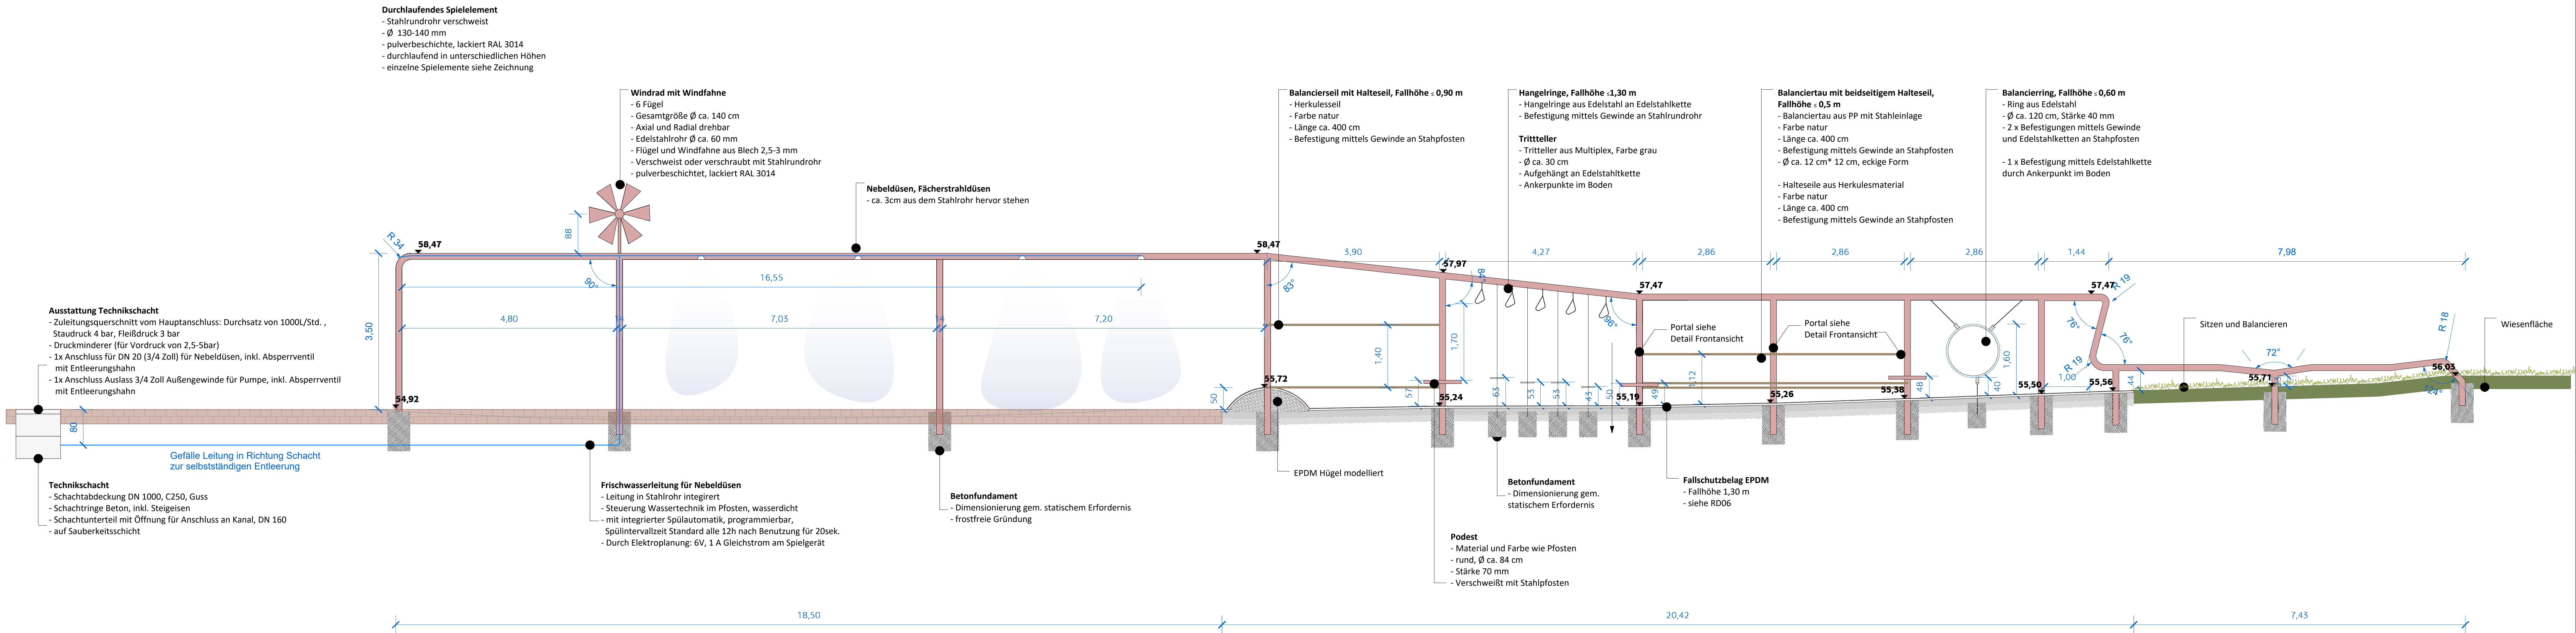


Lageplan- Aufsicht M 1:50

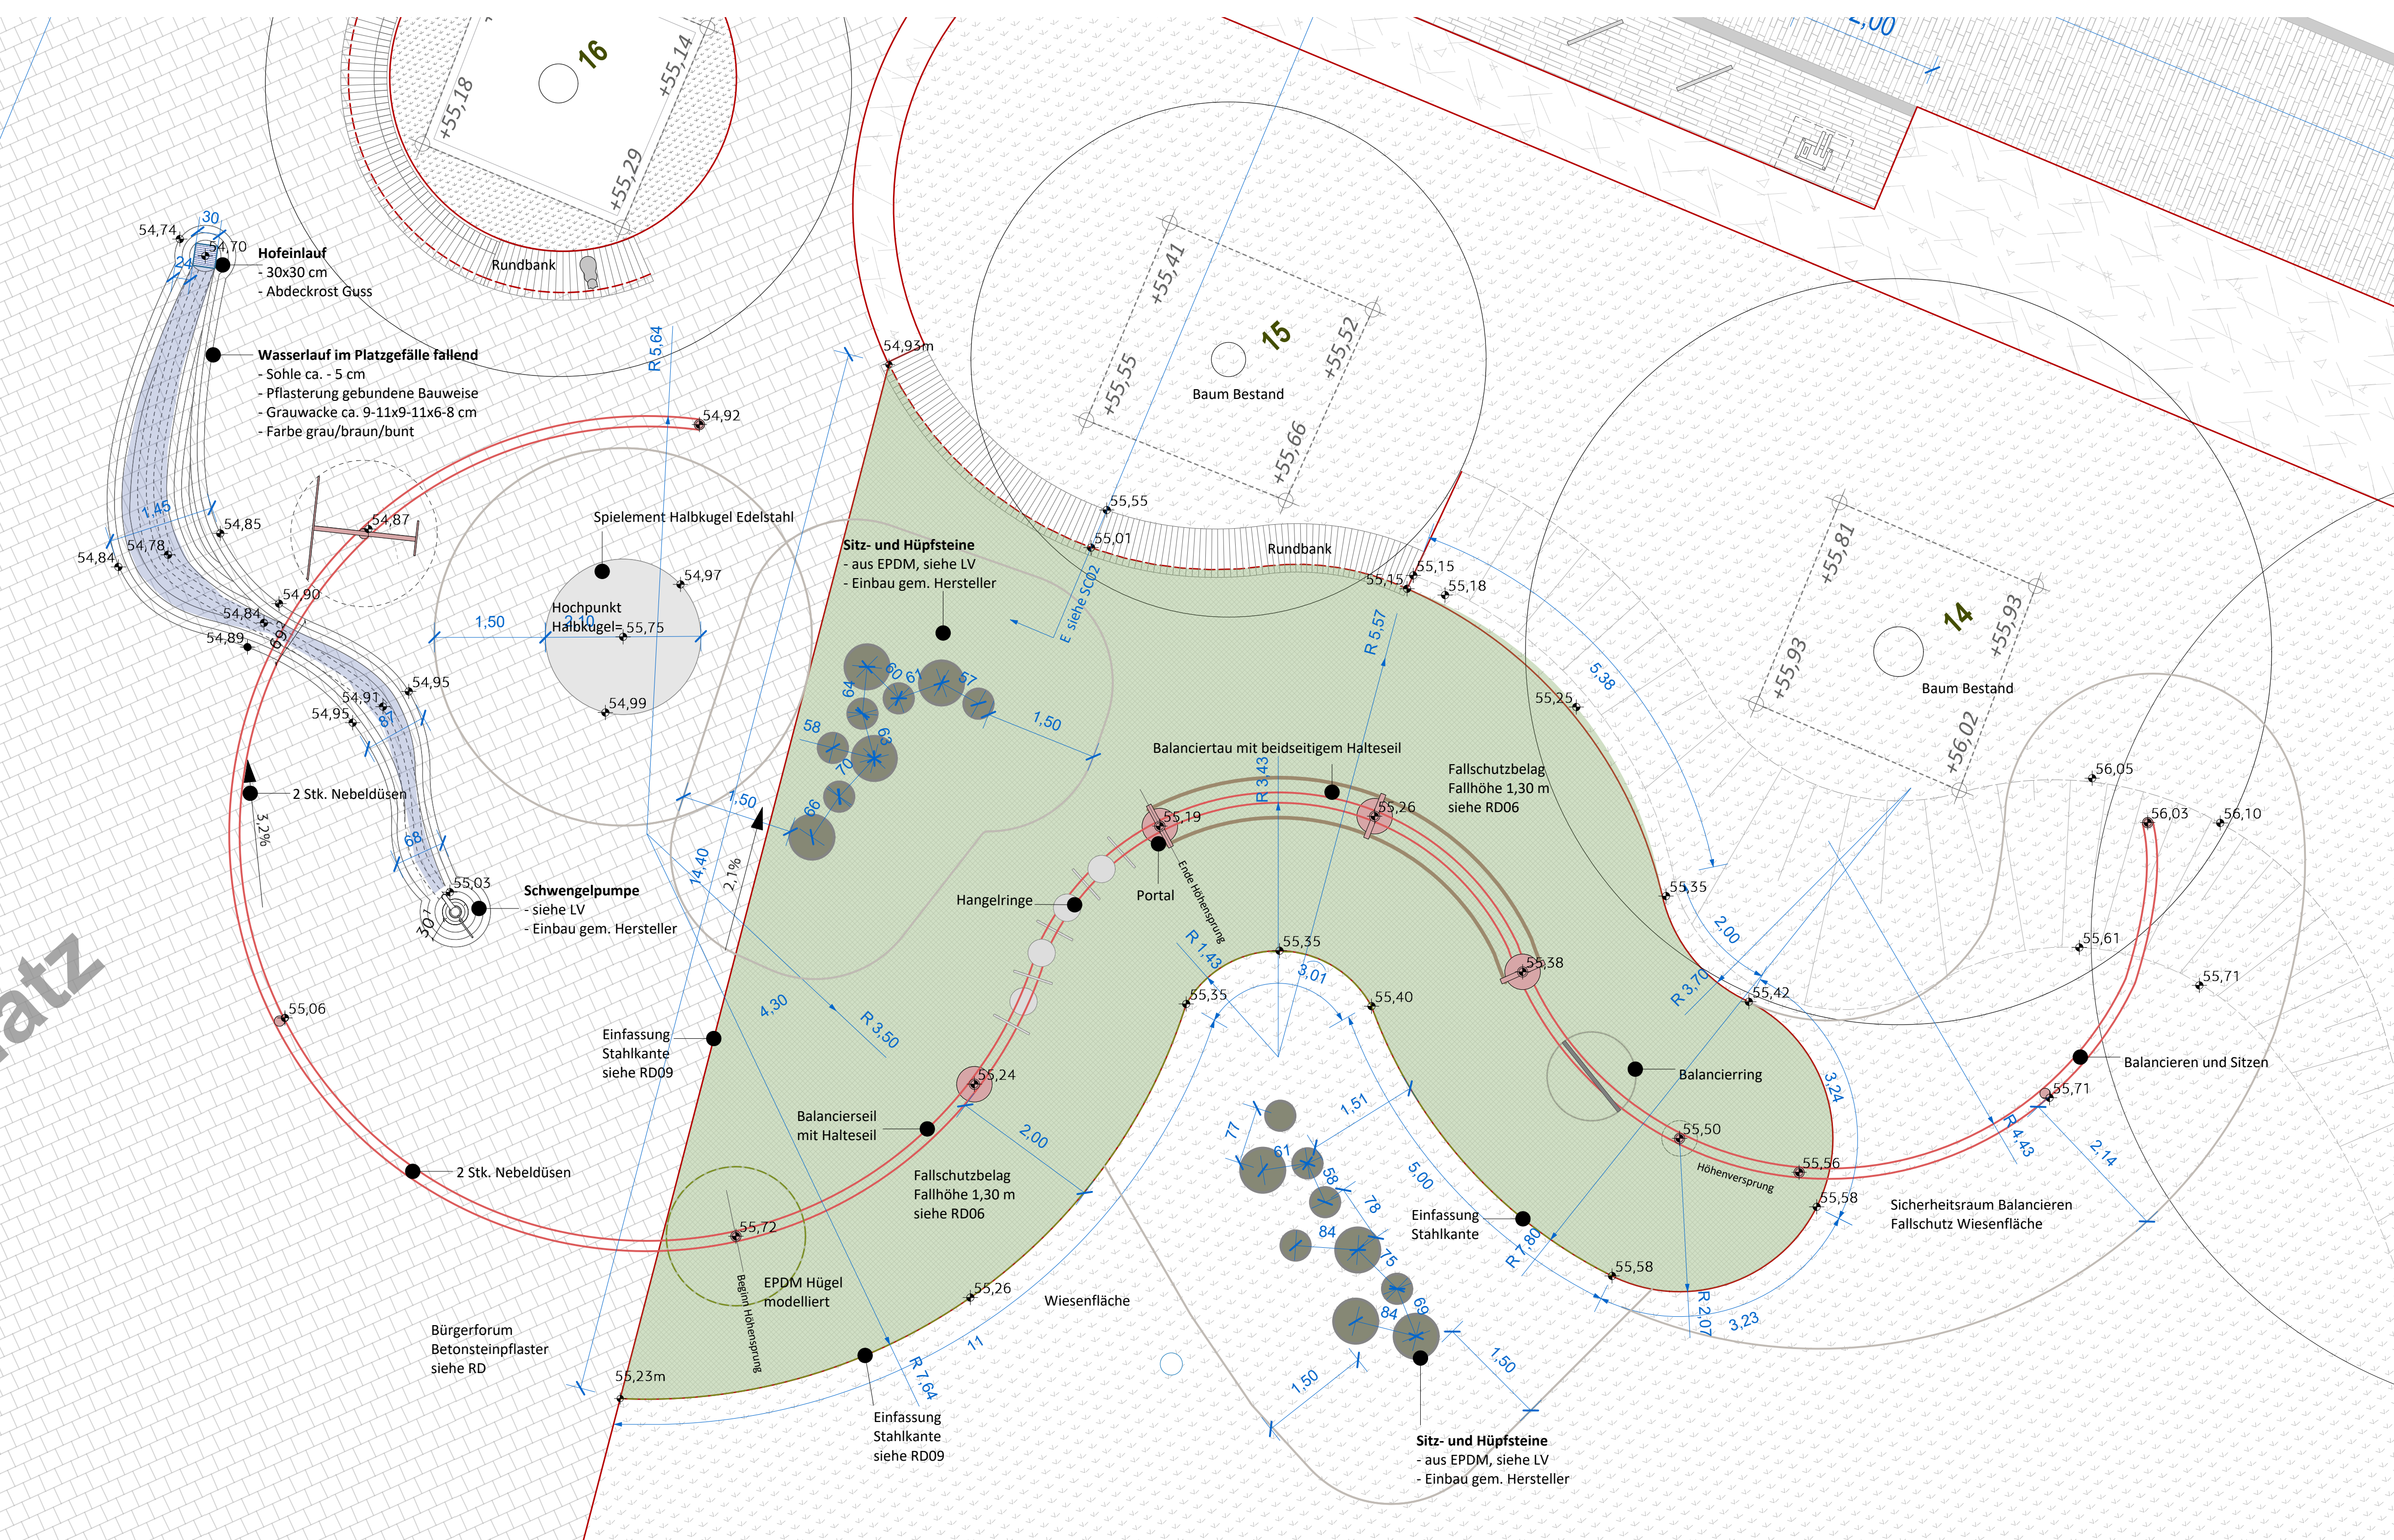

Detail EPDM Hügel M 1:20

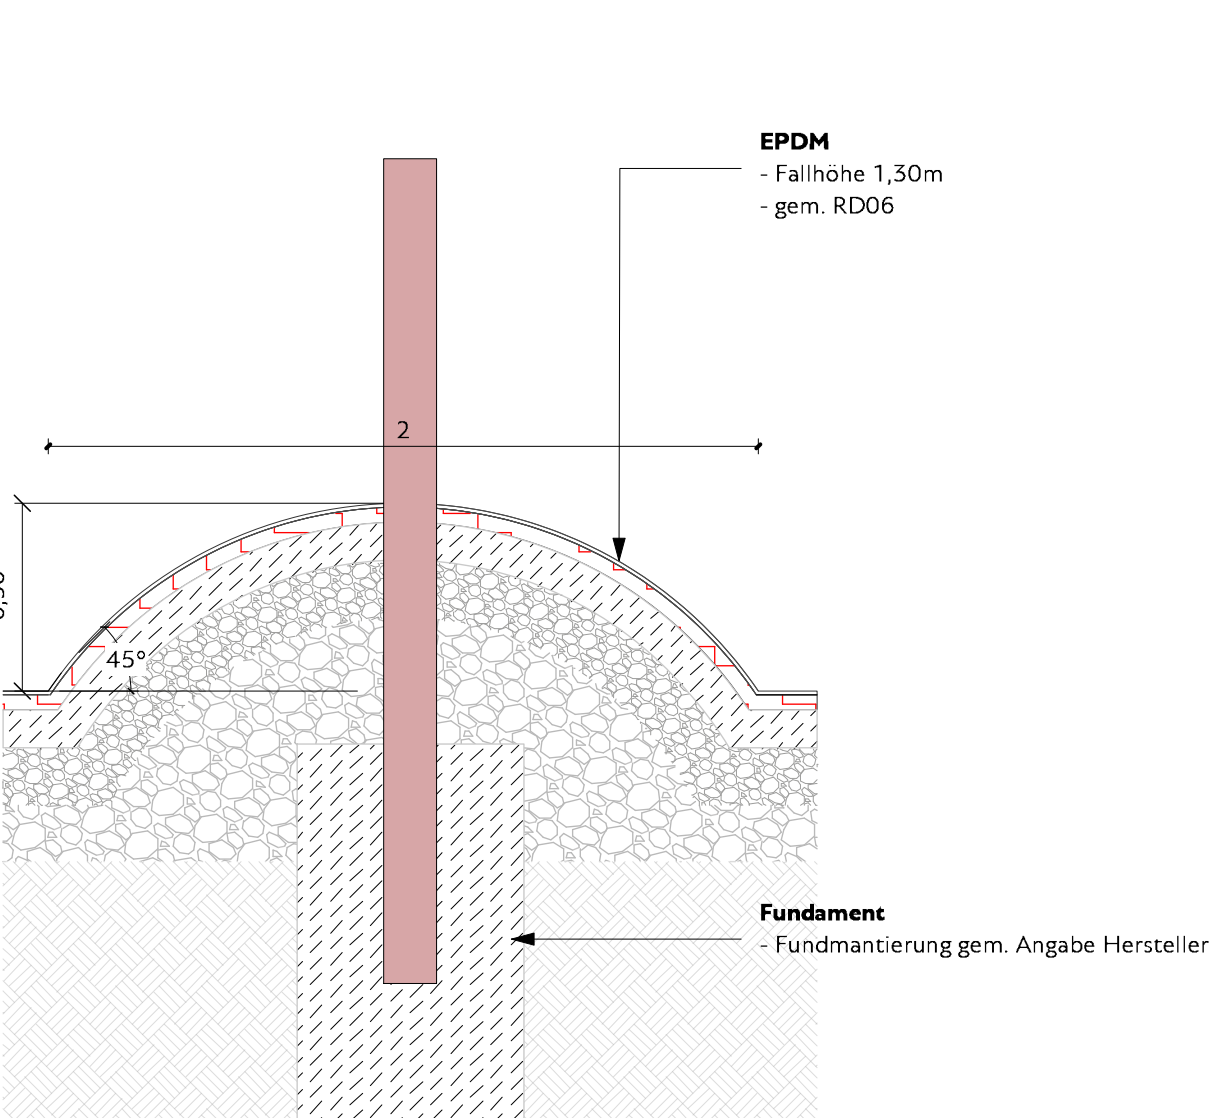

Detail Portal Frontalansicht M 1:50

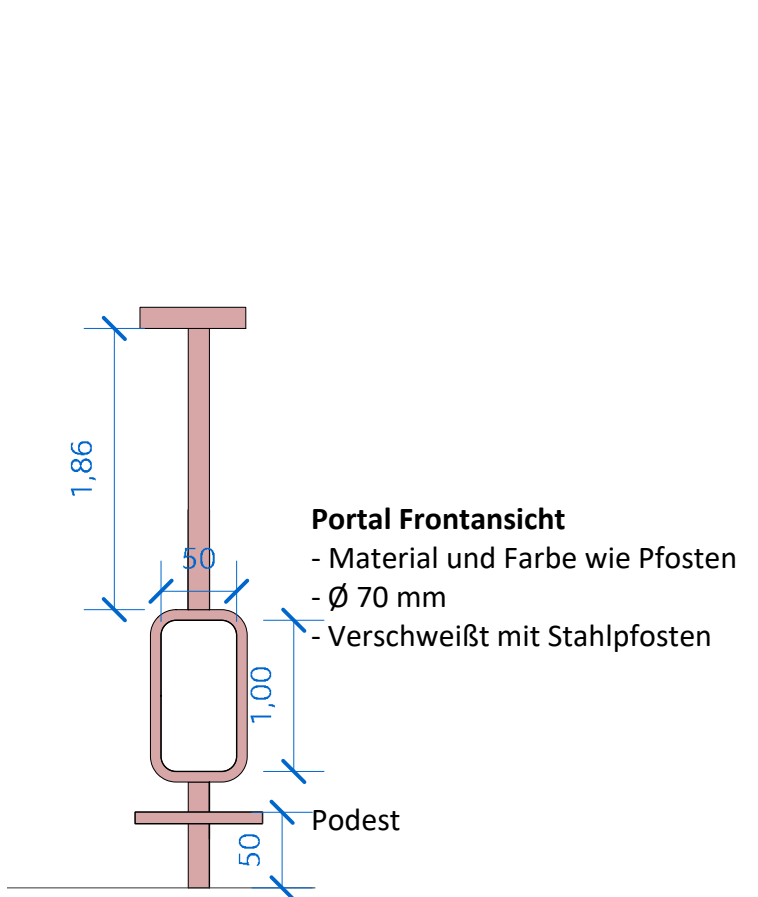

Index	Datum	Gez.	Änderungsbeschreibung
Bauprojekt 25-08 Neugestaltung Barbarossaplatz, Essen			
Übersichtsplan			
GREENBOX LANDSCAPES ARCHITEKTEN Partnerschaftsgesellschaft mbH Siedler (Partner) Partner Partner Köln Stuttgart Kassel Obernkirchen Berlin Hauptstadt Cramer Weg 10, 50825 Köln Tel.: 0221 34 99 17-10 www.greenbox.de info@greenbox.de Bearbeitung Stadler Köln			
Unterschrift: GREENBOX			
Bauherr Stadt Essen Amt für Straßen und Verkehr Lindstraße 10, 45127 Essen			
Verkehrsplanung BPR Ingenieure GmbH & Co. KG Ein Unternehmen der BPR Gruppe Hilfstraße 25, 45127 Essen +49 201 123 1800 info@bpr.de			
Unterschrift: Bauherr/Auftraggeber			
Inhalt Spielerentwurf mit Fallschutz, Ausstattungselementen und Wasser		Plannummer 25-08_AP_DE_010_Spielerentwurf_0	
Planstufe LPS	Datum 24.08.2026	Maßstab 1:50, 1:20	Planformat DIN A0
Planungsgrundlage von: Planungsgrundlage: Projekt / Datum Planungsgrundlage: Verweise / Index / Datum		Geszeichnet JP	Geprüft