
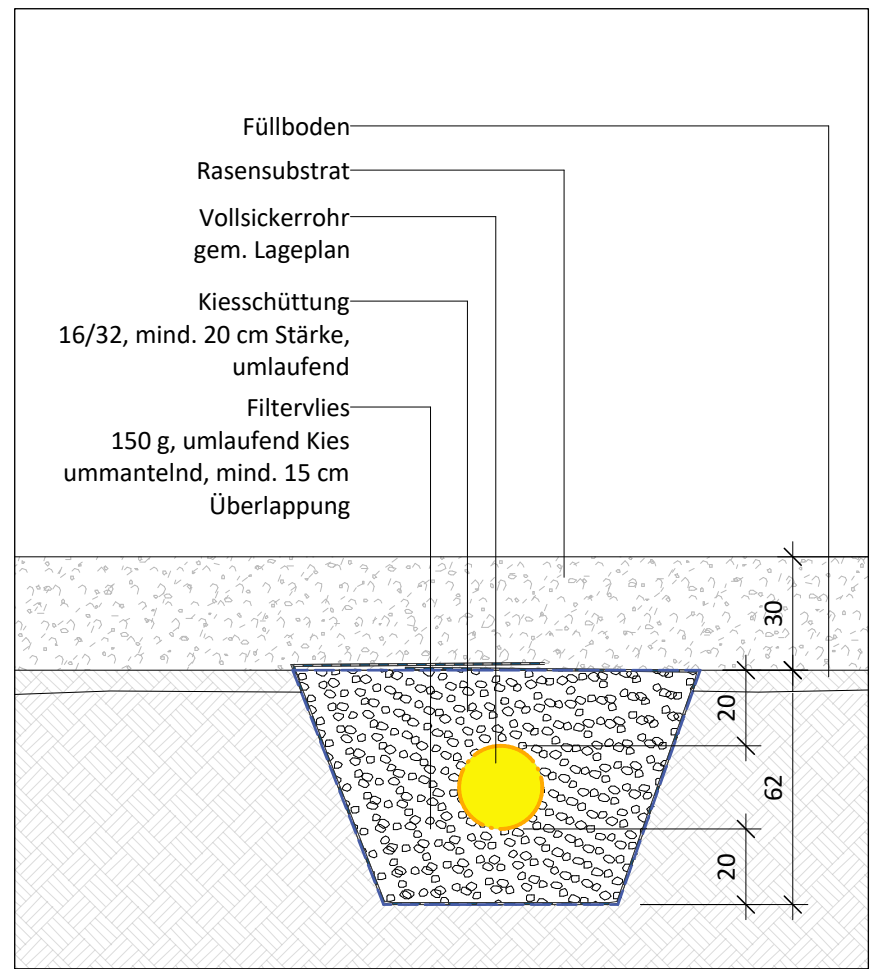


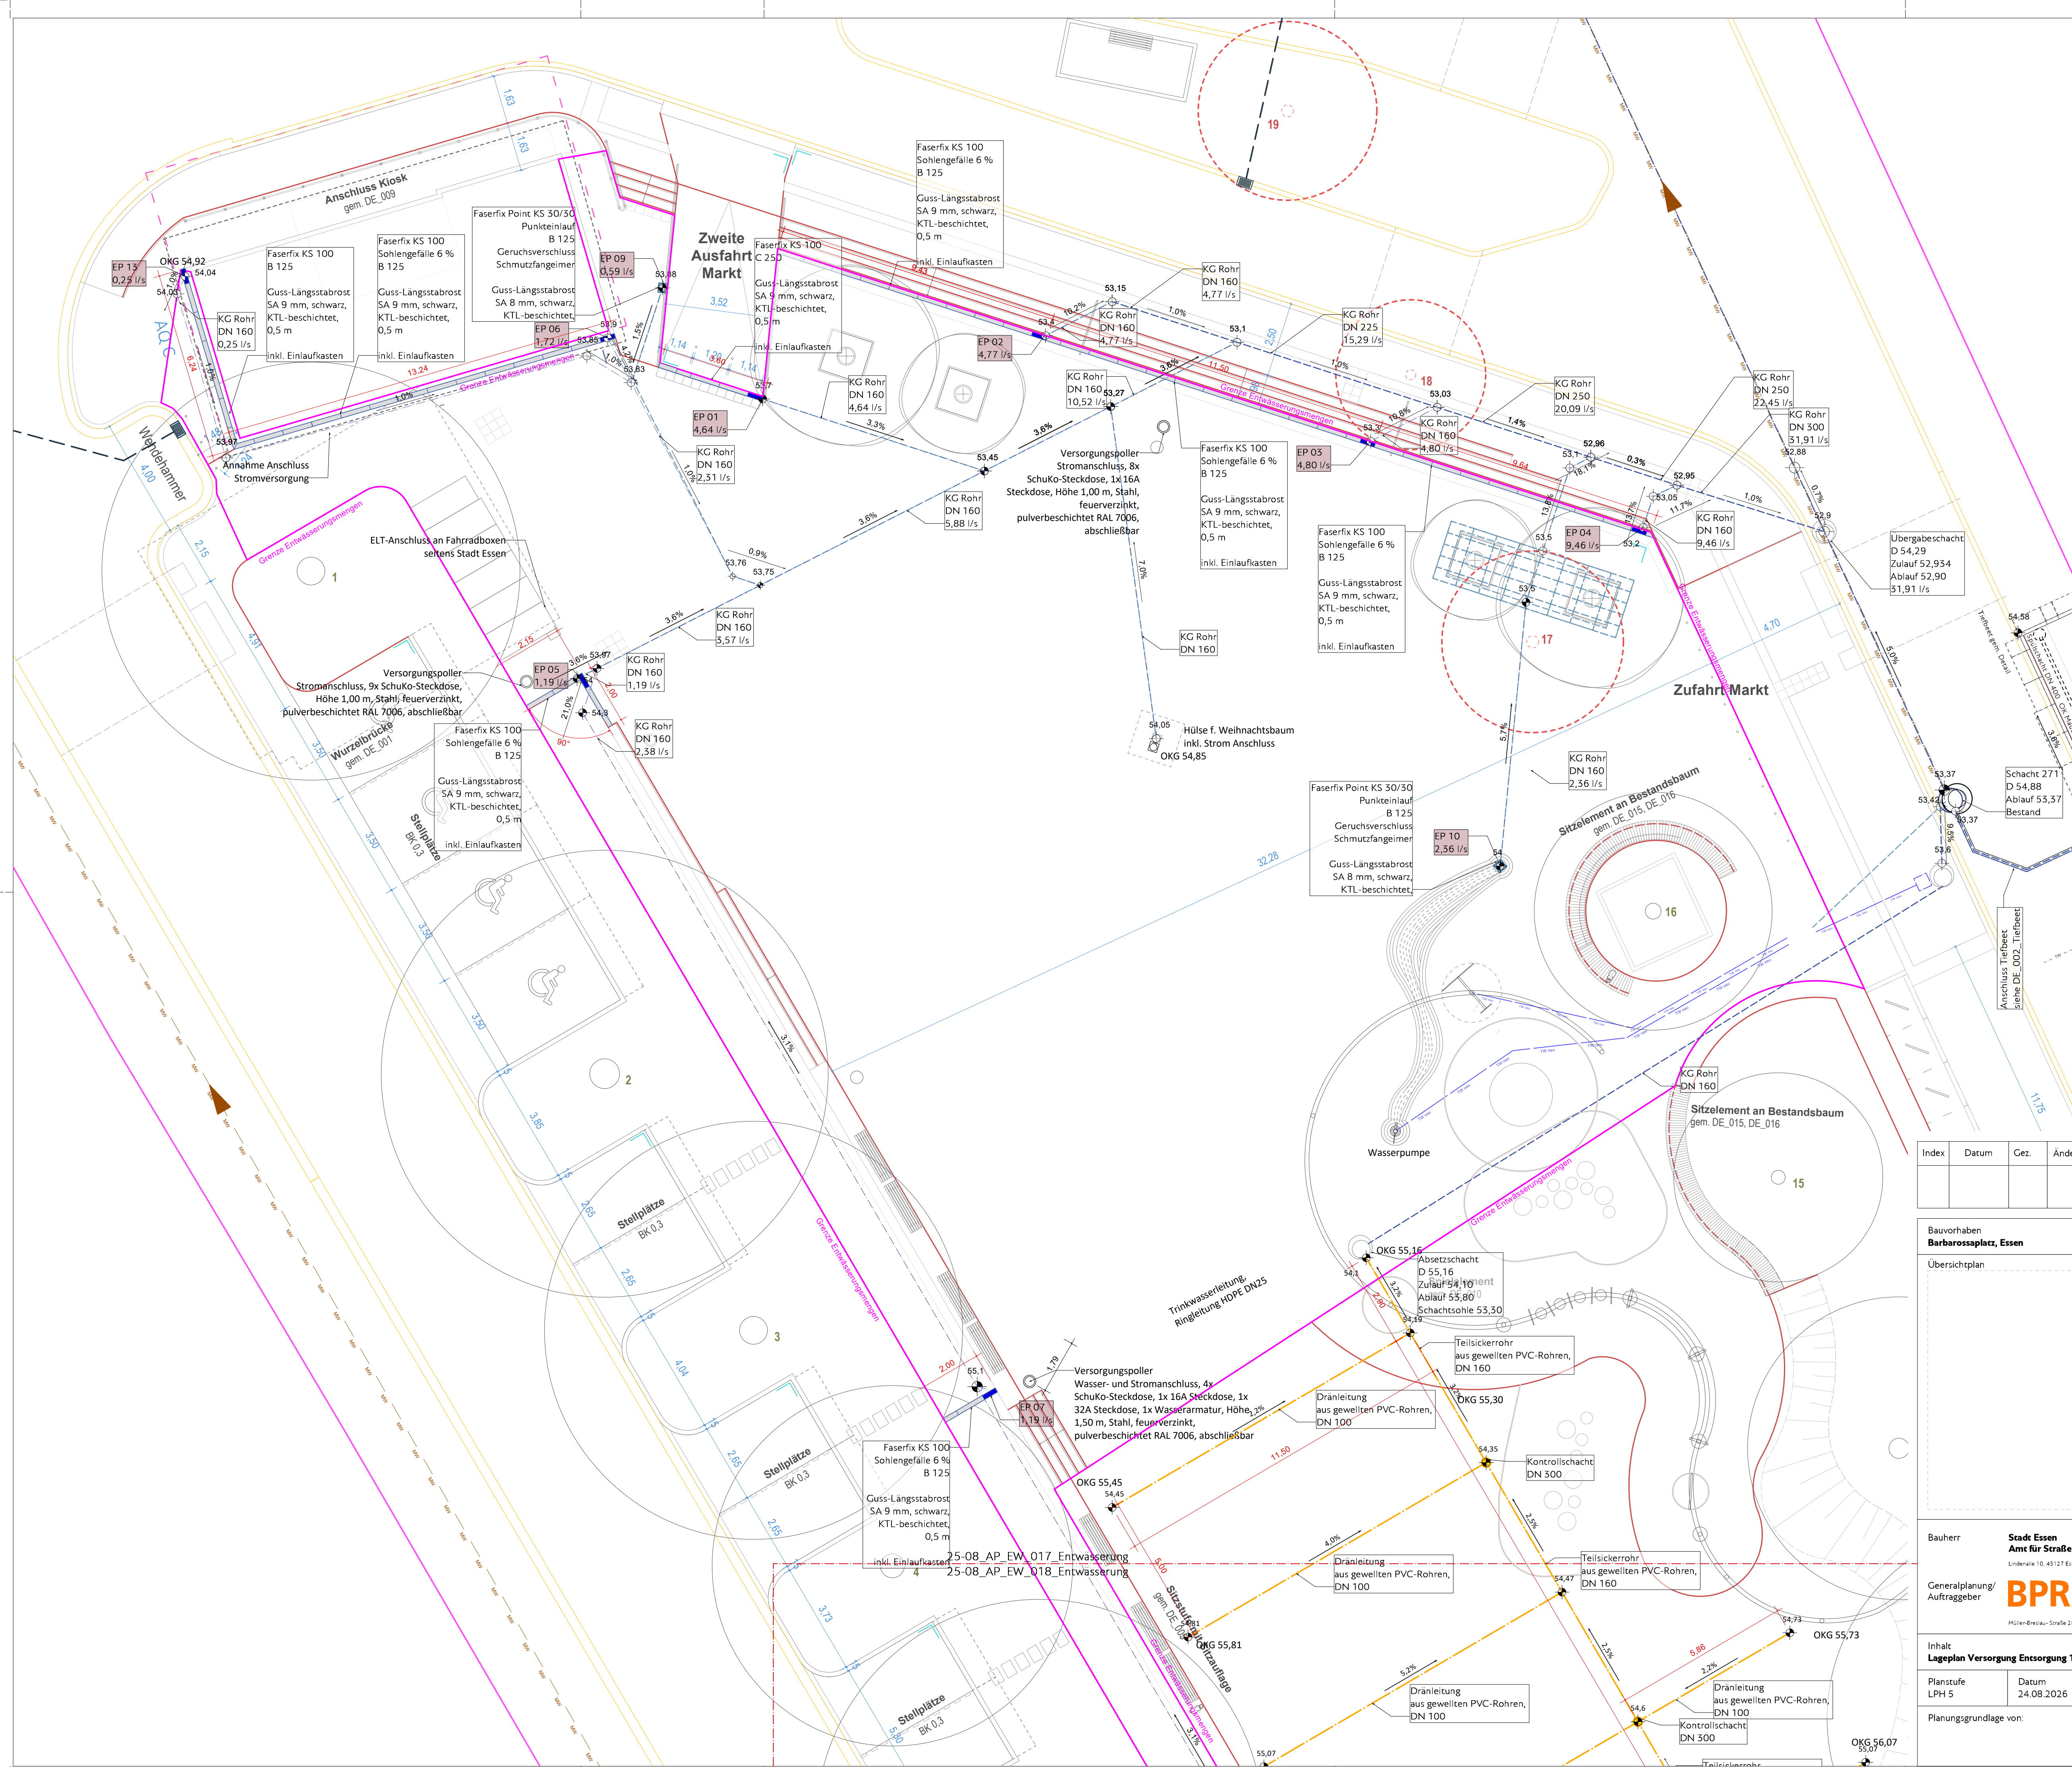

Detailschnitt Dränleitung
M 1:20

Index	Datum	Gez.	Änderungsbeschreibung

Bauvorhaben
Barbarossaplatz, Essen

Übersichtsplan

GREENBOX
LANDSCHAFTS
ARCHITEKTEN

Partnerschaftsgesellschaft mbH
Schafer | Pieper | Parzelt |
Theidel | Wiegard

Köln | Bielefeld | Stuttgart | Kassel |
Osnabrück | Berlin

Hauptsitz Köln
Grüner Weg 10
50825 Köln
Tel. 05205 87 90 12-20
www.greenbox.la
info@greenbox.la

BEARBEITUNG
Sandort Bielefeld
Gildemeisterstraße 90
33689 Bielefeld
Tel. 05205 87 90 12-20

Unterschrift: GREENBOX

Bauherr
Stadt Essen
Amt für Straßen und Verkehr

Lindendie 10, 45127 Essen

**Generalplanung/
Auftraggeber**

BPR Ingenieure GmbH & Co. KG
Ein Unternehmen der BPR Gruppe

Mülten-Breilau-Straße 28, 45130 Essen · +49 201 125 169 0 · info@bpr-essen.de

Unterschrift Bauherr/Auftraggeber

Inhalt
Lageplan Versorgung Entsorgung 1/2

Planstufe
LPH 5

Plannummer
25-08_AP_EW_017_Versorgung_Entsorgung_0

Planformat
A1

Datum
24.08.2026

Maßstab
1:100, 1:20

Gezeichnet
HS/AB

Geprüft

Planungsgrundlage von: