


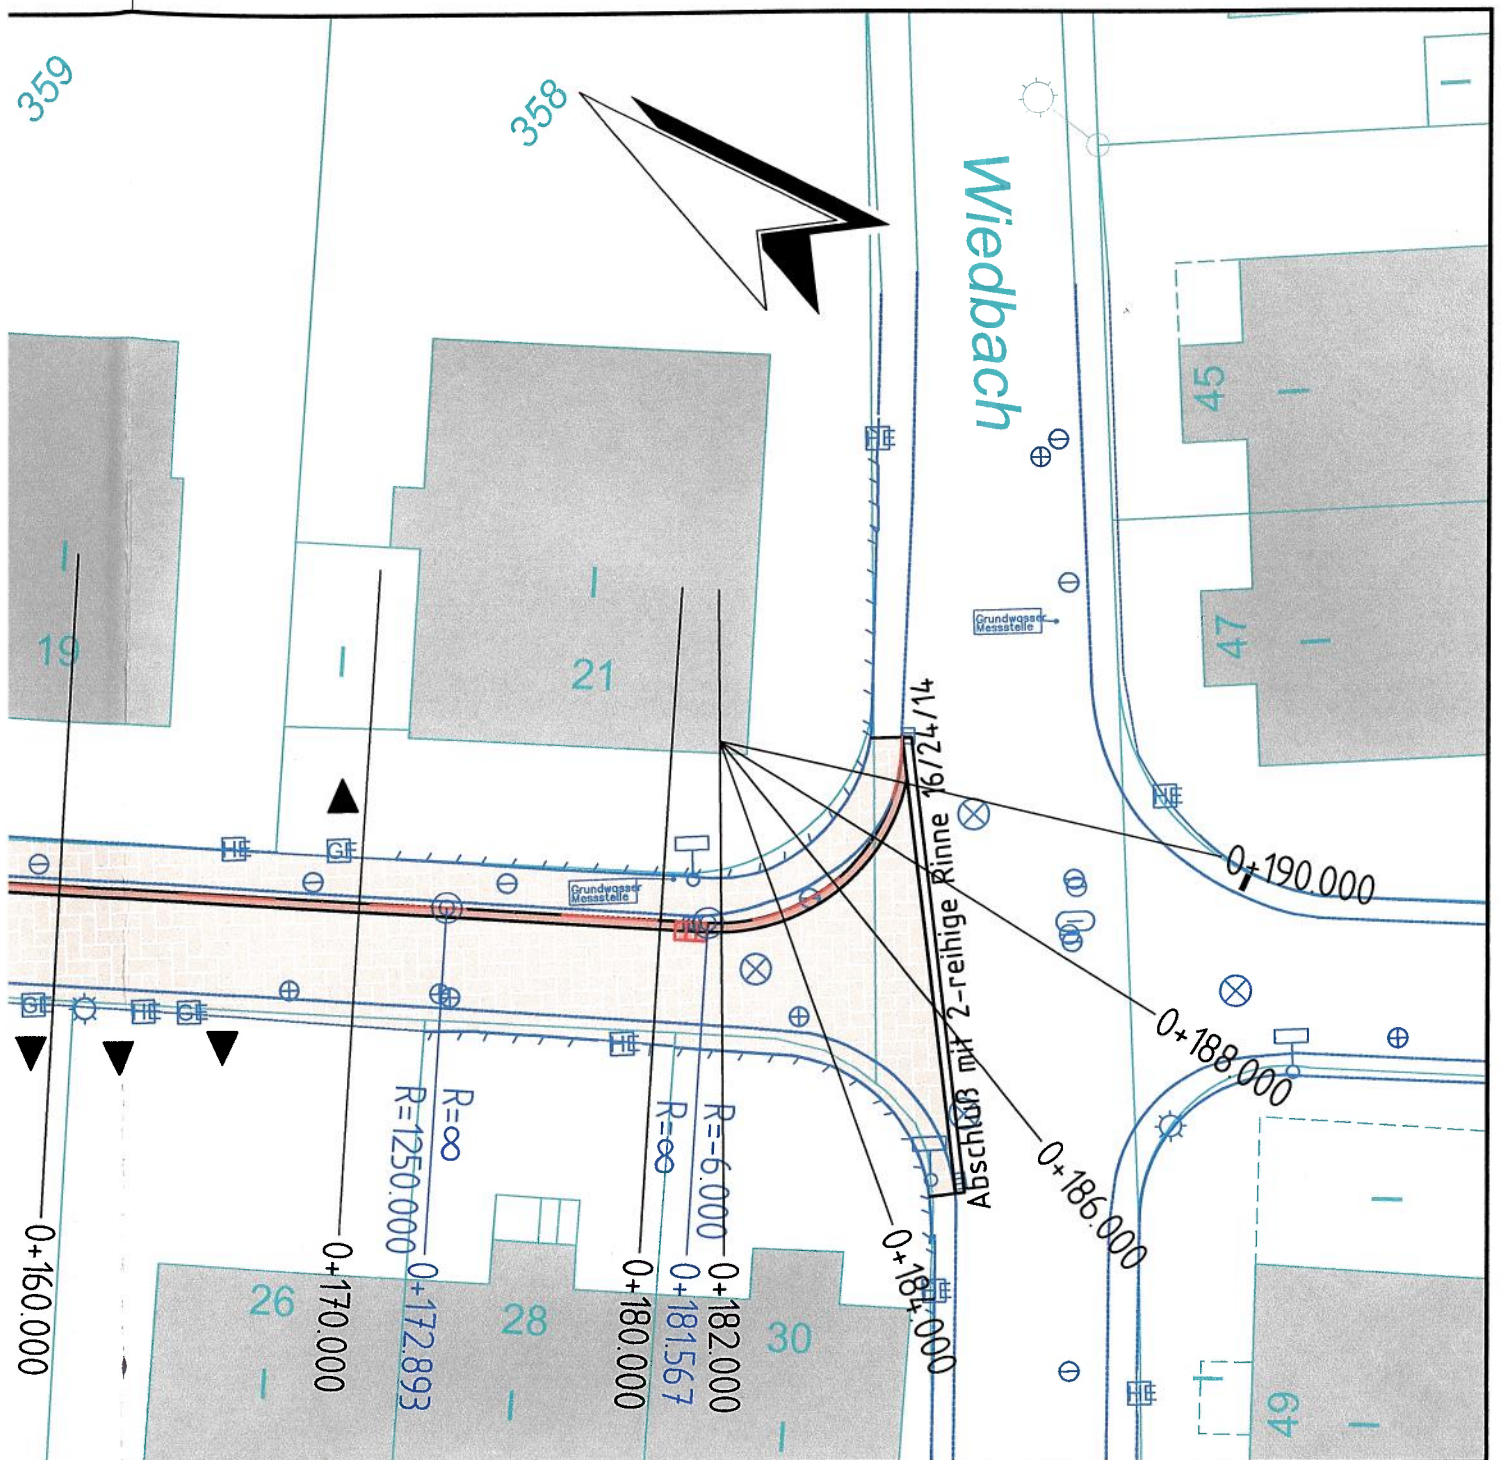

Legende:

Pflaster, Betonstein, DIN1338, 100/200/80mm, rot/braun, mit Fase, Ellenbogenverband

Pflasterrinne, Betonstein (z.B. Rinnenstein Typ Trecona), DIN 1338, rot/braun

Sinkkasten versetzen



STADT ESSEN  Amt für Straßen und Verkehr	Maßnahme Siedlung Gimkenhof Erneuerung Gerschermannweg	Planstatus Ausführungsplanung	
		Planart Lageplan	
66-FBL	66-2L 08.12.2021	Maßstab 1:250 / Blatt	V-L-ST-001
		Planung Bauleitung	27.08.2021 Wirtz