


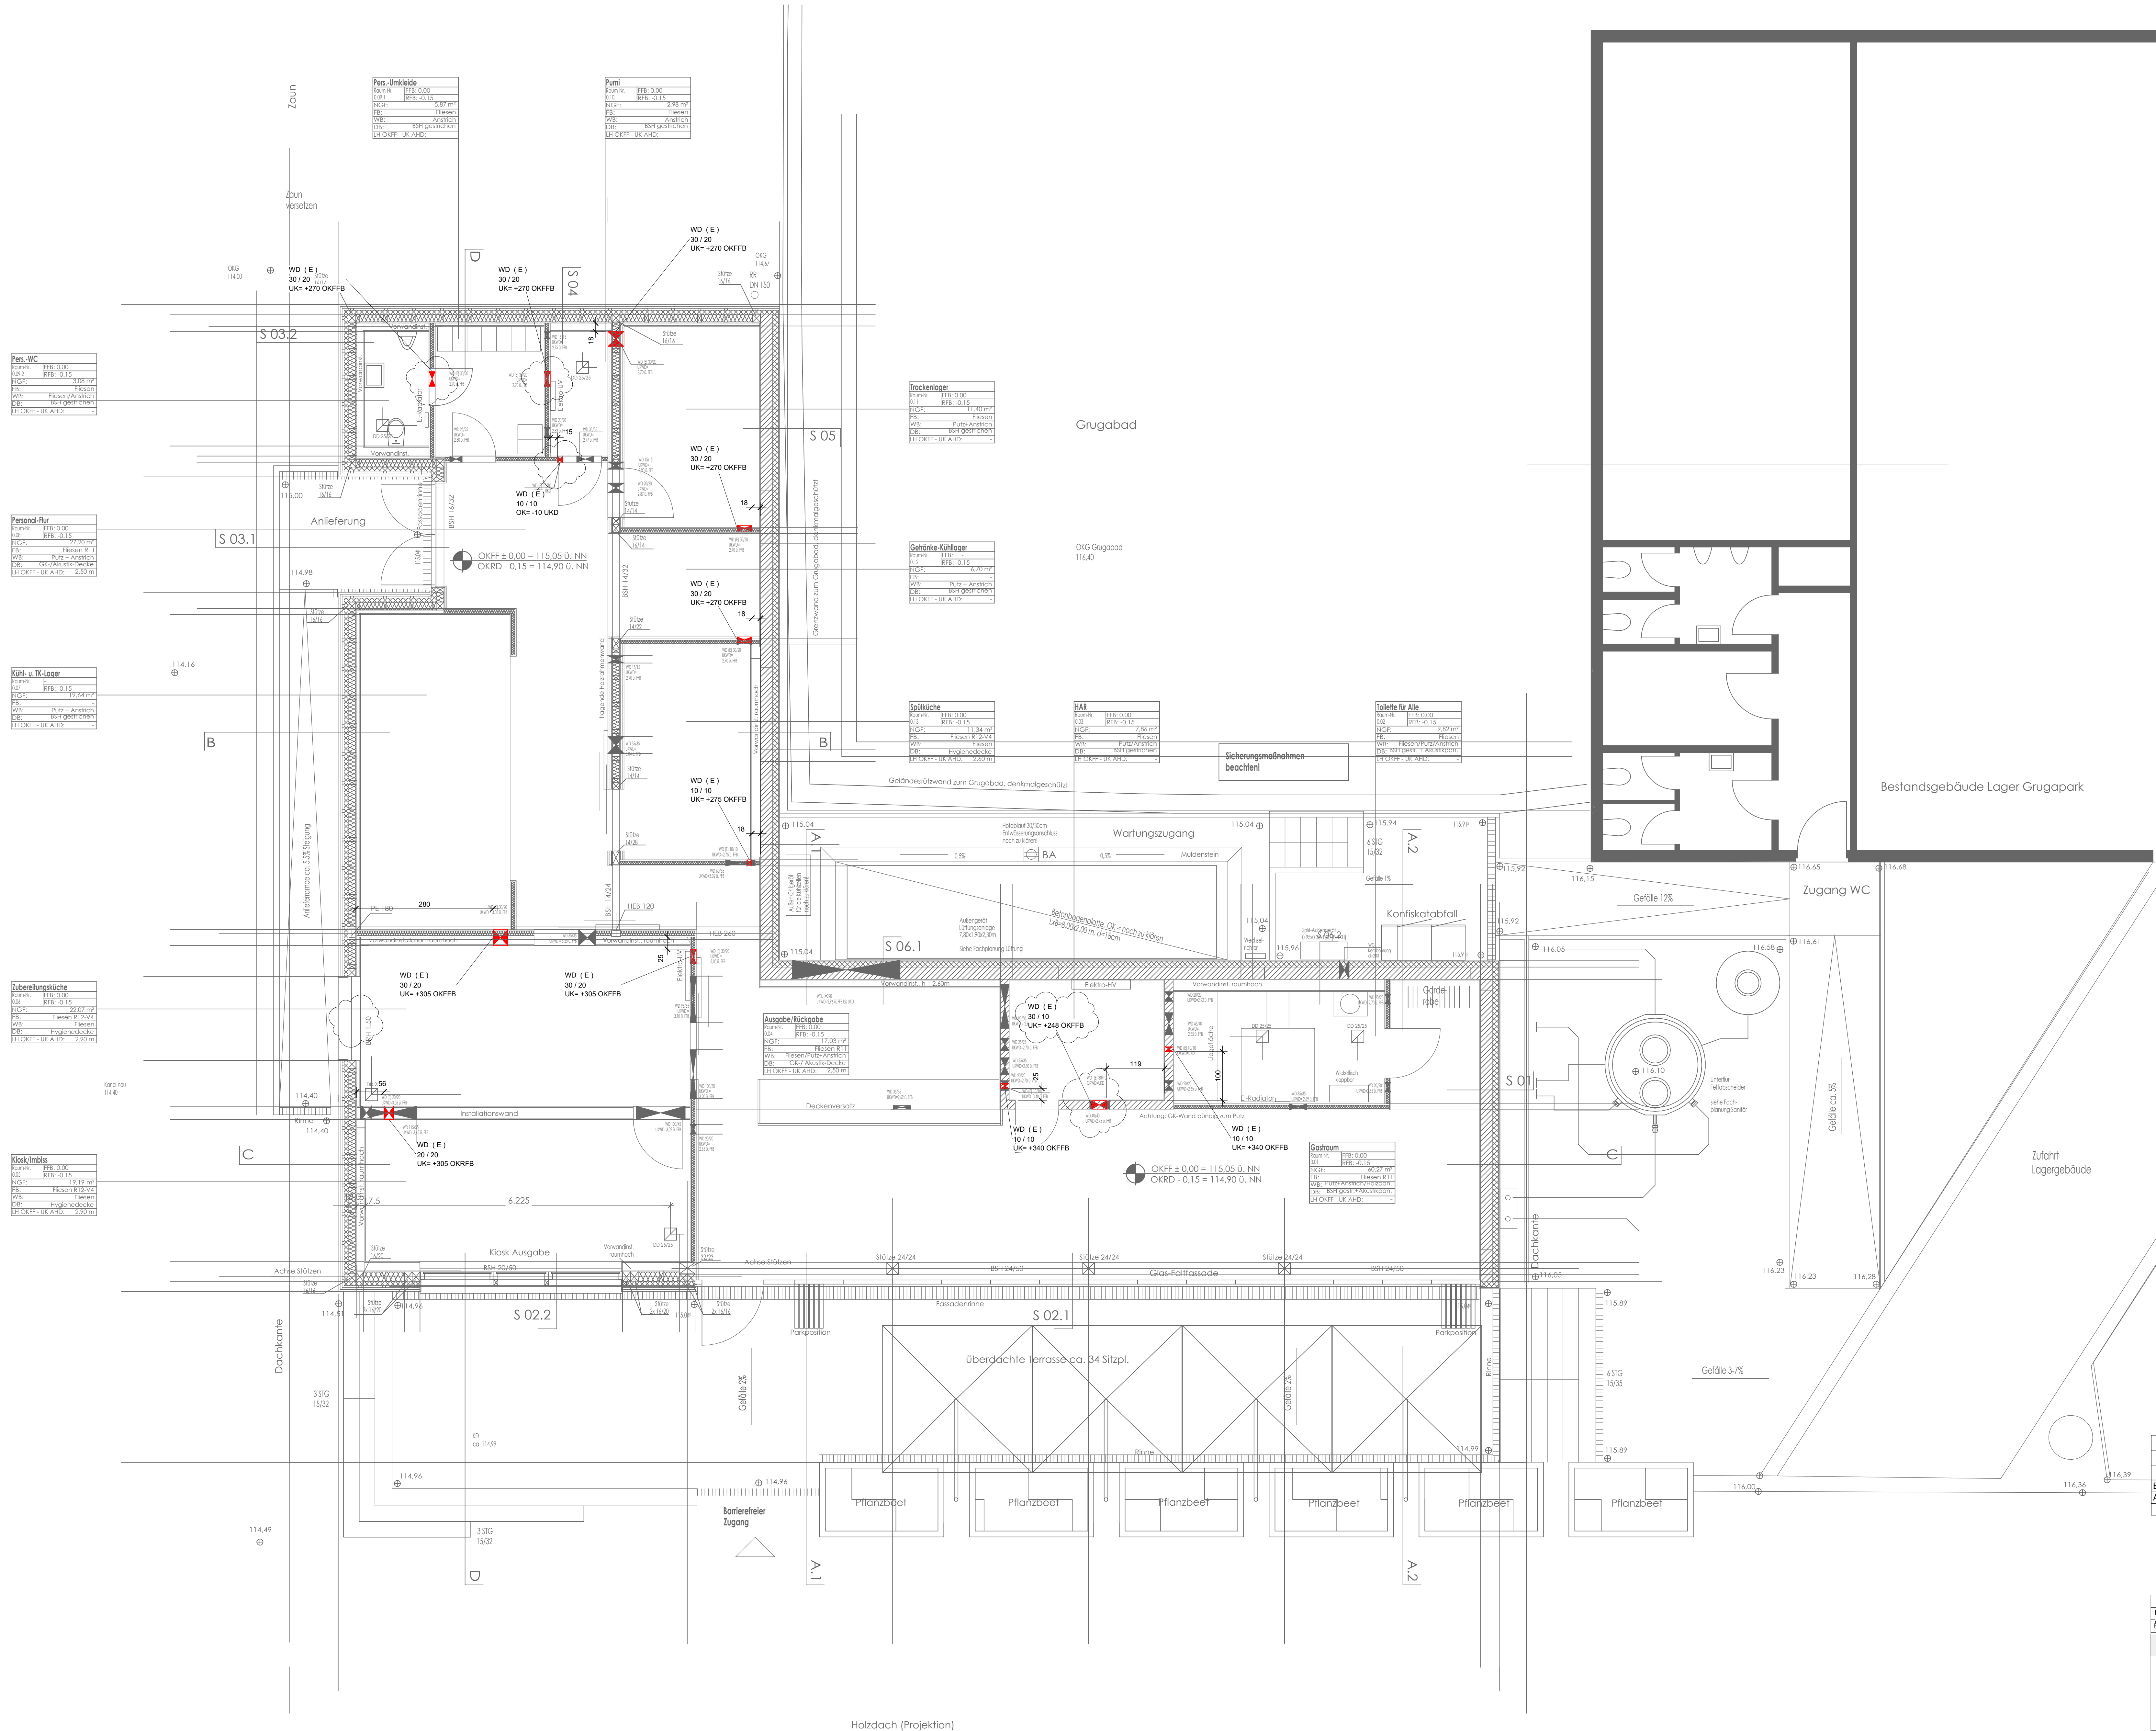

Legende

DD Deckendurchbruch RE
DD RU Deckendurchbruch RU
WD Wanddurchbruch
WD (WD RU= Rohrdurchbruch oder Kernbohrung)
WS Wandschlitz

WD in Trockenbau bis 400mm oder 1000mm für einzelne Kabel- und Rohrdurchführungen sind in diesem Plan nicht eingezeichnet und auf der Baustelle eigenständig zu erstellen.

Alle Maße in Zentimeter (cm) !

Bauteile	Gewerkerkennung
DD	Deckendurchbruch
WD	Wanddurchbruch
WS	Wandschlitz
BS	Bodenschlitz
DS	Deckenschlitz
KS	Kernbohrung
FD	Fußbodendurchbruch
FB	Kernbohrung in Fußboden
RH	Rohrbohrung

Maßstab

Maßstab	Gewerkerkennung
OK	Oberkante
UK	Unterkante
OKFFB	Oberkante Fertigfußboden
OKFB	Oberkante Rohfußboden
UKD	Unterkante Decke
UKAD	Unterkante Abhängende Decke
UKUL	Unterkante Unterung
RA	Rohrbohrung

B	26.06.2026	Anpassung der Durchbrüche (Koordination HLS)	Battalla
A		Anpassung der Durchbrüche	Battalla
Index	Datum	Beschreibung	Name

Grundlagen für diese Zeichnung

KNIR + PITTIG ARCHITECTEN	BHC_Grundriss A 01_260606	Datensatz	Eingangsdatum	Index
Entwerfer				

Rühtplatz: 43
45 239 Essen
Tel: +49 (0)201 4900 3-0
Fax: +49 (0)201 4900 3-33
E-Mail: info@paulus.de

Bauherr: Grün und Gruga / Grugapark, Stadt Essen, Löhmannstr. 80-82, 45131 Essen

Projekt: Neubau Bauernhofcafé im Grugapark, 45131 Essen

Planinhalt: **AUSFÜHRUNG**
Grundriss Erdgeschoss
Durchbruchplanung

Zeichnungs-Nummer: DB-1109-A-G-00
Index: B

Maßstab: 1:50
Datum: 04.12.2025
Gezeichnet: Isleyten
Projektiert: Battalla

Vorliegende Zeichnung ist urheberrechtlich geschützt. Vervielfältigung auch in Ausschnitten ist verboten.

