


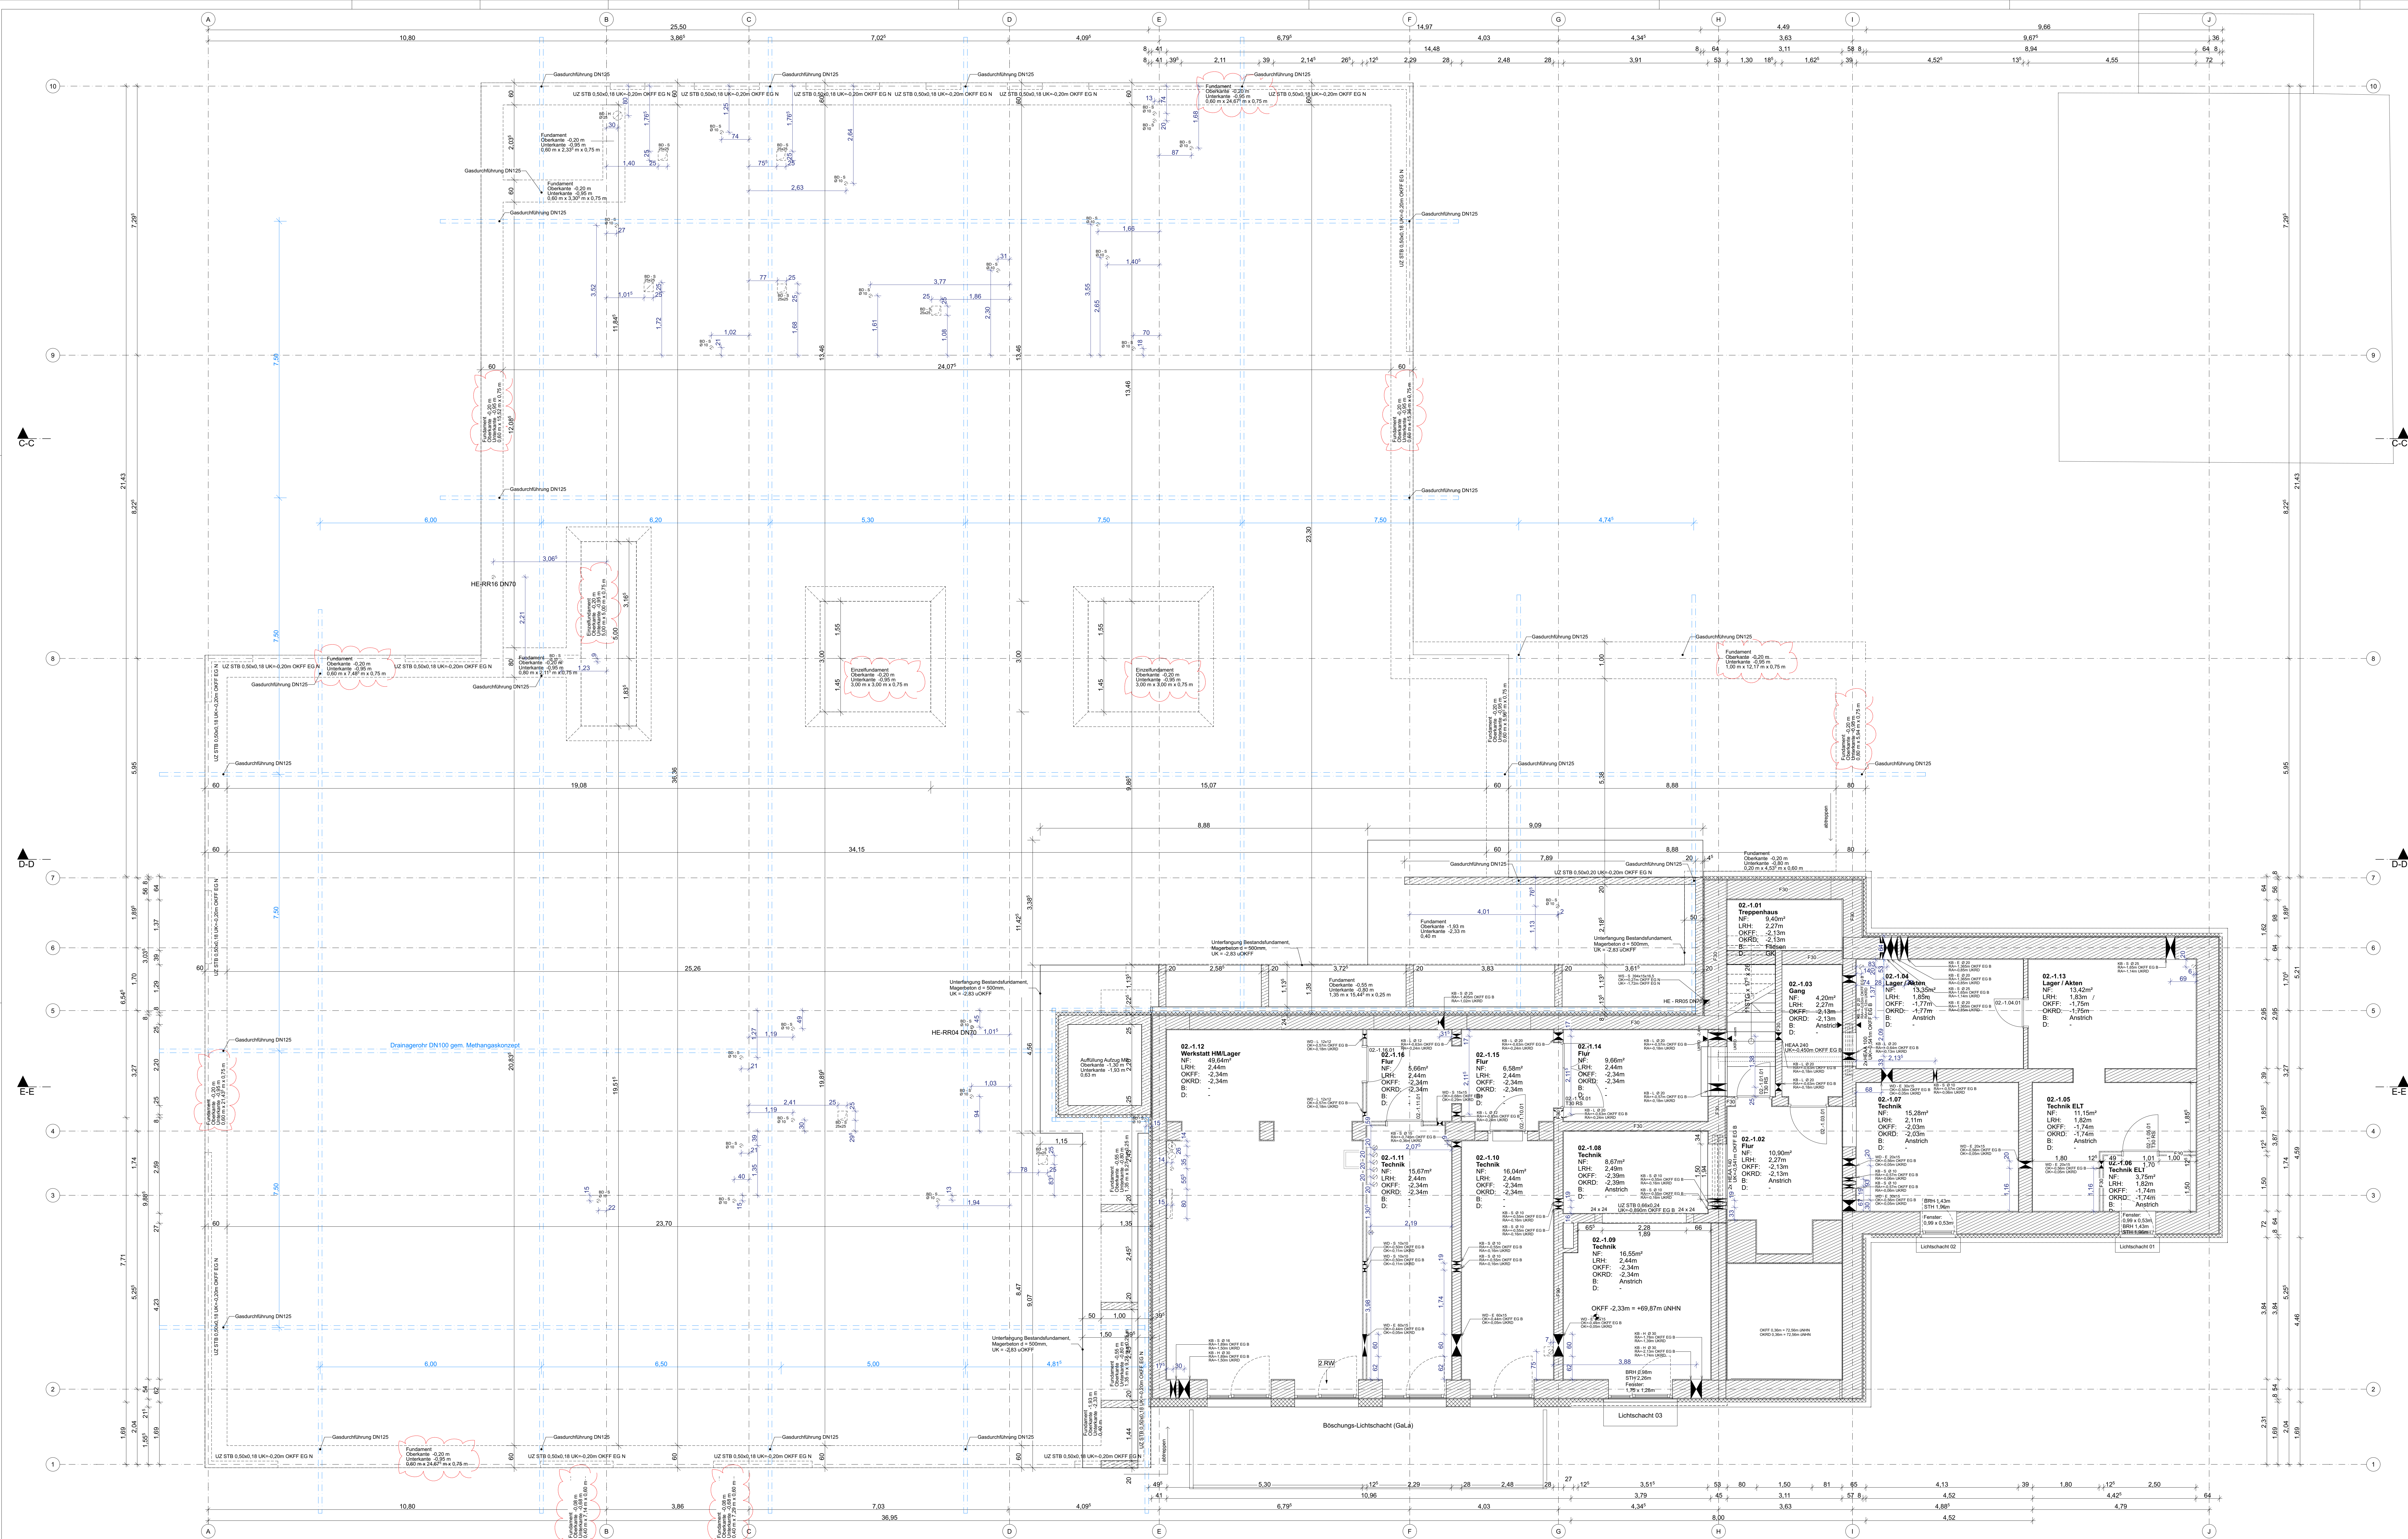

LEGENDE			
MATERIAL			
	Stahlbeton		Stahlbetonfertigelement
	Beton unbewehrt		Stahlbeton
	Holztafel		Gipskarton
	MW Kalksandstein		MW Hochlochziegel
	MW Porenbeton		Einstrich
	Dämmung hart		Dämmung weich
	Dämmung Perlite		Substrat
	gewesener Boden		gewesener Boden

KOTEN			
	OKG Oberkante Gelände		OKFD Unterkante Fertigplatte
	OKFF Oberkante Fertigfußboden		UKST Unterkante Sturz
	OKRD Oberkante Rohdecke		UKUZ Unterkante Unterzug
	UKRD Unterkante Rohdecke		UKWD Unterkante Dämmung
	OKBR Brüstungshöhe roh		VKR Vordecke roh
	OKBFR Brüstungshöhe fertig		VKF Vordecke fertig

DURCHBRÜCHE			
	FD Fundamentdurchbruch		BD Bauseitendurchbruch
	FA Fundamentausparung		BA Bauseitenausparung
	WD Wanddurchbruch		BS Bauseitenschlitz
	WA Wandausparung		KB Kernbohrung Wand
	DS Deckenschlitz		FBA Fußbodenausparung
	DA Deckenausparung		KB Kernbohrung Decke

ABKÜRZUNGEN			
	S Sanitärtechnik		L Lüftungstechnik
	H Heizungsanlagentechnik		BW Brandmeldeanlage
	K Källetechnik		REVI Revisionsöffnung
	E Elektrotechnik		NA Notausgang
	BS Brandschutzelement		DS dachseitiges Bauelement
	RS Rauchschutzelement		DE Deckenelement
	NE Notbeleuchtung		RS dachseitiges Bauelement

Sämtliche Maße sind vom Unternehmer eigenverantwortlich am Bau zu prüfen.
Alle Dimensionen sind nur in Verbindung mit den gelieferten Schnitt- und Bestimmungsskizzen der Tragwerkspläne, sowie den Durchbruchplänen der Fachgewerke gültig und sind den ergänzenden Angaben.
Dimensionen sind nach Angabe Tragsystemstruktur auszuführen.
Der Ausführungsmaßstab ist verbindlich, den Auftraggeber auf etwaige Unstimmigkeiten der Ausführungunterlagen hinzuweisen (VGS § 3.3).

VORABZUG			
D	Anpassung Fundamente		18.06.26
C	Planfortsetzung, Einarbeitung Genehmigungsstatus + SD-Planung		30.04.26
B	Anpassung Innenräume + Dachtragwerke, weitere Änderungen + Volumen		29.11.25
A	Entwurfstage LPS		24.07.25
INDEX	ÄNDERUNGEN		DATUM

P000613_250724_SGH_XX_5_ARC_AG_GR_-01_001_VA_D
Anlagen: Lageplan, Grundriss, Schnitt, Detail, Ansicht, Plan, Querschnitt, Höhen, Maßstab

Grundriss UG

Maßstab: 1:50
Format: A4
Datum: 18.06.26
Planersteller: SRA

± 0,00 = 72,20m üNNH = OKFF EG

PROJEKT
Selmigerheidegrundschule Hamm
Auf der Horst 18 | 59077 Hamm

BAUHERR
Stadt Hamm
Gustav-Heinemann-Straße 10
59065 Hamm
Tel.: +49 (0) 40-57 9849-0
E-Mail: info@schallraum.net

ARCHITEKT
SCHALLRAUM
Danke-Drumdam-Heise Part mbB
Vahrenstrasse 32
20457 Hamburg
Tel.: +49 (0) 40-57 9849-0
E-Mail: info@schallraum.net