

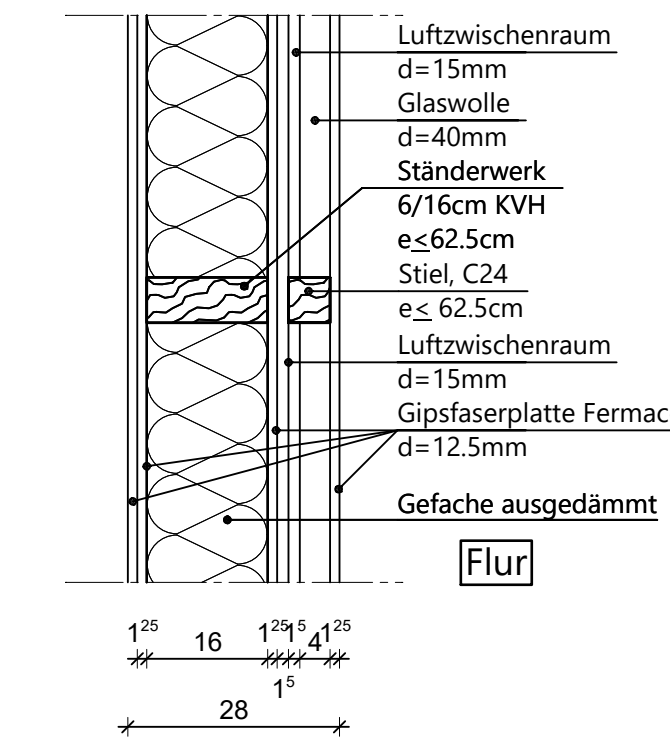
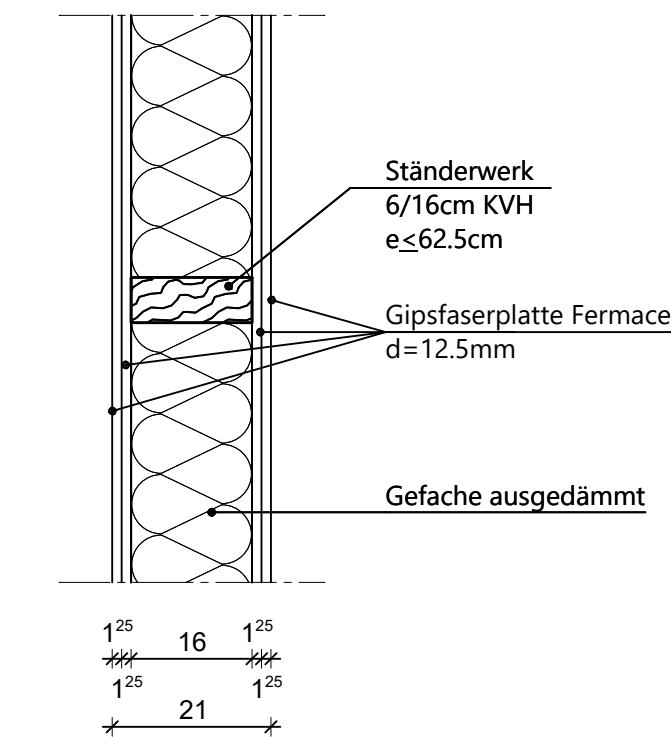
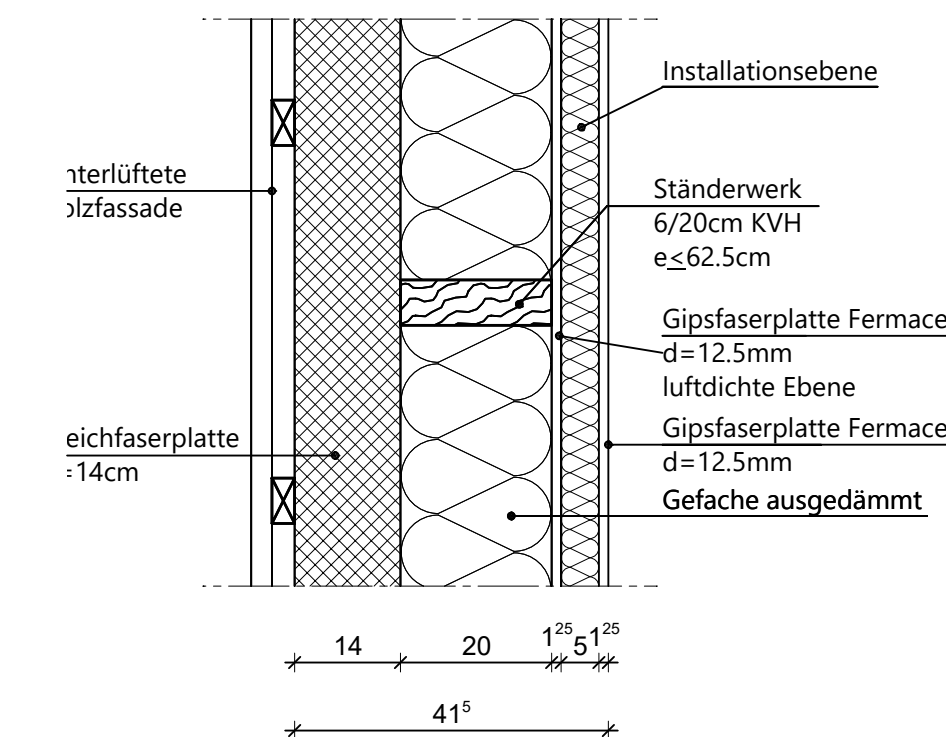
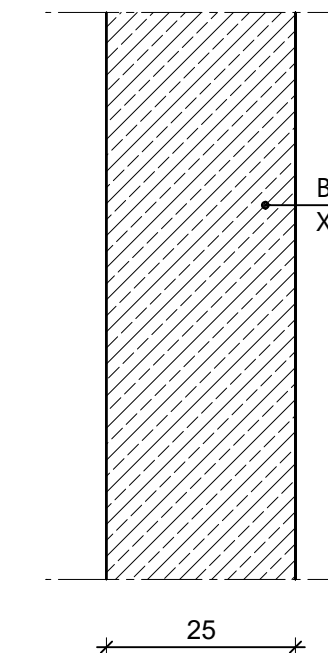


Page 10 of 10

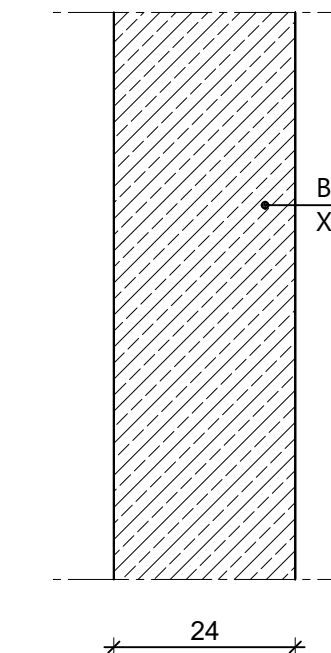

Page 10 of 10

1000

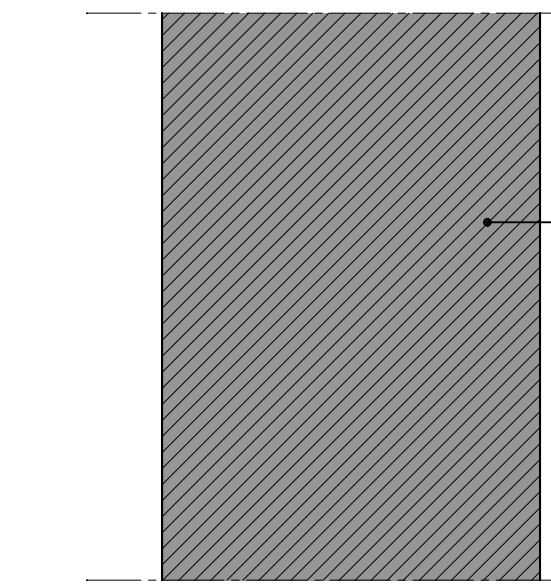

Position	Bezeichnung	Querschnitt	Material
0.1	Sparren	b/d=10/36cm, e ≤62,5cm	GL24c
0.2	Sparren	b/d=10/36cm, e ≤62,5cm	GL24c
0.2.1	Sparren	b/d=14/36cm	GL24c
0.2.2	Sparren	b/d=20/36cm, (2x10/36cm)	GL24c
0.3	Sparren	b/d=12/28cm, e ≤50cm	GL24c
0.4	Sparren	b/d=6/28cm, e ≤62,5cm	GL24c
0.4.1	Sparren	b/d=10/28cm	GL24c
0.5	Sparren	b/d=6/28cm, e ≤62,5cm	GL24c
0.5.1	Sparren	b/d=10/28cm	GL24c
0.5.2	Sparren	b/d=6/28cm, e ≤62,5cm	GL24c
0.6	Sparren	b/d=6/28cm, e ≤62,5cm	GL24c
0.6.1	verstärkter Sparren	b/d=8/28cm	GL24c
0.7	Sparren	b/d=10/32cm, e ≤62,5cm	GL24c
0.8.1	Stahlträger	HE-B 200	S 235
alternativ	Holzbalcken	b/d=16/48cm	GL24c
0.8.2	Stahlträger	HE-B 200	S235
alternativ	Holzbalcken	b/d=20/48cm	GL24c
0.9	Holzbalcken	b/d=16/60cm	GL24c
0.10	Stahlträger	HE-B 300	S 235
alternativ	Holzbalcken	b/d=20/60cm	GL28c
0.11.1	Stahlträger	HE-B 220	S 235
alternativ	Holzbalcken	b/d=20/48cm	GL24c
0.11.2	Stahlträger	HE-B 200	S235
alternativ	Holzbalcken	b/d=16/44cm	GL24c
0.12	Holzbalcken	b/d=16/32cm	GL24c
0.13	Holzbalcken	b/d=20/60cm	GL24c
0.14	Holzbalcken	b/d=16/48cm	GL24c
0.15	Holzbalcken	b/d=20/20cm	GL24c
0.16	Holzbalcken	b/d=16/20cm	GL24c
0.17	Holzbalcken	b/d=10/16cm, e ≤62,5cm	C24
0.18	Holzbalcken	b/d=20/36cm	GL24c
0.19	Holzbalcken	b/d=20/20cm	GL24c
0.20	Holzbalcken	b/d=20/56cm	GL24c
0.21	Holzbalcken	b/d=20/60cm	GL24c
0.22	Holzbalcken	b/d=20/20cm	GL24c
0.23	Holzbalcken	b/d=16/76cm	GL24c
0.24	Holzbalcken	b/d=16/44cm	GL24c
0.25	Holzbalcken	b/d=16/44cm	GL24c
0.26	Holzbalcken	b/d=20/56cm	GL24c
0.27	Holzbalcken	b/d=20/24cm	C24
0.28.1	Holzstütze	b/d=20/16cm	GL24c
0.28.2	Holzstütze	b/d=20/16cm	GL24c
0.29.1	Holzstütze	b/d=12+8/20cm	GL24c
0.29.2	Holzstütze	b/d=12+8/20cm	GL24c
0.30	Holzstütze	b/d=10+6/16cm	C24
0.31	Holzstütze	b/d=16/28cm	GL24c
0.32	Stahlstütze	160x80x5mm	S235
0.33	Holzstütze	b/d=16/28cm	GL24c
0.34	Holzstütze	b/d=16/28cm	GL24c
0.35	Stahlstütze	HE-B 120	S235
0.36	Holzstütze	b/d=2x6/20cm	C24
0.37	Holzstütze	b/d=16/6cm	C24
0.38	Stahlkonsole als Voute	HE-B 160, hmin.= 10cm, hmax=35cm	S235
0.39	Holzstütze	b/d=16/12cm	C24
0.40	Holzstütze	b/d=16/16cm	GL24c
0.41	Holzstütze	b/d=20/18cm	C24
0.42	Holzstütze	b/d=20/6cm	C24
0.43	Holzstütze	b/d=16/6cm	C24
0.44	Holzstütze	b/d=20/6cm	C24
0.45	Holzstütze	b/d=20/6cm	C24
0.46	Holzstütze	b/d=20/16cm	GL24c
0.47	Holzstütze	b/d=20/20cm	C24
0.48	Holzstütze	b/d=20/12cm	C24
0.49	Holzstütze	b/d=16/16cm	GL24c
0.50	Holzstütze	b/d=20/6cm	C24
0.51	Holzstütze	b/d=16/16cm	GL24c
0.52	Holzstütze	b/d=16/16cm	GL24c
0.53	Holzstütze	b/d=16/24cm	GL24c
0.54	Holzstütze	b/d=16/12cm	C24
0.55	Holzstütze	b/d=16/12cm	C24
0.56	Holzstütze	b/d=20/16cm	GL24c
0.57	Holzstütze	b/d=20/6cm	C24
0.58	Holzstütze	b/d=16/16cm	GL24c
0.59	Holzstütze	b/d=16/16cm	GL24c
0.60	Holzstütze	b/d=16/16cm	GL24c
0.61	Decke Fahrstuhl	b=20cm	C25/30, XC1
0.62	Stahlbetonbalcken	b=24cm	C25/30, XC1

Betongüte DIN EN 1992-1-1
C 25/30
Expositionsklasse
XC1

**Alle Maße und Massen sind am Bau zu Prüfen und den Ausführungsplänen der Architekten zu entnehmen, bzw. mit denen zu vergleichen!
Unstimmigkeiten sind dem Planverfasser sofort zu melden, bei Nichtbeachtung haftet der Ausführende!**

e	 Vorabzug		
d			
c			
b			
a			
Index:	Datum:	Art der Änderung:	Lopes & Albers Beratende Ingenieure PartG mbH Ingenieurbüro, Vertriebs- / Service- / Baubüro / Bauplanung / Bauleitung Dtl.-Ing. Christiane Kopps, Geschäftsführerin Dtl.-Ing. Volker Albers, Geschäftsführer Hauptberufstr. 105 - 48169 Gortel Tel. 0478 925 100 Fax 0478 925 101 info@lopes-albers.de www.lopes-albers.de
LOPES & ALBERS Beratende Ingenieure PartG mbH			Auftrag Nr.: 24-114 Blatt Größe: 1450x900 Gez.: SK Datum: 17.04.2026 Maßstab: 1: 50 1: 25 1: 10 
Bauvorhaben:	Sanierung, Umbau und Erweiterung Seimerheidengrundscholeschule Auf der Horst 18, 59077 Hamm		Plan Nr.: SCH05a
Bauherr:	Stadt Hamm Gustav-Heinemann-Straße 10 59065 Hamm		
Bauenteil:	Decke über Obergeschoss		
Plan-Art:	Schalplan		